# PARTICOLARI TIPO POSA
scala 1:20

## RETE ACQUEDOTTO

- sezione sotto sede stradale




- sezione su area verde




## RETE FOGNATURA

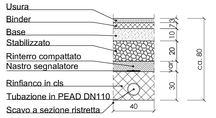


## RETE ACQUE METEORICHE

- sezione tipo corrente

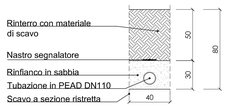





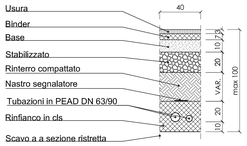


- sezione tipo protetta




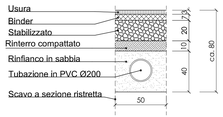

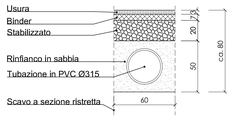
# PARTICOLARI POZZETTI A/B
scala 1:25

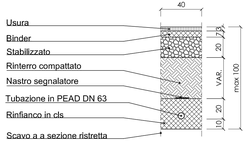PIANTA
elemento raggiungi quota per chiusini quadrati

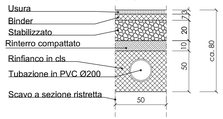


PIANTA
chiusino in ghisa CLASSE D400 kN

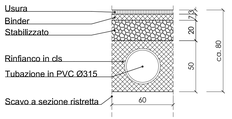





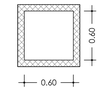


# PARTICOLARE CADITOIA A CADUTA
scala 1:25

PIANTA

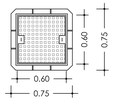


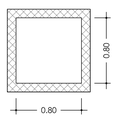SEZIONE

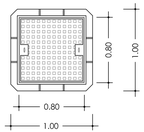


PIANTA
griglia in ghisa CLASSE D400 kN




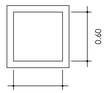


caditoia a caduta drenante
60x60xH60 cm + prolunga 20 cm
con chiusino in ghisa classe D400 kN
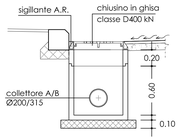
# PARTICOLARE BACINO DI LAMINAZIONE
scala 1:25

SEZIONE

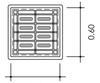

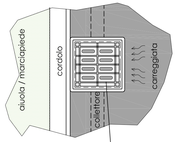
# VASCA PRIMA PIOGGIA - 42 mc
## PIANTA SOTTOSOLETTA
scala 1:50

PIANTA




SEZIONE A-A

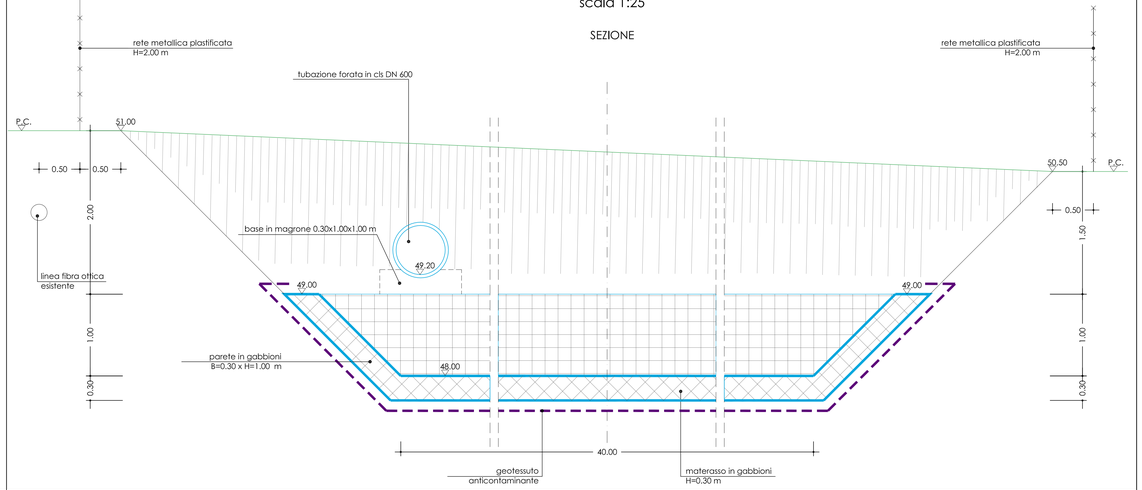


# POZZETTO MISURAZIONE ACQUEDOTTO
scala 1:10

PIANTA

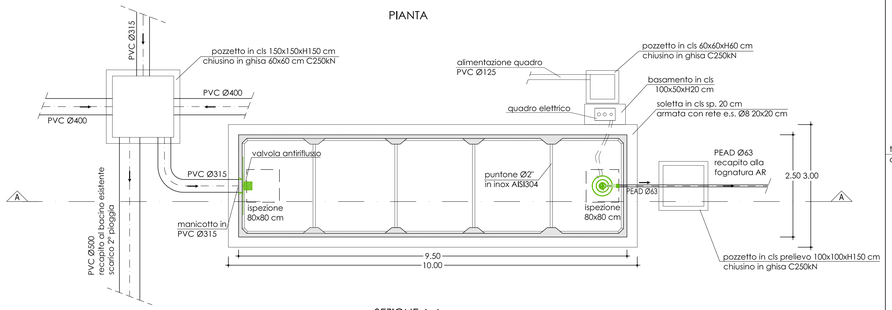


SEZIONE A-A

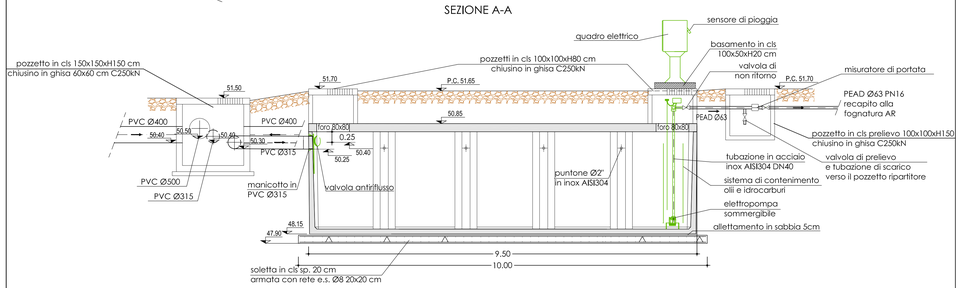


# SCARICO ACQUEDOTTO
scala 1:10

PIANTA

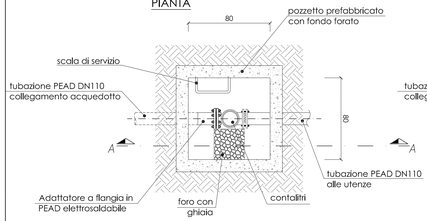


SEZIONE A-A

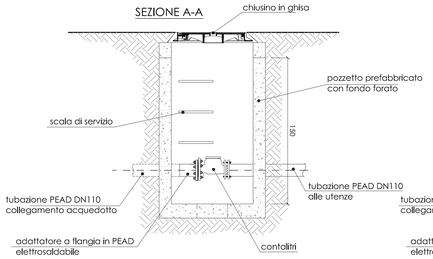


# IDRANTE SOPRA-SUOLO
scala 1:10

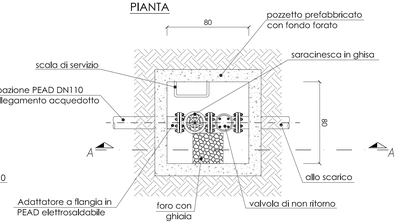


COMPONENTI TECNICI

1) Tubazione acquedotto
2) Valvola a saracinesca a corpo piatto/ovale
3) Valvola di non ritorno a clapet
4) Curva flangiata con piede a 90°
5) Idrante soprasuolo
6) Chiusino 700x700 mm (misure esterne)
7) Zoccolo in CLS

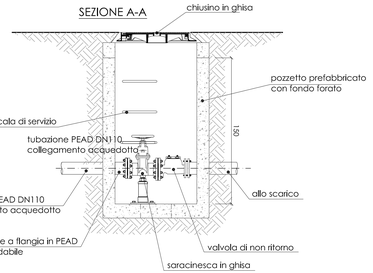AMT 3 S.p.A.

VENETO STRADE S.p.A.

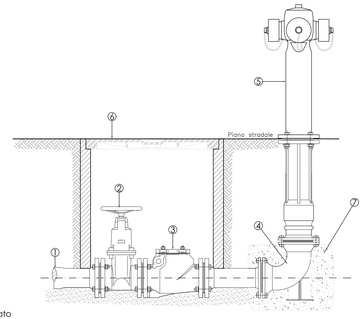SISTEMA DI TRASPORTO PUBBLICO DI TIPO FILOVIARIO

IL RESPONSABILE DEL PROCEDIMENTO
ING. DOMENICO MENNA

IL PROGETTISTA
ING. TIZIANO PANIATO

VALIDATO
ING. ALESSANDRO ZAGO

APPROVATO
ING. DOMENICO MENNA

DATA VALIDAZIONE

DATA APPROVAZIONE

**ACCORDO QUADRO**
**REALIZZAZIONE DI PARCHEGGI SCAMBIATORI DENOMINATI PARK EST E OVEST A SERVIZIO DELLA FILOVIA DI VERONA**

**PROGETTO DI FATTIBILITA' TECNICA-ECONOMICA PARCHEGGIO EST - LOTTO 2**

| ELABORATO | PARTICOLARI RETI A.M. - ACQUEDOTTO - FOGNATURA |
|---|---|
| 04.PG.PC.01.1 | |

| DATA EMISSIONE | SCALA | NOME FILE |
|---|---|---|
| 31 Luglio 2023 | VAR. | PARK EST.PFTE.04.PG.PC.01.1 |

| REV. | DATA | DESCRIZIONE DELLA MODIFICA |
|---|---|---|
| 1 | 08 Aprile 2025 | Revisione Generale |
| 0 | 31 Luglio 2023 | Prima stesura |

CONSULENZE SPECIALISTICHE - SERVICE DI PROGETTO :
Progettazione stradale
infraeo


Ing. Maurizio Fabbiani
via Camuzzoni, 1 - VERONA
e-mail: info@infraeoart.it
tel. 045 8157737



IL PRESENTE DOCUMENTO NON POTRÀ ESSERE COPIATO, RIPRODOTTO O ALTRIMENTI PUBBLICATO, IN TUTTO O IN PARTE, SENZA IL CONSENSO DI VENETO STRADE S.P.A. VERONA. OGNI UTILIZZO NON AUTORIZZATO SARÀ PERSEGUITO A NORMA DI LEGGE
THIS DOCUMENT MAY NOT BE COPIED, REPRODUCED OR PUBLISHED, EITHER IN PART OR IN ITS ENTIRETY, WITHOUT THE WRITTEN PERMISSION OF VENETO STRADE S.P.A. VERONA. UNAUTHORIZED USE WILL BE PROSECUTED BY LAW.