SEZIONE TIPO 1

sc. 1:100

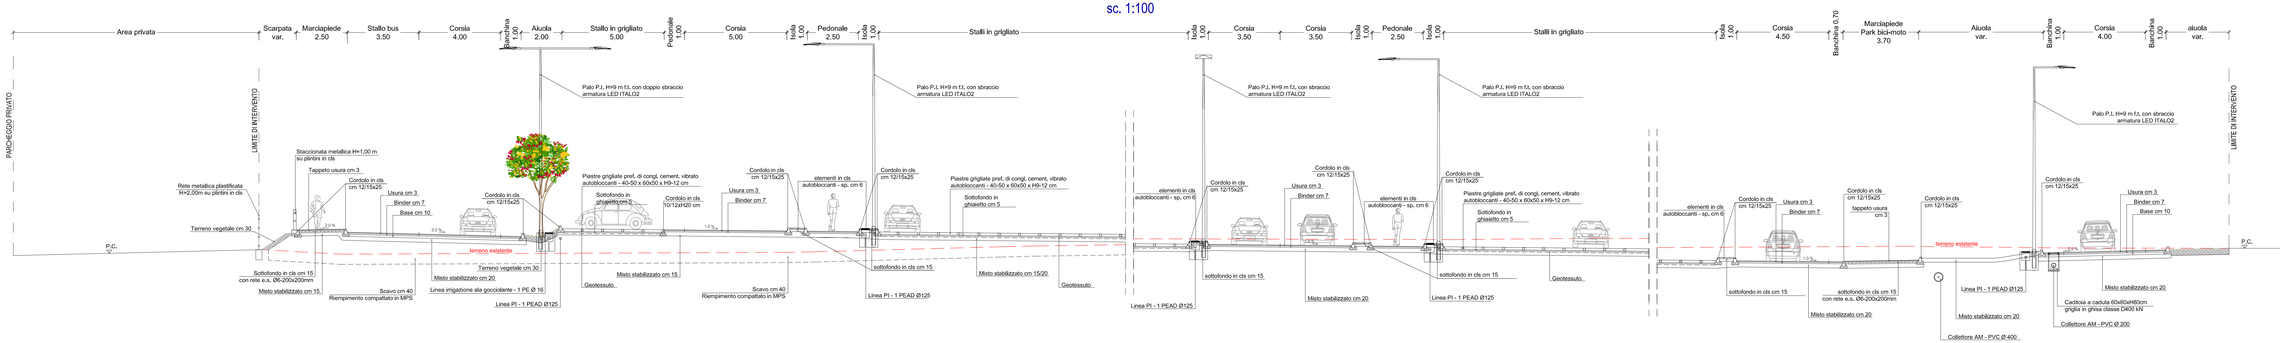

SEZIONE TIPO 2

sc. 1:100

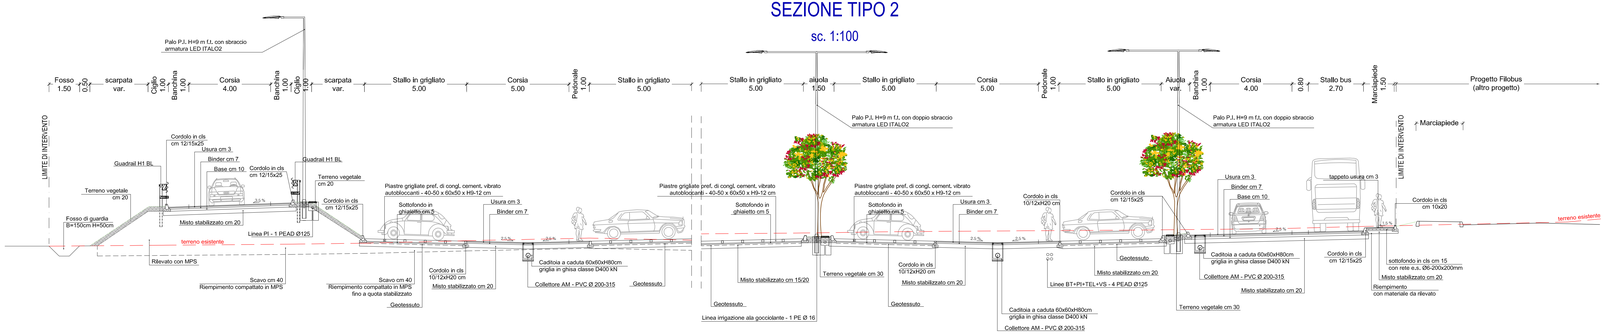

PARTICOLARE PAVIMENTAZIONE ASSE PRINCIPALE

sc. 1:50

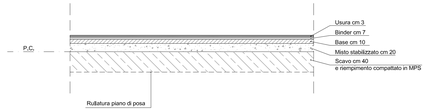

SEZIONE TIPO 3

sc. 1:100

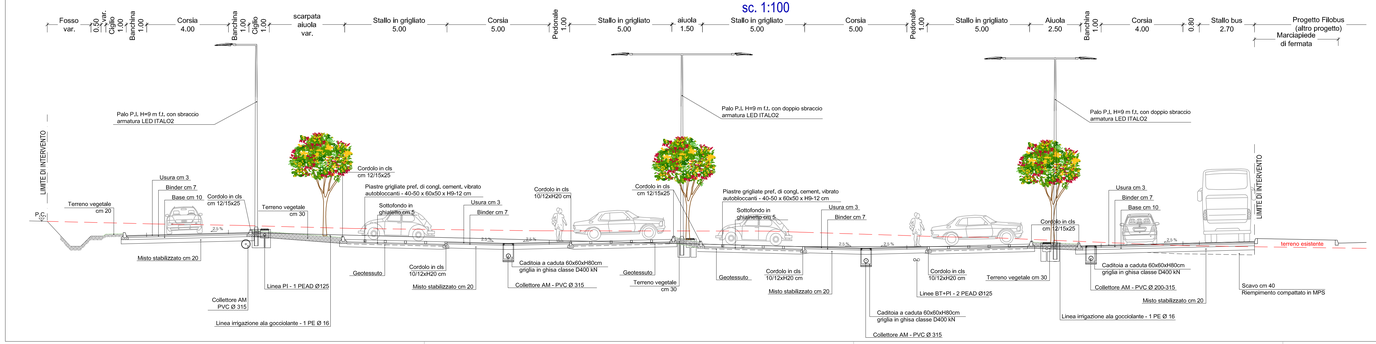

SEZIONE TIPO 4

sc. 1:100

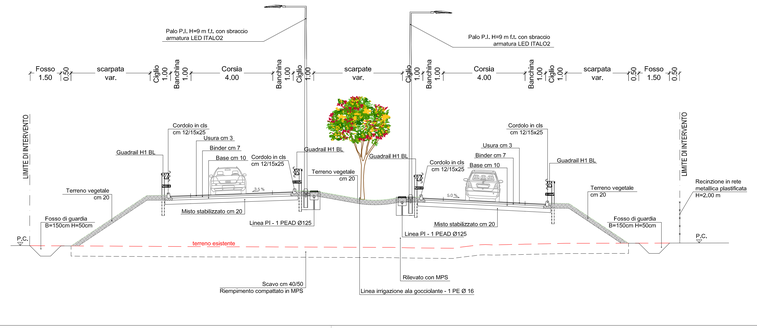

AMT 3 S.p.A.

VENETO STRADE S.p.A.

SISTEMA DI TRASPORTO PUBBLICO DI TIPO FILOVIARIO

IL RESPONSABILE DEL PROCEDIMENTO
ING. DOMENICO MENNA

IL PROGETTISTA
ING. TIZIANO PANIATO

VALIDATO
ING. ALESSANDRO ZAGO

APPROVATO
ING. DOMENICO MENNA

DATA VALIDAZIONE

DATA APPROVAZIONE

ACCORDO QUADRO
REALIZZAZIONE DI PARCHEGGI SCAMBIATORI DENOMINATI PARK EST E OVEST A SERVIZIO DELLA FILOVIA DI VERONA

PROGETTO DI FATTIBILITA' TECNICA-ECONOMICA PARCHEGGIO EST - LOTTO 2

ELABORATO 04.PG.ST.01.1

SEZIONI STRADALI TIPO

DATA EMISSIONE	SCALA	NOME FILE
31 Luglio 2023	1:50-100	PARK EST.PFTE.04.PG.ST.01.1

REV.	DATA	DESCRIZIONE DELLA MODIFICA
1	08 Aprile 2025	Revisione Generale
0	31 Luglio 2023	Prima stesura

CONSULENZE SPECIALISTICHE - SERVICE DI PROGETTO :

Progettazione stradale

Ing. Maurizio Fabbiani
via Camuzzoni, 1 - VERONA
e-mail: info@intralecart.it
tel. 045 8107737

IL PRESENTE DOCUMENTO NON POTRA' ESSERE COPIATO, RIPRODOTTO O ALTRIMENTI PUBBLICATO, IN TUTTO O IN PARTE, SENZA IL CONSENSO DI VENETO STRADE S.P.A. VENEZIA. OGNI UTILIZZO NON AUTORIZZATO SARA' PERSEGUITO A NORMA DI LEGGE
THIS DOCUMENT MAY NOT BE COPIED, REPRODUCED OR PUBLISHED, EITHER IN PART OR IN ITS ENTIRETY, WITHOUT THE WRITTEN PERMISSION OF VENETO STRADE S.P.A. VENEZIA. UNAUTHORIZED USE WILL BE PROSECUTED BY LAW.