




ESTRATTO PAT - CARTA DEI VINCOLI PIANIFICAZIONE TERRITORIALE

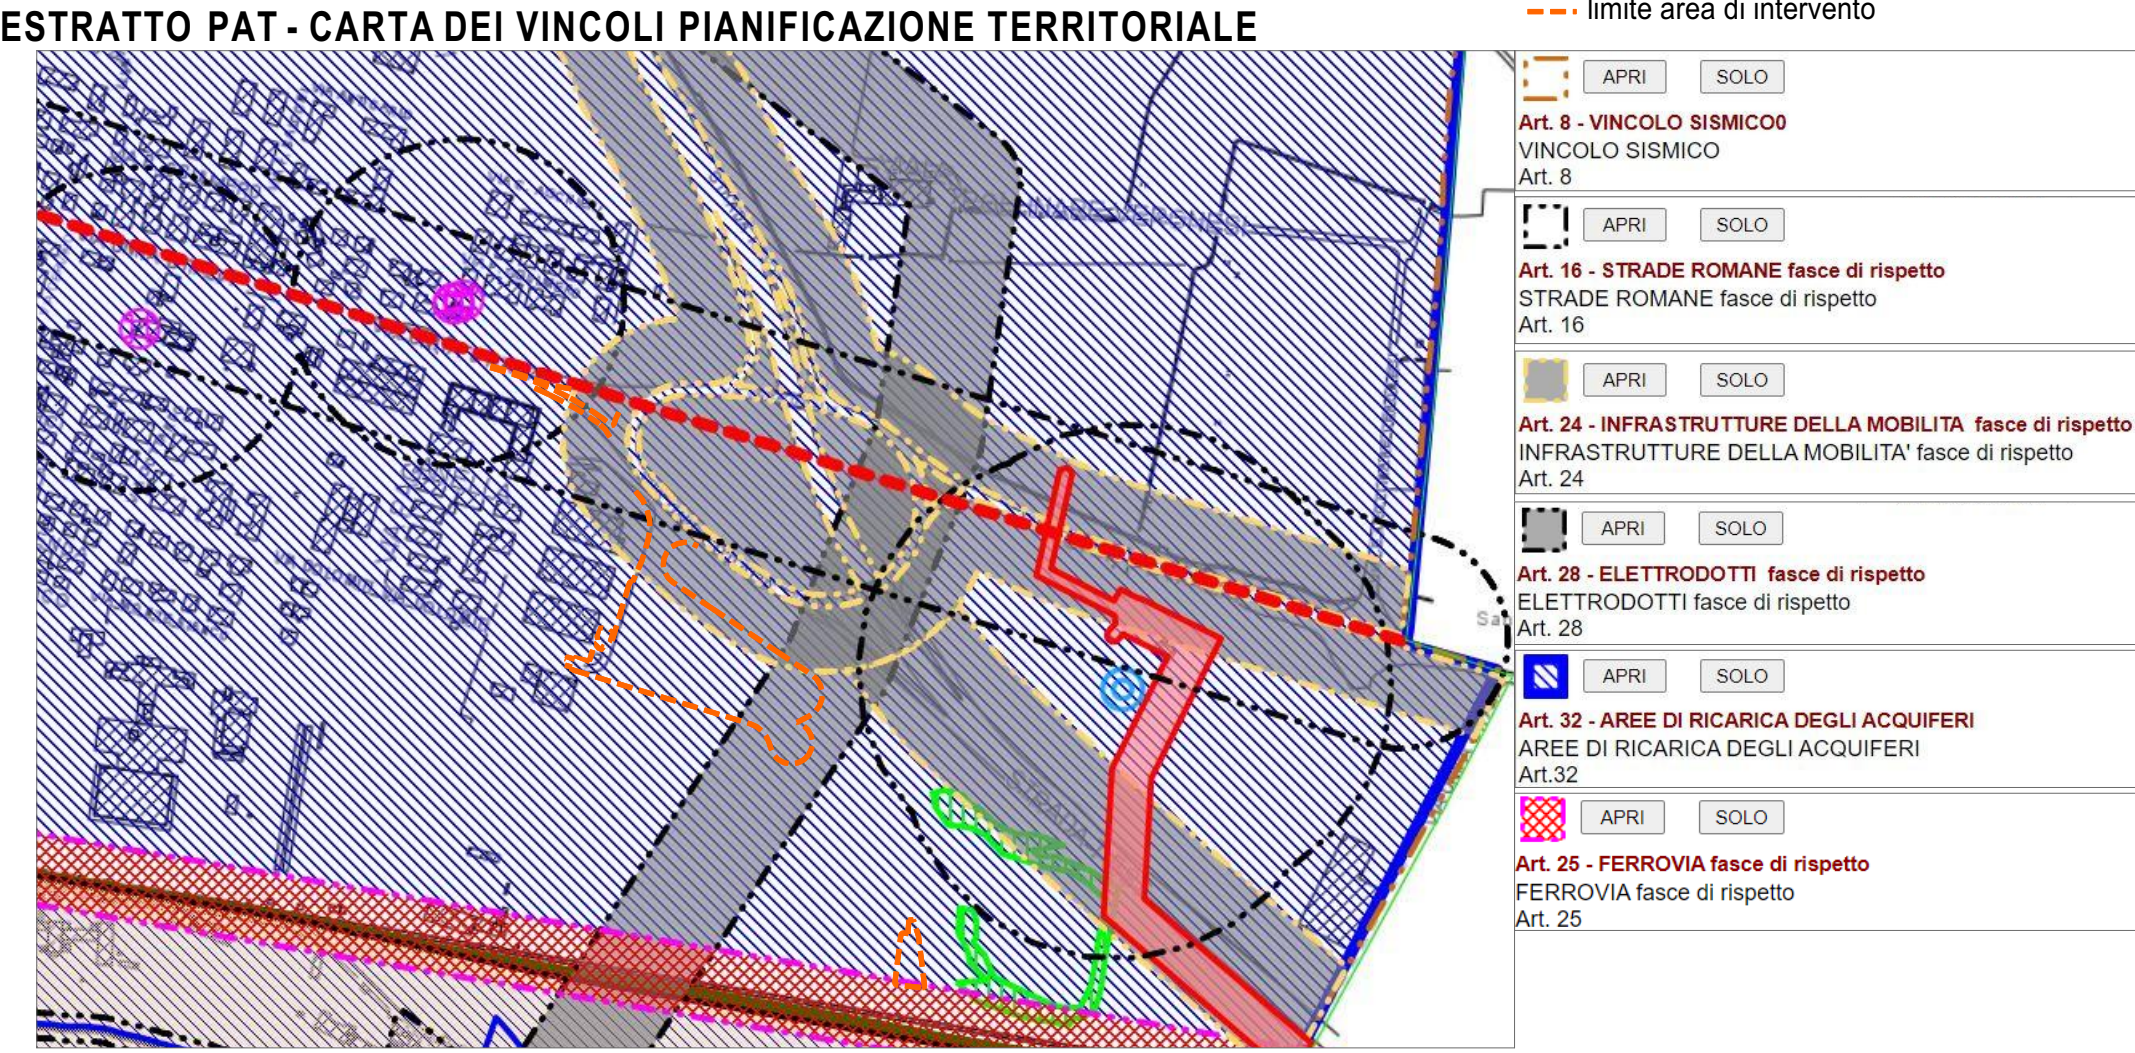


ESTRATTO PAT - CARTA DELLE INVARIANTI

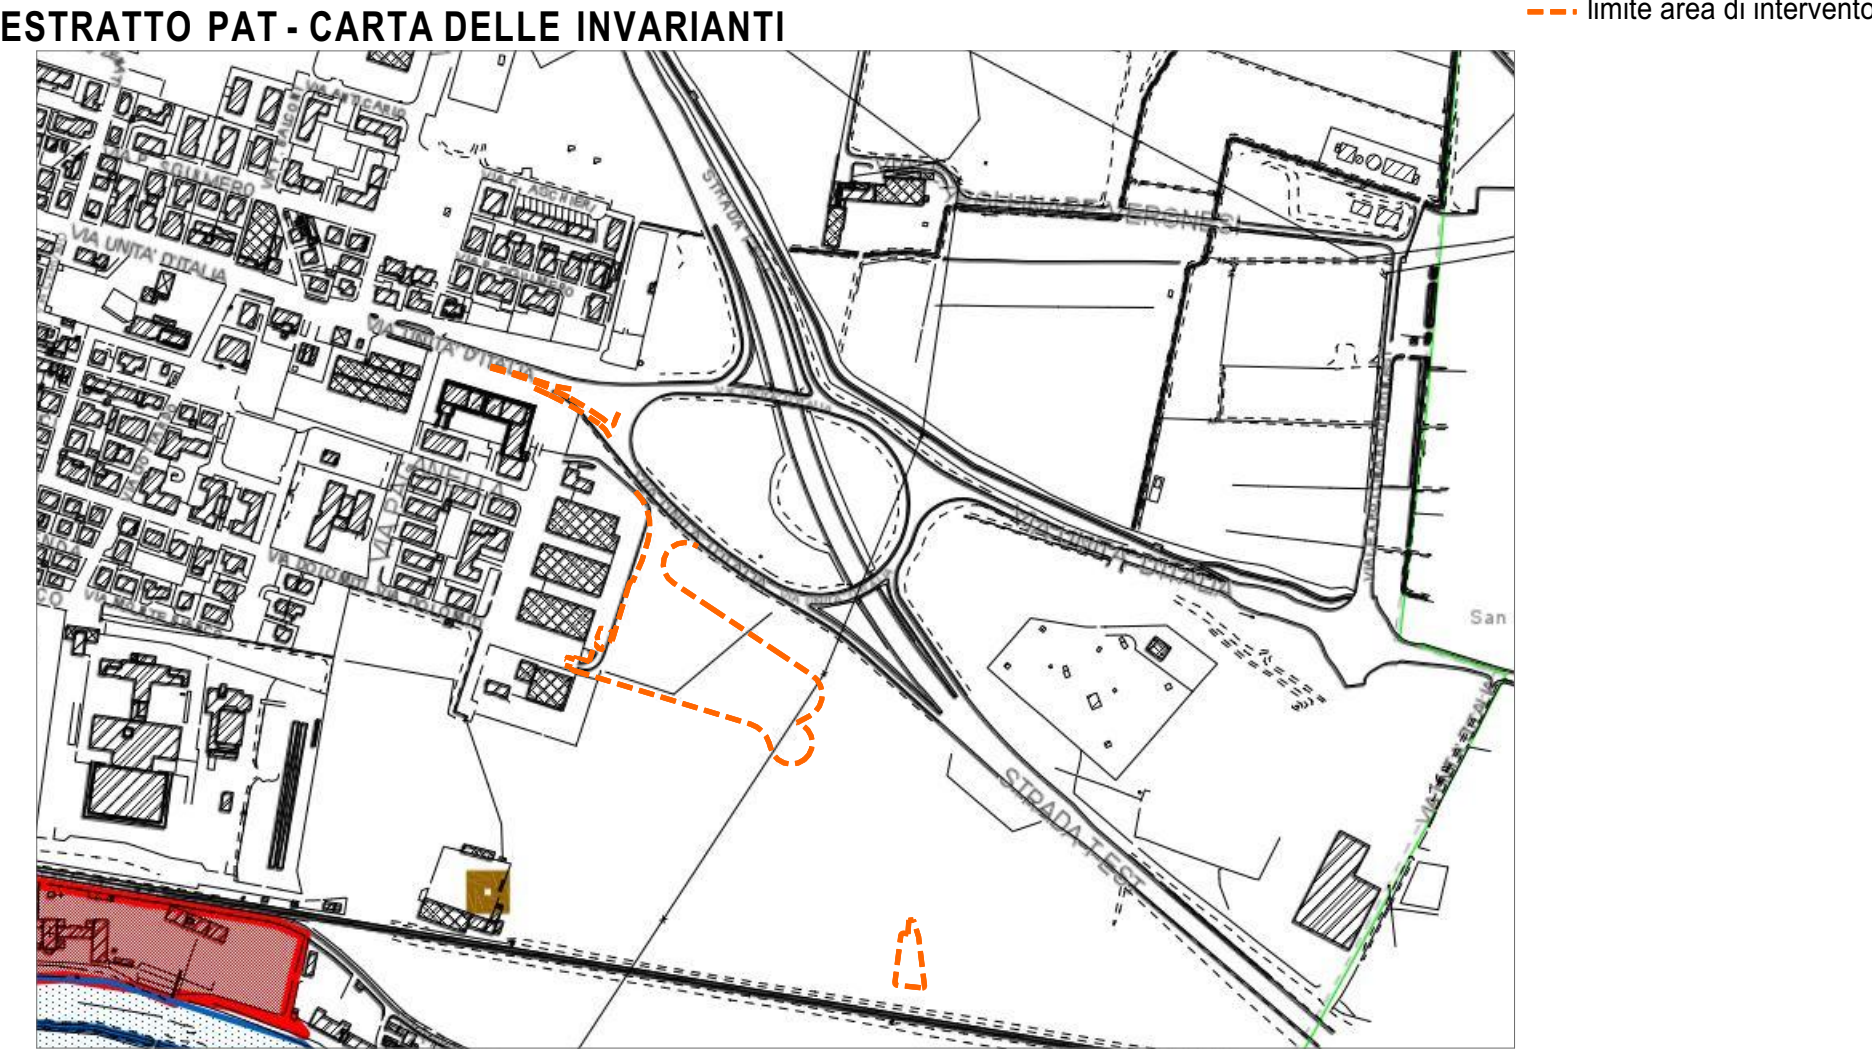


ESTRATTO PAT - CARTA DELLE FRAGILITA'

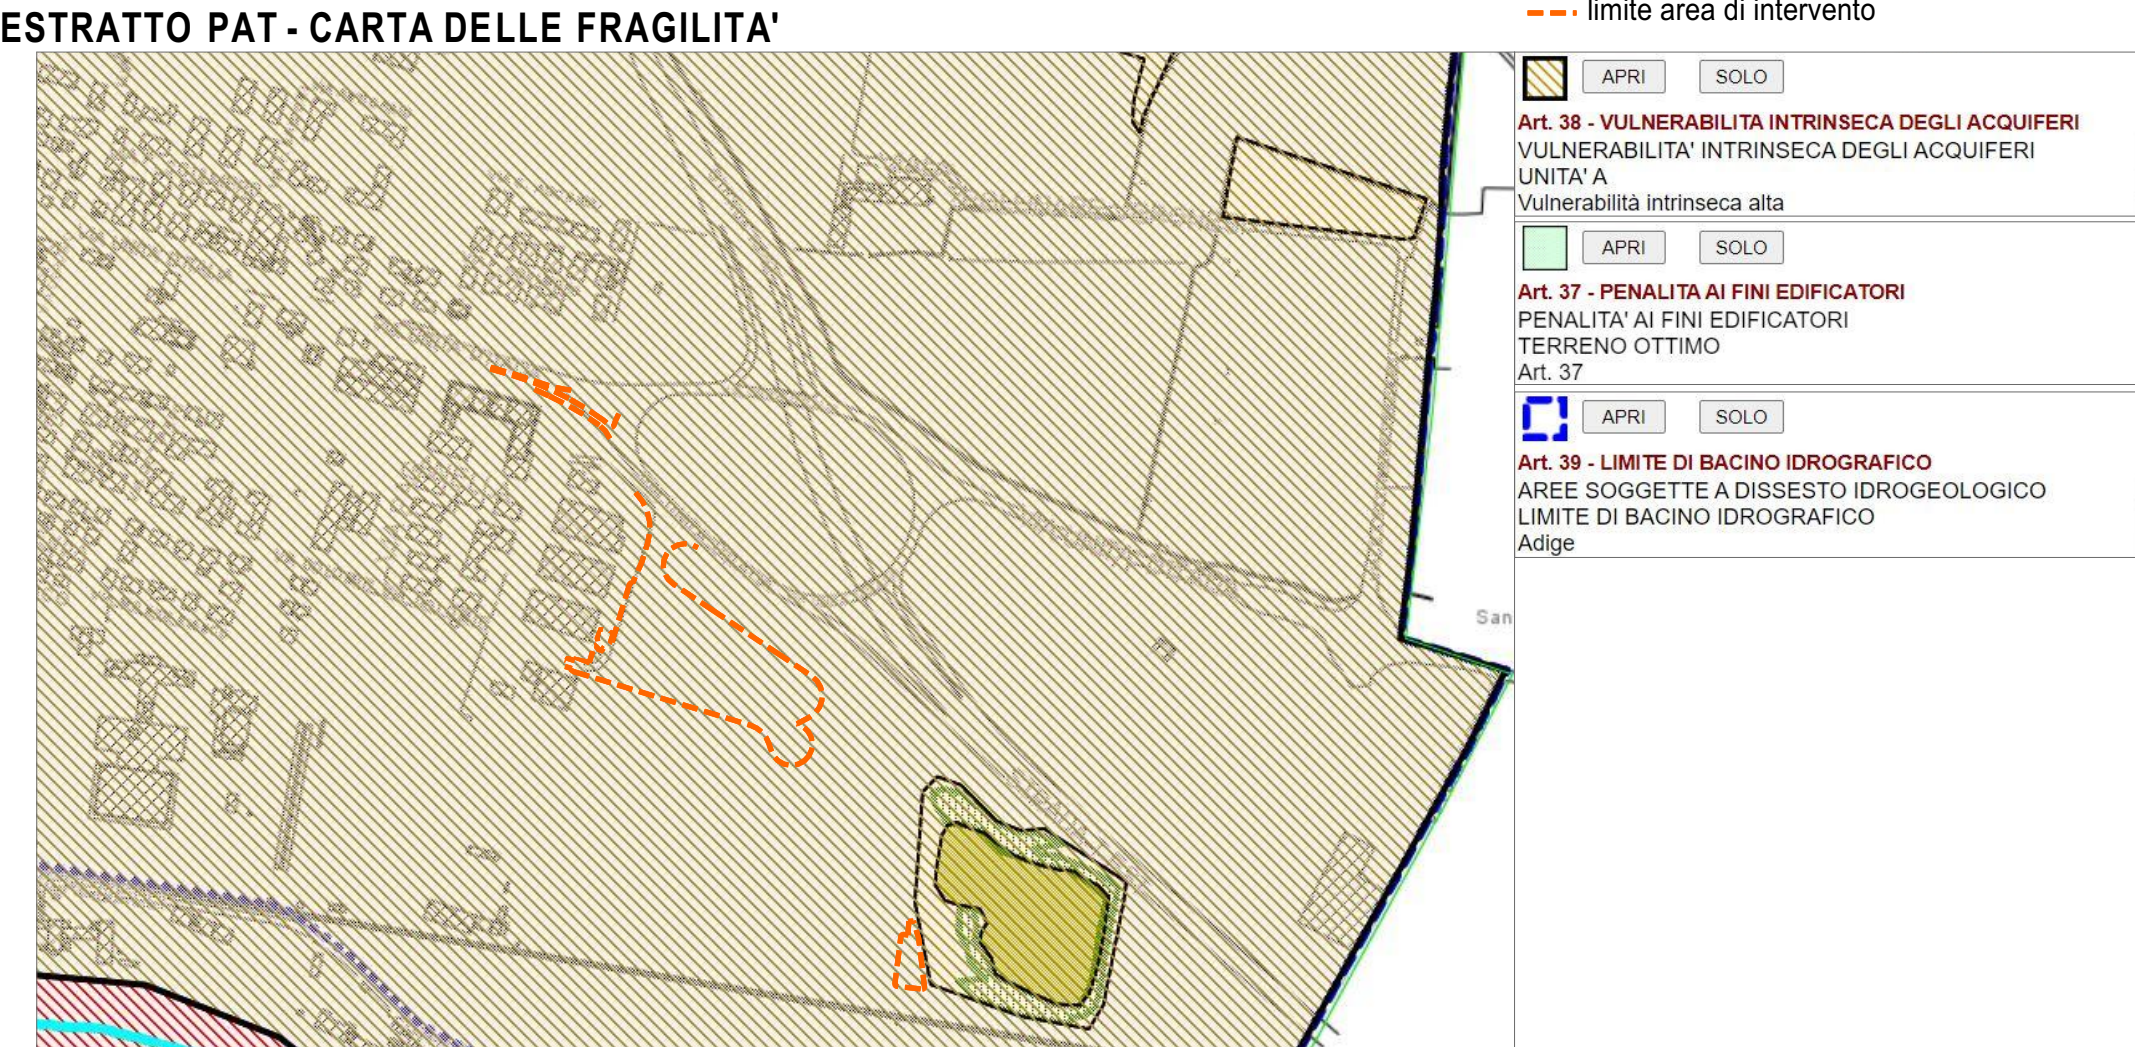

ESTRATTO PAT - CARTA DELLE TRASFORMABILITA'

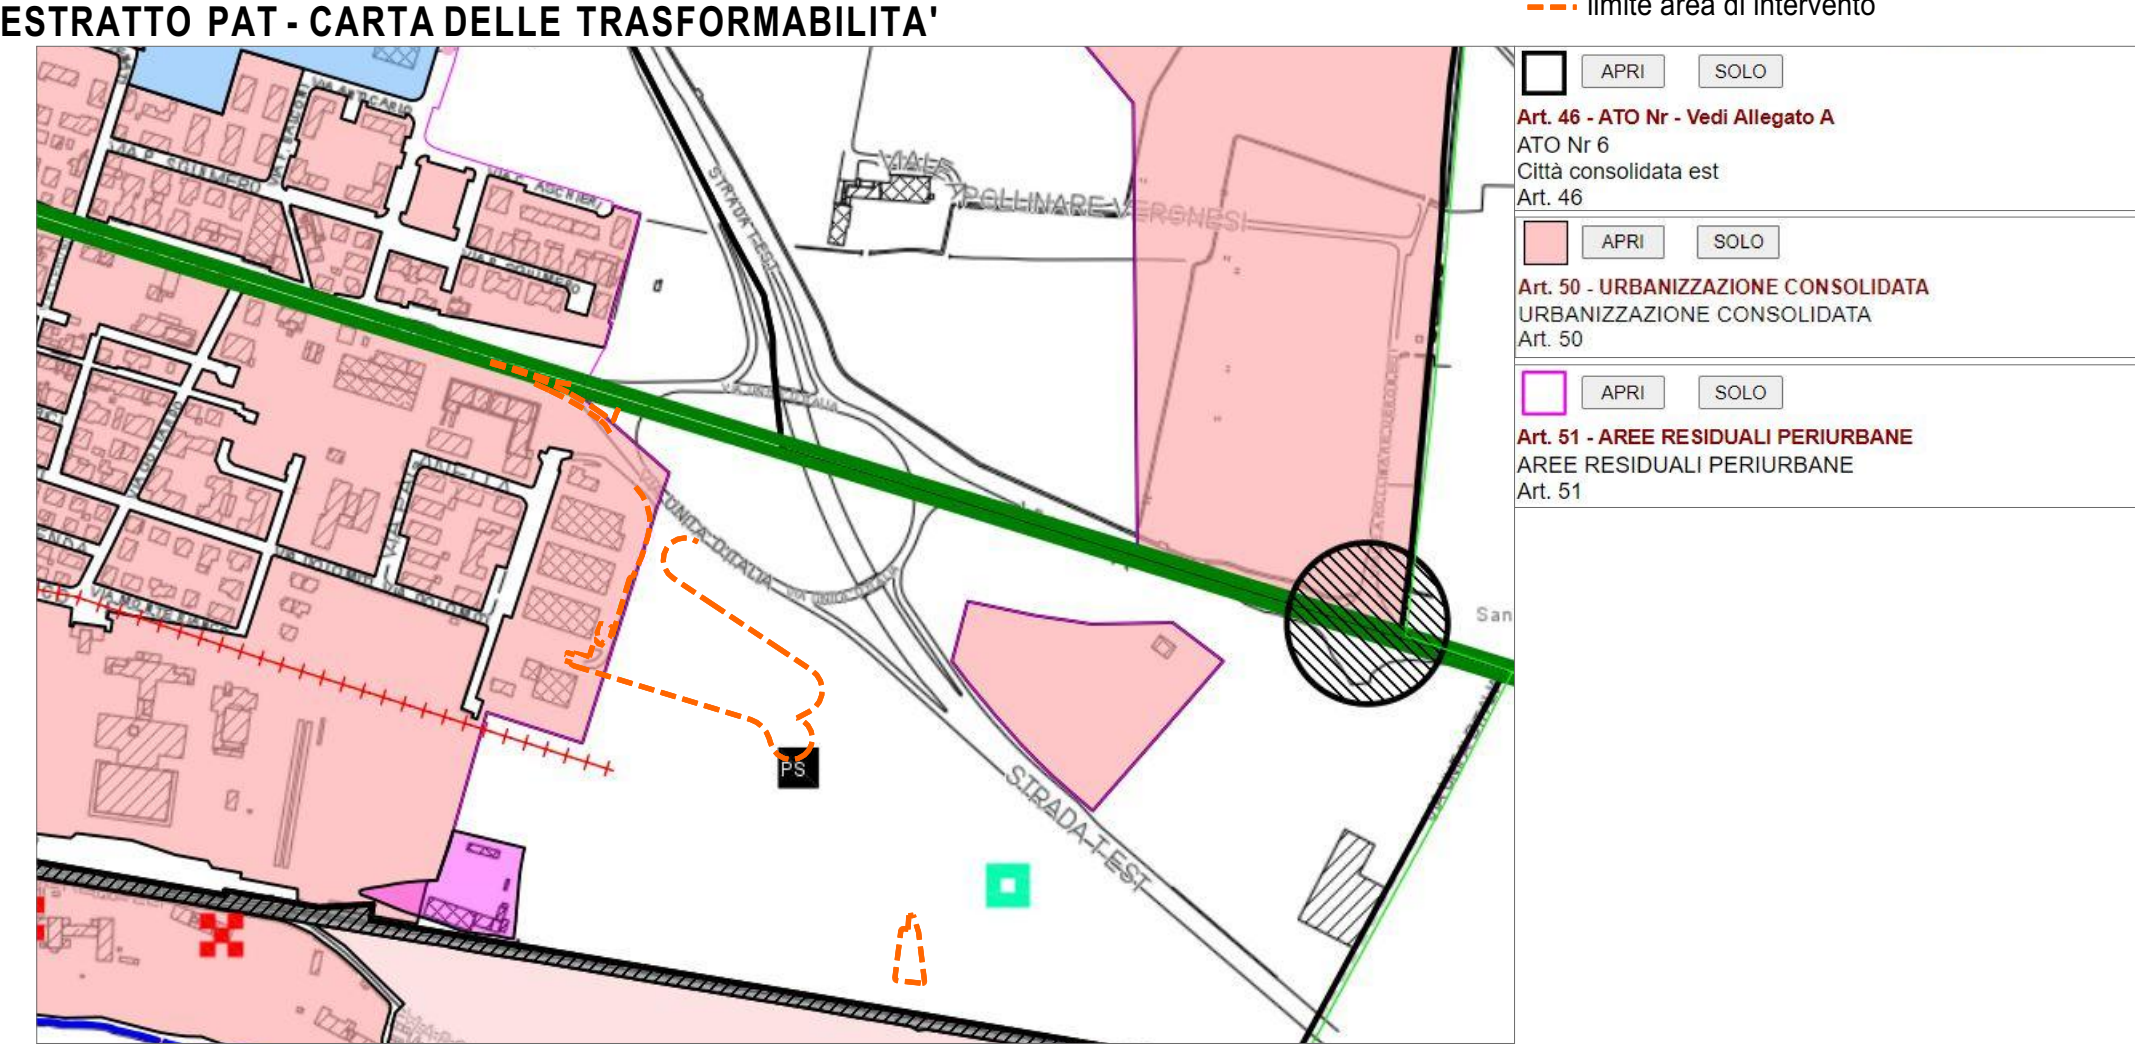


ESTRATTO PI - TAV. 1 VINCOLI DELLA PIANIFICAZIONE

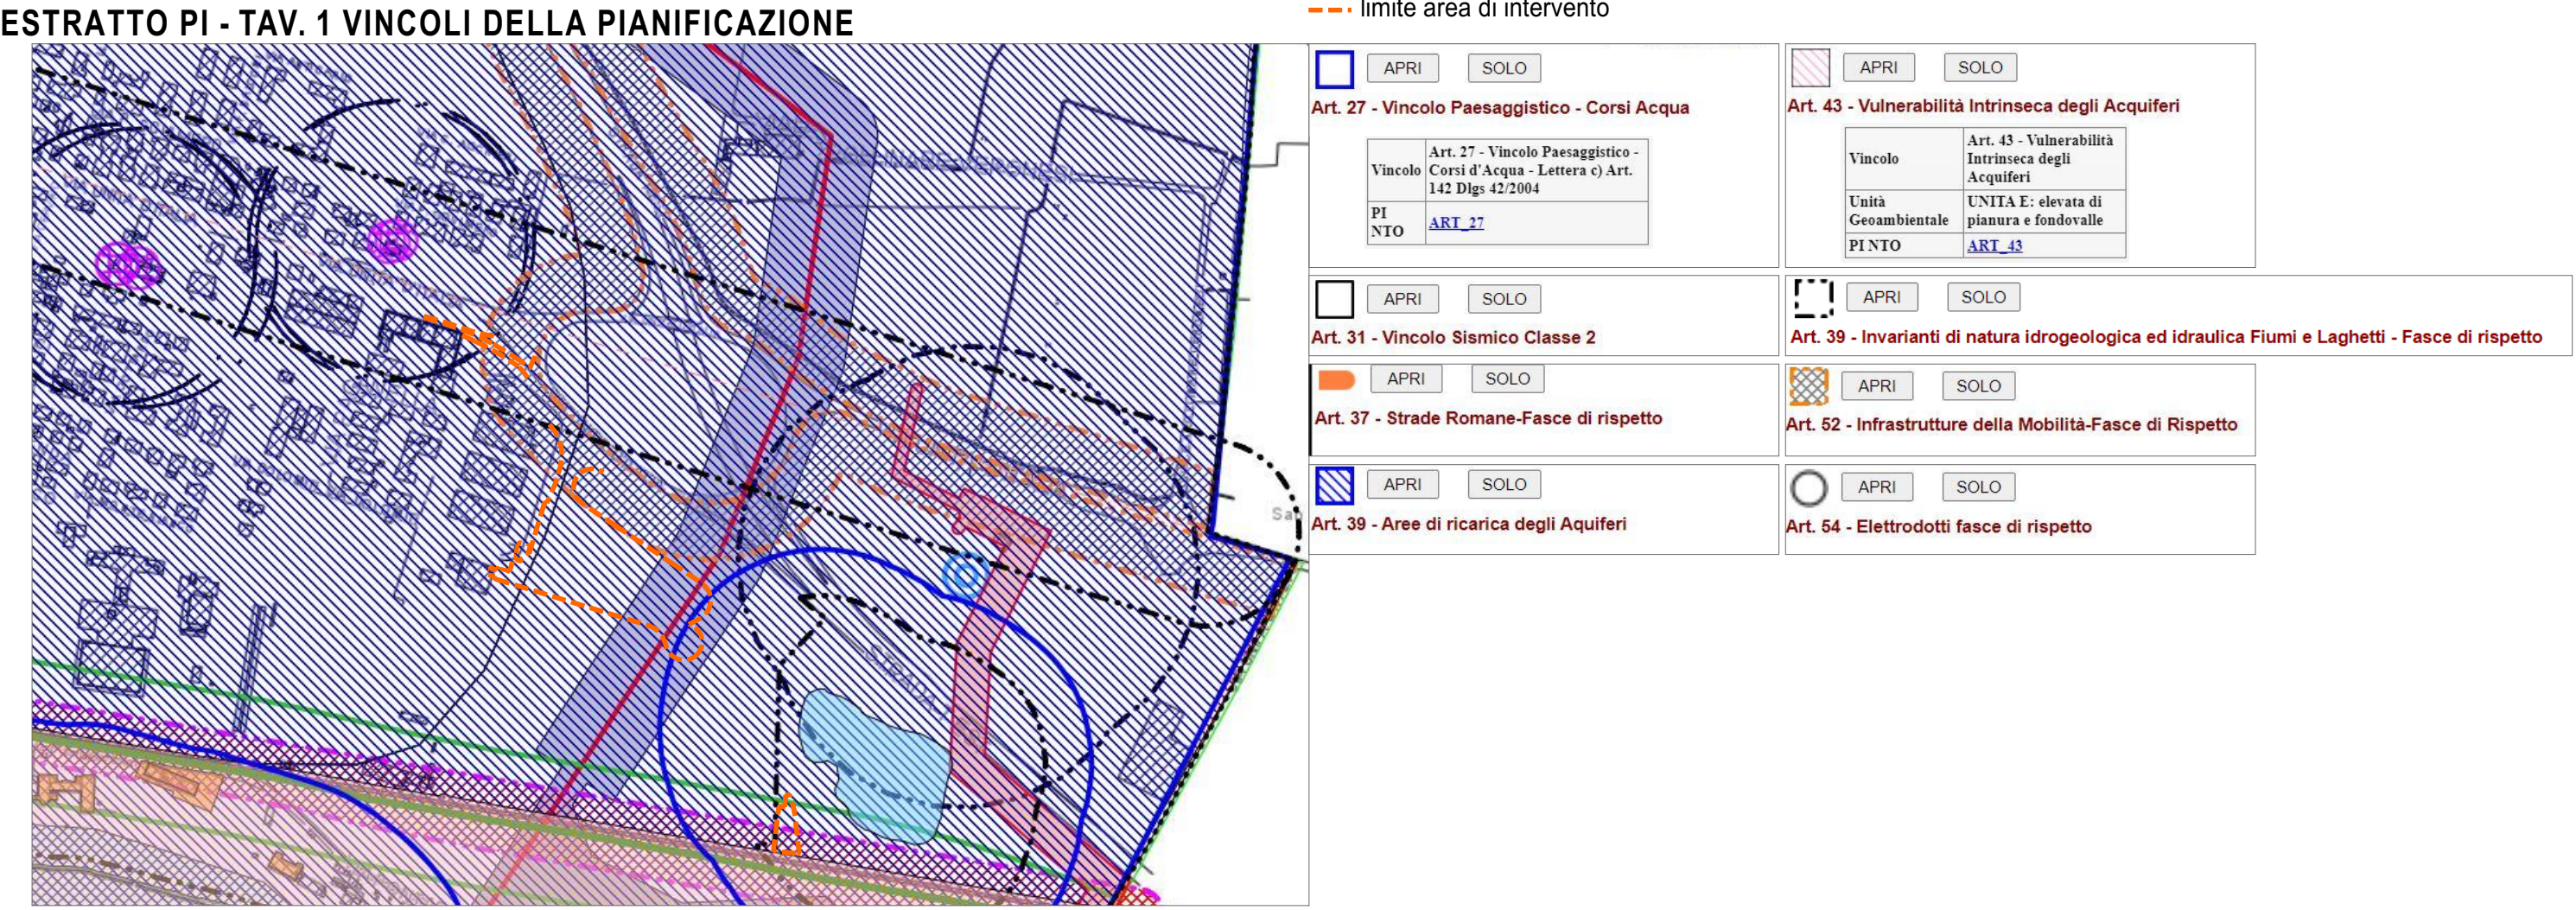


ESTRATTO PI - TAV. 2.1 IL PAESAGGIO - TUTELA DEL PAESAGGIO




ESTRATTO PI - TAV. 2.2 IL PAESAGGIO - UNITA' DI PAESAGGIO

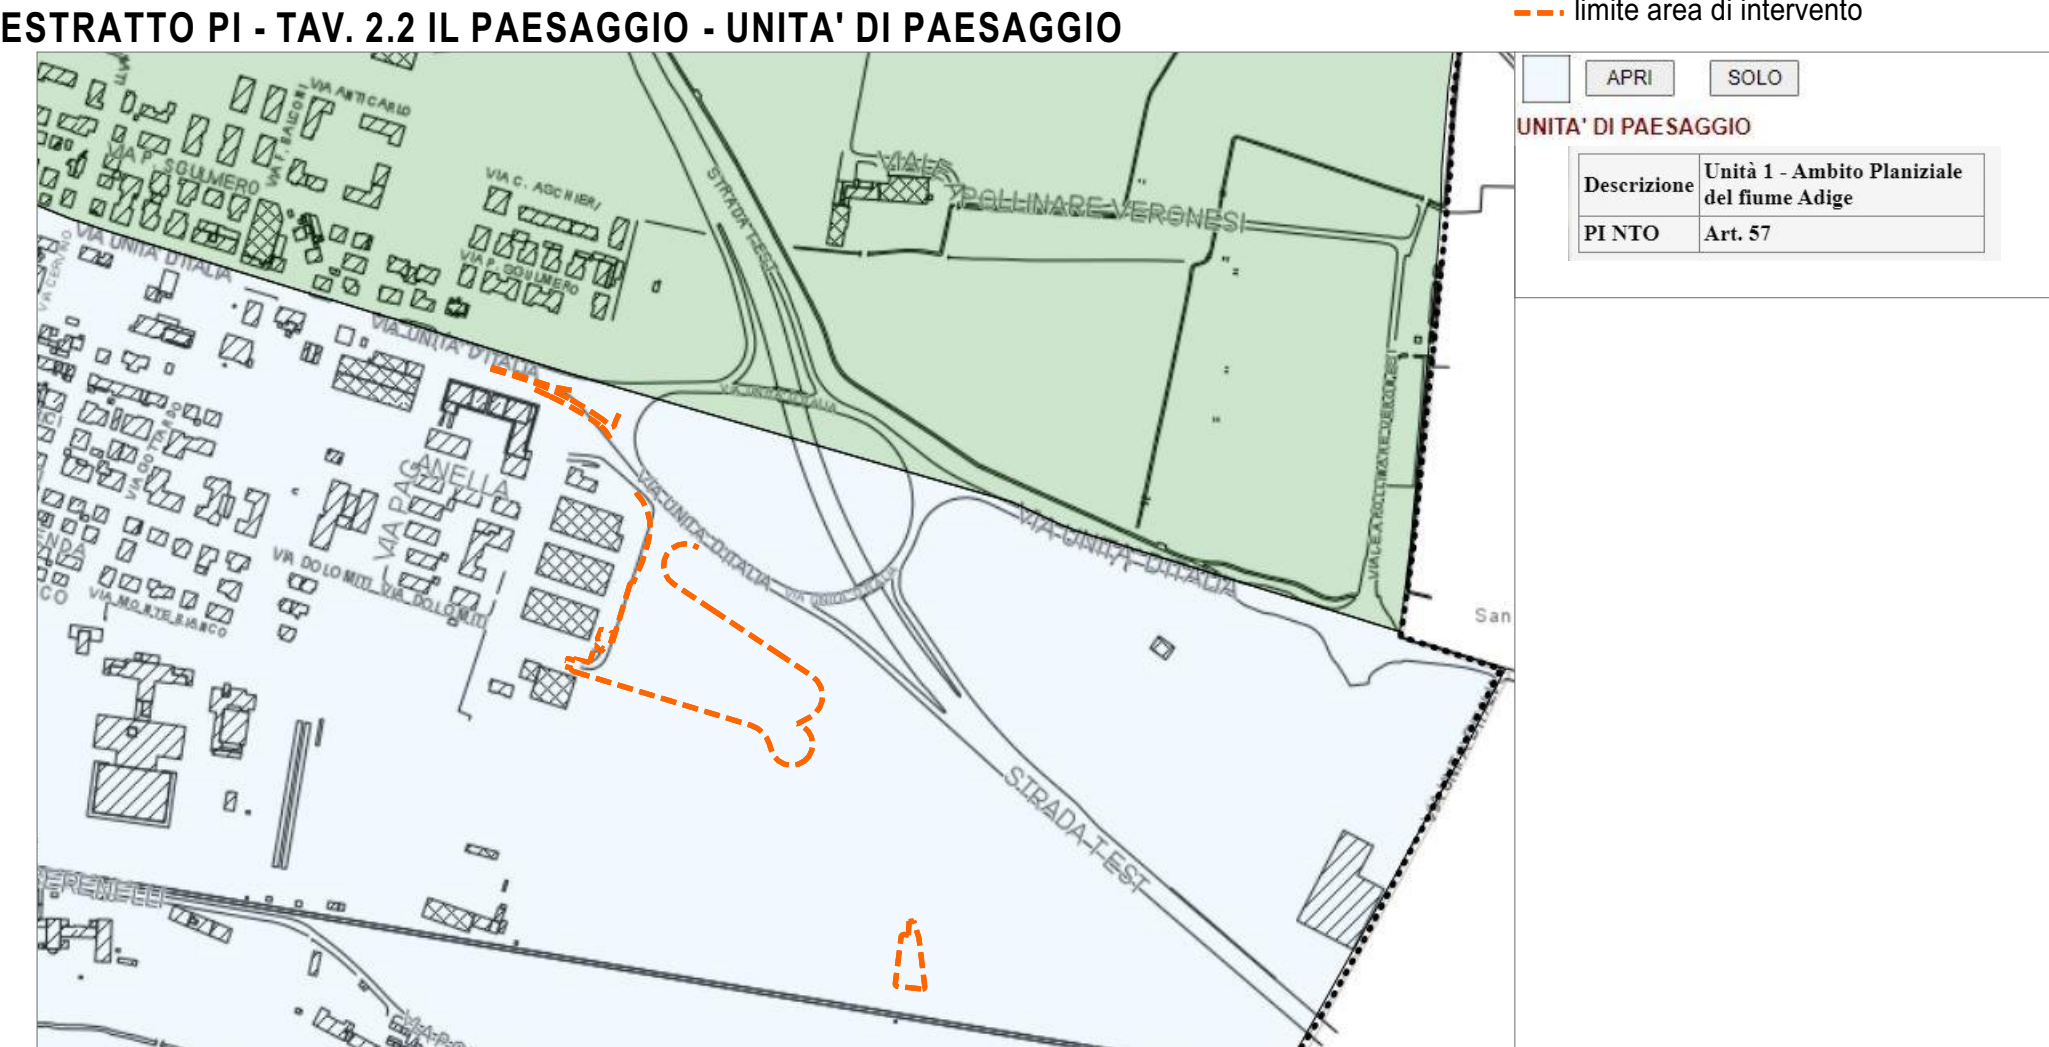


ESTRATTO PI - TAV. 3.1 RETE ECOLOGICA - AMBITI ED ELEMENTI

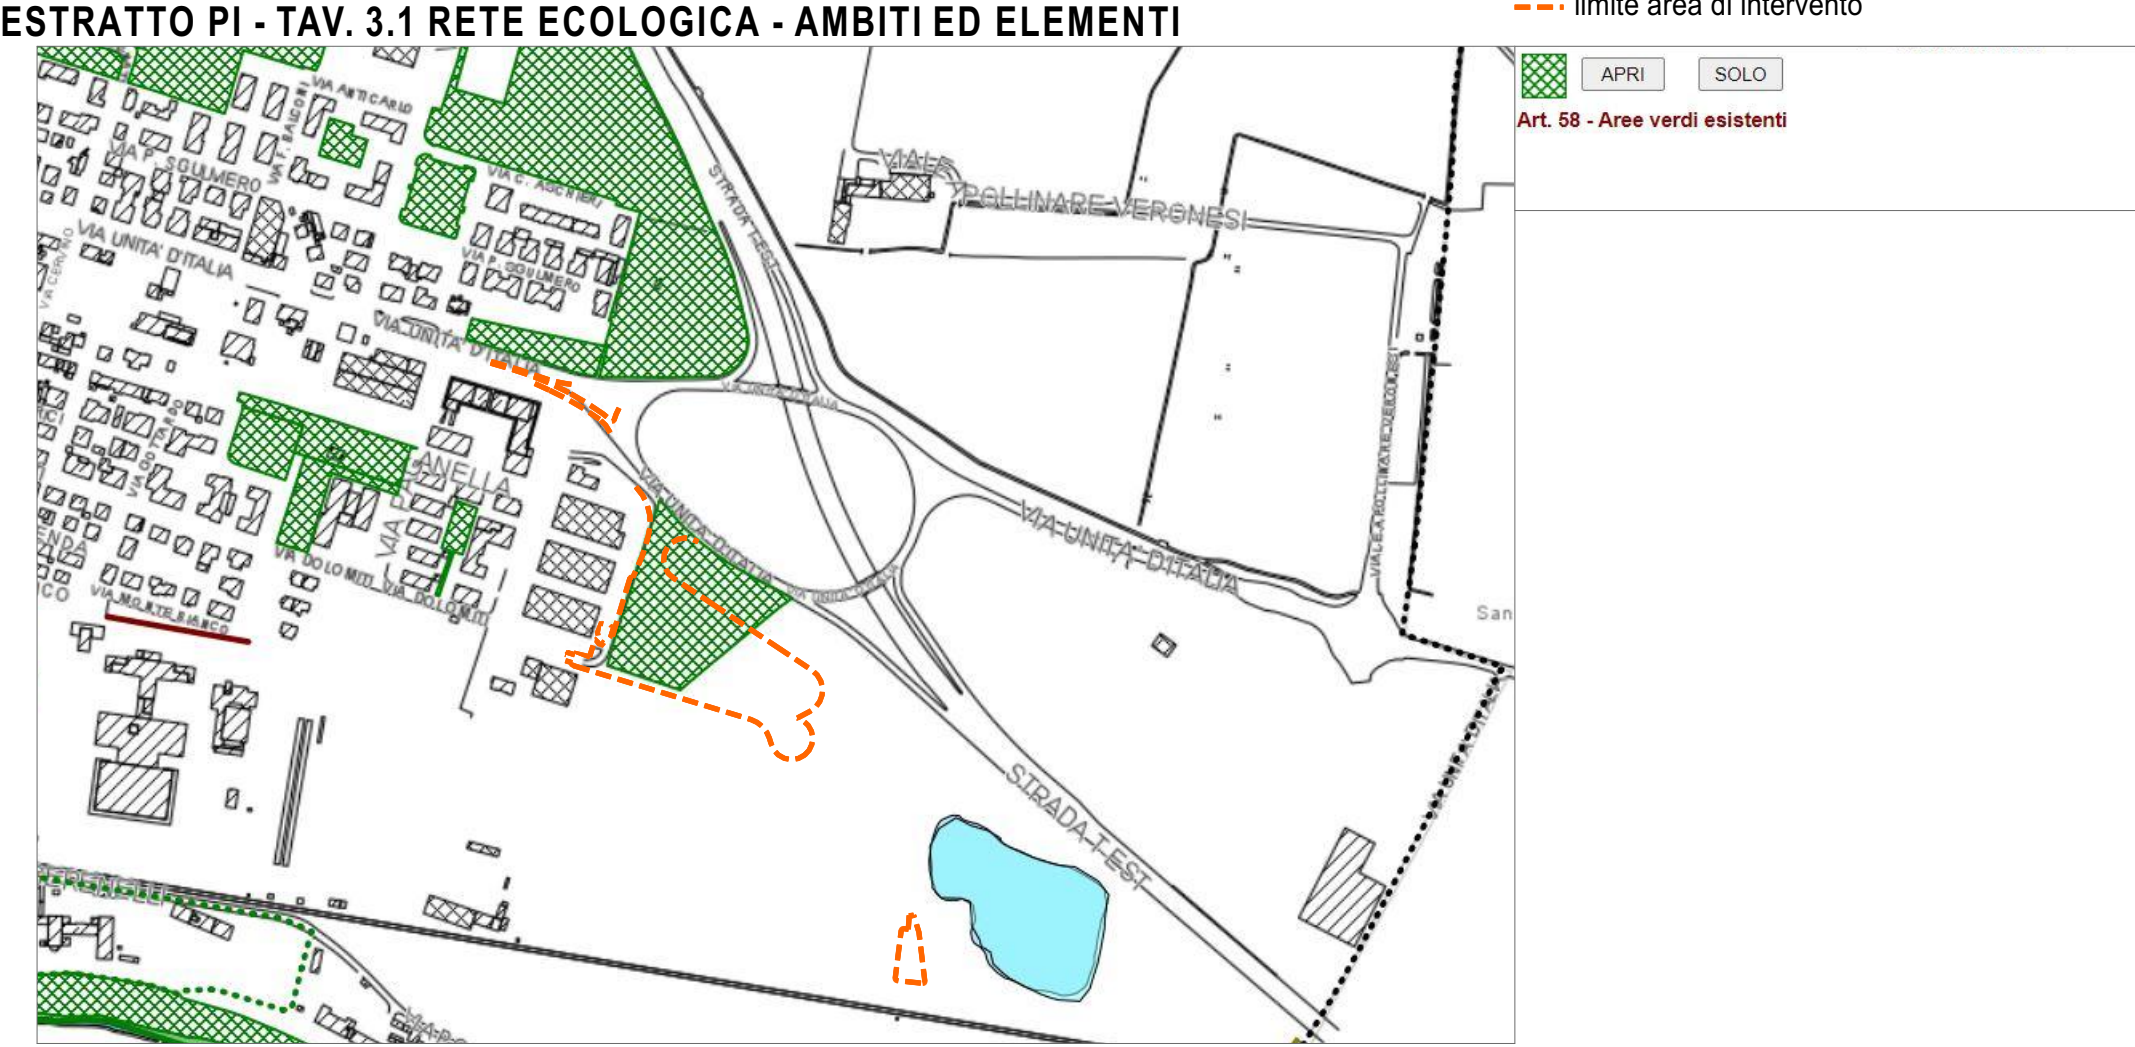


ESTRATTO PI - TAV. 3.2 RETE ECOLOGICA - ZONIZZAZIONE

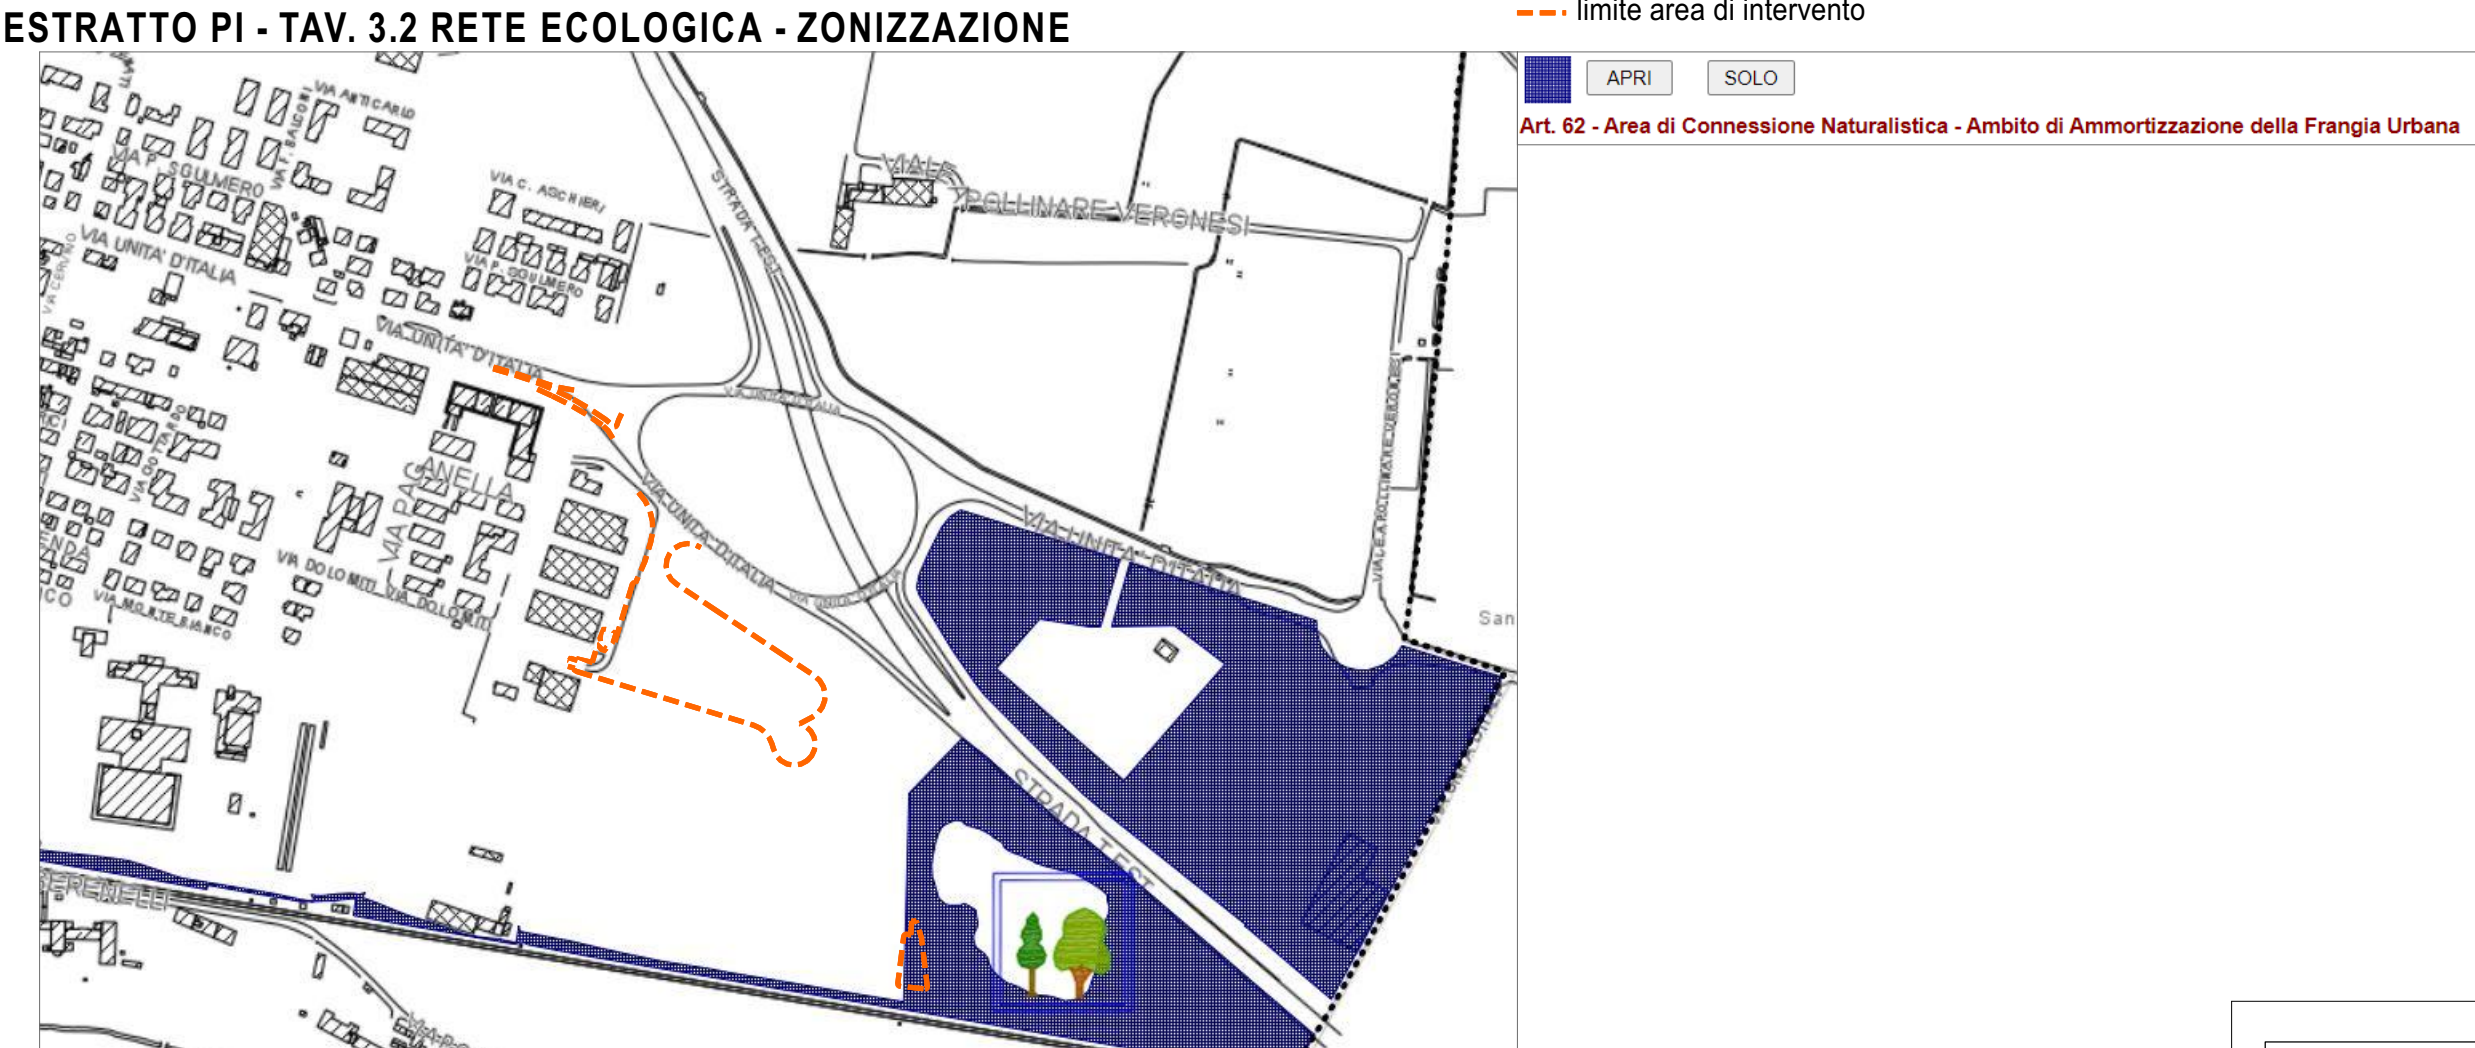

ESTRATTO PI - TAV. 4 REGOLATIVO - TAV. 5 OPERATIVO

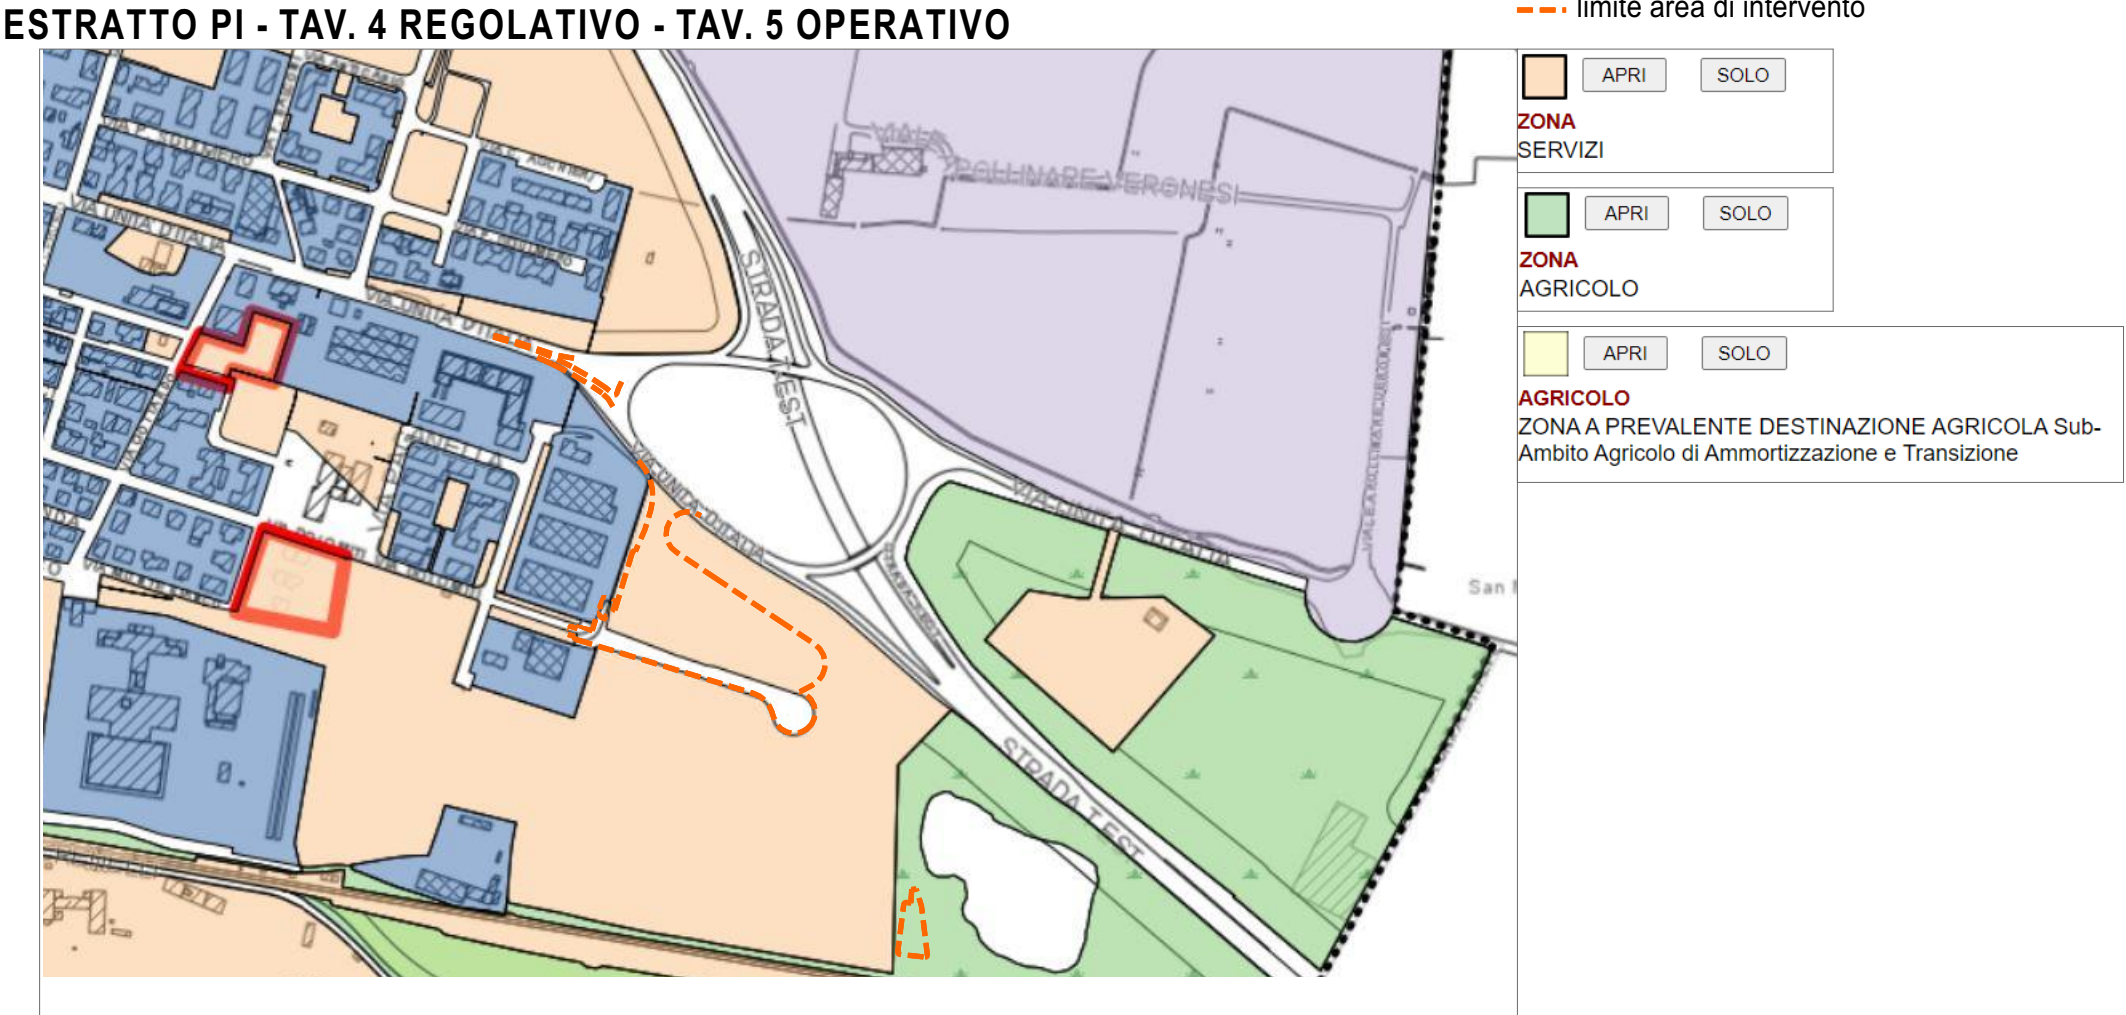

ESTRATTO PI - NTO Art 42 - COMPATIBILITA' GEOLOGICA

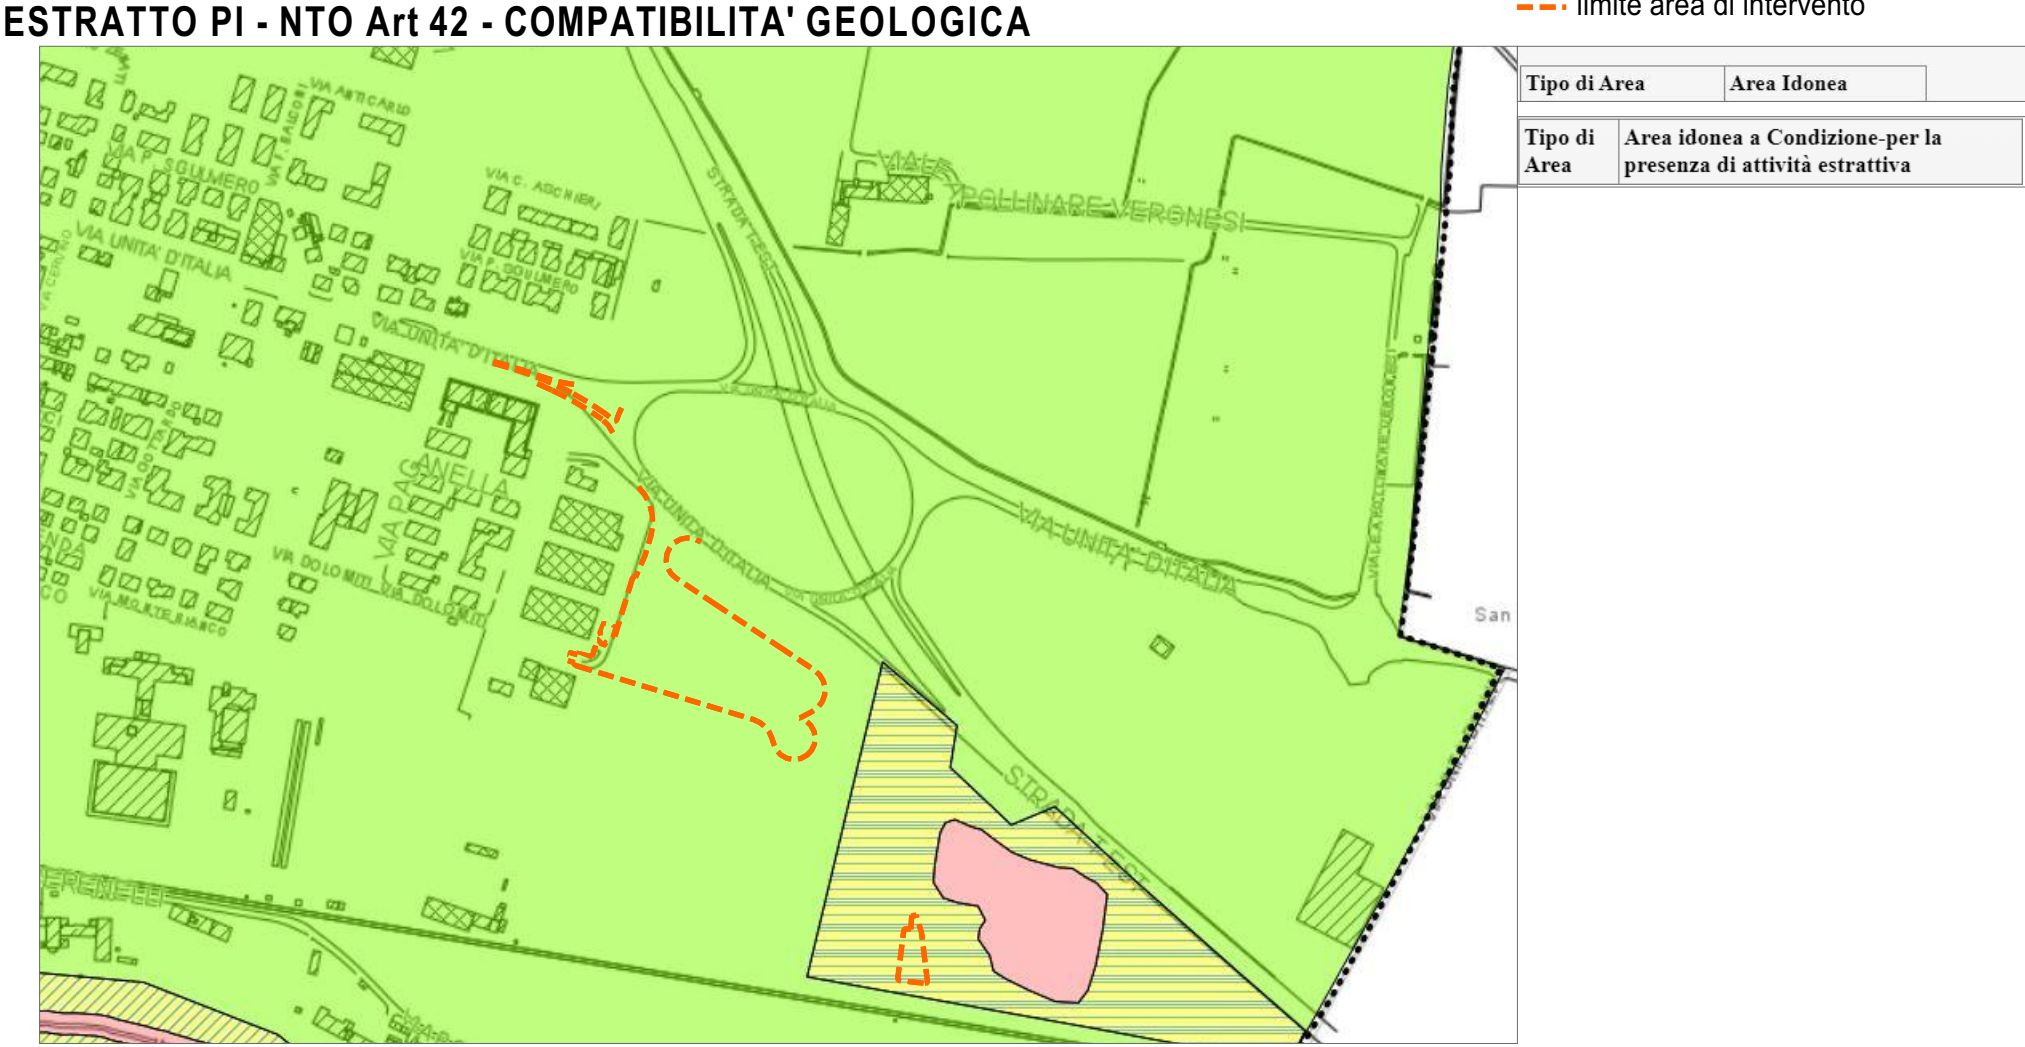

AMT 3 S.p.A.

VENETO STRADE S.p.A.

SISTEMA DI TRASPORTO PUBBLICO DI TIPO FILOVIARIO

IL RESPONSABILE DEL PROCEDIMENTO ING. DOMENICO MENNA	ACCORDO QUADRO REALIZZAZIONE DI PARCHEGGI SCAMBIATORI DENOMINATI PARK EST E OVEST A SERVIZIO DELLA FILOVIA DI VERONA PROGETTO DI FATTIBILITA' TECNICA-ECONOMICA PARCHEGGIO EST - LOTTO 2	
IL PROGETTISTA ING. TIZIANO PANATO	ELABORATO Allegato 1a	INQUADRAMENTO URBANISTICO
VALIDATO ING. ALESSANDRO ZAGO	DATA EMISSIONE 02 Gennaio 2024	SCALA NOME FILE
APPROVATO ING. DOMENICO MENNA	1 02 Ottobre 2024	Adeguamento ai pareri CoS e successive prescrizioni
REDATTO DA ARCH. EMANUELA VOLTA	REV. 0 02 Gennaio 2024	Prima stesura
DATA VALIDAZIONE	CONSULENZE SPECIALISTICHE - SERVICE DI PROGETTO : Progettazione stradale infratec Ing. Maurizio Fabbrini via Camozzi, 1 - VERONA e-mail: info@infratec.it tel. 045 8107737	
DATA APPROVAZIONE	STUDIO DI URBANISTICA ARCHITETTURA VALUTAZIONI AMBIENTALI Arch. Emanuela Volta via Leonino, 24 - VERONA e-mail: info@infratec.it tel. 045 8107737	

IL PRESENTE DOCUMENTO NON POTRA' ESSERE COPIATO, RIPRODOTTO O TRAMISSE PUBBLICATO, IN TUTTO O IN PARTE, SENZA IL CONSENSO DI VENETO STRADE S.p.A. VERONA. QUALSIASI VIOLAZIONE NON AUTORIZZATA SARANNO PUNITA A NORMA DI LEGGE.
THIS DOCUMENT MAY NOT BE COPIED, REPRODUCED OR TRANSMITTED, IN WHOLE OR IN PART, WITHOUT THE WRITTEN PERMISSION OF VENETO STRADE S.p.A. VERONA. ANY VIOLATION WILL BE PROSECUTED BY LAW.