

LEGENDA

-  Limite Intervento Parcheggio Scambiatore Est
-  Fabbricati
-  Aree a verde in progetto
-  Pavimentazione in elementi autobloccanti - sp. 6 cm
-  Pavimentazione marciapiede
-  Pavimentazione stradale in conglomerato bituminoso
-  Pavimentazione stalli auto in grigliato pref. di congl. cement. vibrato autobloccante
-  Piante esistenti
-  Piante previste in progetto


AMT 3 S.p.A.

VENETO STRADE S.p.A.



SISTEMA DI TRASPORTO PUBBLICO DI TIPO FILOVIARIO

IL RESPONSABILE DEL PROCEDIMENTO ING. DOMENICO MENNA		ACCORDO QUADRO REALIZZAZIONE DI PARCHEGGI SCAMBIATORI DENOMINATI PARK EST E OVEST A SERVIZIO DELLA FILOVIA DI VERONA	
IL PROGETTISTA ING. TIZIANO PANATO		PROGETTO DI FATTIBILITA' TECNICA-ECONOMICA PARCHEGGIO EST - LOTTO 2	
VALUTATO ING. ALESSANDRO ZANGO		ELABORATO 04.PG.PL.03.1 PLANIMETRIA GENERALE DI PROGETTO	
APPROVATO ING. DOMENICO MENNA		SCALA 1:1000	NOME FILE PARK_EST.PFTE.04.PG.PL.03.1
		DATA EMISSIONE 31 Luglio 2023	Revisione Generale 08 Aprile 2025
		REV. 1	Prima stesura 31 Luglio 2023
		DATA	DESCRIZIONE DELLA MODIFICA
CONSULENZE SPECIALISTICHE - SERVICE DI PROGETTO:		Progettazione stradale infratec	
DATA VALIDAZIONE		Ing. Miroslav Fabiani	
DATA APPROVAZIONE		Ing. Camillo T. VERONA Ing. Tiziano Panato	

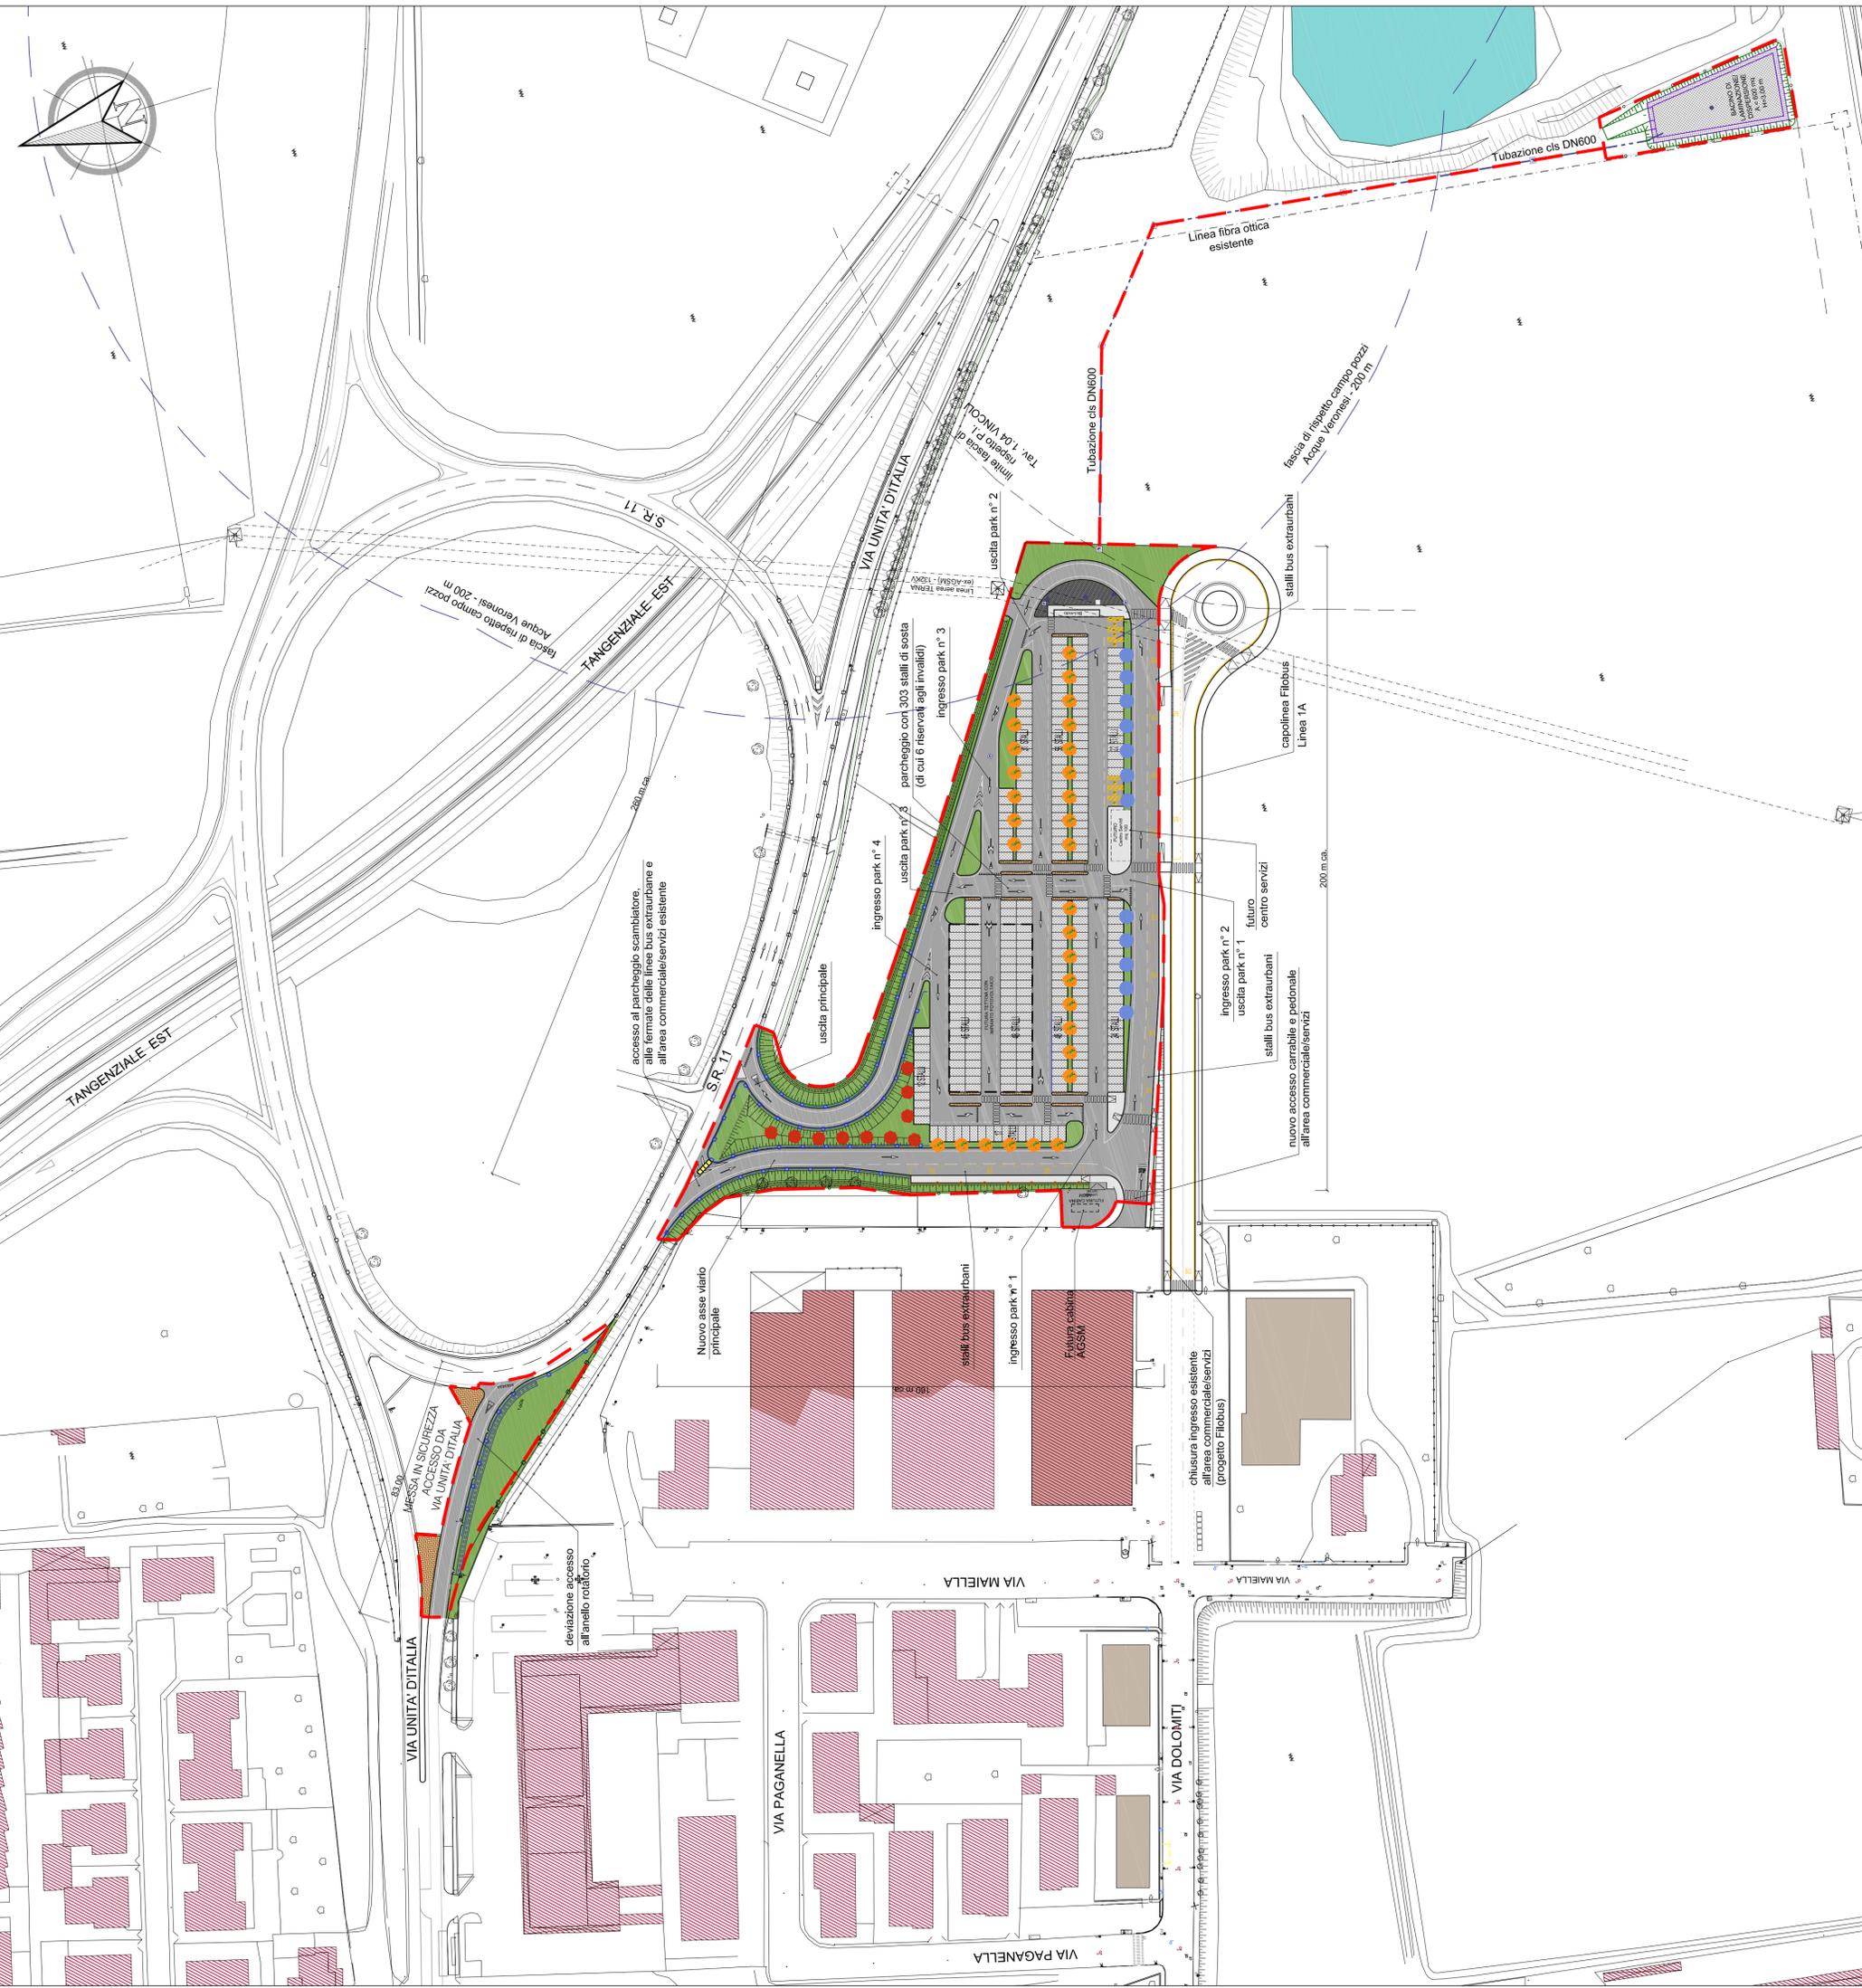

IL PRESENTI DOCUMENTI NON POSSONO ESSERE CONSIDERATI VALIDI SENZA IL CONSENSO DI TUTTI I PARTI. ENDA CONSULTAZIONE AUTORIZZATA SULLA PUNTA DI UNO DEI LEGGE. IL DOCUMENTO NON DEVE ESSERE RIPRODOTTO O TRAMISATO IN TUTTI I MODO. IL PRESENTI DOCUMENTI SONO STATI ELABORATI IN TUTTI I MODO.