
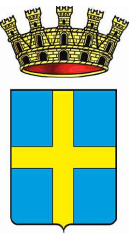


LEGENDA

Superfici interessate dall'opera

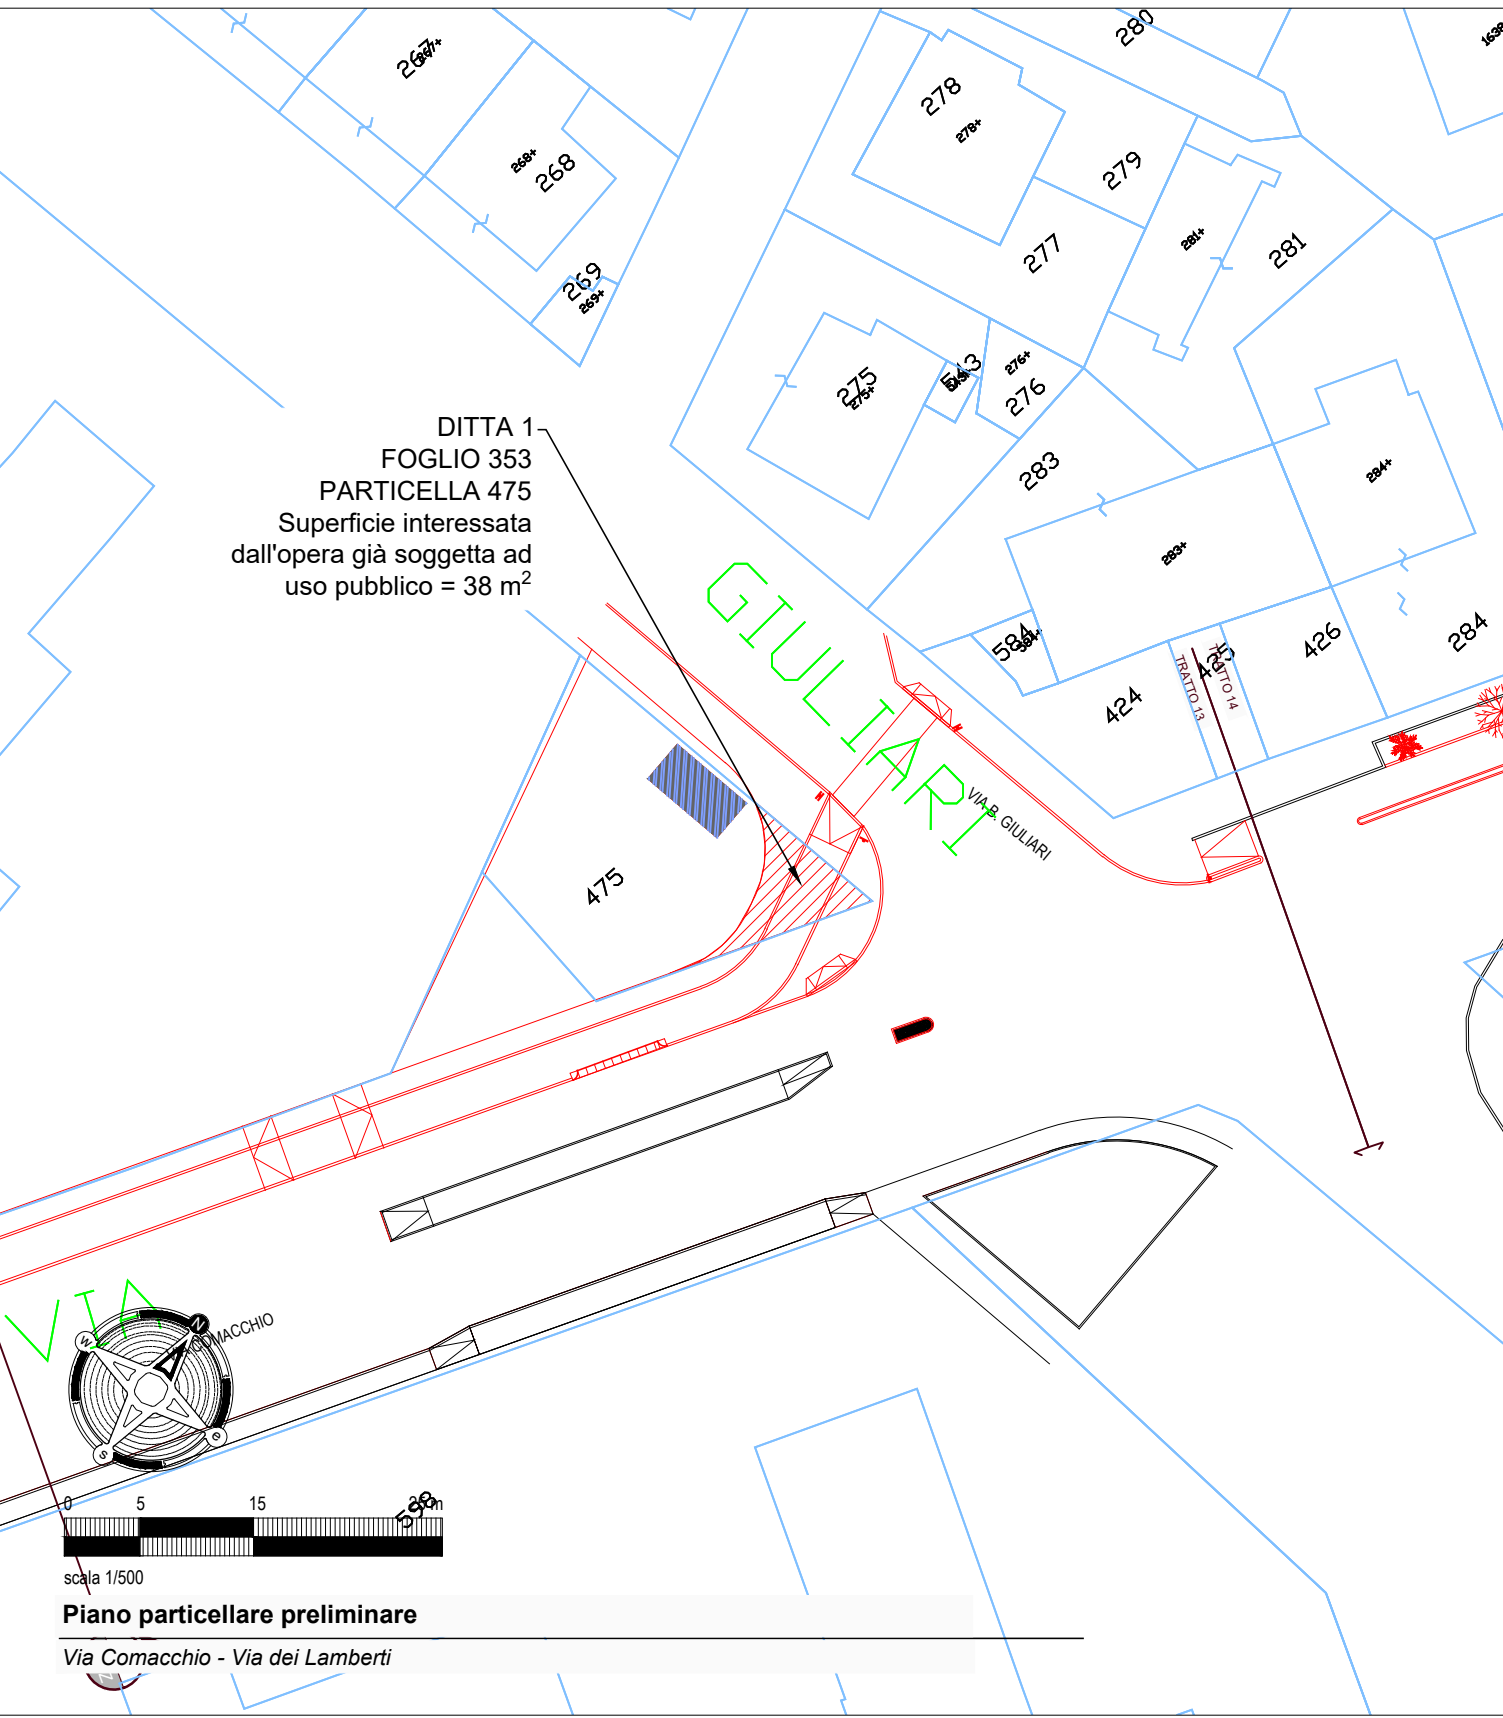

committente:

Comune di Verona

tipologia commessa:

PROGETTO DI FATTIBILITA' TECNICO-ECONOMICA

oggetto della commessa:

Interventi di realizzazione dell'itinerario ciclabile
B20 Forte Chievo - Via Legnago
CIG B156BD7A09 - CUP I31B23000330007 - PBM 6774

titolo dell'elaborato:

Piano particellare preliminare

ELABORATO

B.02

consegna in data

01/07/2025

revisioni in data:

- / - / -

scale di rappresentazione:

1:500

Assessorato Transizione Ecologica,
Ambiente, Mobilità

Direzione Infrastrutture
Vie e Mobilità

Responsabile Unico del
Procedimento

Progettista:

ing. Tommaso Ferrari

ing. Michele Fasoli

geom. Sabrina Nicolini

ing. Francesco Seneci

Gruppo di lavoro:

geol. Mirko Demozzi
arch. Nicola Bertuccio
plan. Lucia Bernini
p. i. Baroni Luca



NETMOBILITY

37135 VERONA - Via Adriano Garbini, 15 - tel +39 045 8250176 - e-mail: netmobility@netmobility.it - sito web: www.netmobility.it
Partita I.V.A. e Codice Fiscale 03184140238

questo documento non potrà essere copiato, riprodotto o altrimenti pubblicato in tutto o in parte senza il consenso scritto di questo studio (legge 22 aprile 1941, n.633 - art 2575 e segg. c.c.)

