



LEGENDA	
	pavimentazione in asfalto stradale
	pavimentazione in asfalto marciapiede esistente
	area verde esistente
	sterrato esistente
	alberatura esistente
	posizione ed orientamento documentazione fotografica





Comune di Verona

PROGETTO DI FATTIBILITA' TECNICO-ECONOMICA

Interventi di realizzazione dell'itinerario ciclabile

B20 Forte Chievo - Via Legnago

CIG B156BD7A09 - CUP I31B23000330007 - PBM 6774

Planimetria stato attuale

Via Po - Viale dell'Industria

ELABORATO

B.03b

scale di rappresentazione: 1:500

Assessori: Transizione Ecologica, Ambiente, Mobilità

Ing. Tommaso Ferrari

Origine: Direzione Infrastrutture, Urbanistica e Mobilità

Ing. Michele Fasoli

Rispondente Unico del Procedimento:

geon. Sabrina Nicolini

Progettista:

Ing. Francesco Senesi

Gruppo di lavoro:

geol. Mirko Demasi


arch. Nicola Benvenuto

geom. Luca Benini

geom. Lorenzo Luca

contenuto in data: 23/05/2023

revisori in data: -/-/-

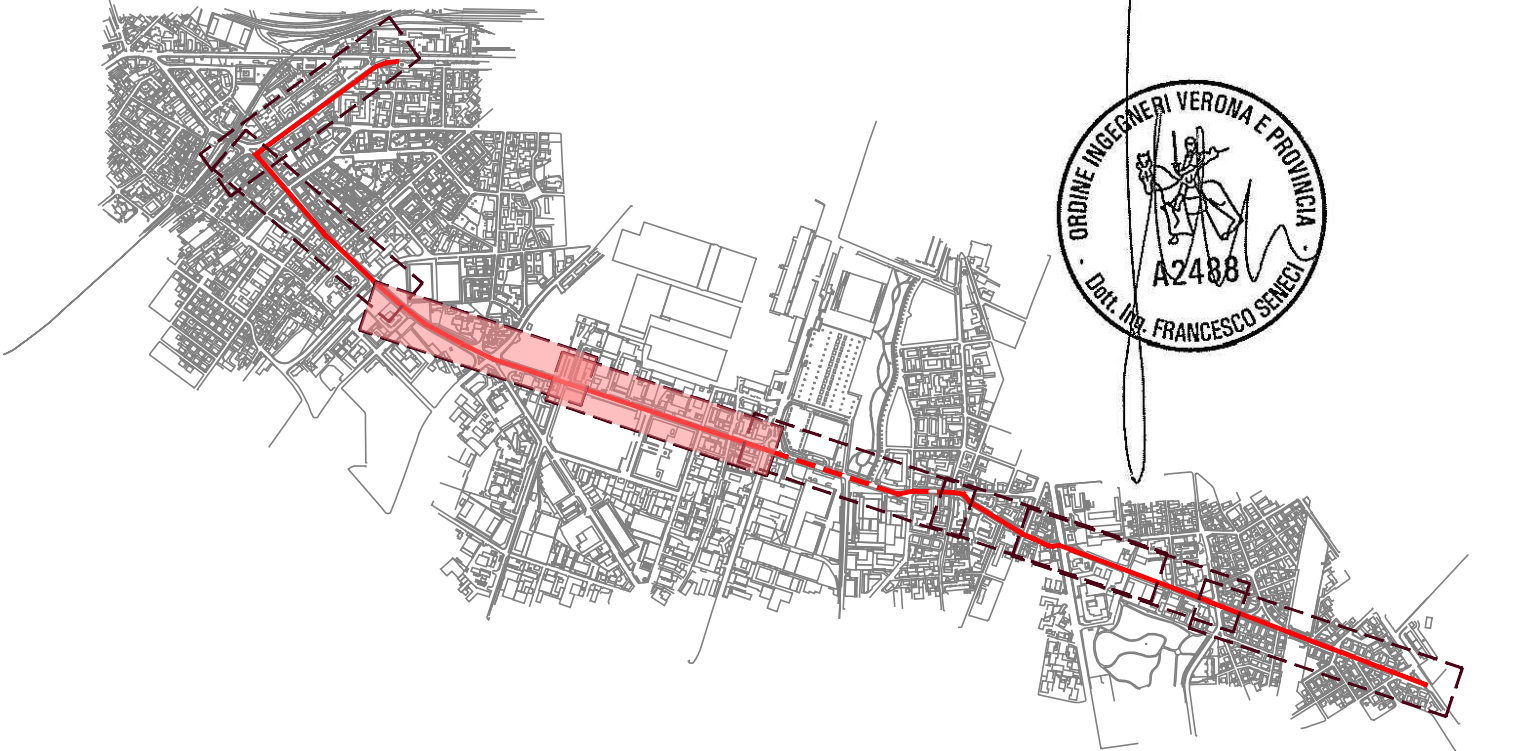

NETMOBILITY

27130 VERONA - Via Adriano Galliani, 15 - tel +39 045 8250179 - e-mail netmobility@netmobility.it - sito web: www.netmobility.it

Partita IVA e Codice Fiscale 03184160228

questo documento non potrà essere copiato, riprodotto o altrimenti pubblicato in tutto o in parte senza il consenso scritto di questo studio (legge 22 aprile 1941, n.632 - art. 275 e segg. c.c.)