



- pavimentazione in asfalto stradale
- pavimentazione in asfalto marciapiede esistente
- area verde esistente
- stonato esistente
- alberatura esistente
- posizione ed orientamento documentazione fotografica




Comune di Verona

PROGETTO DI FATTIBILITA' TECNICO-ECONOMICA
Interventi di realizzazione dell'itinerario ciclabile
B20 Forte Chievo - Via Legnago
CIG B156BD7A09 - CUP I31B23000330007 - PBK 6774

Planimetria stato attuale
Viale dell'Industria - Via Re di Puglia - Via Comacchio

ELABORATO
B.03c

scale di rappresentazione: 1:500
Assessorato Trasporti, Ecologia, Ambiente, Mobilità
Ing. Tommaso Ferrari
Direttore Divisione Infrastrutture, Urbanistica e Mobilità
Ing. Michele Fasoli
Responsabile Unico del Procedimento
geon. Sabrina Nicolosi
Progettista
Ing. Francesco Senesi
Gruppo di lavoro:
geol. Mirko Demasi
arch. Nicola Bernasconi
plan. Luca Bernini
p.l. Simone Lusa

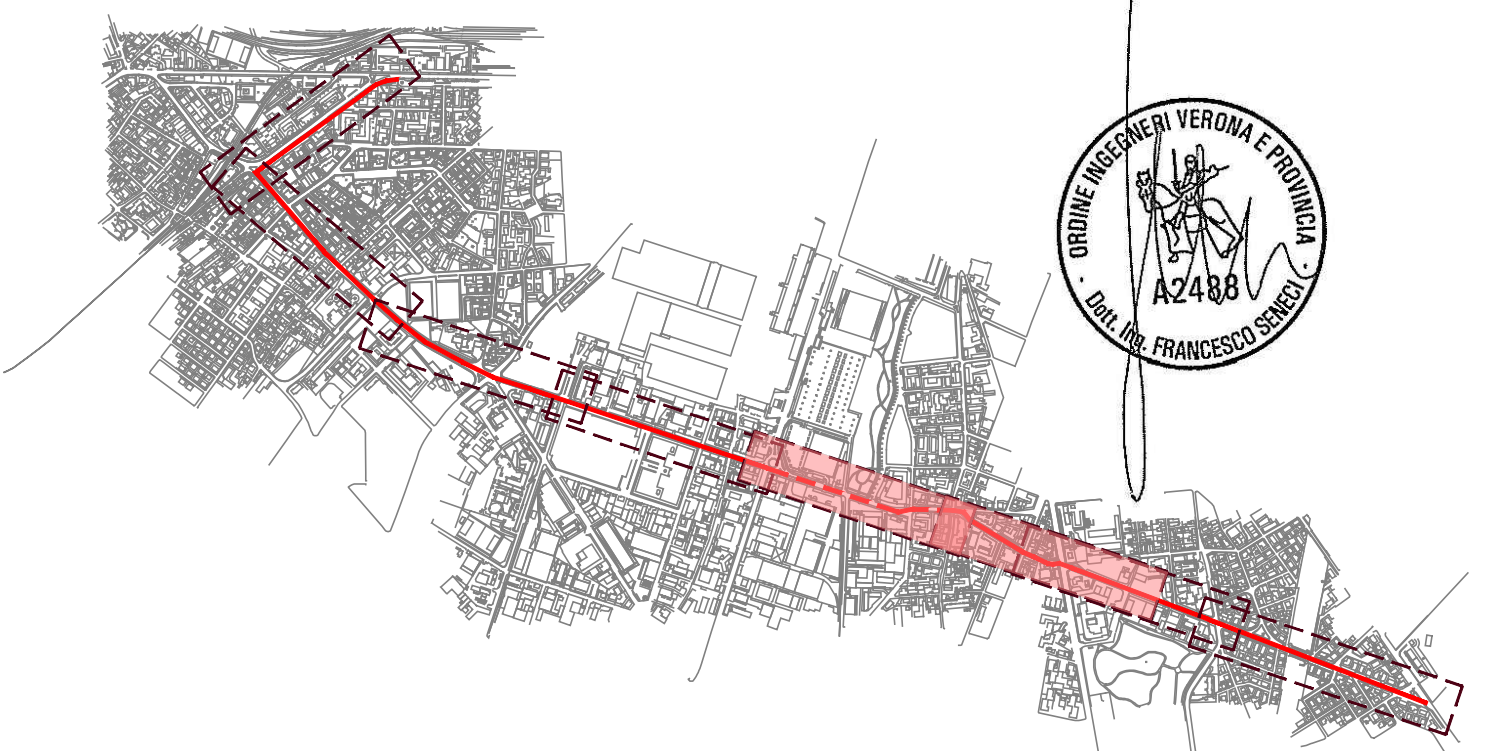

NETMOBILITY
27130 VERONA - Via Adriano Galliani, 15 - tel. +39 045 8250179 - e-mail: netmobility@netmobility.it - sito web: www.netmobility.it
Partita IVA e Codice Fiscale 03184160228

questo documento non potrà essere copiato, riprodotto o altrimenti pubblicato in tutto o in parte senza il consenso scritto di questo studio (legge 22 aprile 1941, n.632 - art. 275 e segg. c.c.)