

Comune di Verona

tipologia commessa:
oggetto della commessa:

PROGETTO DI FATTIBILITA' TECNICO-ECONOMICA
Interventi di realizzazione dell'itinerario ciclabile
S20 Forte Chievo - Via Legnago
CIG B156B07A09 - CUP I31B23000330007 - PBM 6774

titolo dell'opera:

Planimetria stato attuale con rilievo fotografico
Via Re di Puglia - Via Comacchio - Via dei Lamberti

scale di rappresentazione:
1:500

Responsabile Ufficio del
Procedimento:
ing. Francesco Senesi

Progettista:
gruppo di lavoro:
geol. Miro Dornas
arch. Nicola Bertone
plan. Luca Serrini
a. Valenti Luca

Elaborato

B.03d


consegna in data:
23/05/2025

revisioni in data:

ing. Tommaso Ferrari

ing. Michele Fasoli

geol. Sabrina Nicolini

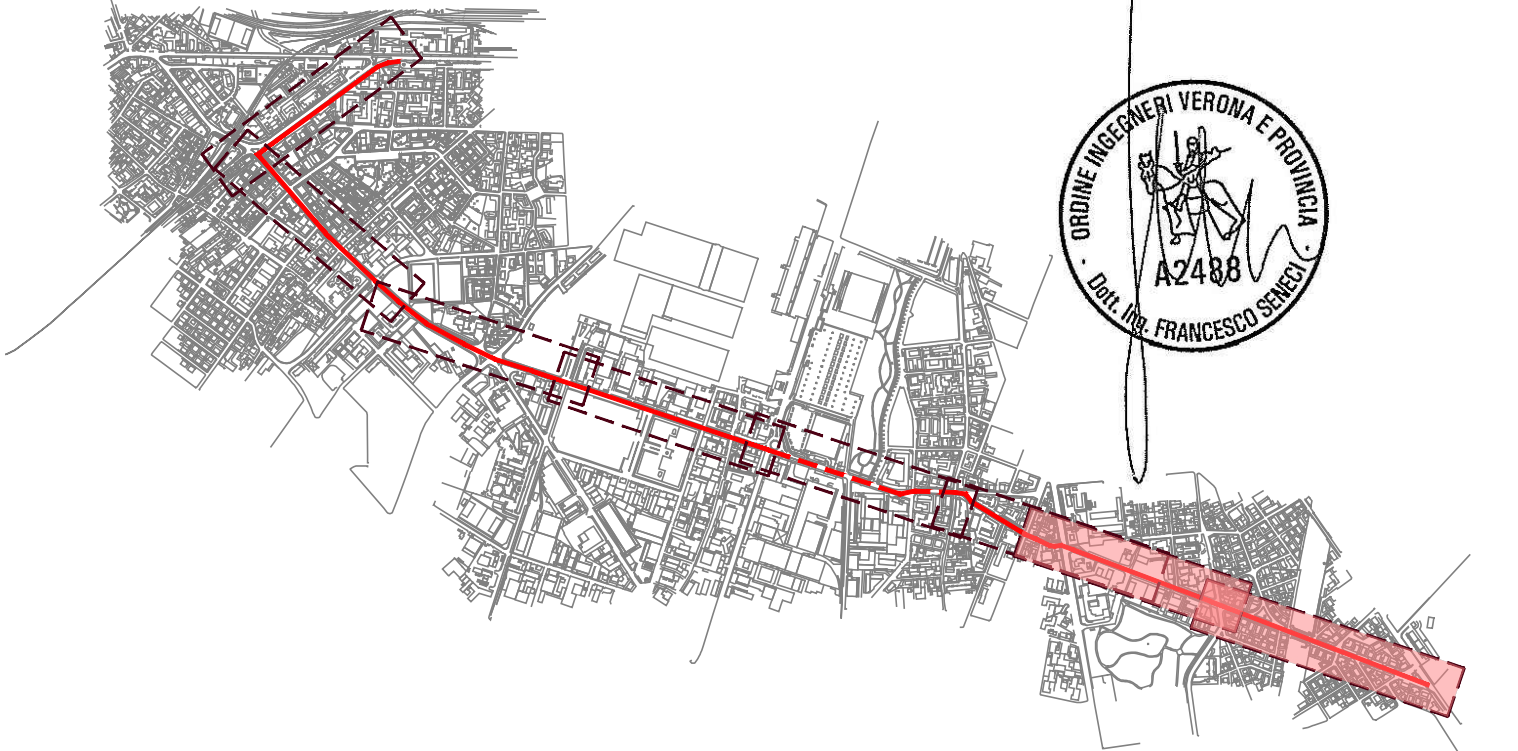



NETMOBILITY

37132 VERONA - Via Adriano Casetti, 15 - tel. +39 045 8250176 - e-mail: netmobility@netmobility.it - sito web: www.netmobility.it
Presto VIA e CODICE FISCALE 01561462506

questo documento non potrà essere copiato, riprodotto o altrimenti pubblicato in tutto o in parte senza il consenso scritto di questo studio (legge 22 aprile 1984, n. 432 - art. 2875 e ssp. c.c.)