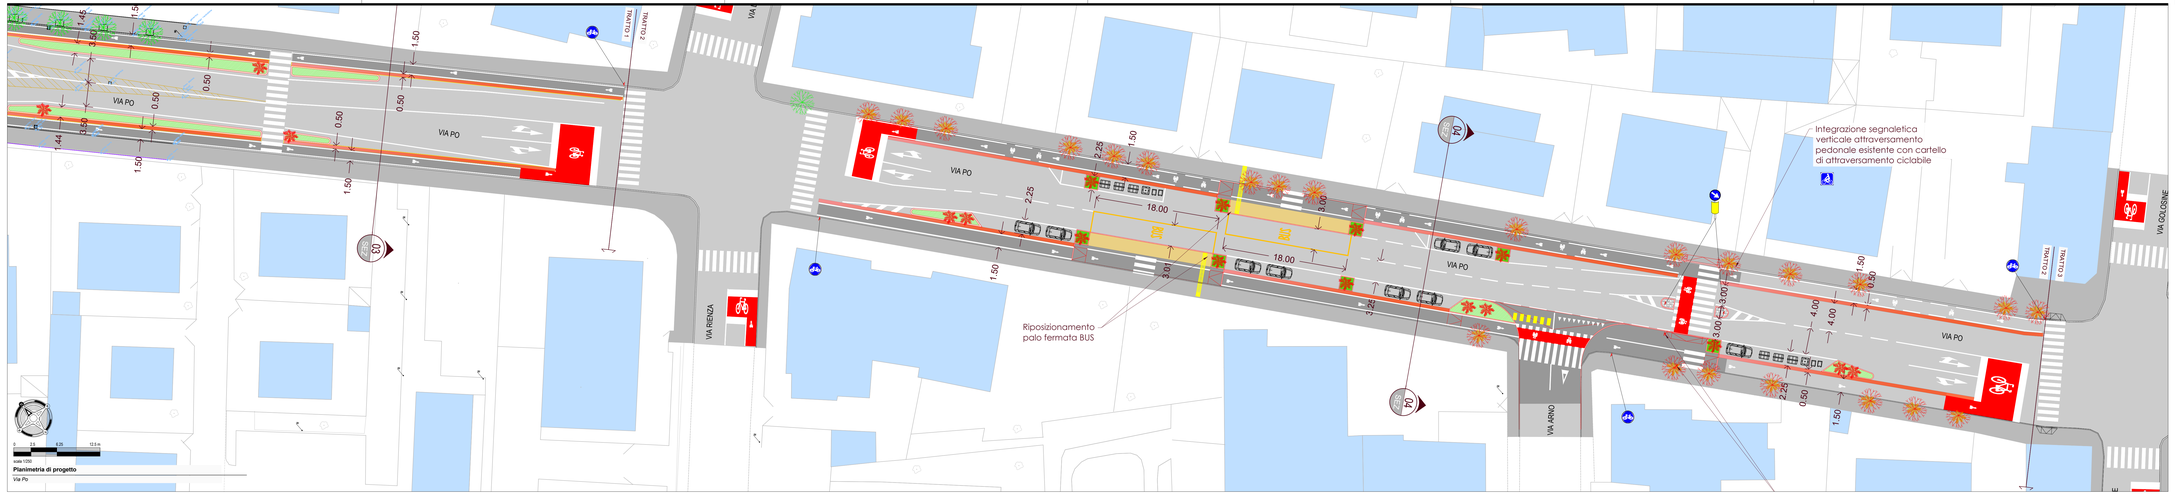

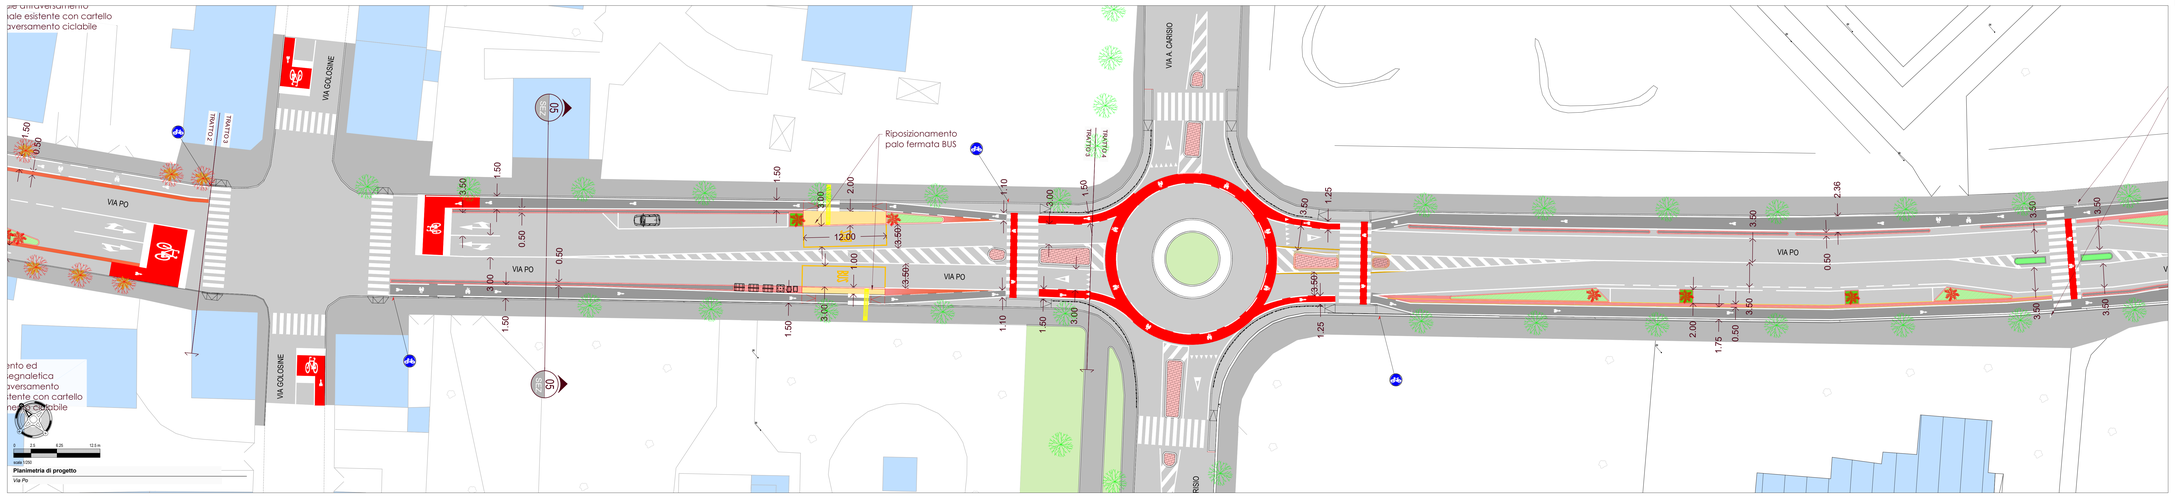

LEGENDA STATO ATTUALE

- RINGHIERA
- RECINZIONE
- CORDOLO
- CIGLIO STRADA
- RAMPA
- MURETTO PIEDE
- SOPRA SCARPA
- SOTTO SCARPA
- AIUOLA
- CADITOIA
- POZZETTO TELEFONO
- POZZETTO AGSM
- ARMADIO IMPIANTI
- POZZETTO GENERICO
- POZZETTO ACQUEDOTTO
- POZZETTO FOGNATURA
- LAMPIONE
- SEGNALETICA VERTICALE
- CHIUSINO
- PALETTO
- SEMAFORO
- SEGNALETICA ORIZZONTALE
- PAVIMENTAZIONE IN ASFALTO STRADALE
- PAVIMENTAZIONE IN ASFALTO MARCIAPIEDE
- PAVIMENTAZIONE IN CUBETTI DI PORFIDO
- AREA VERDE
- STERRATO
- ALBERATURA
- ARBUSTI

LEGENDA STATO PROGETTO

- ELEMENTI IN DEMOLIZIONE
- CADITOIA IN RIMOZIONE
- SEGNALETICA VERTICALE IN RIMOZIONE
- CORDONATURA IN CLS
- LAMPIONE
- SEGNALETICA VERTICALE
- CADITOIA
- SISTEMA DI SEGNALAZIONE ED ILLUMINAZIONE ATTRAVERSAMENTI PEDONALI
- CODICE TATTILE NON VEDENTI
- PAVIMENTAZIONE IN ASFALTO
- SEGNALETICA ORIZZONTALE
- PAVIMENTAZIONE IN ASFALTO-STAMPATO DELIMITAZIONE CORSIA CICLABILE
- PAVIMENTAZIONE IN ASFALTO-STAMPATO FERMATE BUS
- PAVIMENTAZIONE IN ASFALTO-STAMPATO PEDONALE
- PAVIMENTAZIONE IN ASFALTO-STAMPATO CARRABILE
- PAVIMENTAZIONE IN ACCIOTOLATO
- MINI NEW JERSEY RIBASSATO IN CLS
- COLLATO PLASTICO BICOMPONENTE
- DRY GARDEN
- AREA VERDE
- ALBERATURA
- ARBUSTI

Legenda segnaletica verticale

SEGNALI DI PRESCRIZIONE

- OBBLIGO DI TRANSITO (Figura II 46 Art 116)
- LIMITE INFERIORE DI VELOCITÀ (Figura II 50 Art 116)
- PERCORSO PEDONALE E CICLABILE (Figura II 70/74 Art 122)
- FINE DEL PERCORSO PEDONALE E CICLABILE (Figura II 70/74 Art 122)
- PISTA CICLABILE (Figura II 80 Art 122)
- FINE DELLA PISTA CICLABILE (Figura II 80 Art 122)
- PISTA CICLABILE CONTIGUA AL MARCIAPIEDE (Figura II 81/84 Art 122)
- FINE DELLA PISTA CICLABILE CONTIGUA AL MARCIAPIEDE (Figura II 81/84 Art 122)
- CATTRAVERSAMENTO PEDONALE (Figura II 397 Art 120)
- CATTRAVERSAMENTO CICLABILE (Figura II 397 Art 120)
- INIZIO PRECEDENZA (Figura II 36 Art 106)
- FERMATE E DARE PRECEDENZA (Figura II 37 Art 107)
- DIREZIONE OBBLIGATORIA (Figura II 88/1 , 90/1 Art 122)
- DELIMITATORE SPECIALE DI OSTACOLO (Figura II 425 Art 177)
- SENSO UNICO PARALLELO (Figura II 156 Art 135)

SEGNALI UTILI PER LA GUIDA

commitente:

Comune di Verona

tipologia commessa:

PROGETTO DI FATTIBILITA' TECNICO-ECONOMICA

oggetto della commessa:

Interventi di realizzazione dell'itinerario ciclabile
B20 Forte Chievo – Via Legnago
CIG B1568D7A09 – CUP I31B23000330007 - PBM 6774

titolo dell'elaborato:

Planimetria di progetto
Via Po

ELABORATO
B.04b

consegna in data: **23 / 05 / 2025**

revisioni in data: – / – / —

scale di rappresentazione: 1:250

Assessore Transizione Ecologica, Ambiente, Mobilità	Dirigente Direzione Infrastrutture Verde e Mobilità	Responsabile Unico del Procedimento	Progettista
Ing. Tommaso Ferrari	**Ing. Michele Fasoli**	**geom. Sabrina Nicolini**	**Ing. Francesco Senesi**

Gruppo di lavoro:

geol. Mirko Demasi
arch. Nicola Barbarossa
geo. Luca Barresi
p. i. Baron Luca

NETXMOBILITY
37135 VERONA - Via Adriano Garbin, 15 - tel +39 045 8250176 - e-mail: netmobility@netmobility.it - sito web: www.netmobility.it
Partita I.V.A. e Codice Fiscale 03184140238

questo documento non potrà essere copiato, riprodotto o altrimenti pubblicato in tutto o in parte senza il consenso scritto di questo studio (legge 22 aprile 1941, n.633 - art 2575 e segg. c.c.)