

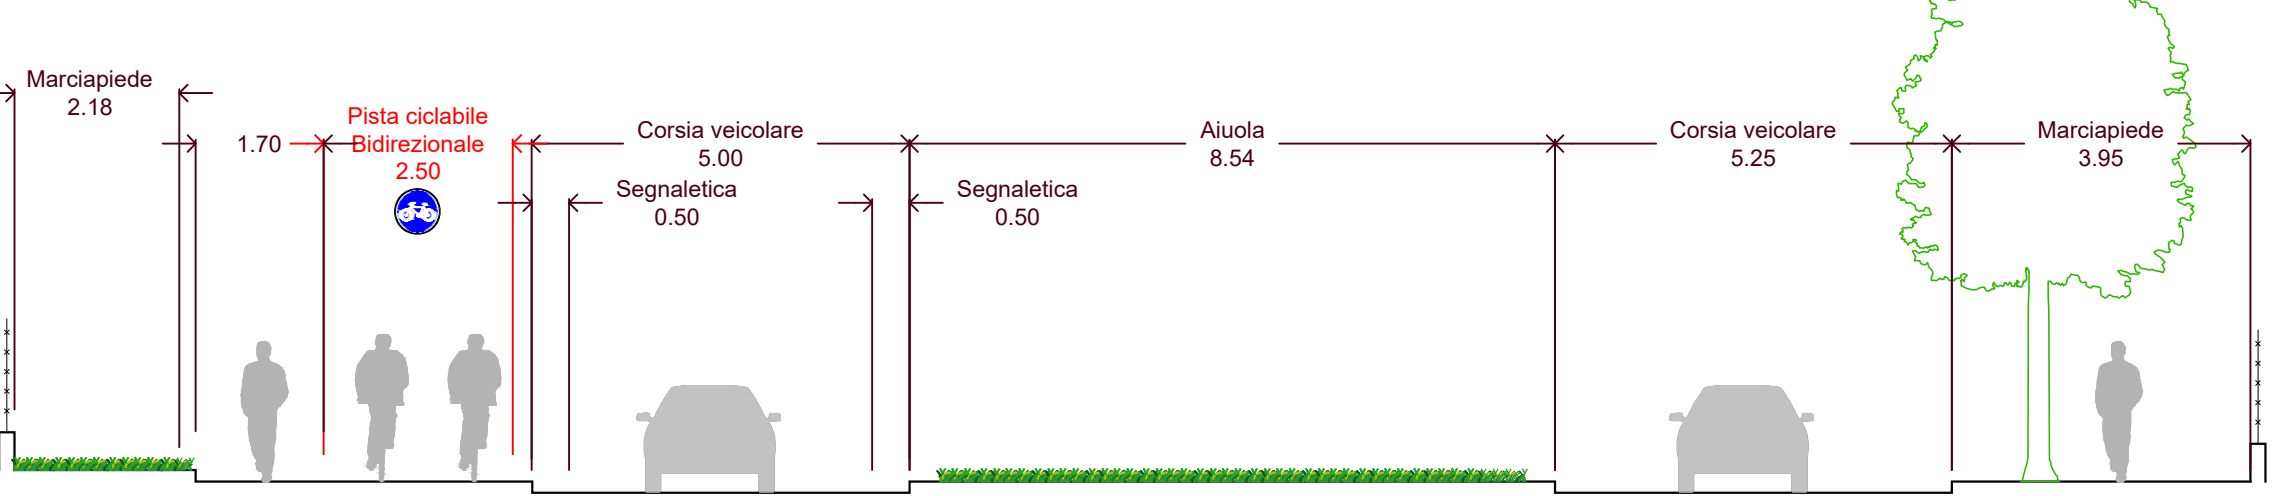




Sezione 01 - Stradone Santa Lucia

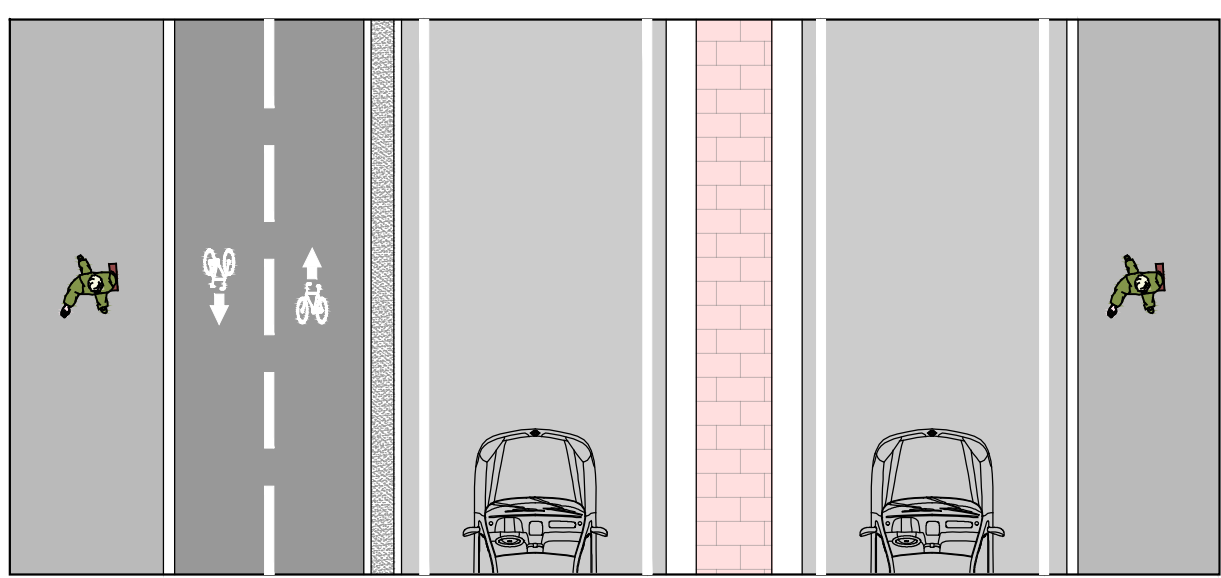



Sezione 02 - Stradone Santa Lucia

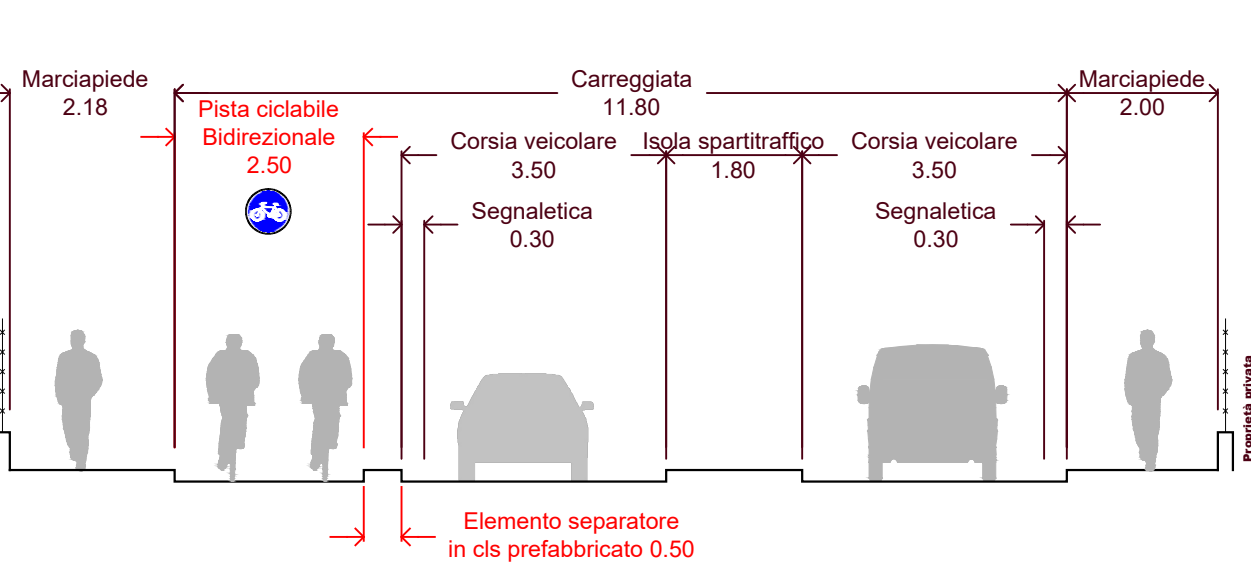



Sezione 03 - Via Pò

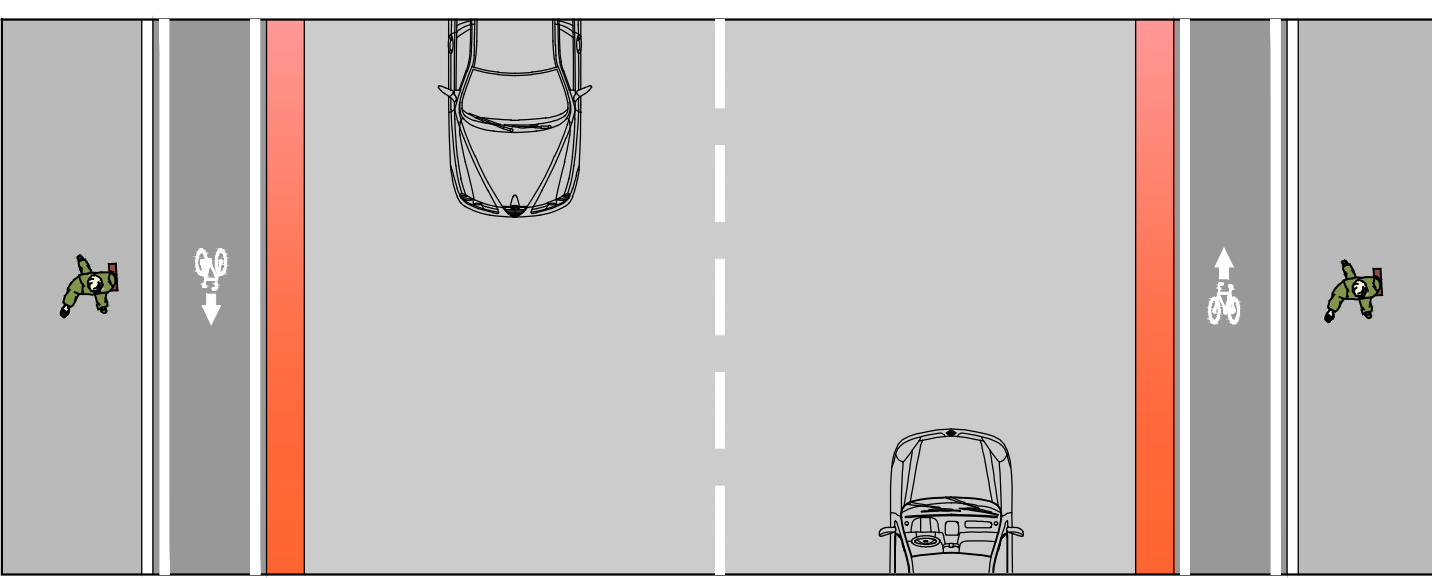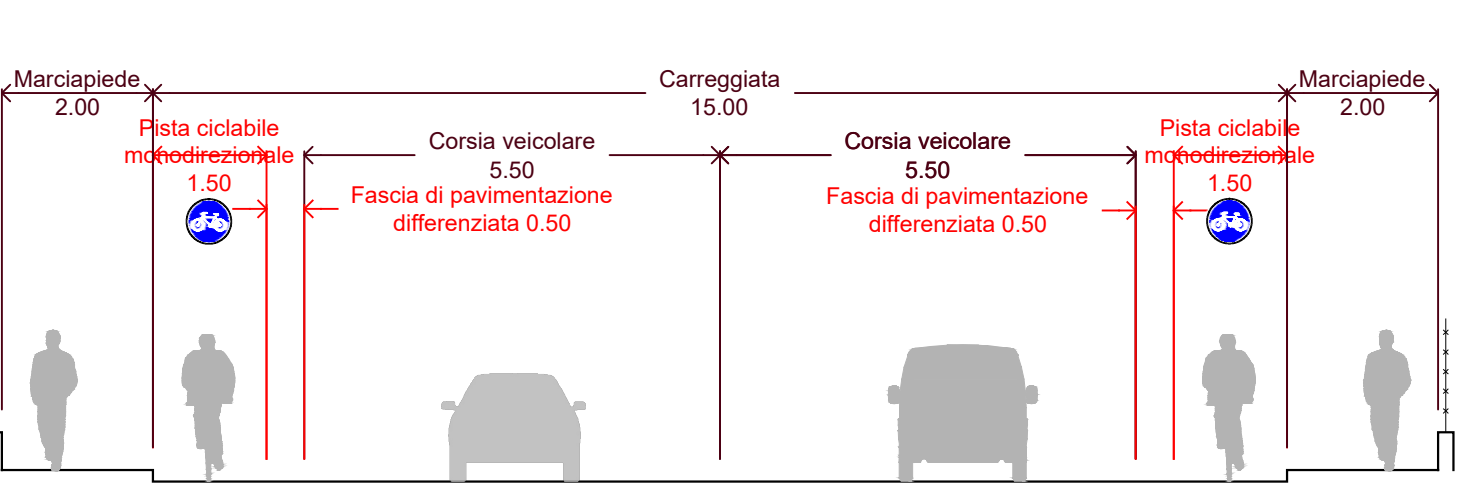

Sezione 04 - Via Pò

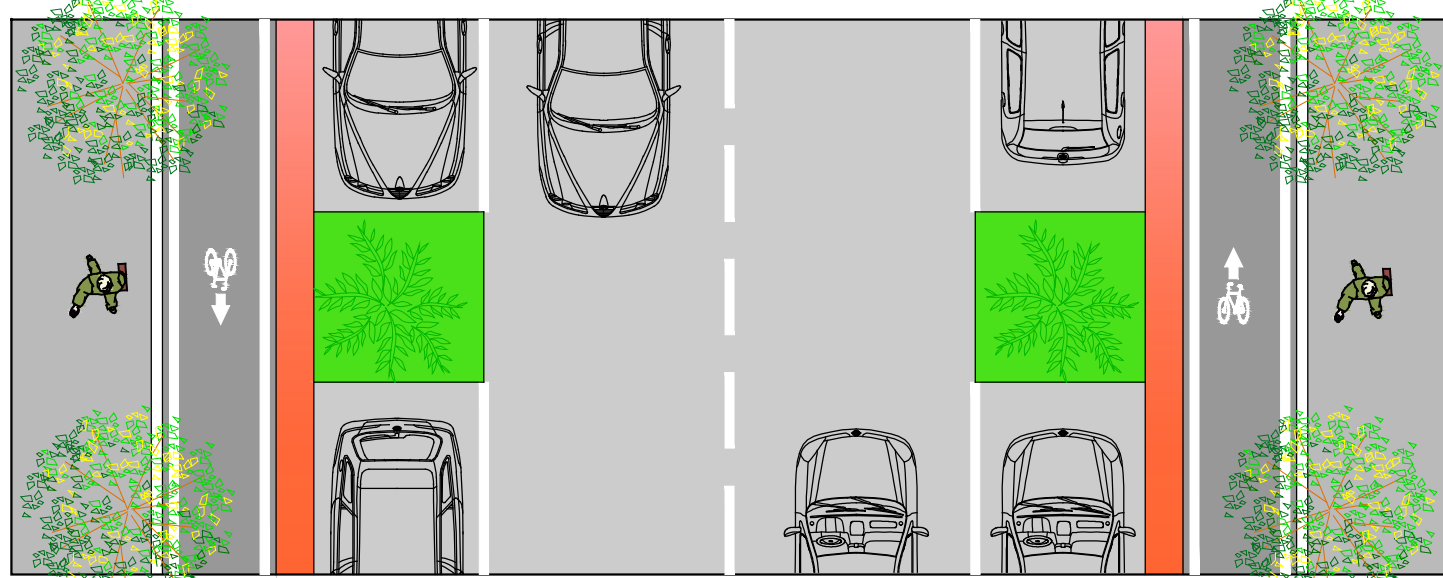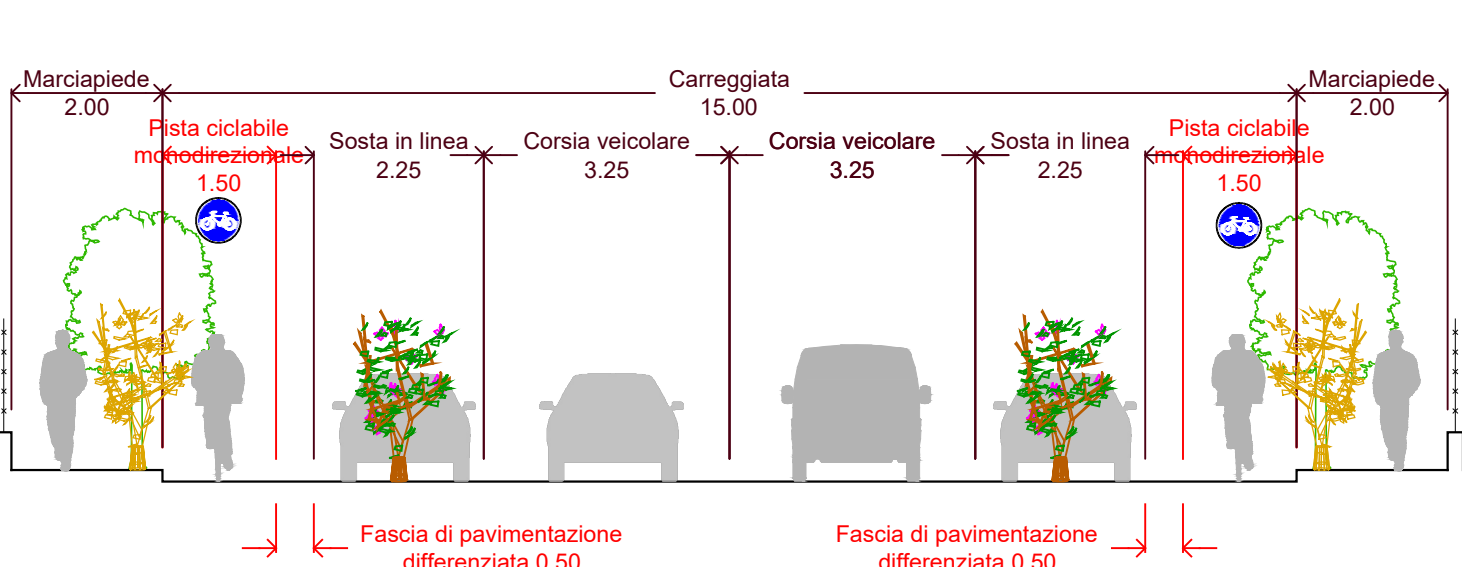

Sezione 05 - Via Pò

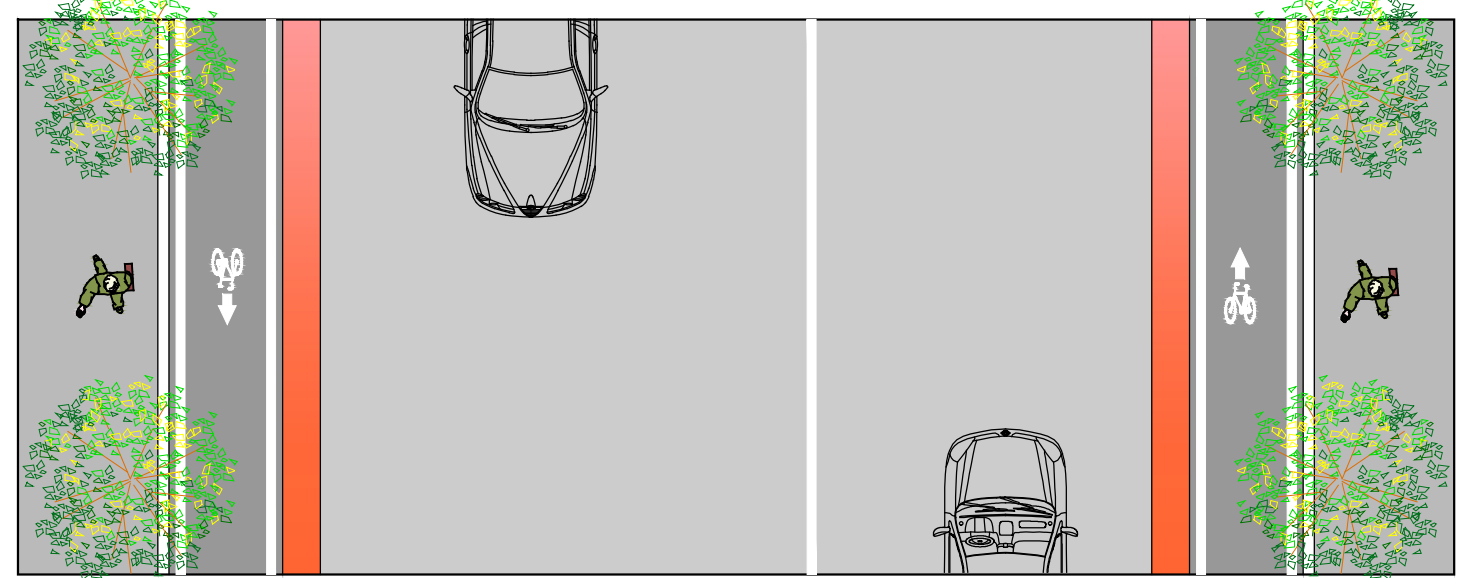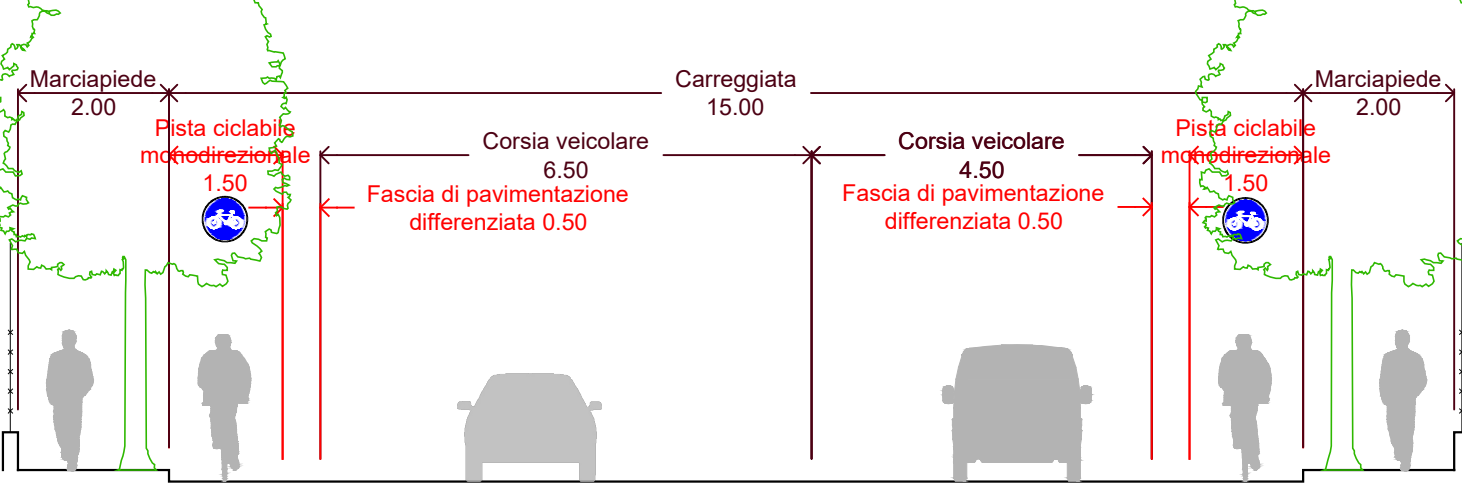



LEGENDA STATO ATTUALE

- PAVIMENTAZIONE IN ASFALTO STRADALE
- PAVIMENTAZIONE IN ASFALTO MARCIAPIEDE
- STERRATO
- AREA VERDE



LEGENDA STATO PROGETTO

- PAVIMENTAZIONE IN ASFALTO
- PAVIMENTAZIONE IN ASFALTO STAMPATO CARRABILE
- PAVIMENTAZIONE IN ASFALTO STAMPATO DELIMITAZIONE CORSIA CICLABILE
- PAVIMENTAZIONE IN ASFALTO STAMPATO FERMATE BUS
- PAVIMENTAZIONE IN ASFALTO STAMPATO PEDONALE
- MINI NEW JERSEY RIBASSATO IN CLS
- COLATO PLASTICO BICOMPONENTE
- AREA VERDE



Sezione 06 - Via Pò

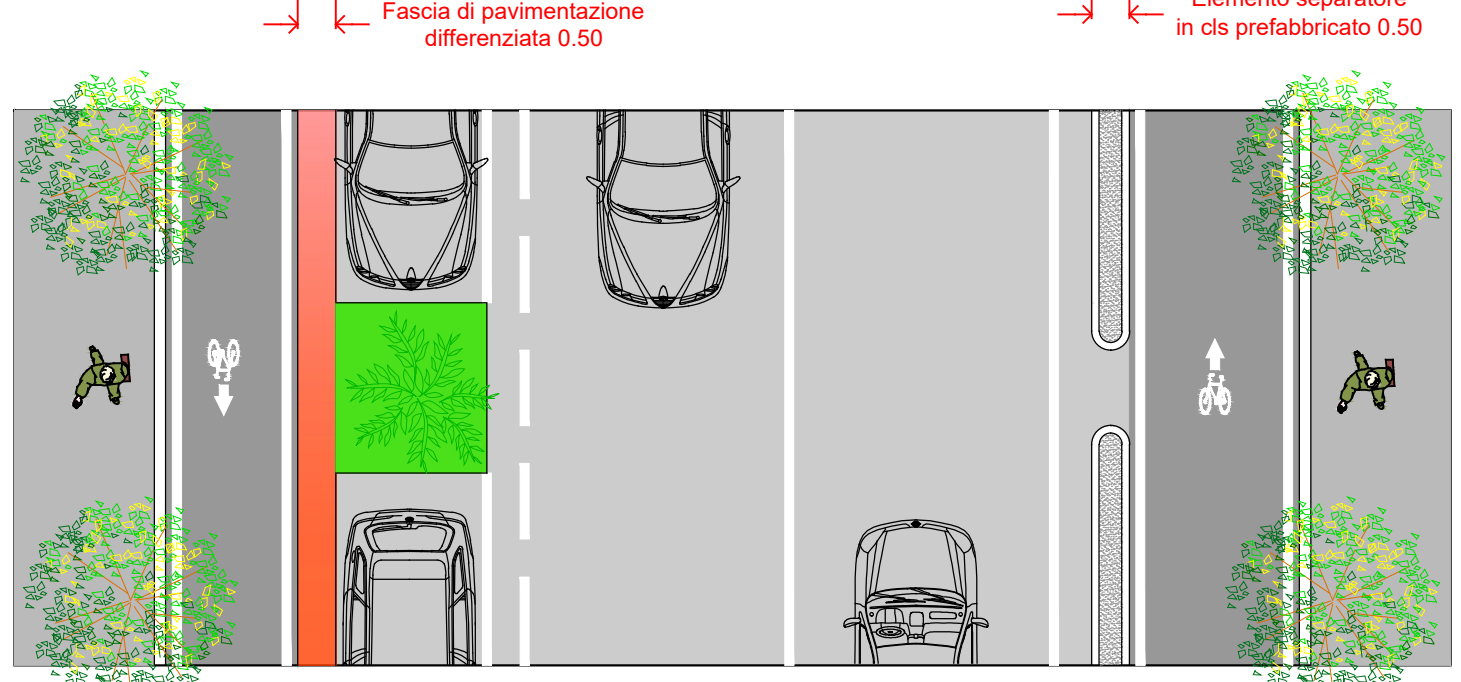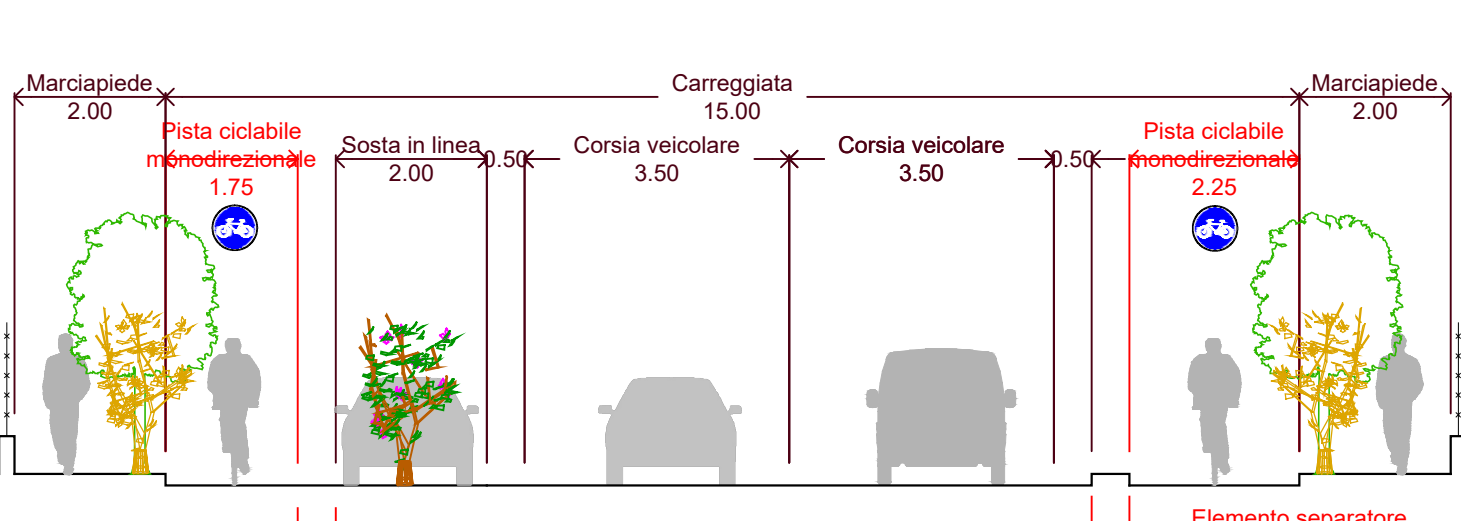




Sezione 07 - Viale dell'Industria

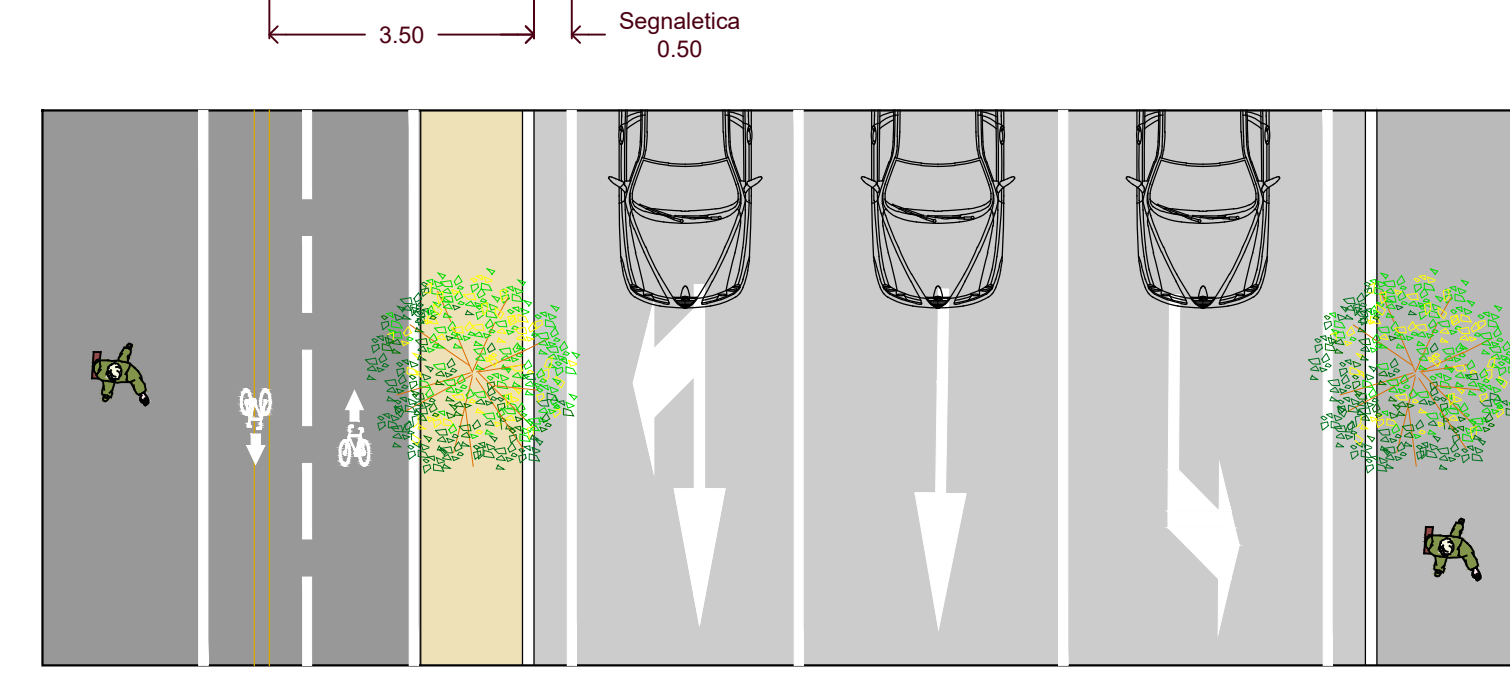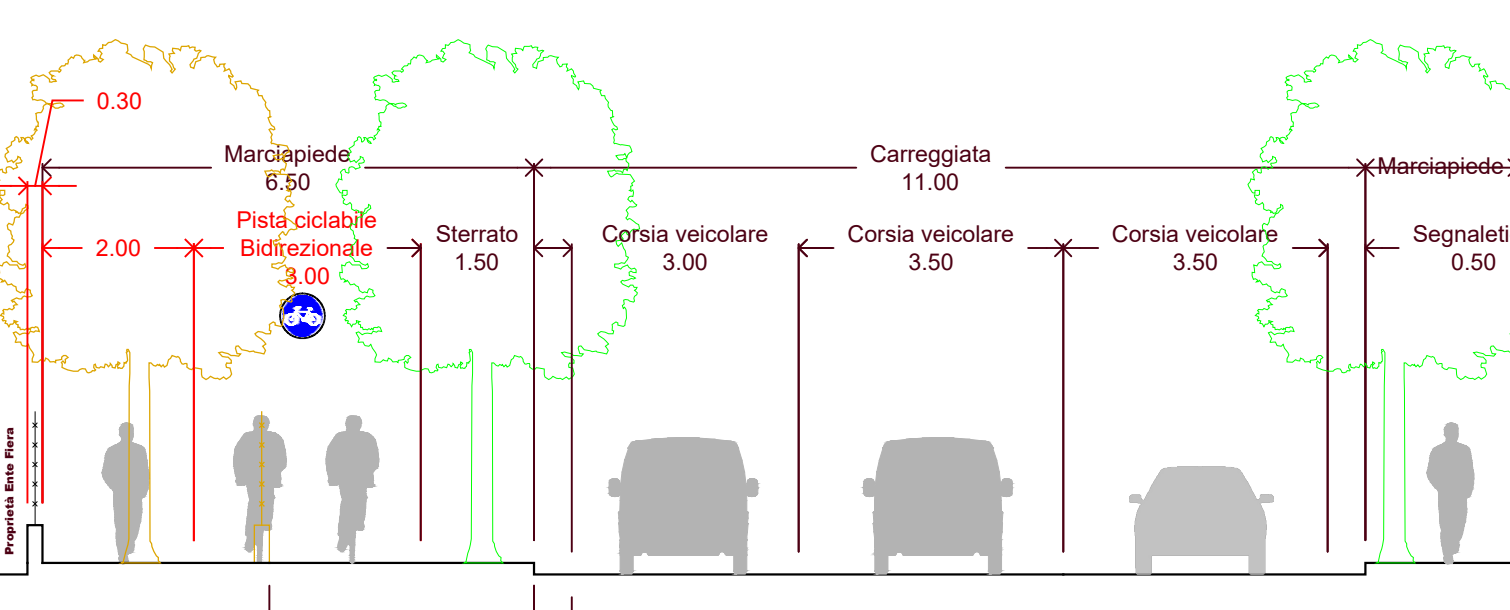

Sezione 08 - Viale dell'Industria

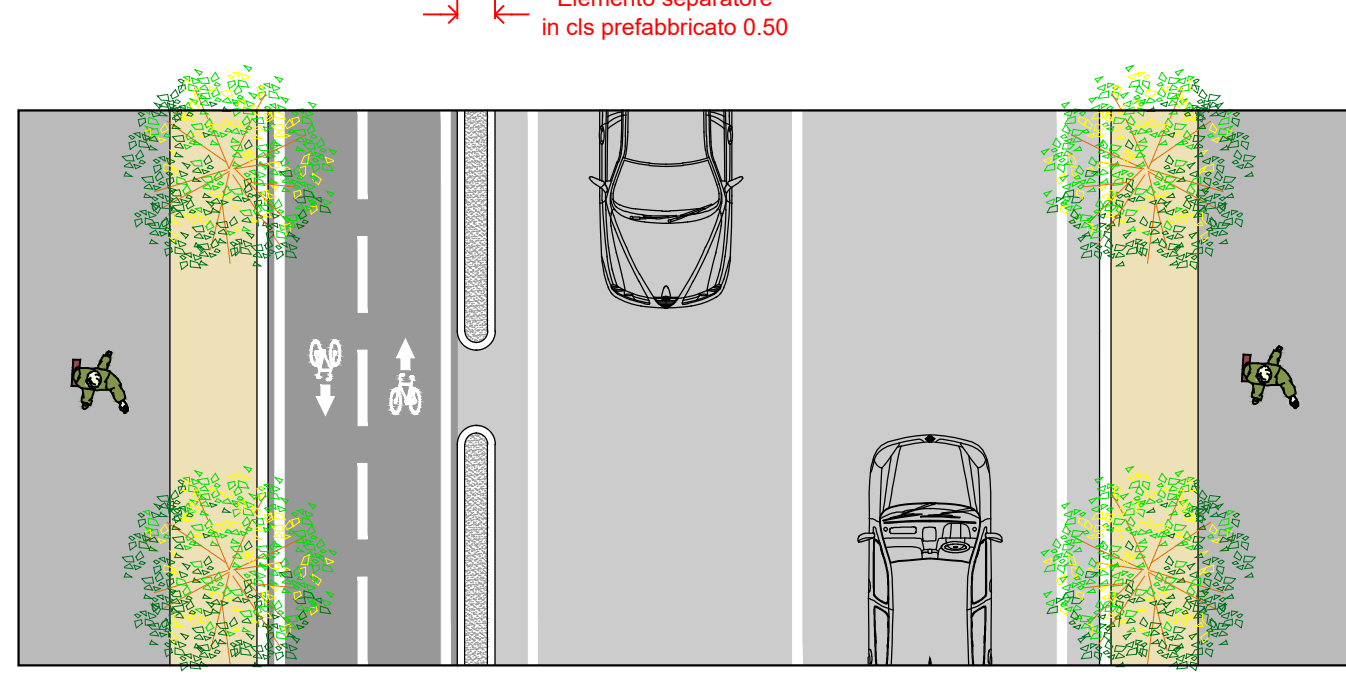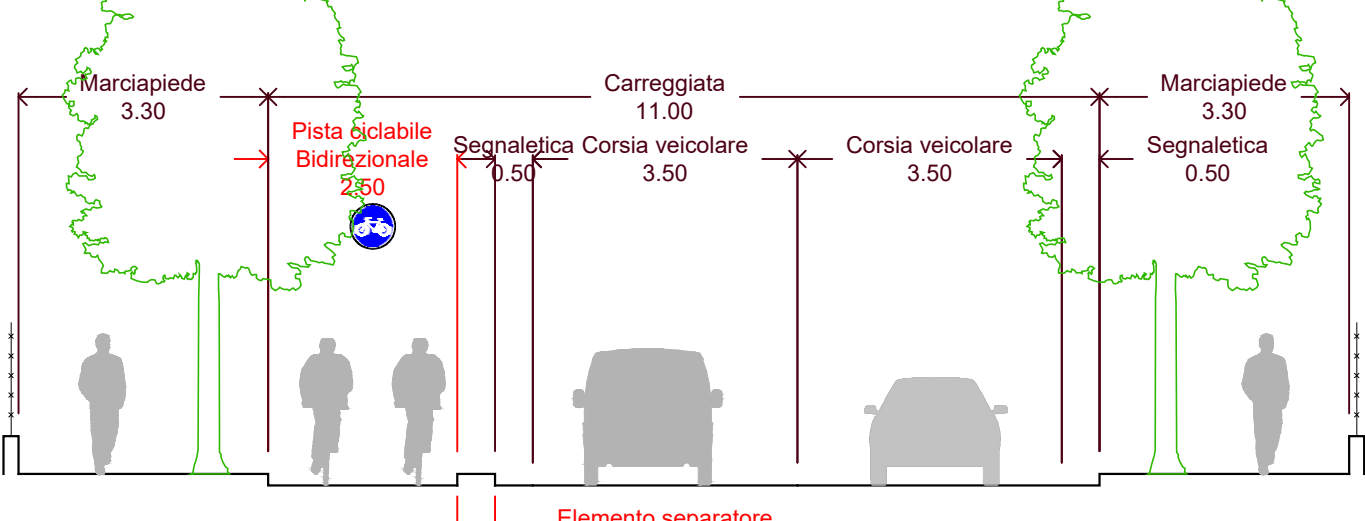

Sezione 09 - Viale dell'Industria

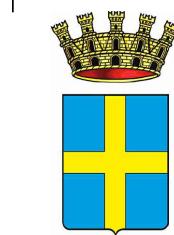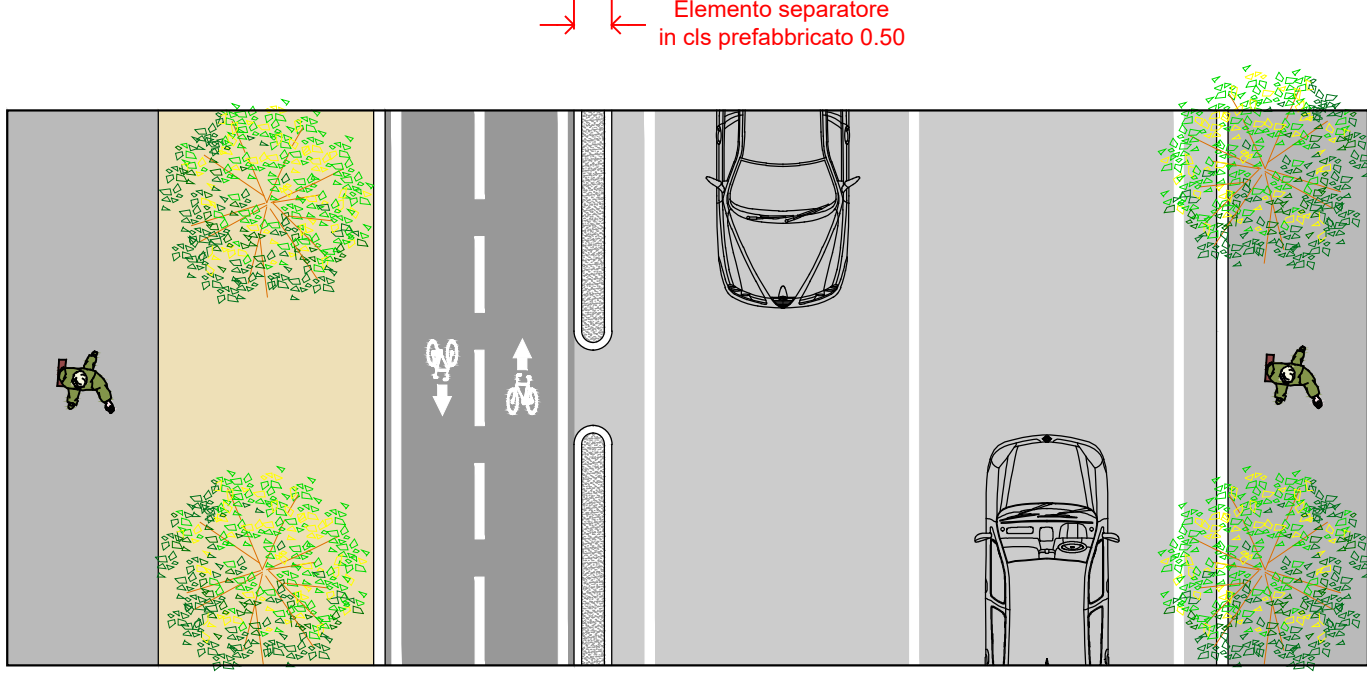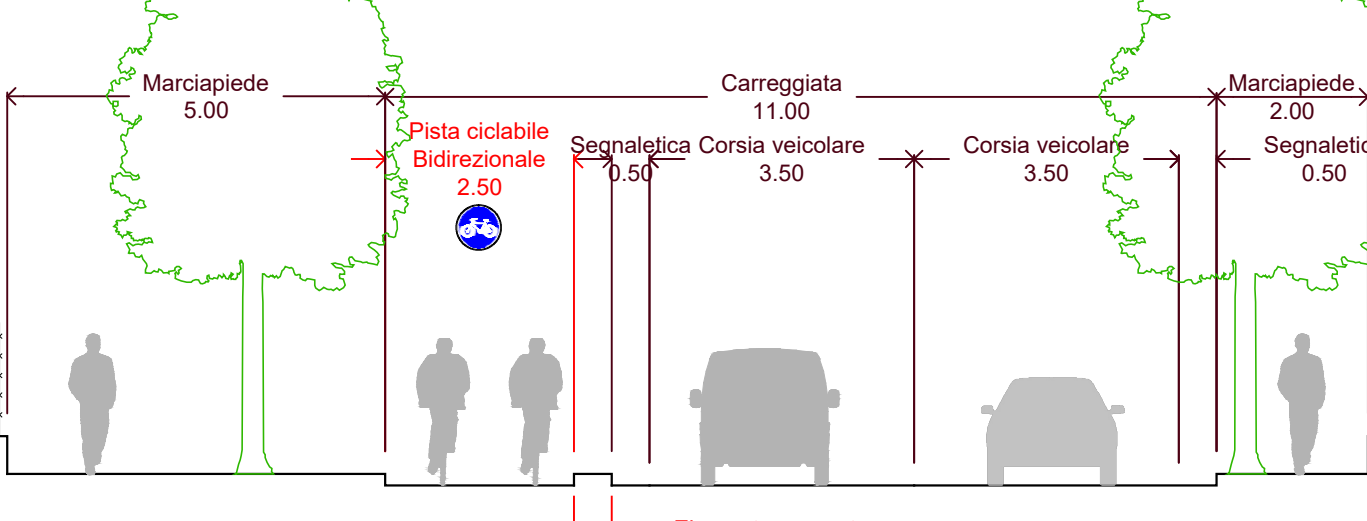

committente:

Comune di Verona

tipologia commessa:

PROGETTO DI FATTIBILITA' TECNICO-ECONOMICA
Interventi di realizzazione dell'itinerario ciclabile
B20 Forte Chievo - Via Legnago
CIG B156BD7A09 - CUP I31B23000330007 - PBM 6774

stato dell'elaborato:

Sezioni tipologiche

ELABORATO

B.05a

scale di rappresentazione:

Disegnato: Tommaso Ecologica, Ambiente, Mobilità	Responsabile Unico del Procedimento:	Progettista:
Ing. Tommaso Ferrari	Ing. Michele Fasoli	Ing. Francesco Senesi
Gruppo di lavoro:		
geol. Miko Demazi arch. Nicola Bertucco geom. Luca Bertini		

consegna in data:

23 / 05 / 2025

revisioni in data:

--- / --- / ---

