
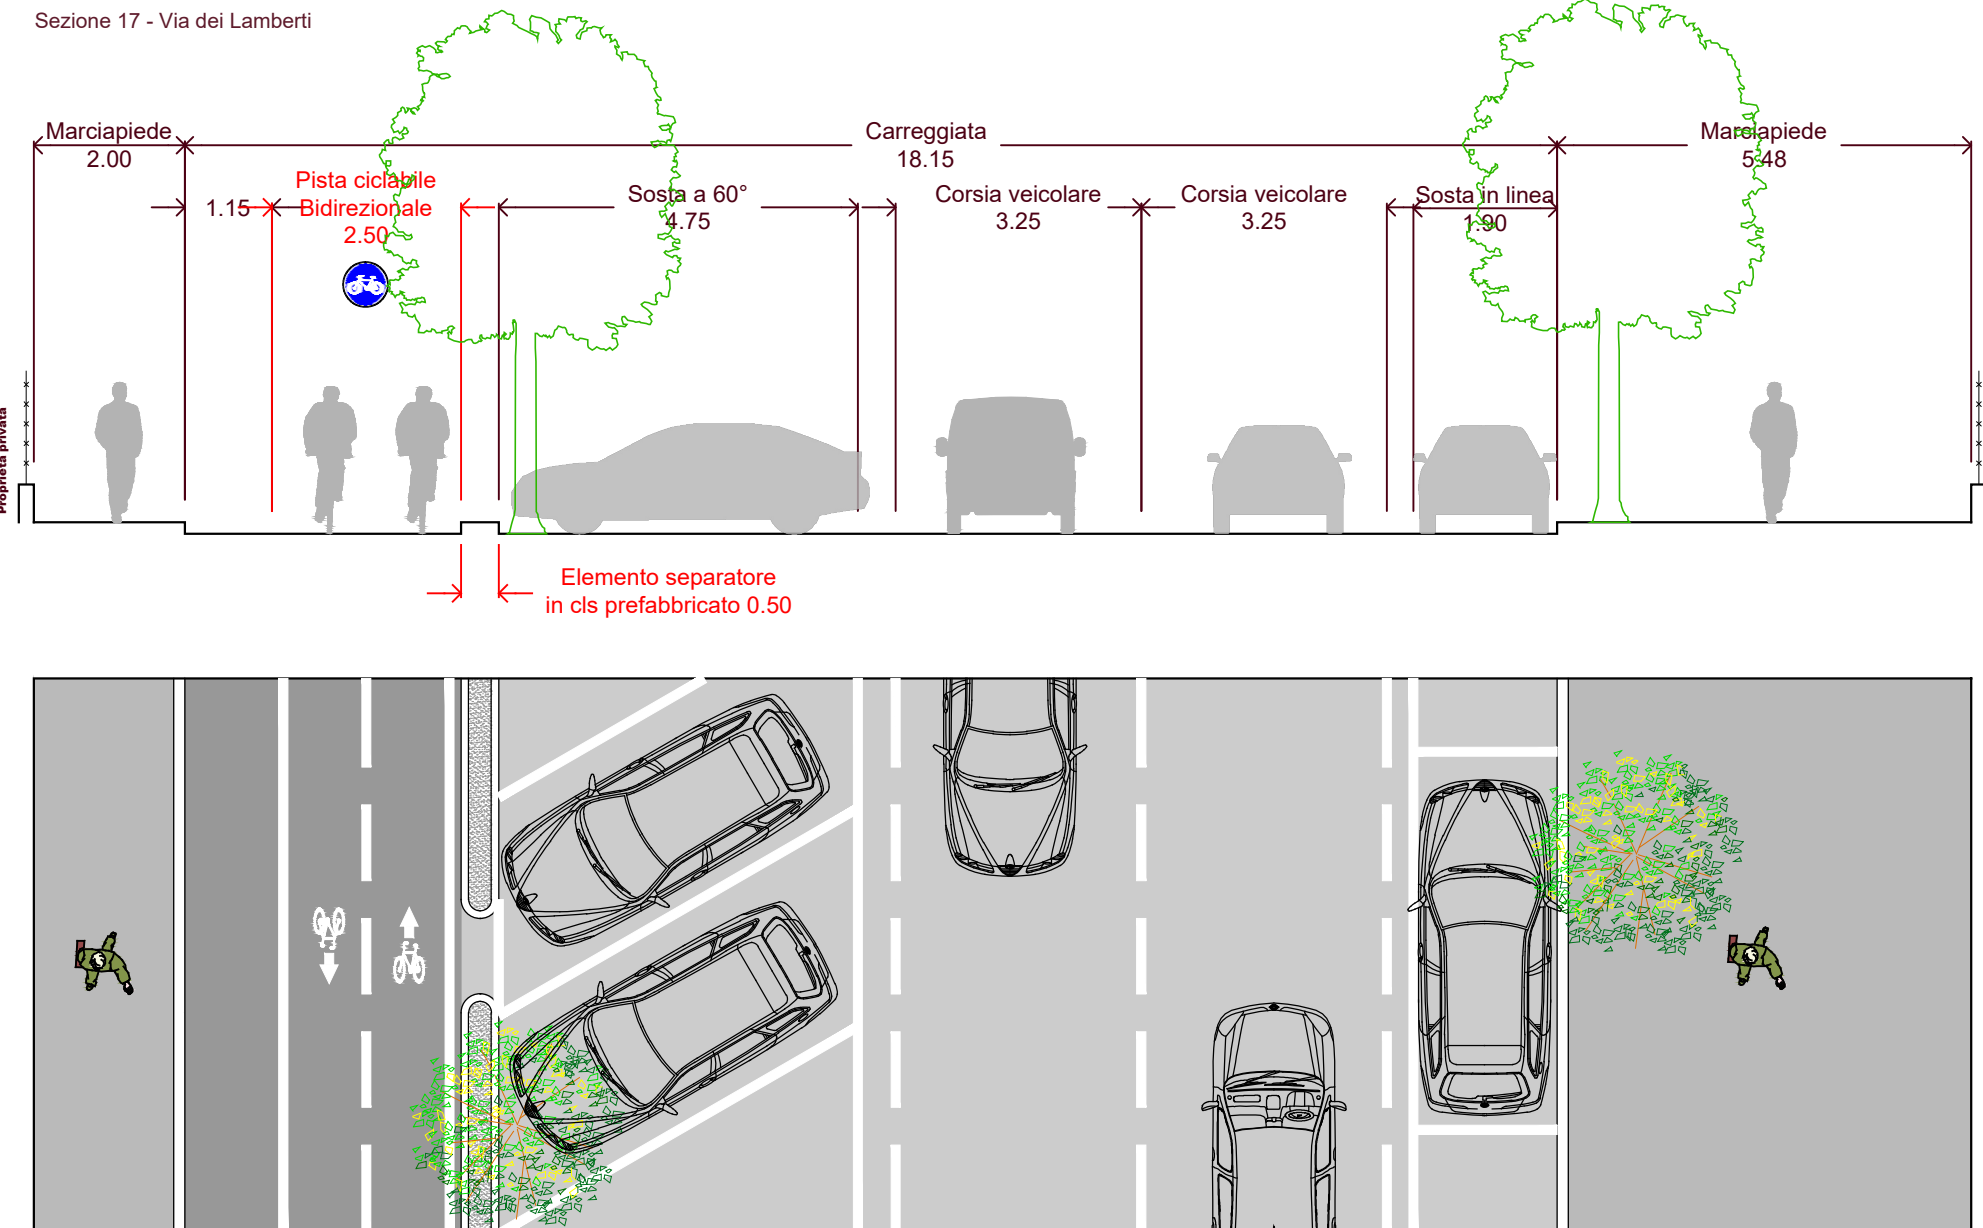
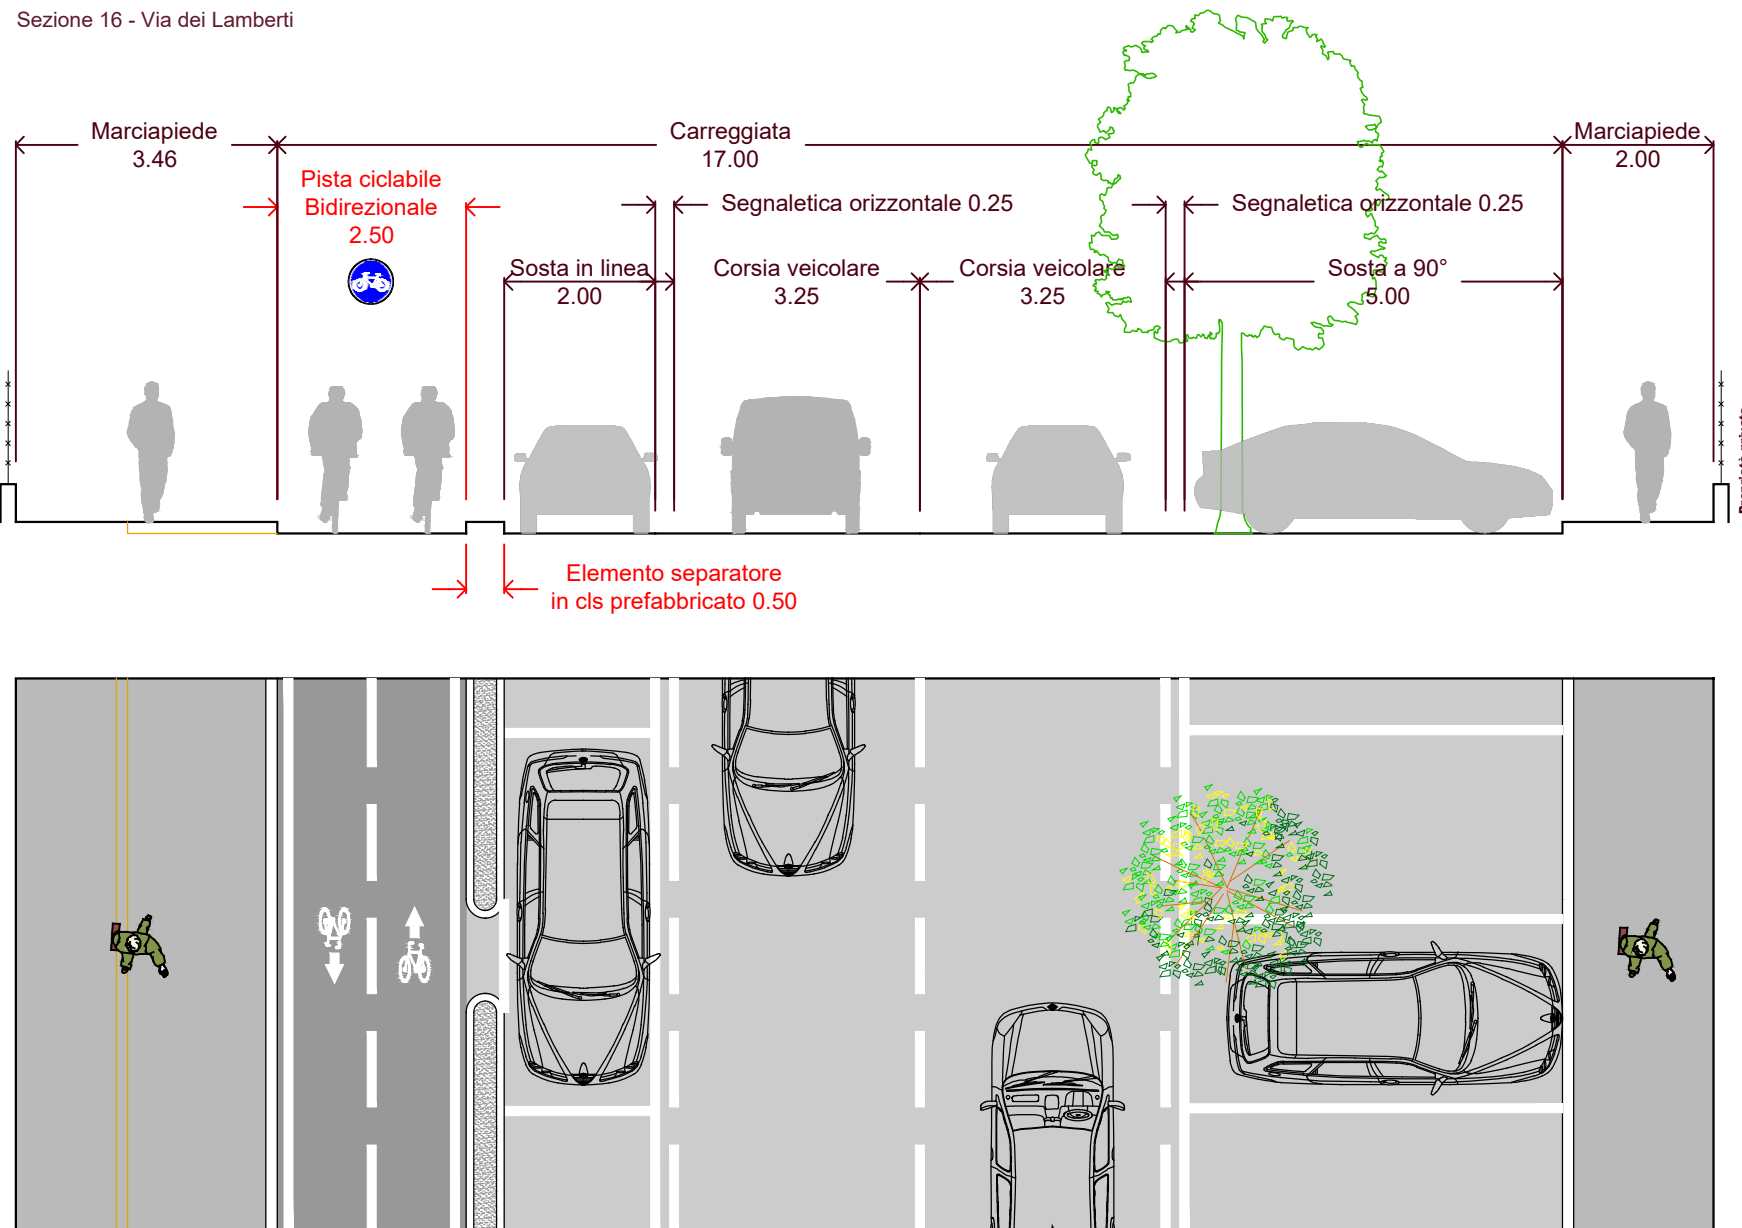
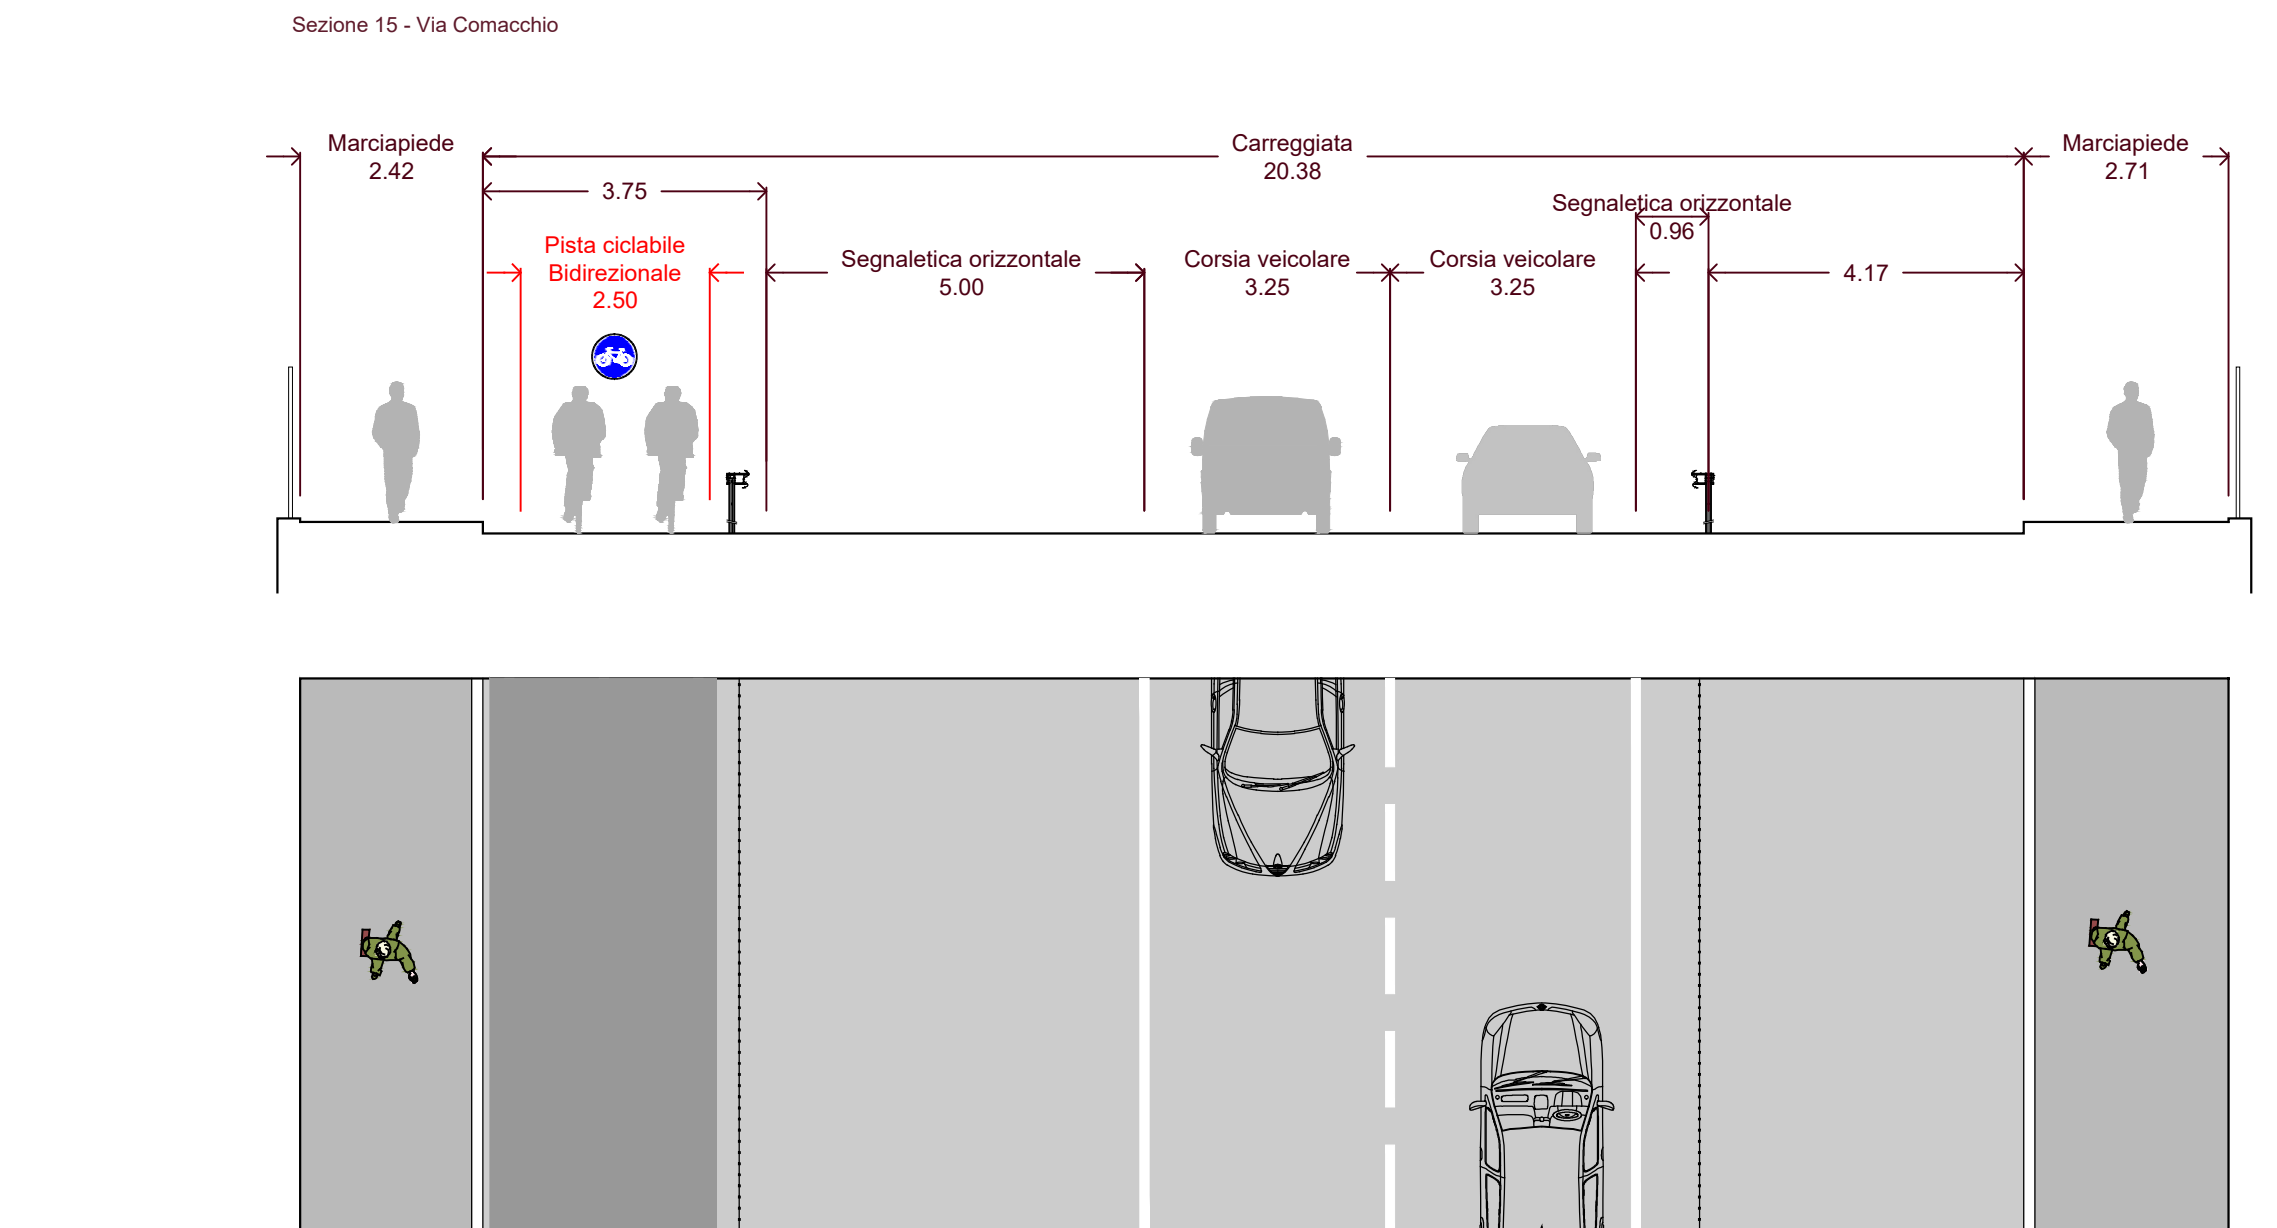
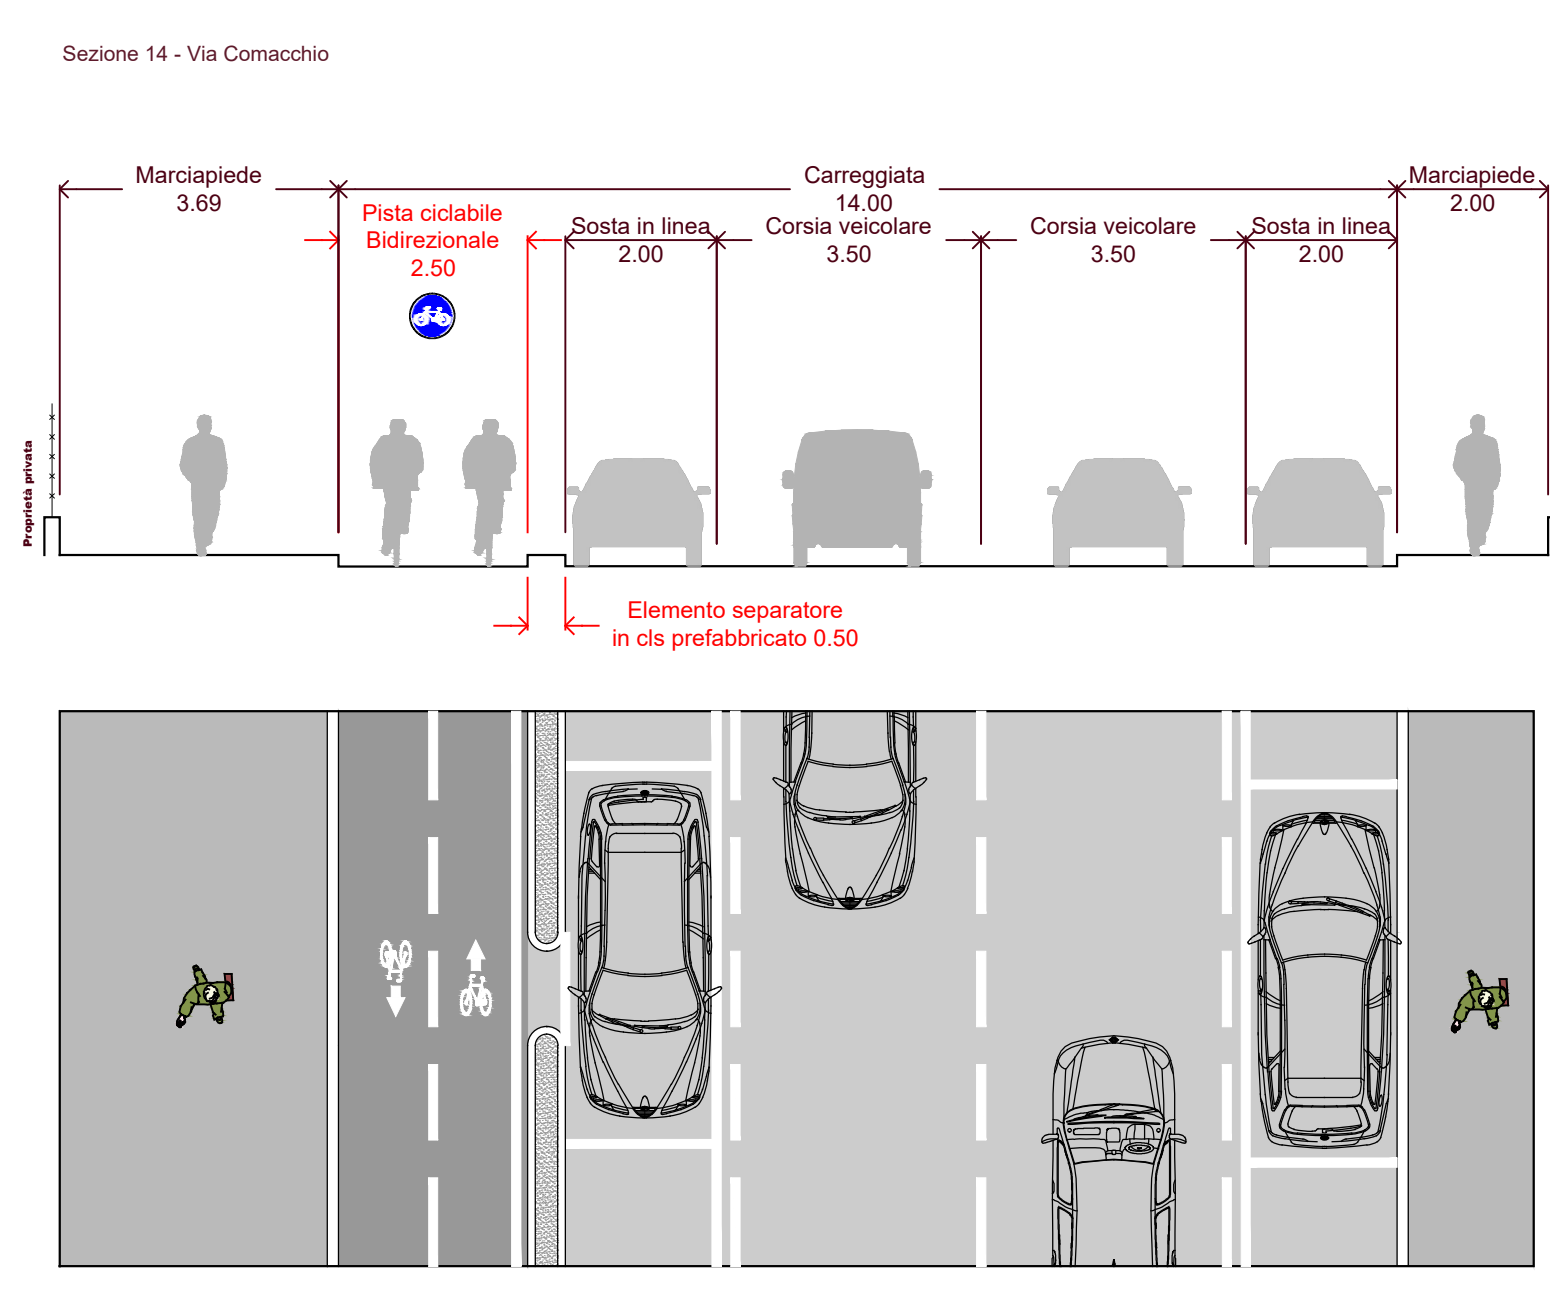
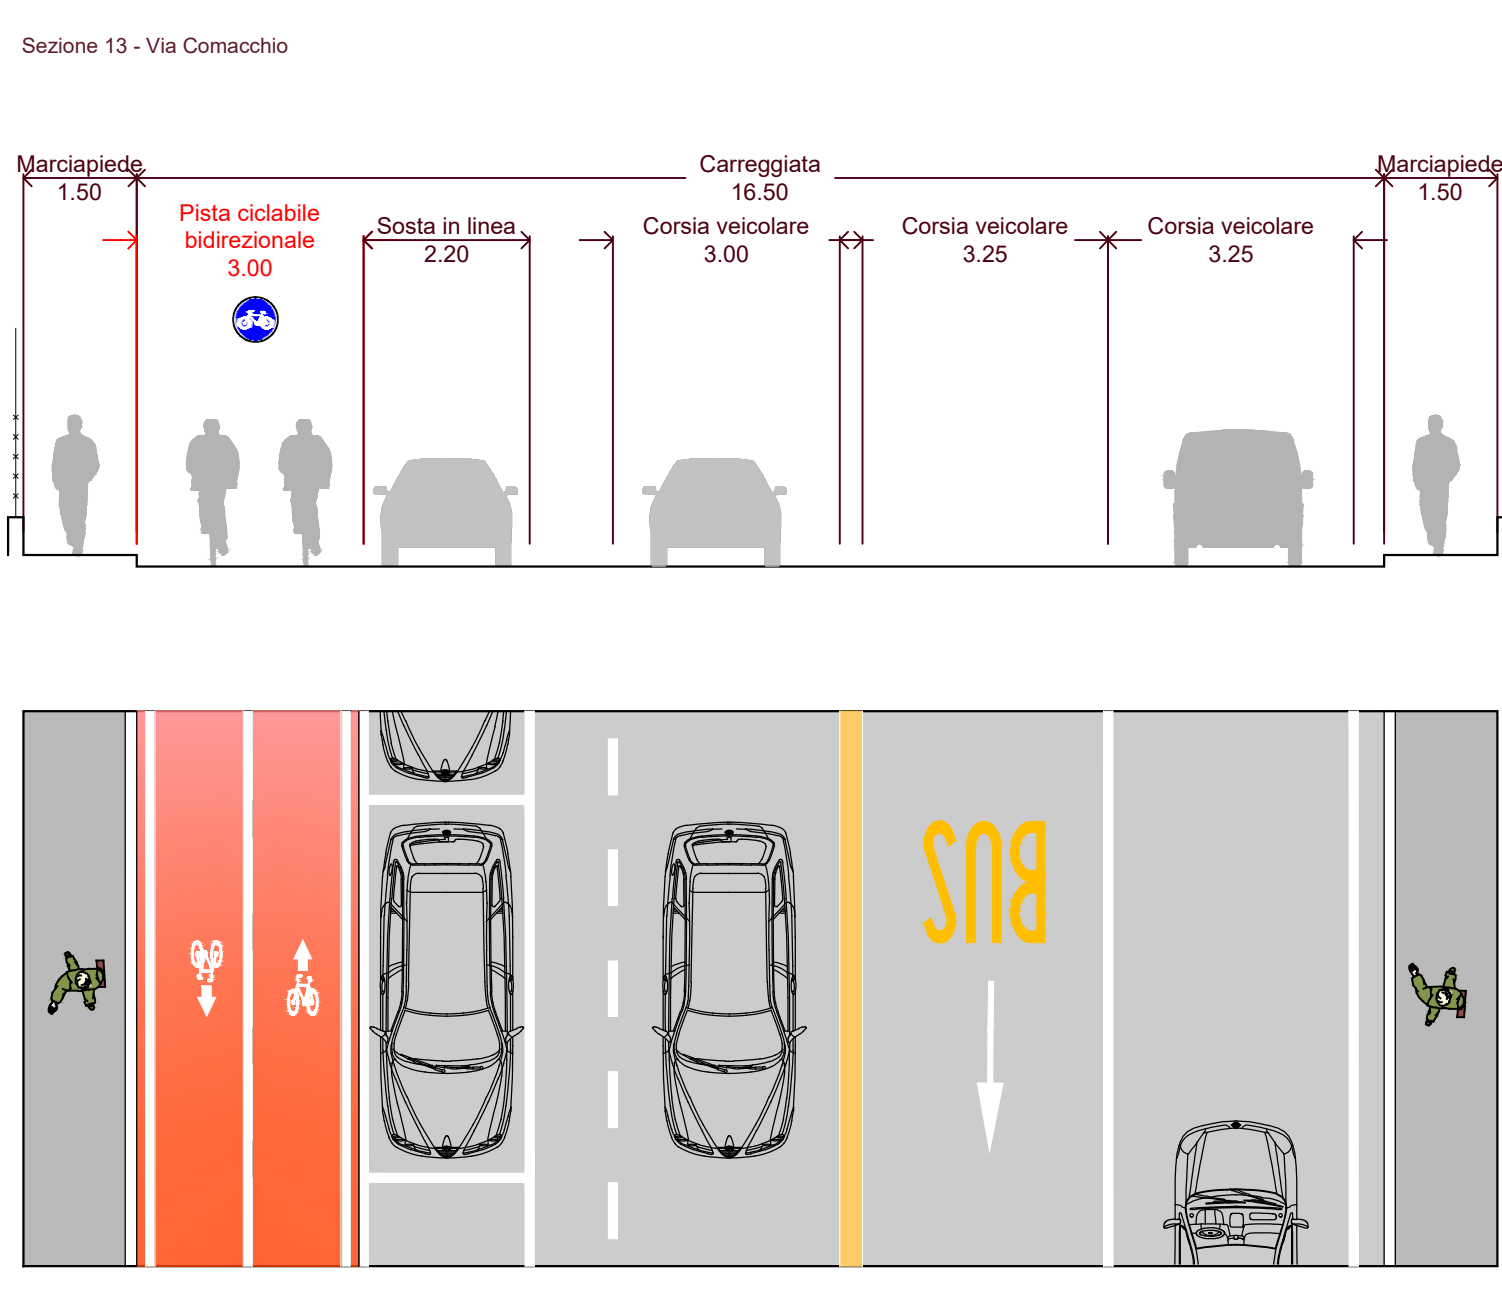
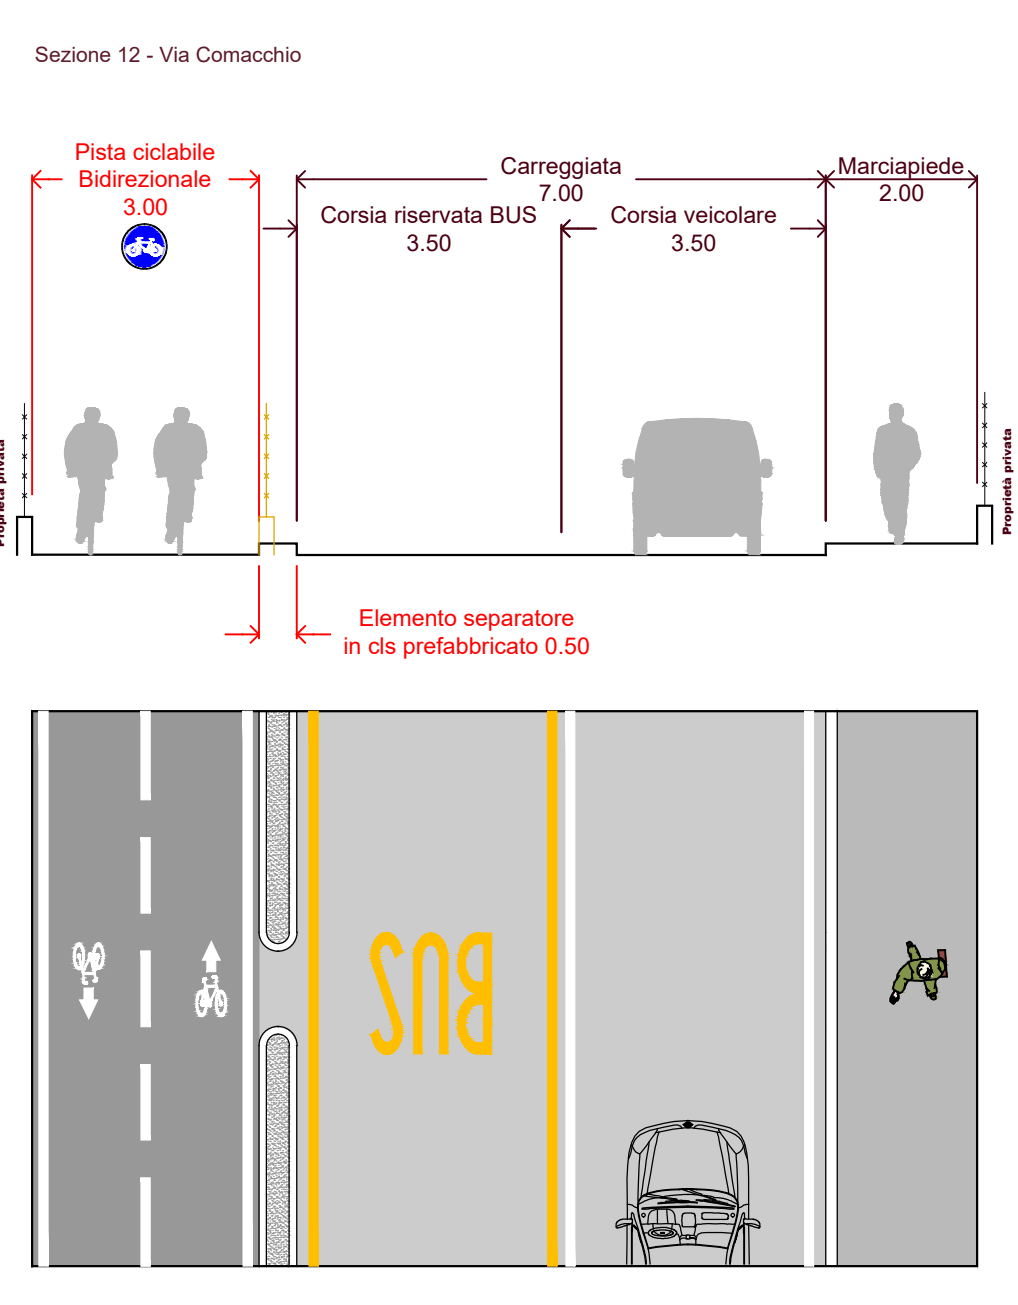
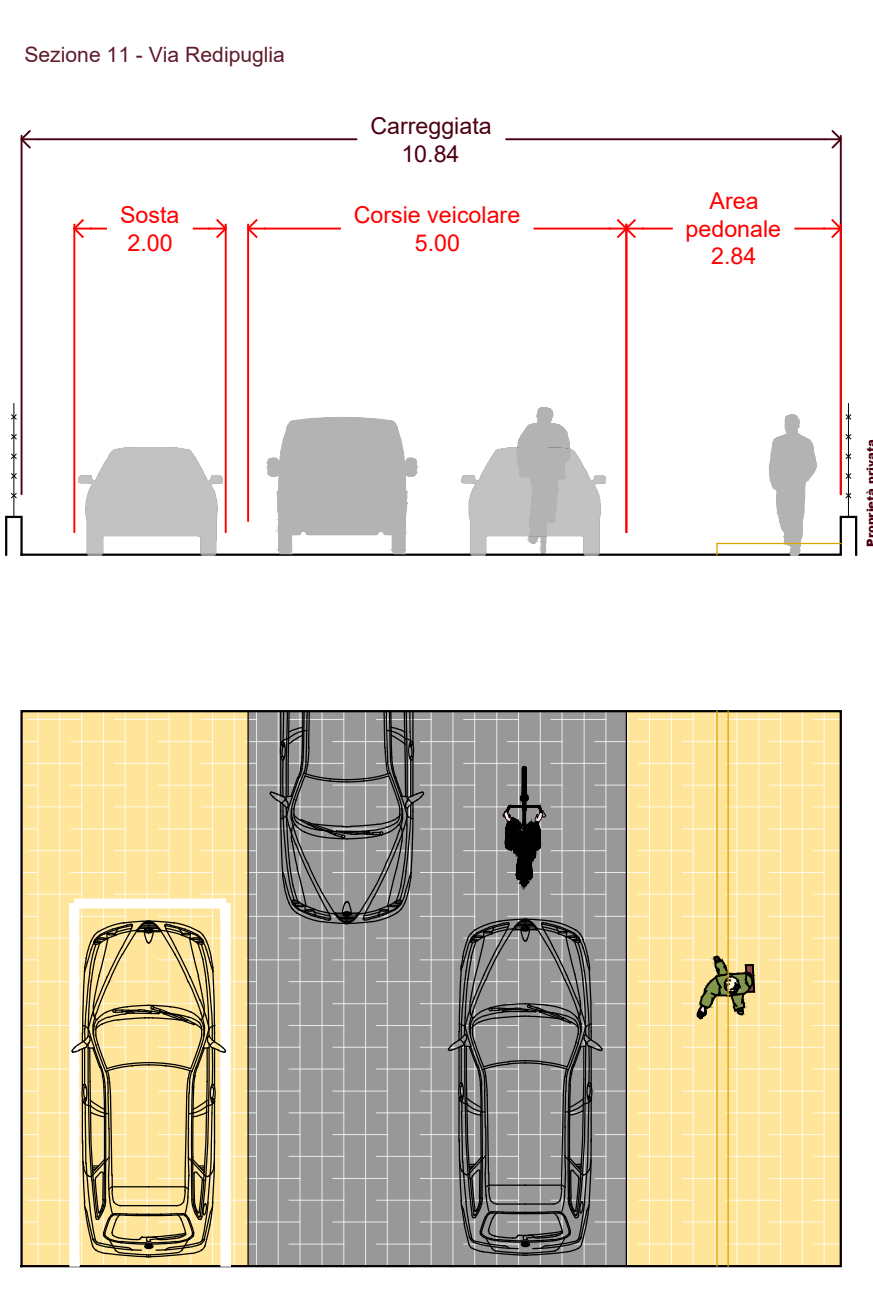
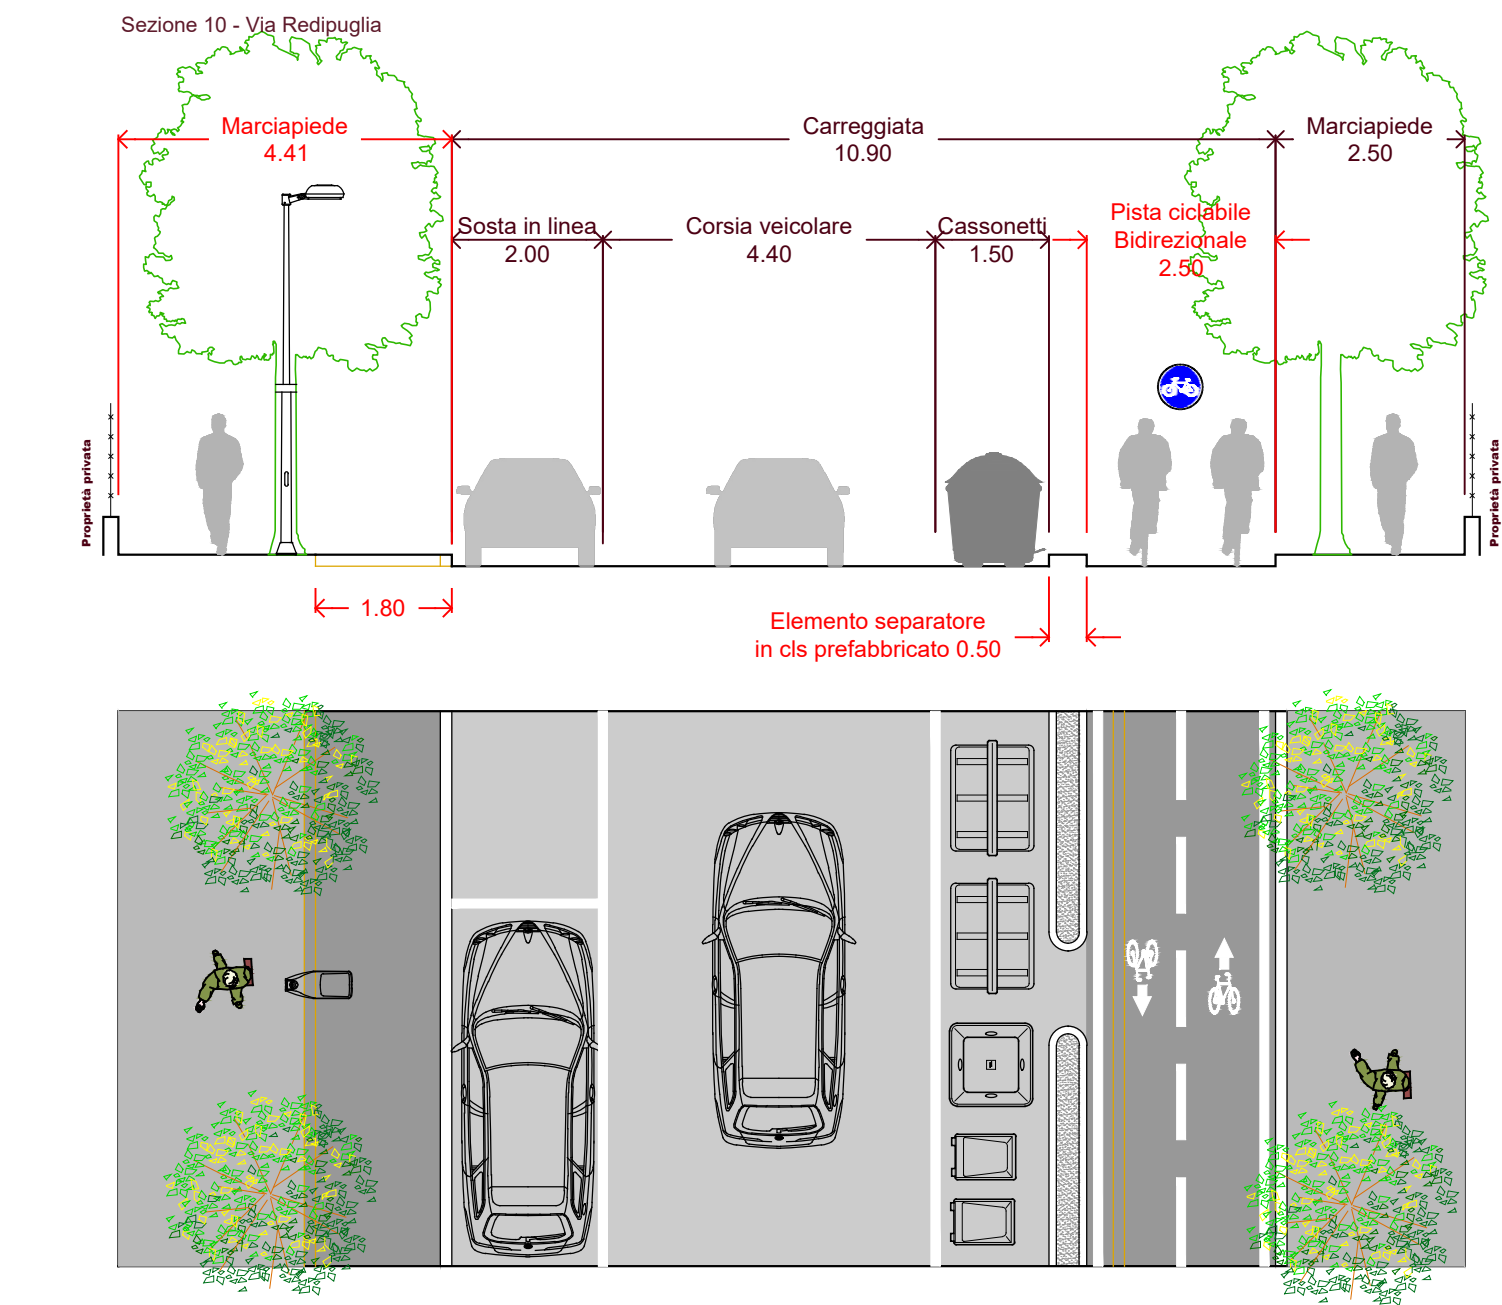


LEGENDA STATO ATTUALE			
	PAVIMENTAZIONE IN ASFALTO STRADALE		
	PAVIMENTAZIONE IN ASFALTO MARCIAPIEDE		
	STERRATO		
	AREA VERDE		
LEGENDA STATO PROGETTO			
	PAVIMENTAZIONE IN ASFALTO		PAVIMENTAZIONE IN ASFALTO STAMPATO CARRABILE
	PAVIMENTAZIONE IN ASFALTO STAMPATO DELIMITAZIONE CORSIA CICLABILE		MINI NEW JERSEY RIBASSATO IN CLS
	PAVIMENTAZIONE IN ASFALTO STAMPATO FERMATE BUS		COLATO PLASTICO BICOMPONENTE
	PAVIMENTAZIONE IN ASFALTO STAMPATO PEDONALE		AREA VERDE

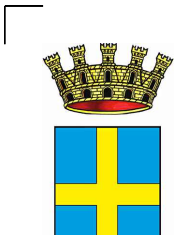

Comune di Verona

tipologia commessa:

oggetto della commessa:

titolo dell'elaborato:

PROGETTO DI FATTIBILITA' TECNICO-ECONOMICA

Interventi di realizzazione dell'itinerario ciclabile

B20 Forte Chievo - Via Legnago

CIG B156BD7A09 - CUP I31B23000330007 - PBM 6774

Sezioni tipologiche

ELABORATO

B.05b

consegna in data:

23 / 05 / 2025

revisioni in data:

-- / -- / --

scale di rappresentazione:

1:100

Disegnata da: Direzione Infrastrutture, Ambiente, Mobilità

Responsabile Unico del Procedimento:

Progettista:

Ing. Tommaso Ferrari

Ing. Michele Fasoli

geom. Sabrina Nicolini

Ing. Francesco Senesi

Gruppo di lavoro:

geom. Mirko Demuzzi

arch. Nicola Bertuccio

geom. Luca Bertini



NETMOBILITY

37135 VERONA - Via Adriano Cestari, 15 - tel +39 045 6250176 - e-mail: netmobility@netmobility.it - sito web: www.netmobility.it

Partita I.V.A. e Codice Fiscale 03184140208

questo documento non potrà essere copiato, riprodotto o altrimenti pubblicato in tutto o in parte senza il consenso scritto di questo studio (legge 22 aprile 1941, n.633 - art. 2075 e s.mg. c.c.)