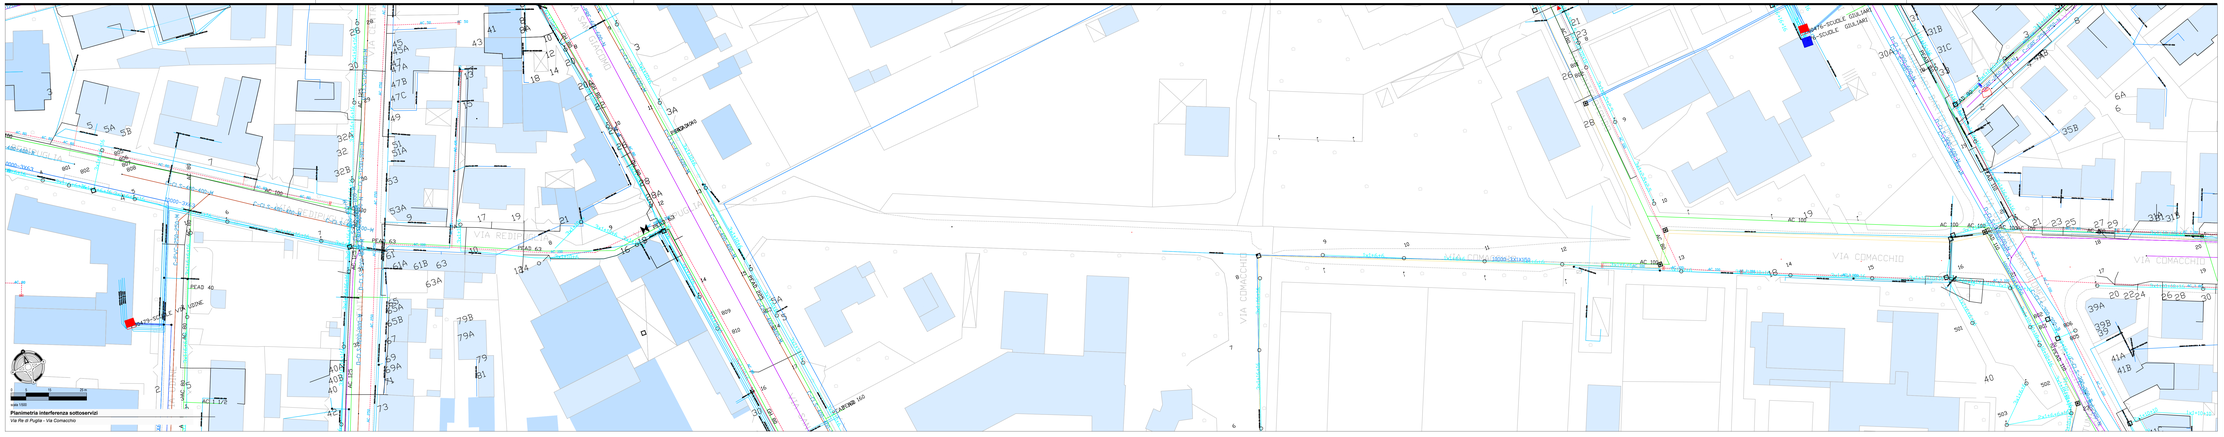

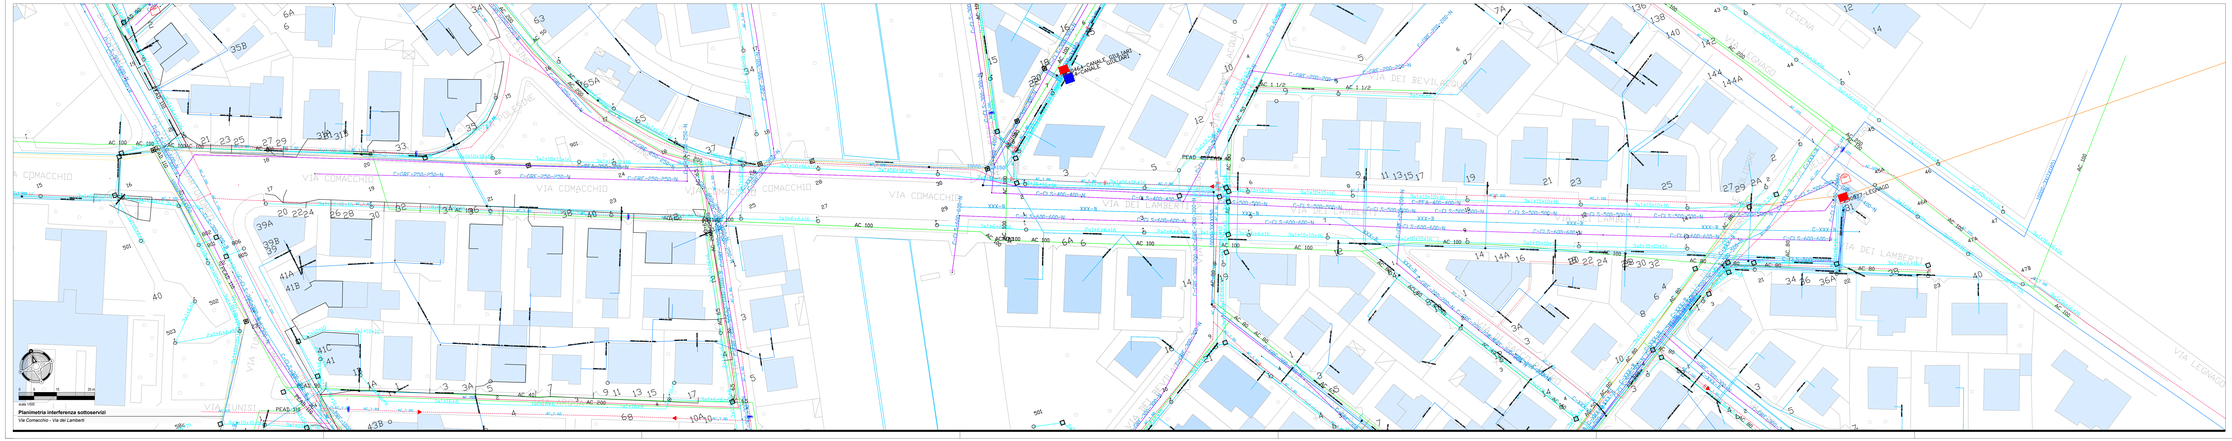

LEGENDA POLISERVIZI AGSM Verona Spa

- Gas Alta Pressione (1a - 2a – 3a – 4a Specie)
- Gas Alta Pressione posizione incerta
- Gas Media pressione
- Gas Media Pressione posizione incerta
- Gas Bassa Pressione (23 – 40 mB)
- Gas Bassa Pressione posizione incerta
- Canalizzazione E.E. – M.T. (10 – 20 kV)
- Canalizzazione E.E. – M.T. posizione incerta
- Canalizzazione E.E. –B.T. (220 – 380 V)
- Canalizzazione E.E. –B.T. posizione incerta
- Illuminazione Pubblica – Cavi Interrati
- Teleriscaldamento Tubo Andata e Ritorno
- Teleriscaldamento Tubo Ritorno posizione incerta
- Canalizzazione Telecomunicazioni
- Acqua
- Fognatura

committente:

Comune di Verona

tipologia commessa:

PROGETTO DI FATTIBILITA' TECNICO-ECONOMICA

oggetto della commessa:

Interventi di realizzazione dell'itinerario ciclabile B20 Forte Chievo – Via Legnago
CIG B156BD7A09 – CUP I31B23000330007 - PBM 6774

titolo dell'elaborato:

Planimetria dei sottoservizi
Via Re di Puglia - Via Comacchio - Via dei Lamberti

E L A B O R A T O

B.06d

scala di rappresentazione:	1:500			consegna in data
Azienda Speciale Consortile Bonifica Veronese Ambiente, Territorio	Categoria Direzione Infrastrutture Viabilità	Responsabile Unico del Procedimento	Progettista	23 / 05 / 2025
				revisioni in data
Ing. Tommaso Ferrari	Ing. Michele Fasoli	geom. Sabrina Nicolini	Ing. Francesco Senesi	n.7+7 rev

Gruppo di lavoro:

Ing. Francesco Senesi
geol. Mirko Demozzi
arch. Nicola Bellucco
p. ind. Luca Ferri
p. ind. Dennis Luca

NETRMOBILITY

37135 VERONA - Via Adriano Cariano, 15 - tel +39 045 8250776 - e-mail: netrmobility@netrmobility.it - sito web: www.netrmobility.it
Partita I.V.A. e Codice Fiscale 03124610236

questo documento non potrà essere ceduto, riprodotto o altrimenti pubblicato in tutto o in parte senza il consenso scritto di questo studio (legge 22 aprile 1941, n.633 – art 2578 e segg. c.c.)