

STATO DI FATTO

estratto tavola 4 e 5 PI



Ambito di variante

M1-112-113

M1-112-113


Articoli del PI interessati da variante:

Art. 103 TCa2 Tessuto di carattere testimoniale con dominante edificazione continua su fronte strada con densità media da 2 a 4 piani

Art. 114 - Ambito di progettazione dei programmi complessi

STATO MODIFICATO

estratto tavola 4 e 5 PI

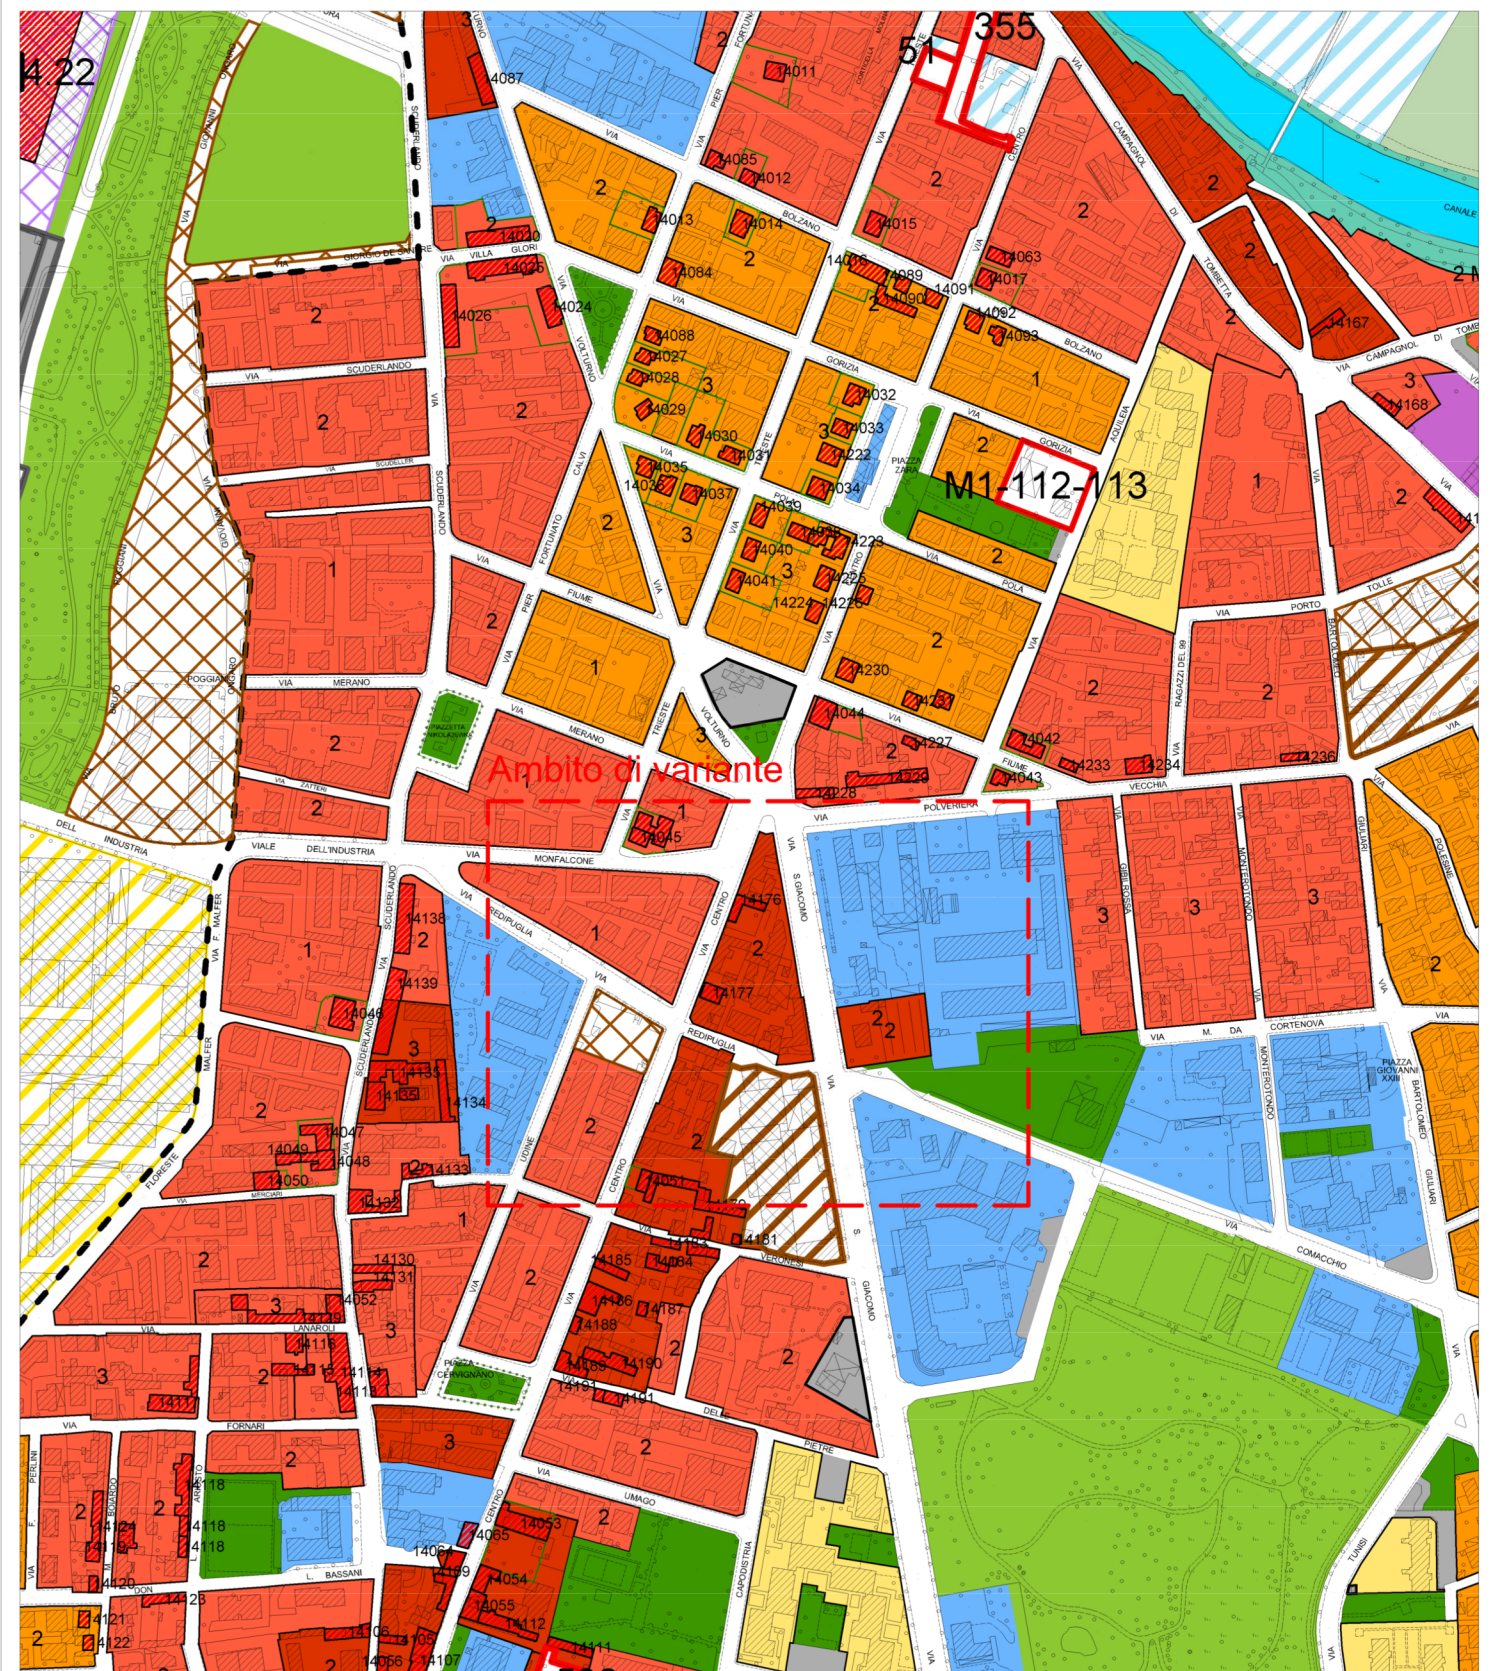

Ambito di variante

M1-112-113

M1-112-113

Articoli del PI modificati in:

Strade di tipo e-bis itinerari ciclopeditoni