
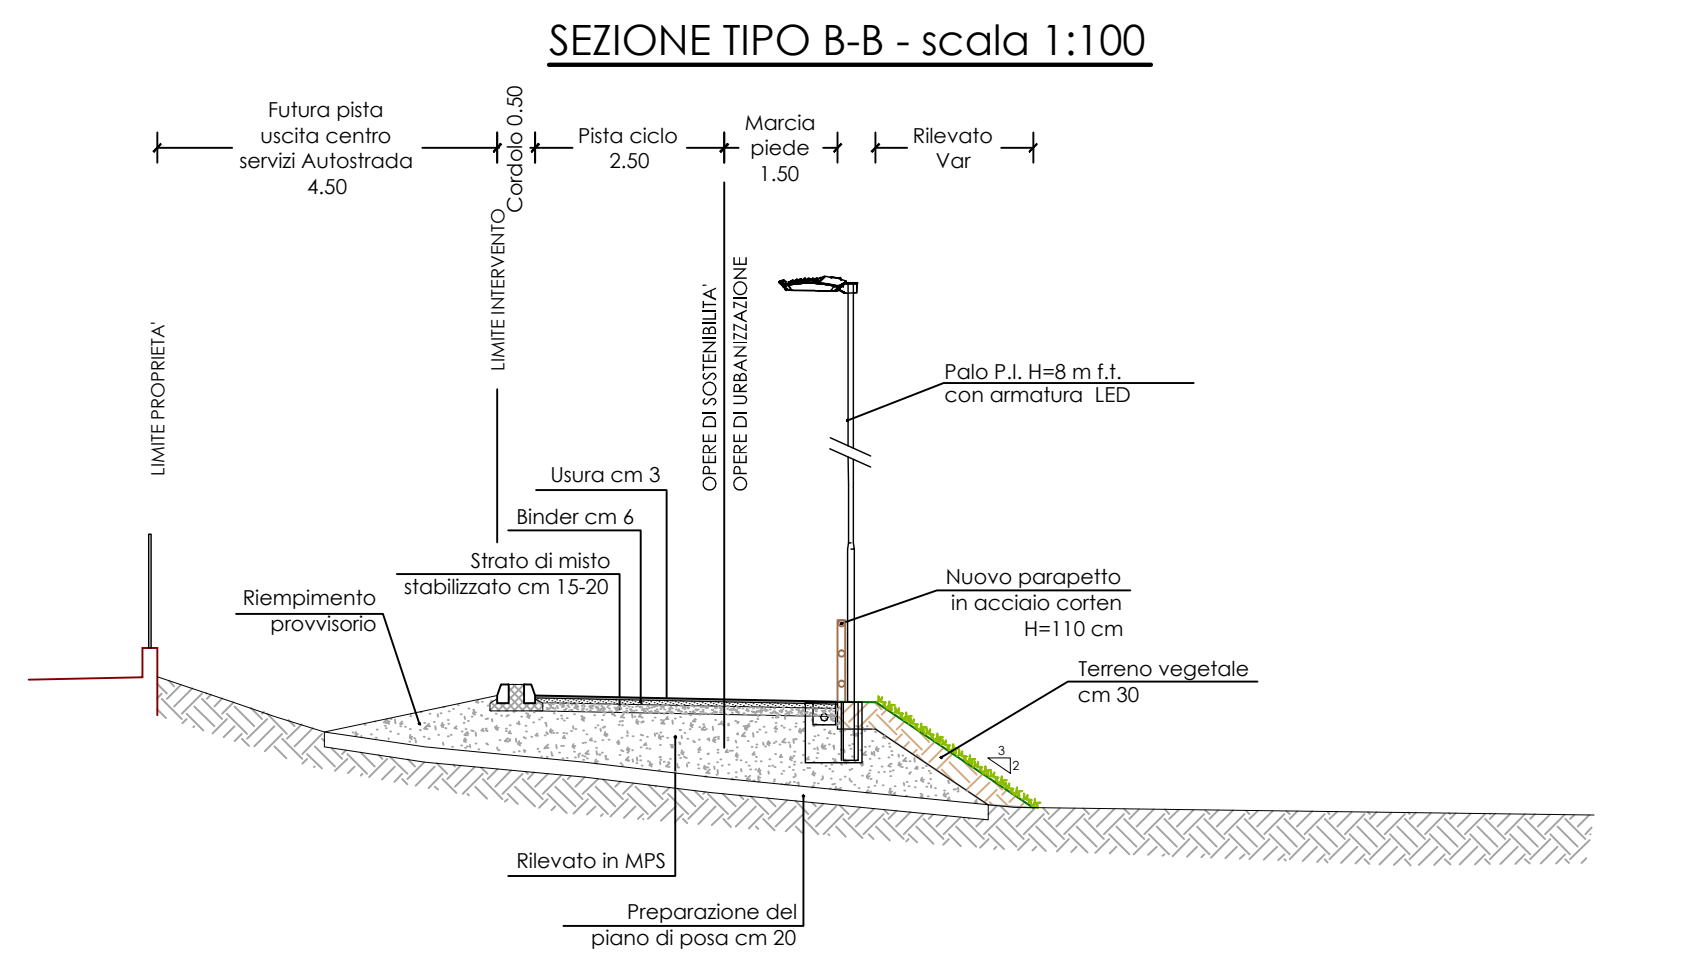
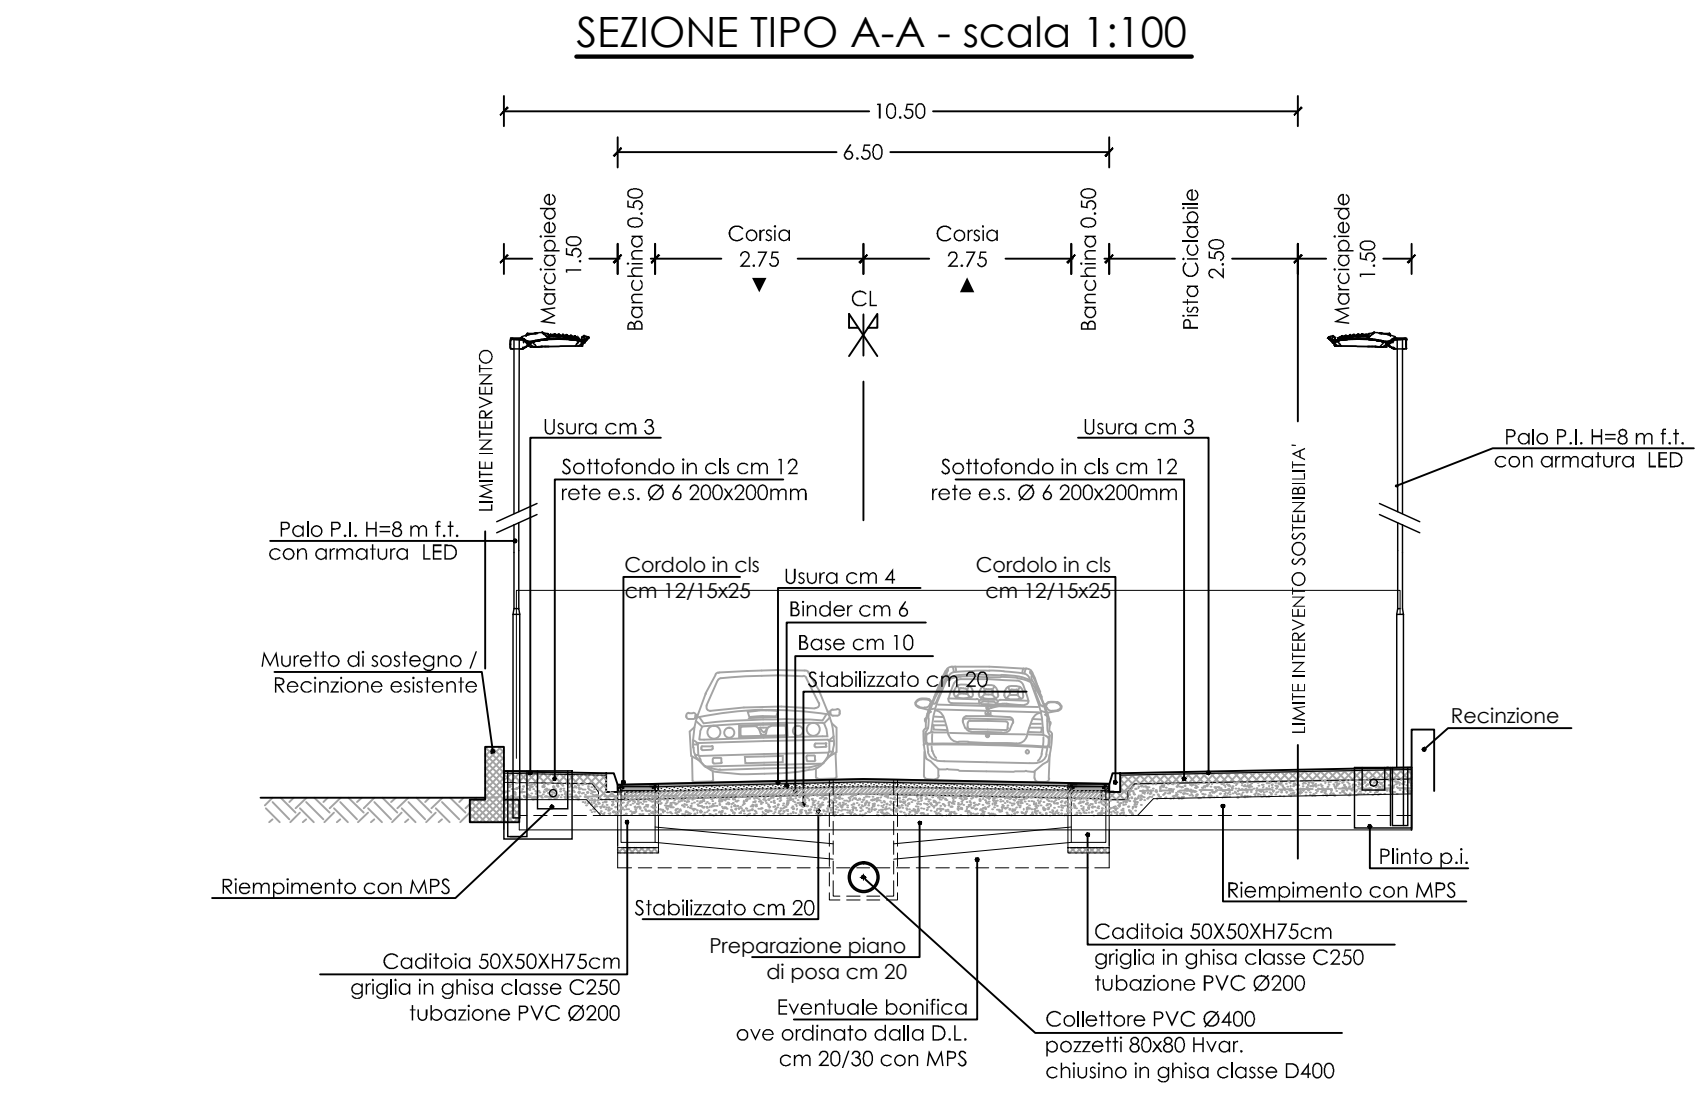


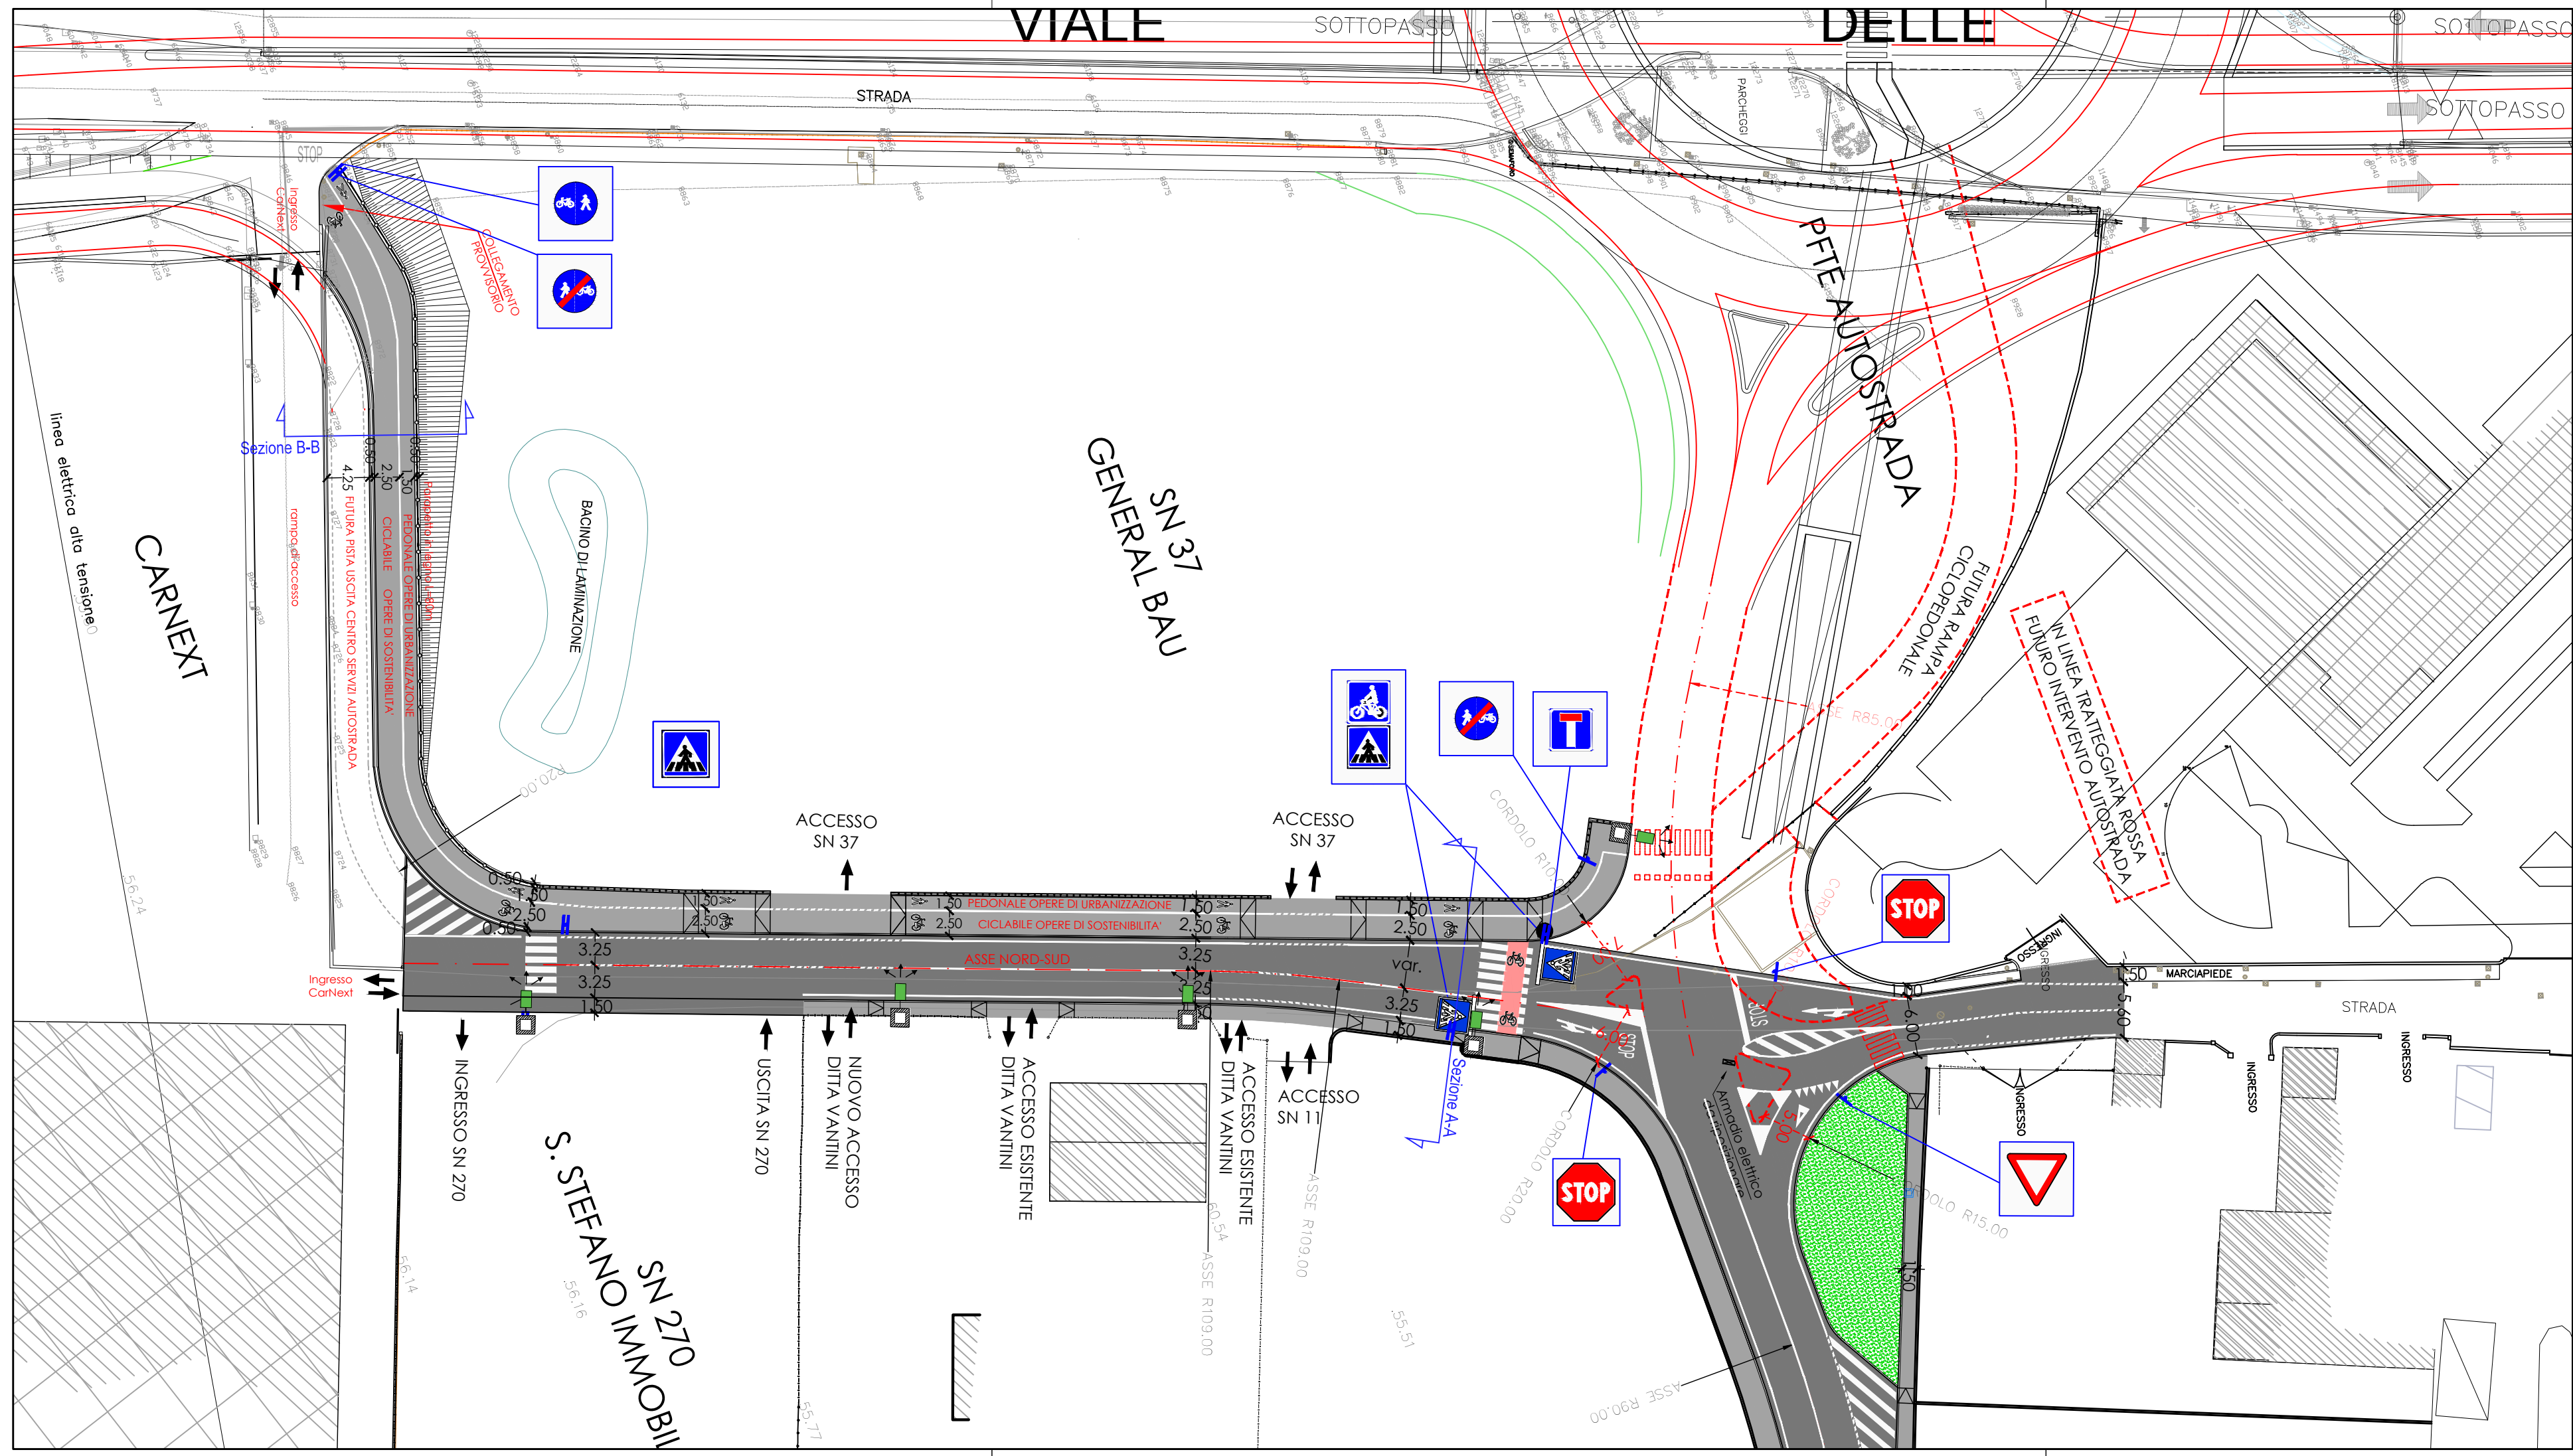

corso porta nuova 115 verona
S.N. 13

Z.A.A.I.I. srl
viale dell'Industria, 38 - Verona
SENO & SENO spa
via L. Pasteur, 10 - Verona

mauro felice ARCHITETTO
vicolo teatro armonico 7 verona

ELLE IMMOBILIARE srl
strada La Rizza, 50a - Verona

S.N. 37B1/270

GENERALBAU spa
via Roen, 63 - Bolzano
IMMOBILIARE S. STEFANO srl
via Golosine, 160 - Verona
BON MARCHE srl
via Scuderlando, 81 - Verona

PROGETTISTI:
Arch. CLAUDIO CASAGRANDE Arch&t.i.p.o.

Arch. MAURO FELICE

Ing. GIUSEPPE MENEGHELLI EsaVeronaEngineering

R.U.P.:
ing. LUCA COMITTI

PROGETTO DI FATTIBILITA' TECNICO-ECONOMICA
VIABILITA' DI COLLEGAMENTO FRA LA ROTATORIA DELLO SVINCOLO NORD
DI VIA VIGASIO E VIA F. GIOIA
OPERA PUBBLICA COLLEGATA ALLE S.N.13 (ELLE IMM.RE) - 11B1 (Z.A.A.I.I.)
37B1 (GENERALBAU) - 270 (IMM.RE S. STEFANO e BON MARCHE)
C.U.P. OP n. F31B22001300007

KEY MAP

codice
OP-PL-05

oggetto
OPERA PUBBLICA

PLANIMETRIA DI PROGETTO

OPERE STRADALI 2° STRALCIO

PROGETTO OPERE STRADALI

ing. Maurizio Fabbiani
VERONA
Infrastrutture stradali

PROGETTO IMPIANTI

p.i. Stefano Maggiorio
ZEVIO (VERONA)
Infrastrutture a rete

file:
OP-PL-05 PlanimetriaOpereStrad_2Stralcio.pdf

scala
1:500 - 1:100

data
Rev. 29/01/2024

Questo disegno non si può riprodurre ne' copiare, ne' comunicare a terze persone od a case concorrenti senza il nostro consenso (vigenti leggi sulle privative industriali e sulla tutela delle opere dell'ingegno)