

Tavola

5

0

9


Scala

1:5.000

Disciplina Operativa

Stralcio Foglio 9

Zonizzazione

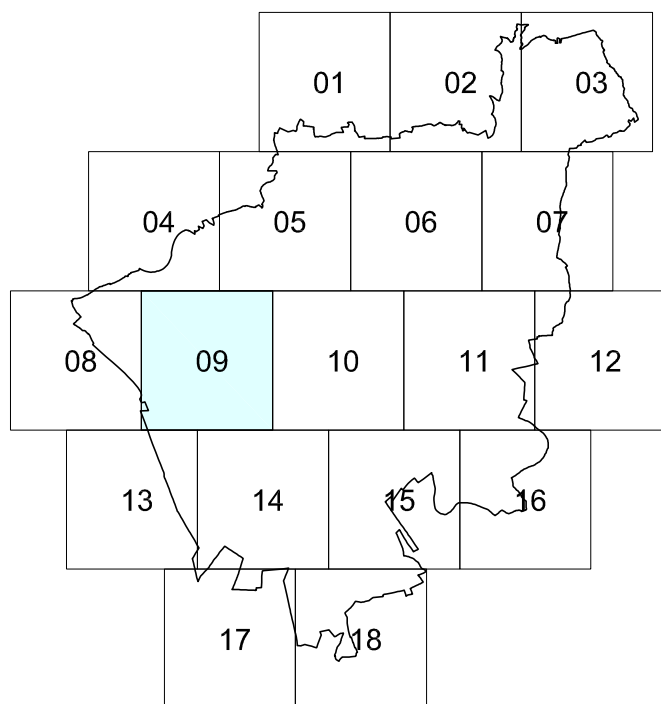

Sindaco
Flavio Tosi

Assessore alla Pianificazione Urbanistica
Arch. Pian. Terr. Gian Arnaldo Caleffi


Direttore Area Gestione del Territorio
Ing. Giorgio Zanoni

Progettazione a cura della:
Direzione Pianificazione Territorio - Autorizzazioni
Paesaggistiche
Arch. Mauro Grison

Servizio Sistema Informativo Territoriale
Arch. Giorgio Zanata Ventura

Responsabile del Procedimento
Arch. Mauro Grison

STATO DI FATTO
estratto tavola 5 PI - DISCIPLINA OPERATIVA

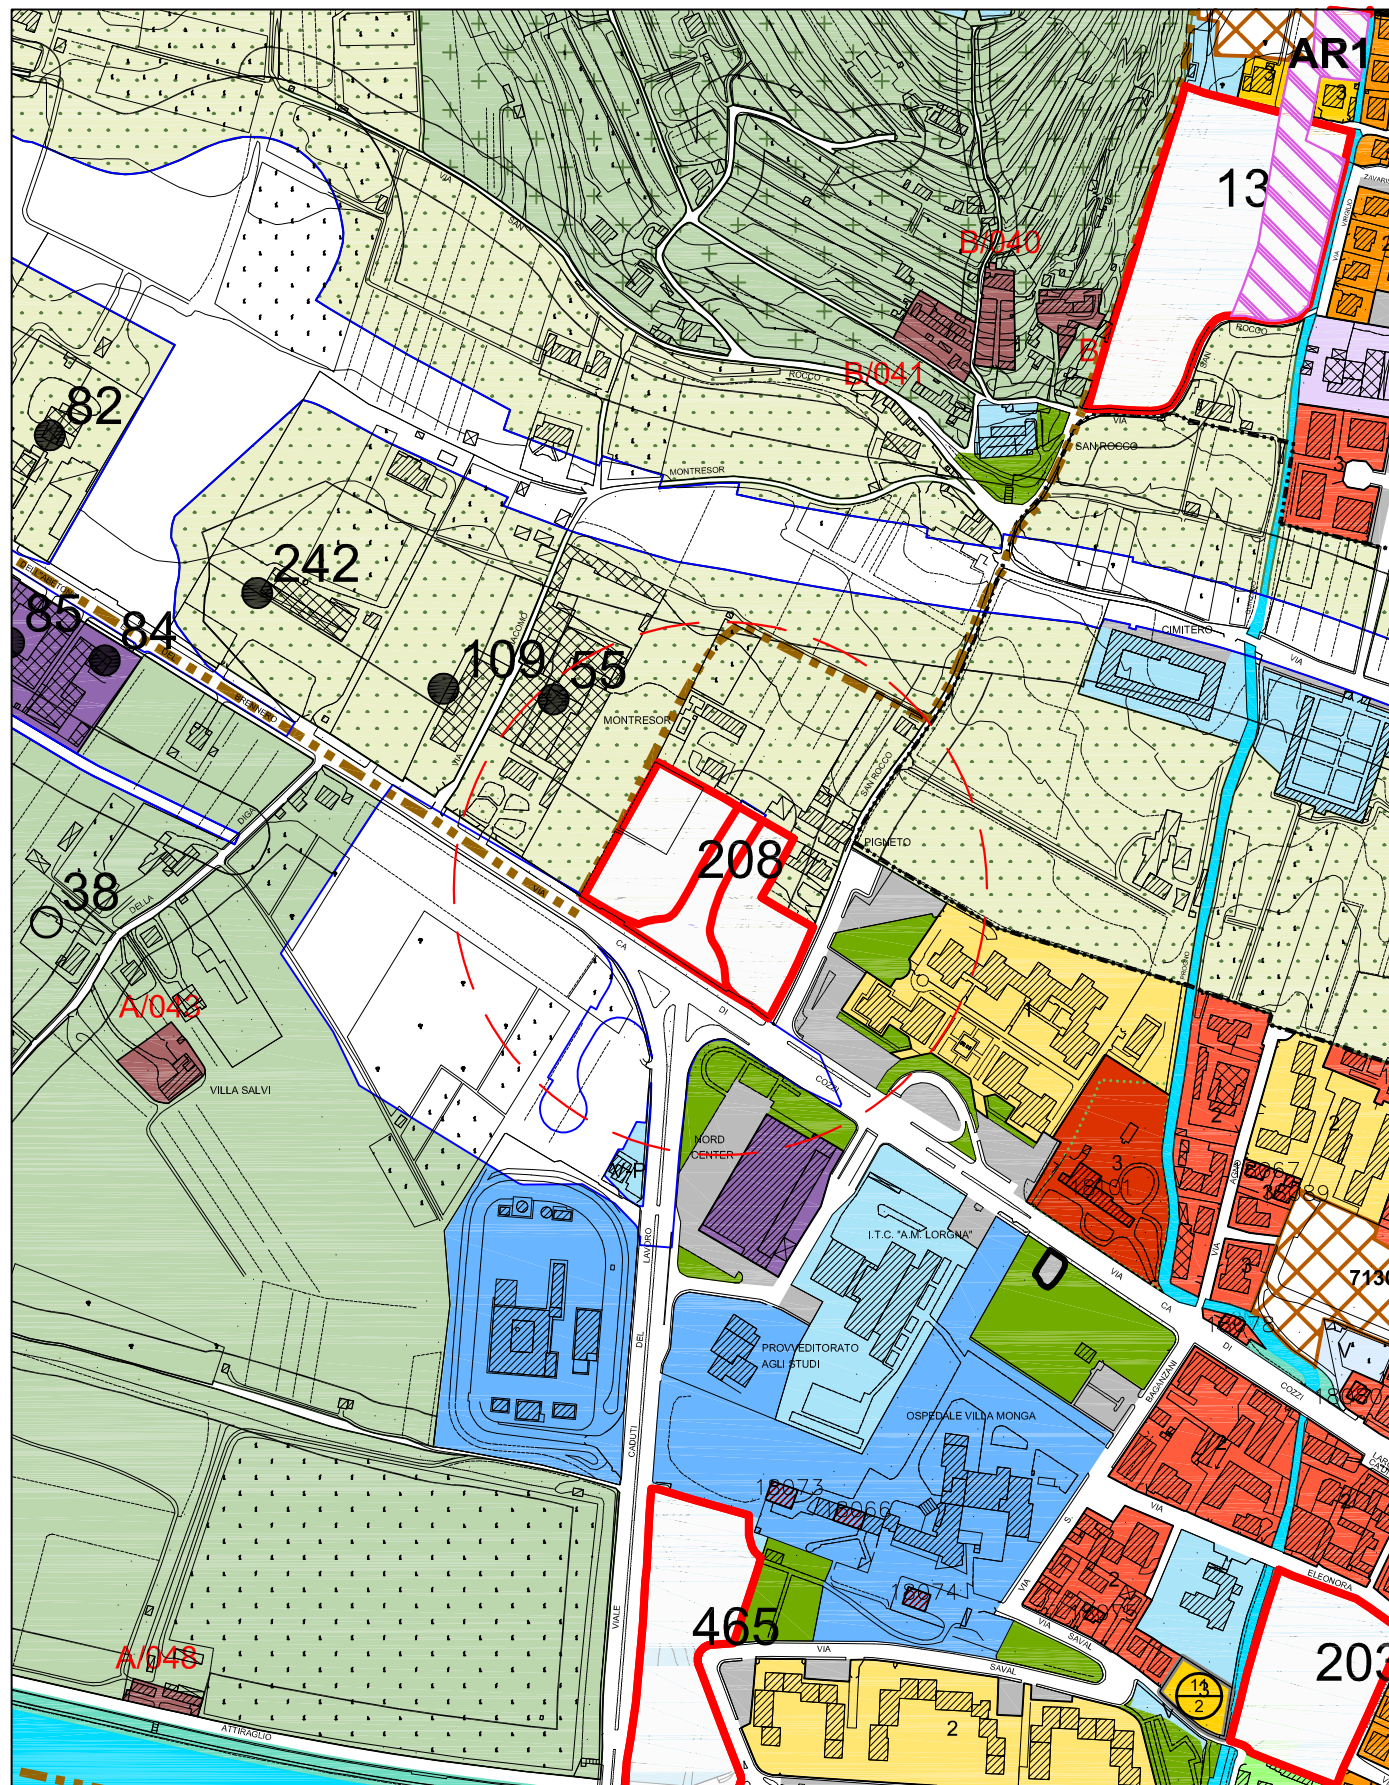

STATO MODIFICATO
estratto tavola 5 PI - DISCIPLINA OPERATIVA

