






fotopiano urbano_scala 1:1000

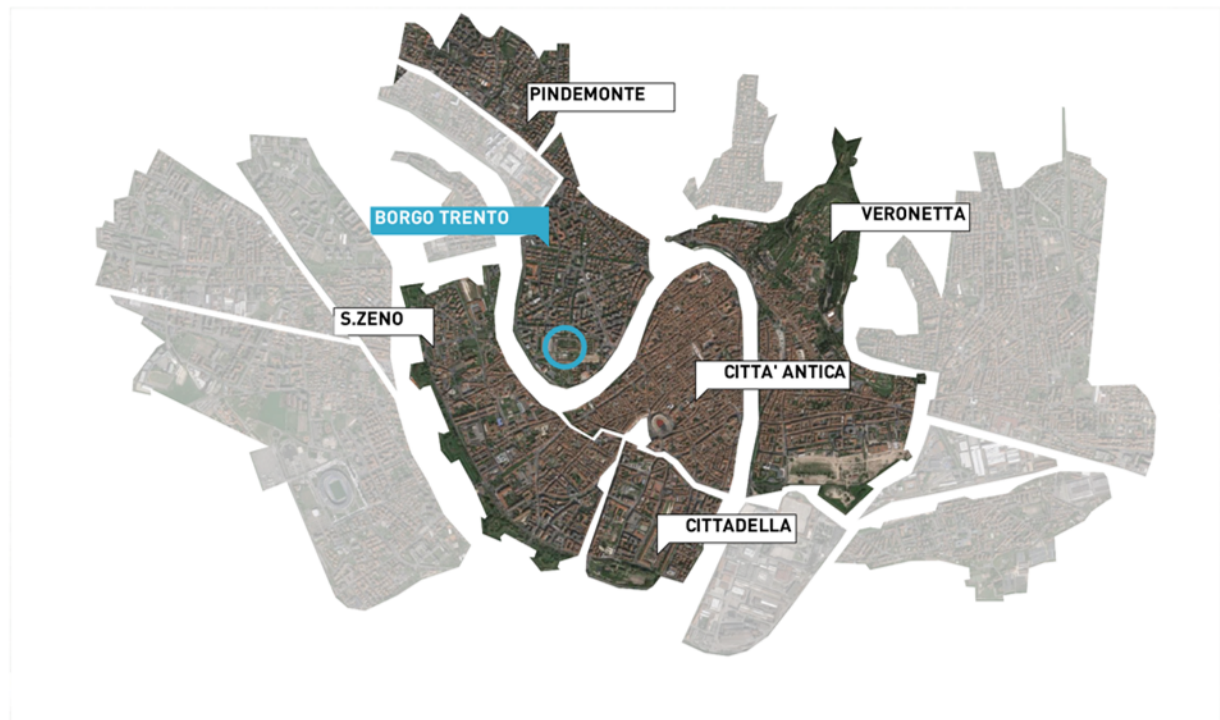

concept_i quartieri

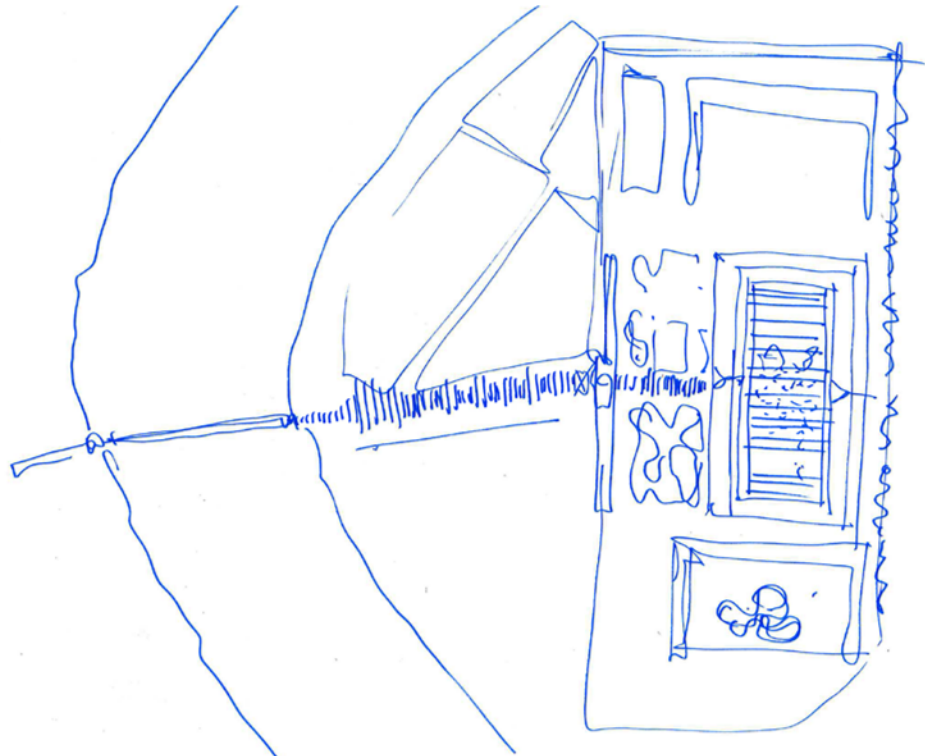

concept_la continuità urbana

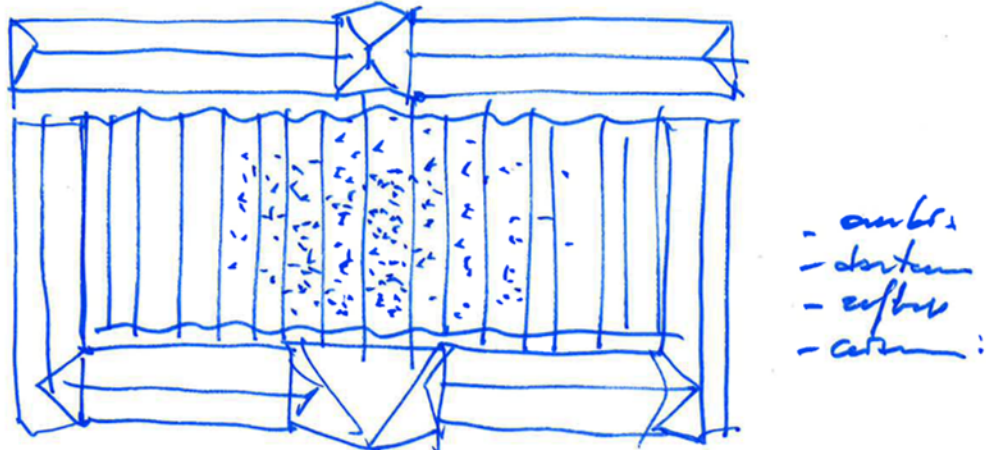

concept_la copertura della corte centrale



Comune di Verona

Arsenale Verona

Progetto di Recupero e Valorizzazione

Proposta di Finanza di Progetto (D.Lgs. 18 aprile 2016 n.50)

ITALIANA COSTRUZIONI S.p.A.

Il Proprietore speciale

(Ing. Alessandro Paglia)

Proponente/Promotore

italianacostruzioni

NA.GEST. CAPITAL SERVICE S.r.l.

Il Proprietore speciale

(Ing. Alessandro Paglia)

navarragestioni

TAV. 3.01.01 PROGETTO DI FATTIBILITA'

Fotopiano inquadramento

scala 1:1000

27.09.2016

A1



CONCET
INGEGNERIA

5+1AA

Alfonso Fazio
Giuseppe Piroffo
architectures

PAULICATO, PASARONI
INGEGNERIA

Ing. Paolo Pasaroni

RIF. INT
1905052C

DESCRIZIONE
Cartiglio, edificio 20a e camminamenti

DATA
27.09.2016