



Via Arsenale


Via Cappellini

LEGENDA DESTINAZIONI D'USO

- A** attività espositive e congressuali
B bookshop, caffè-ristorante
C attività commerciali ed esercizi pubblici (esercizi singoli e autonomi)
D attività culturali e ricreative
E attività direzionali
F spazi museali
G scuola per l'infanzia 1 nido 2 materna
H area parzialmente coperta per eventi culturali con bar / ristoranti
I chioschi / edicole
S servizi

1 - 22 EDIFICI \ CORPI DI FABBRICA

- 1 Palazzina di Comando
2a, 2b, 2c, 3 Corte Centrale
10, 11, 12, 13 Corte Ovest
20a, 20b, 21, 22, 23/24 Corte Est
Chiesa di San Francesco

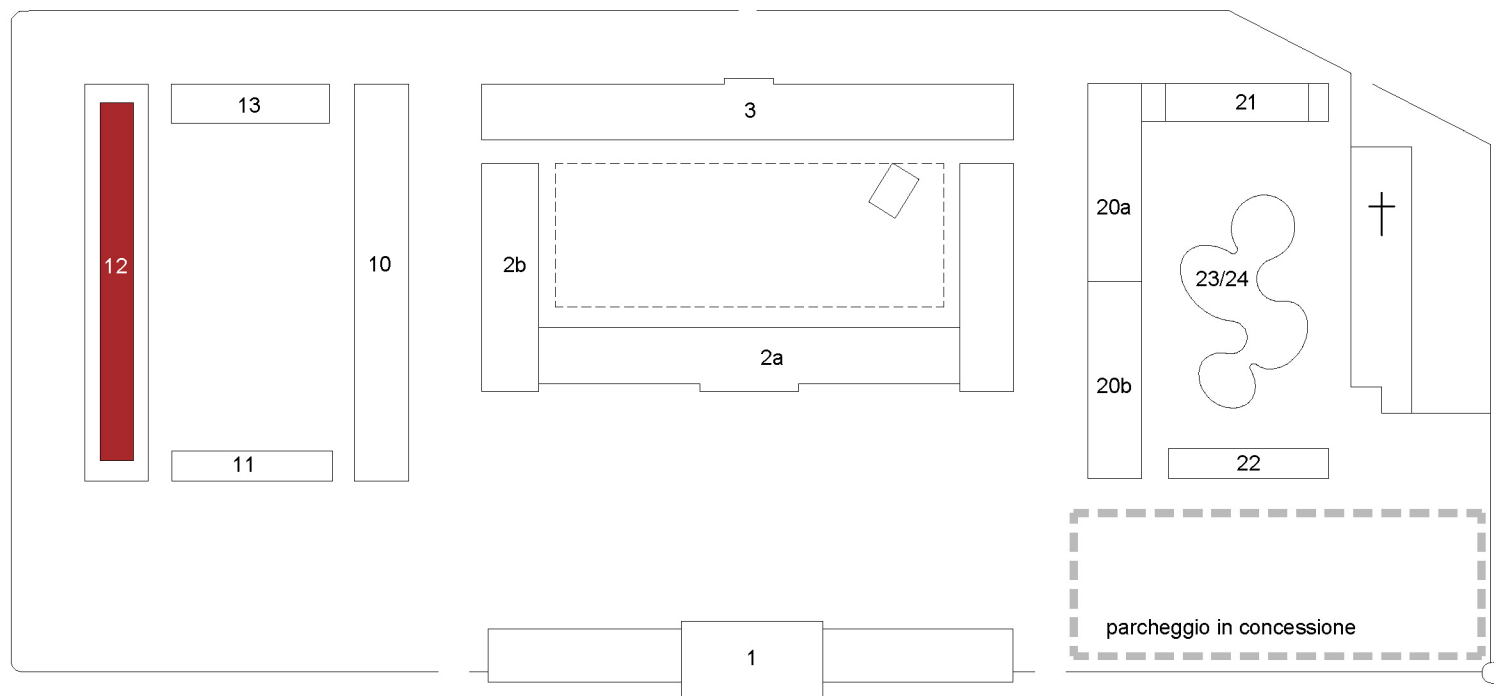

PIANO SECONDO

- FUNZIONI PRINCIPALI**
FUNZIONI COMPLEMENTARI
AREA PARZIALMENTE COPERTA PER EVENTI CULTURALI CON BAR / RISTORANTI





Comune di Verona

Arsenale Verona

Progetto di Recupero e Valorizzazione

Proposta di Finanza di Progetto (D.Lgs. 18 aprile 2016 n.50)

ITALIANA COSTRUZIONI S.p.A.
Il Procedimento speciale
(Ing. Alessandro Paglia)

Proponente/Promotore
italianacostruzioni

NAVARRAGESTIONI S.r.l.
Il Procedimento speciale
(Ing. Alessandro Paglia)

TAV. 3.04 PROGETTO DI FATTIBILITA'

PIANTA SECONDO LIVELLO

scala 1:500

27.09.2016

A1

5+1AA
Attestato di Qualità
Qualità di Progetto
Qualità di Realizzazione

contec
INGEGNERIA

architectures

RIF. INT.	DESCRIZIONE	DATA
1905056C	Cartiglio, key-plan e cammini	27.09.2016