
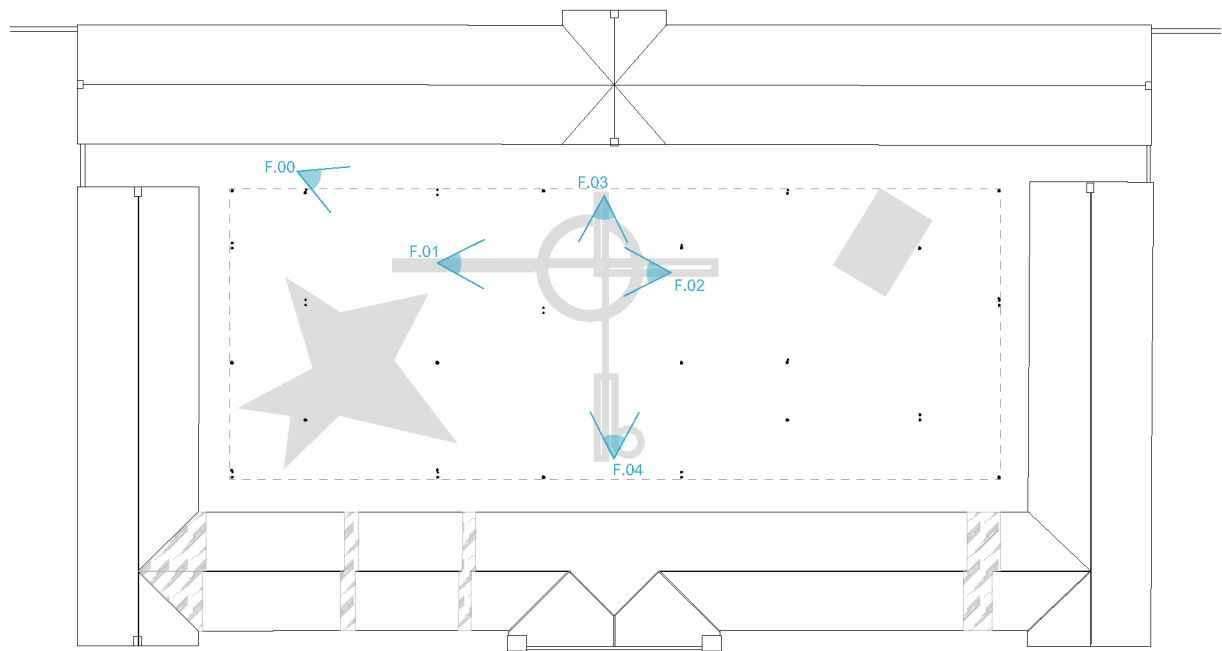
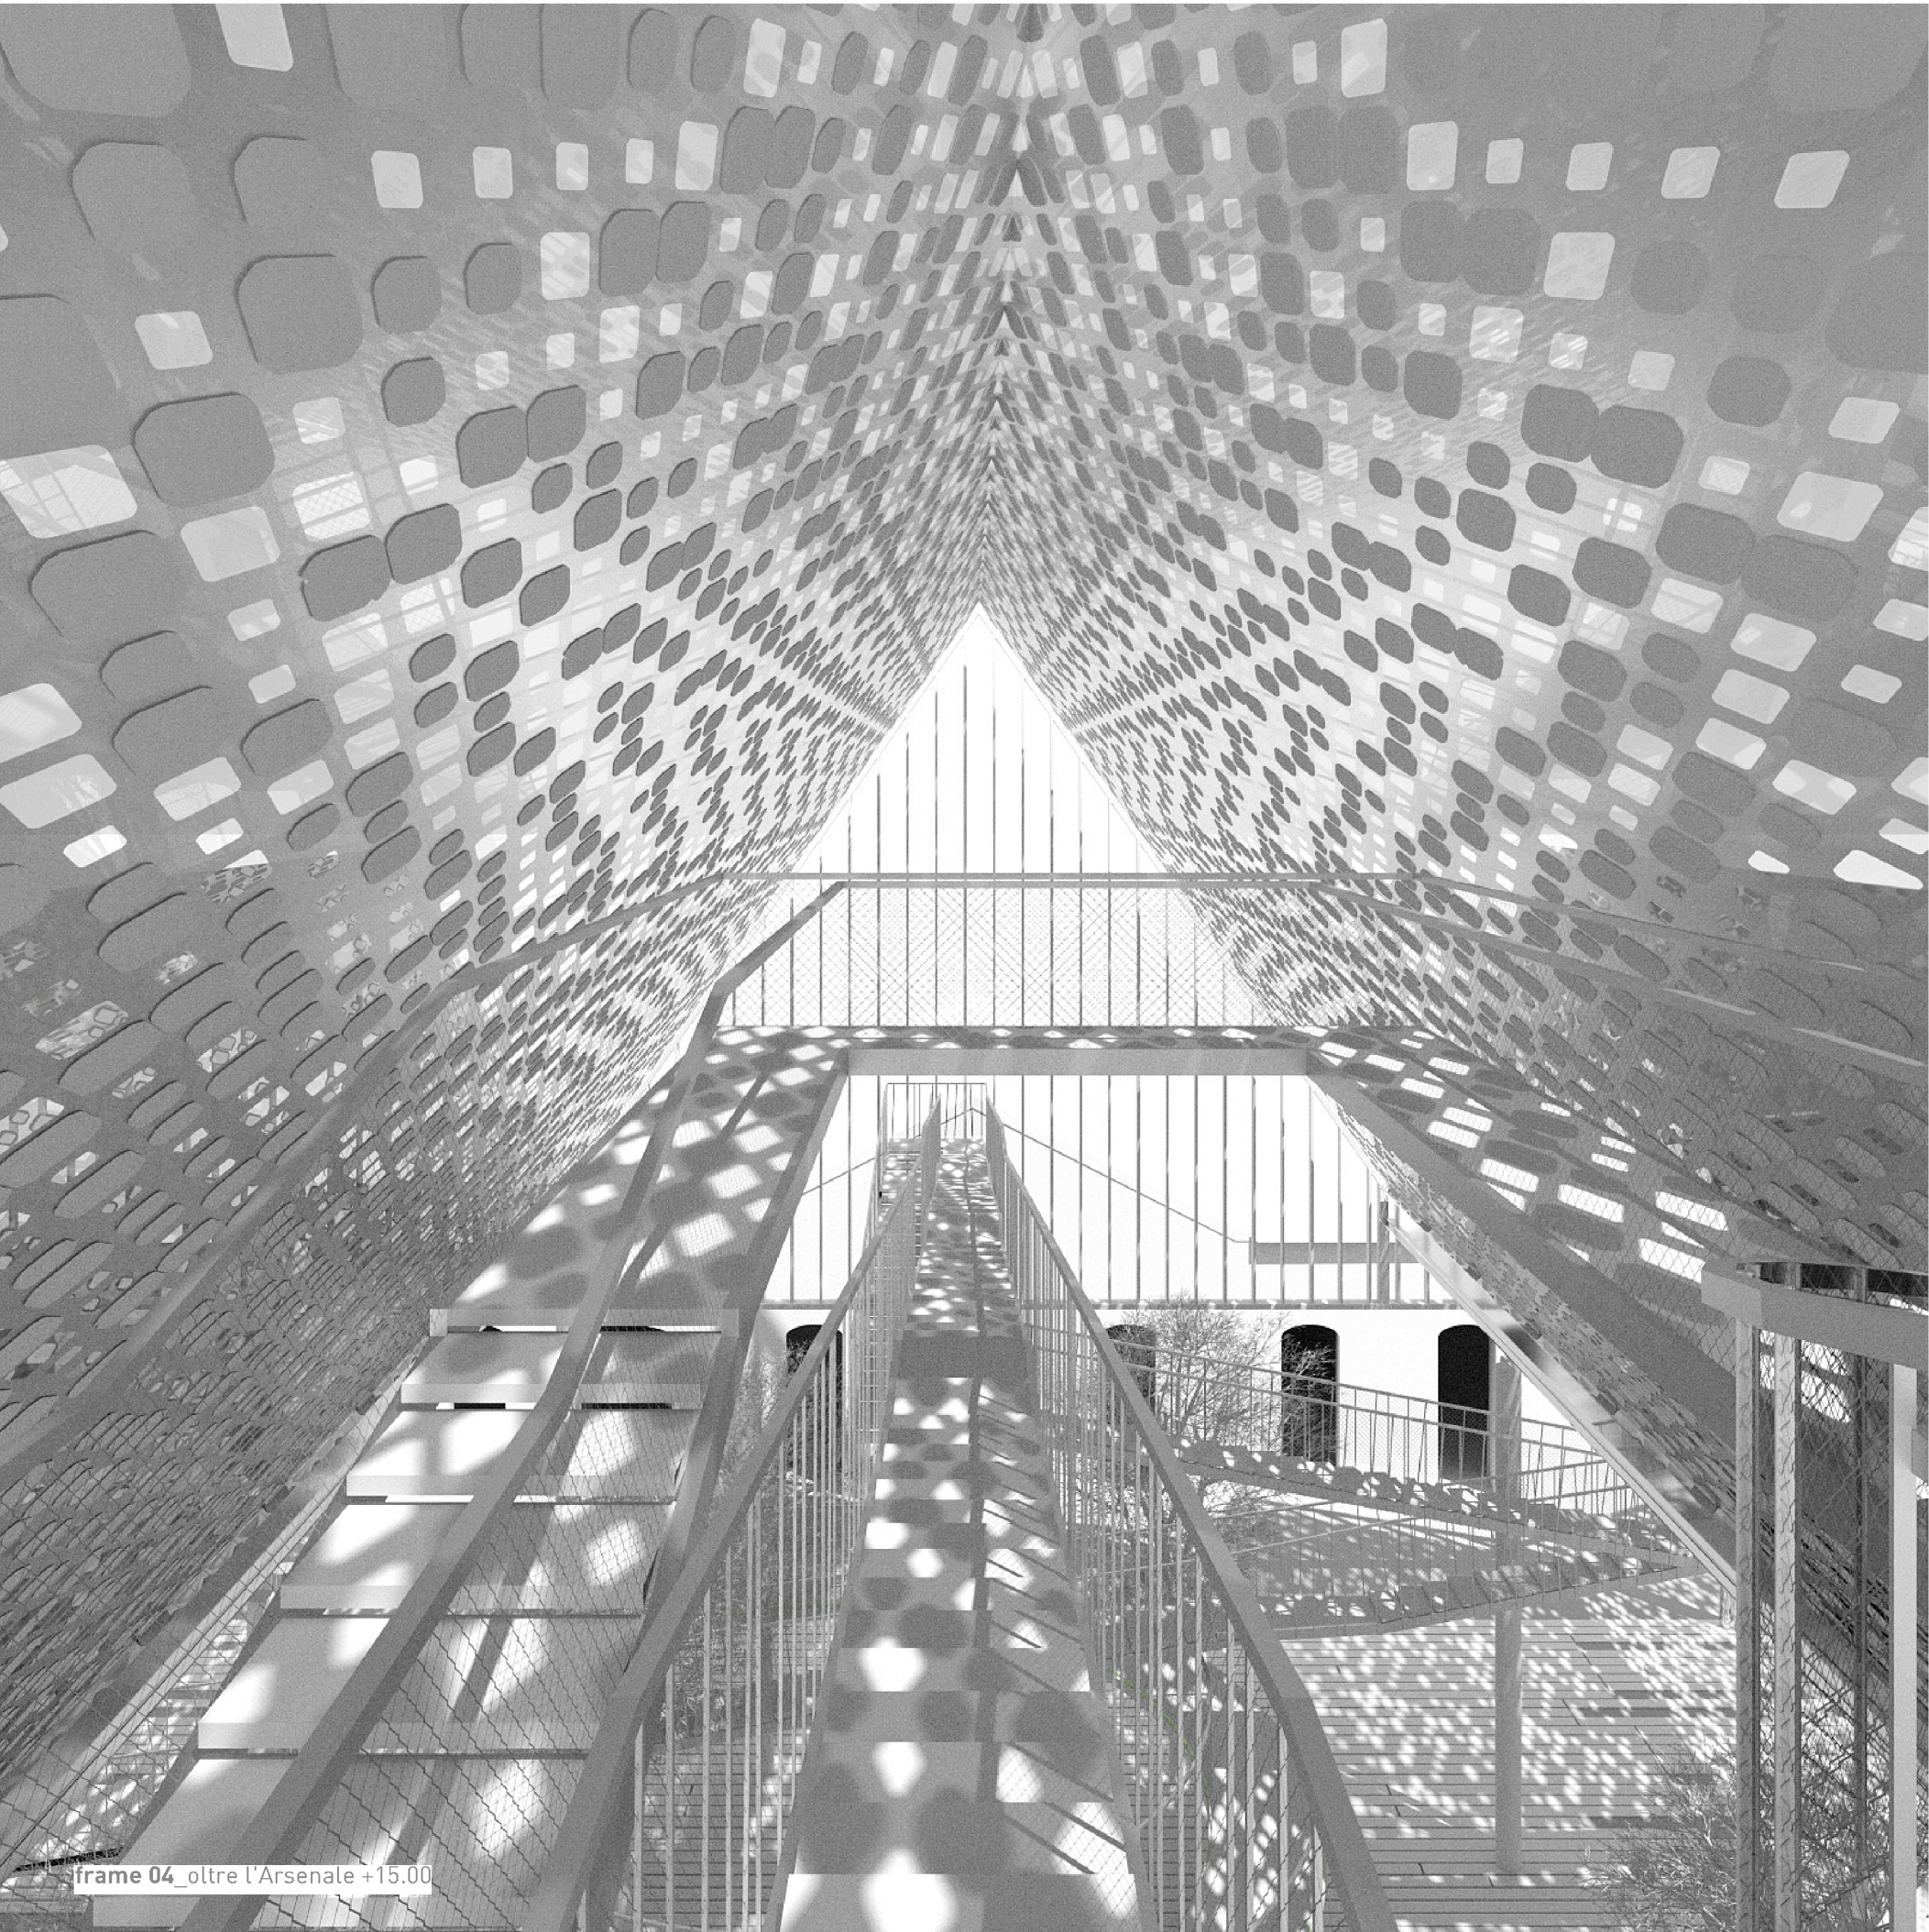
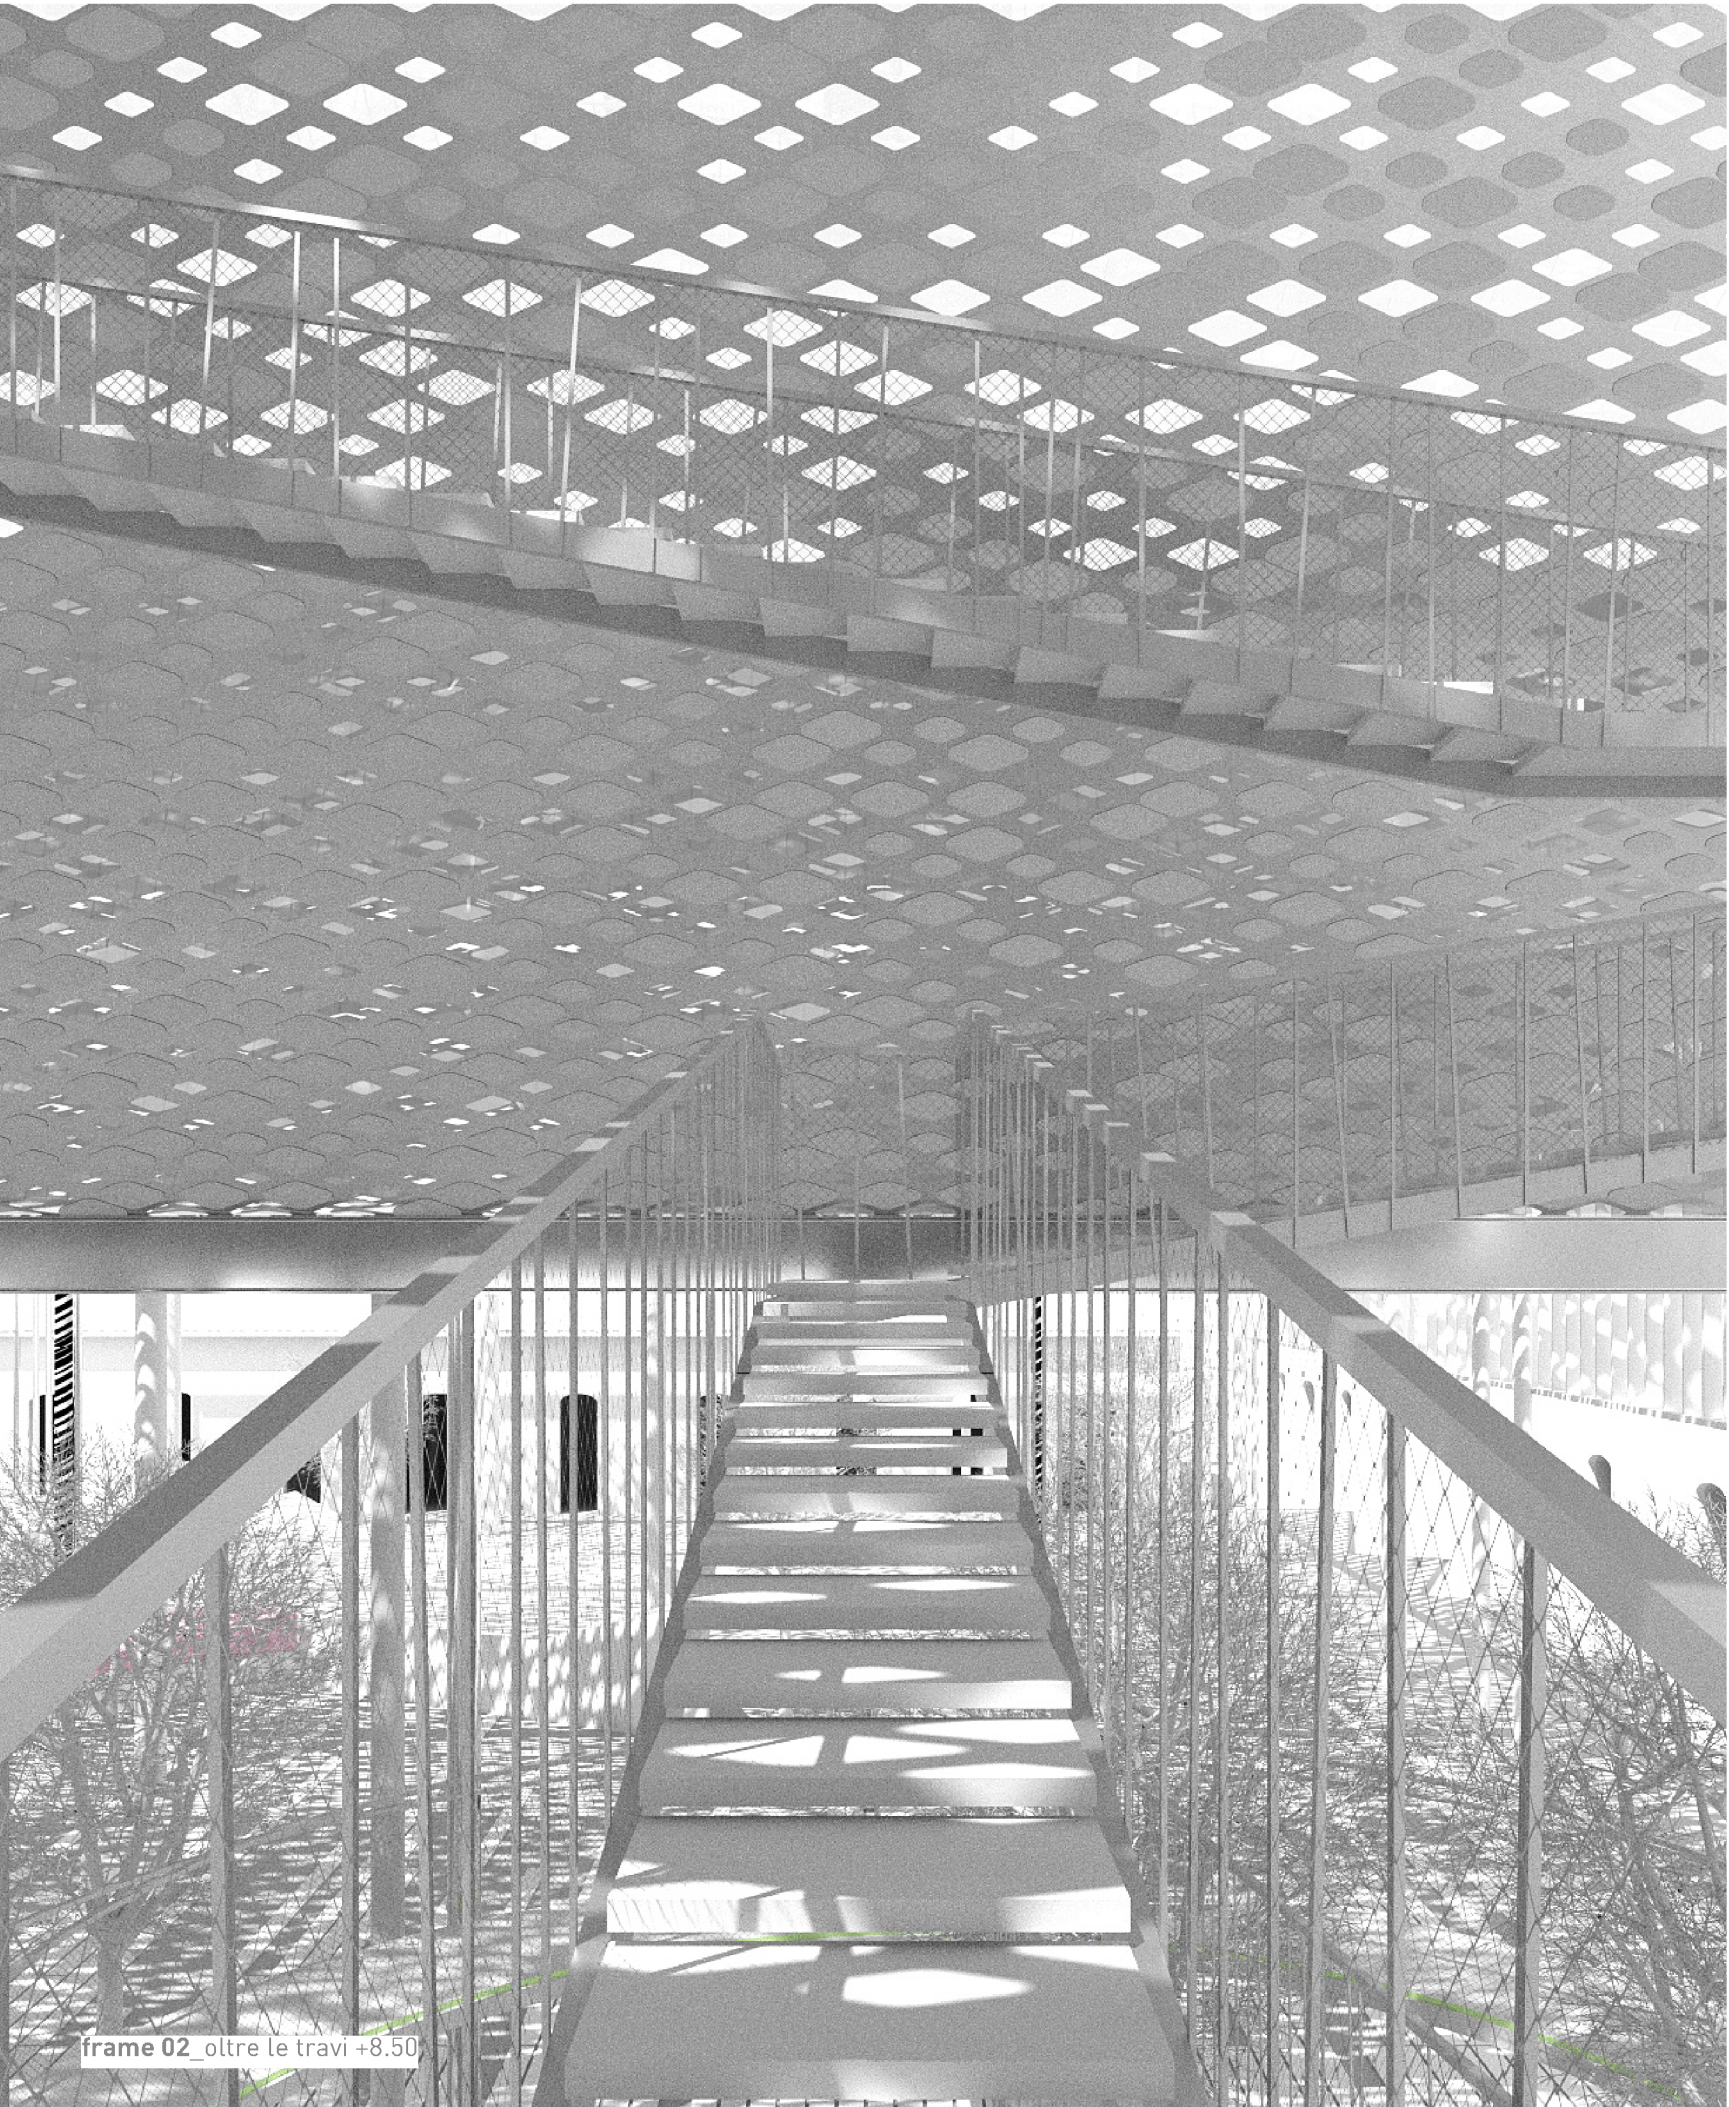
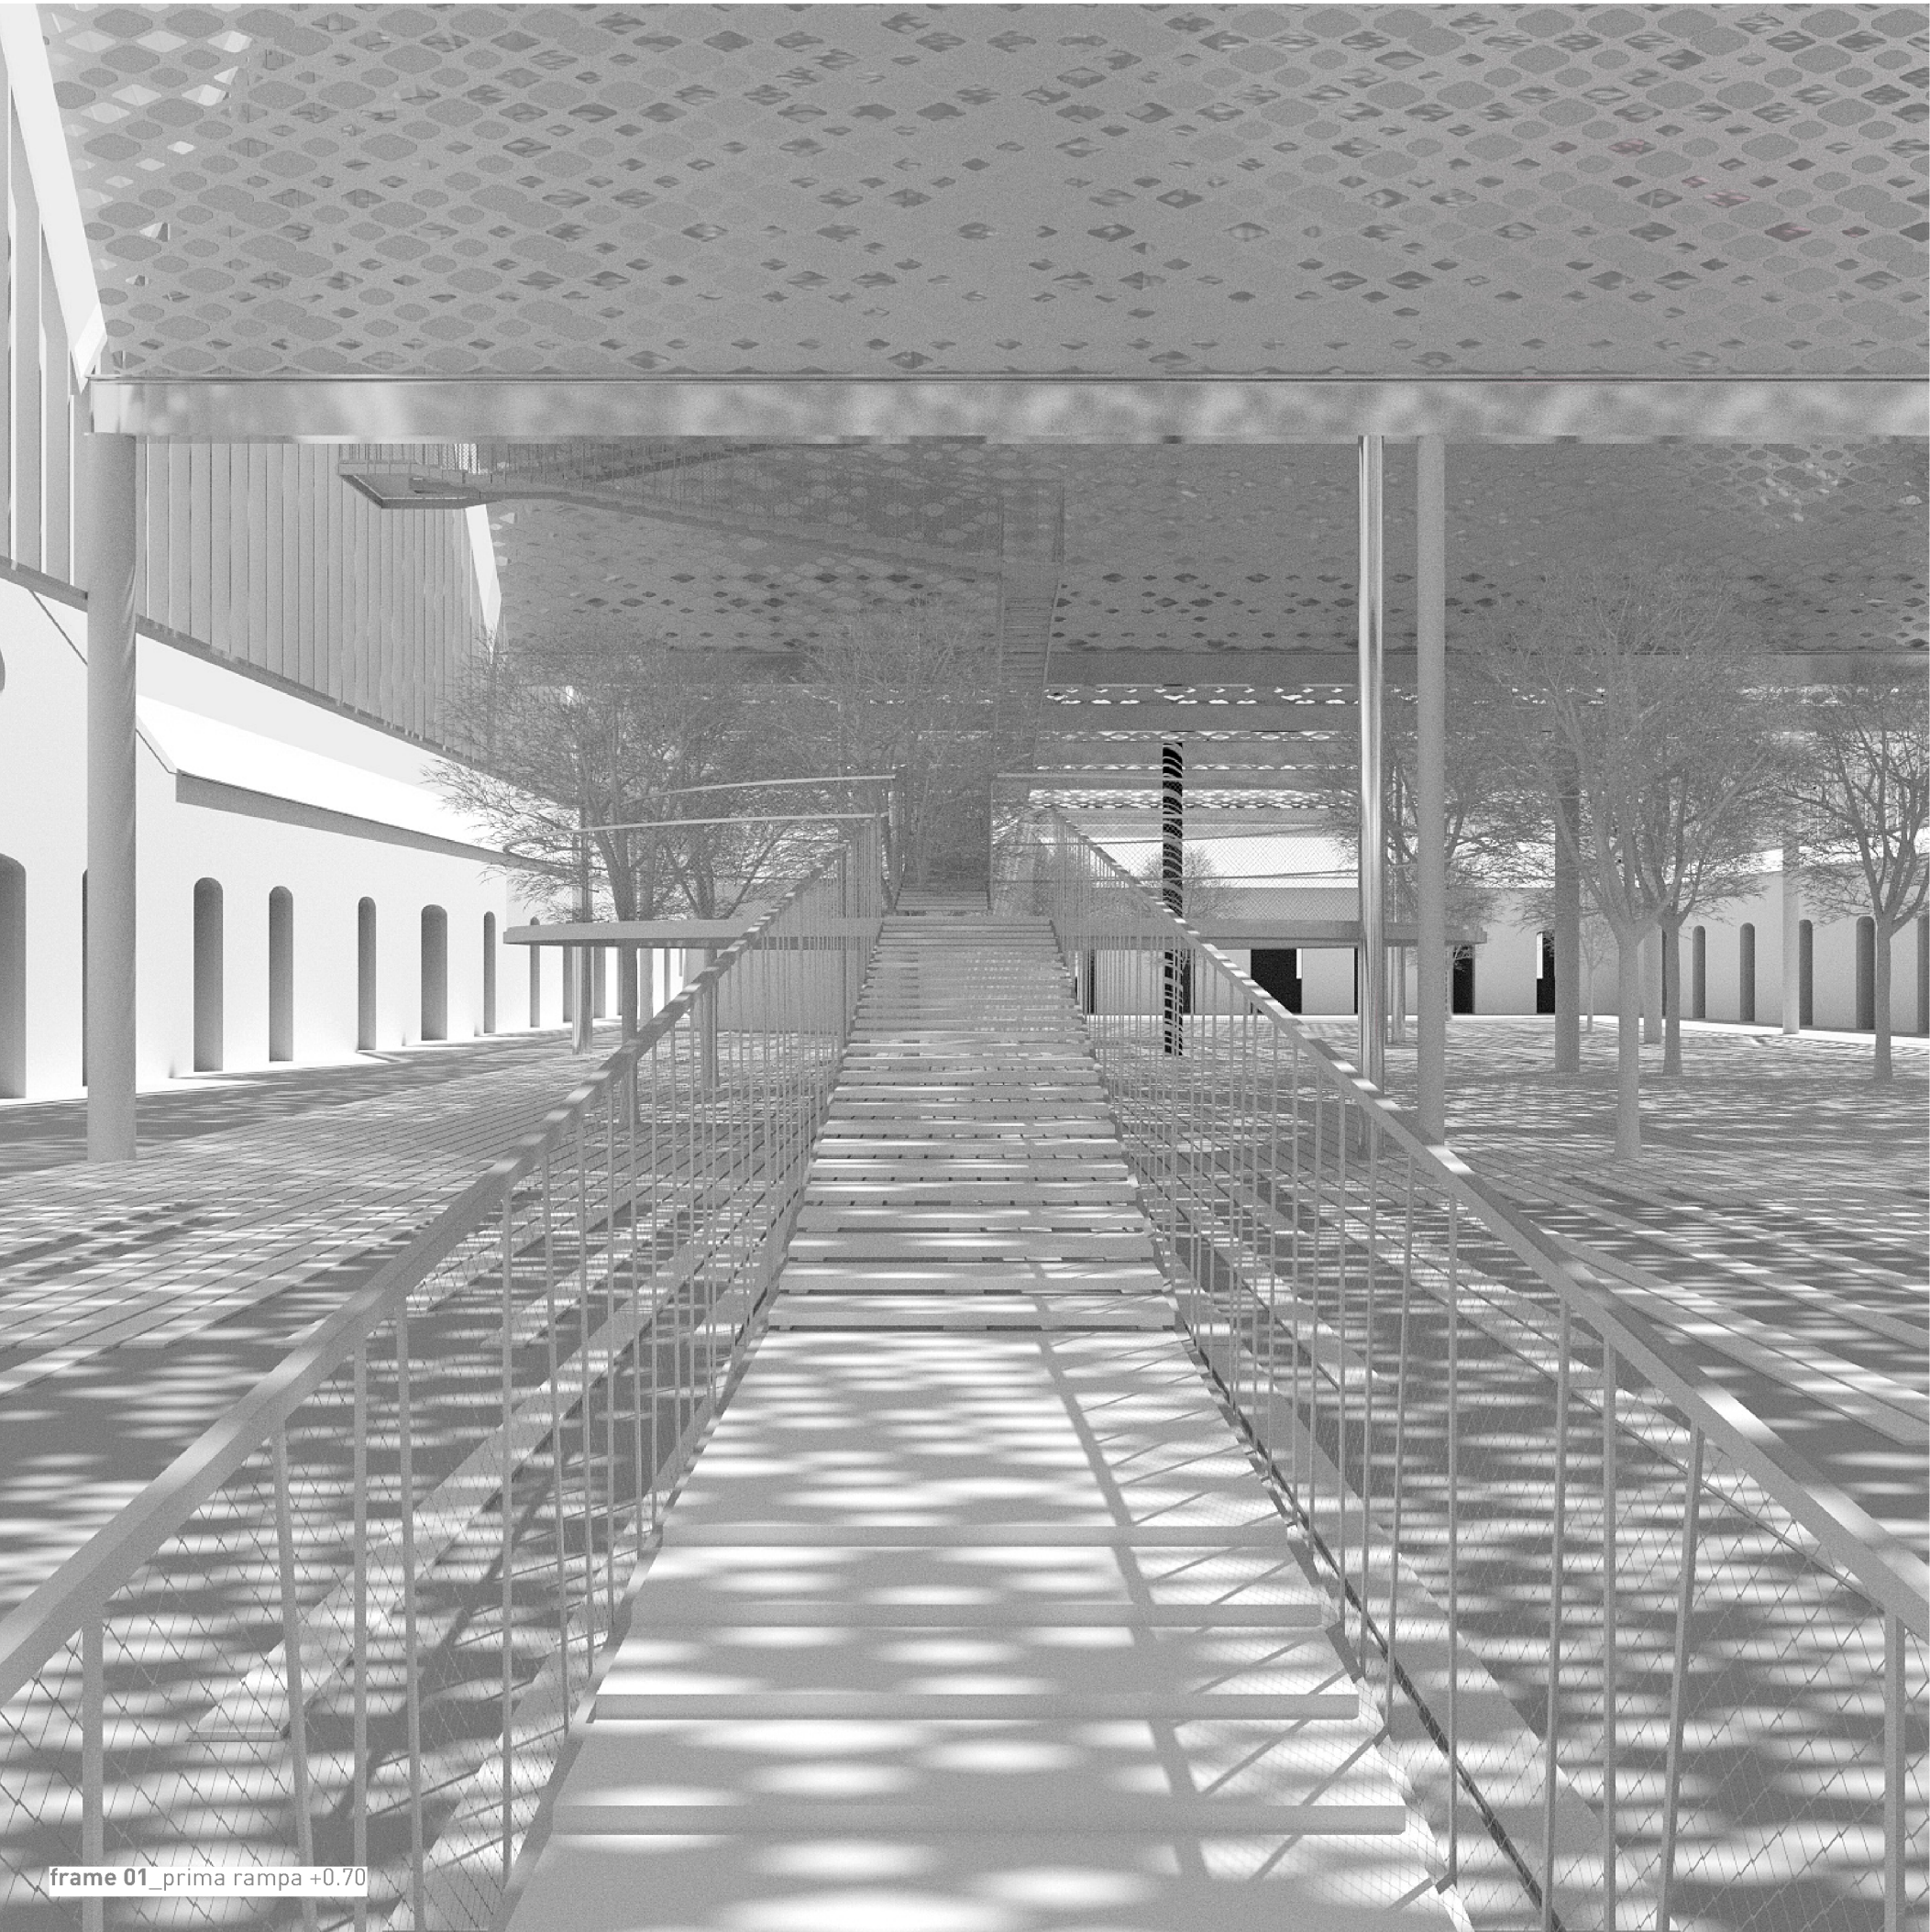


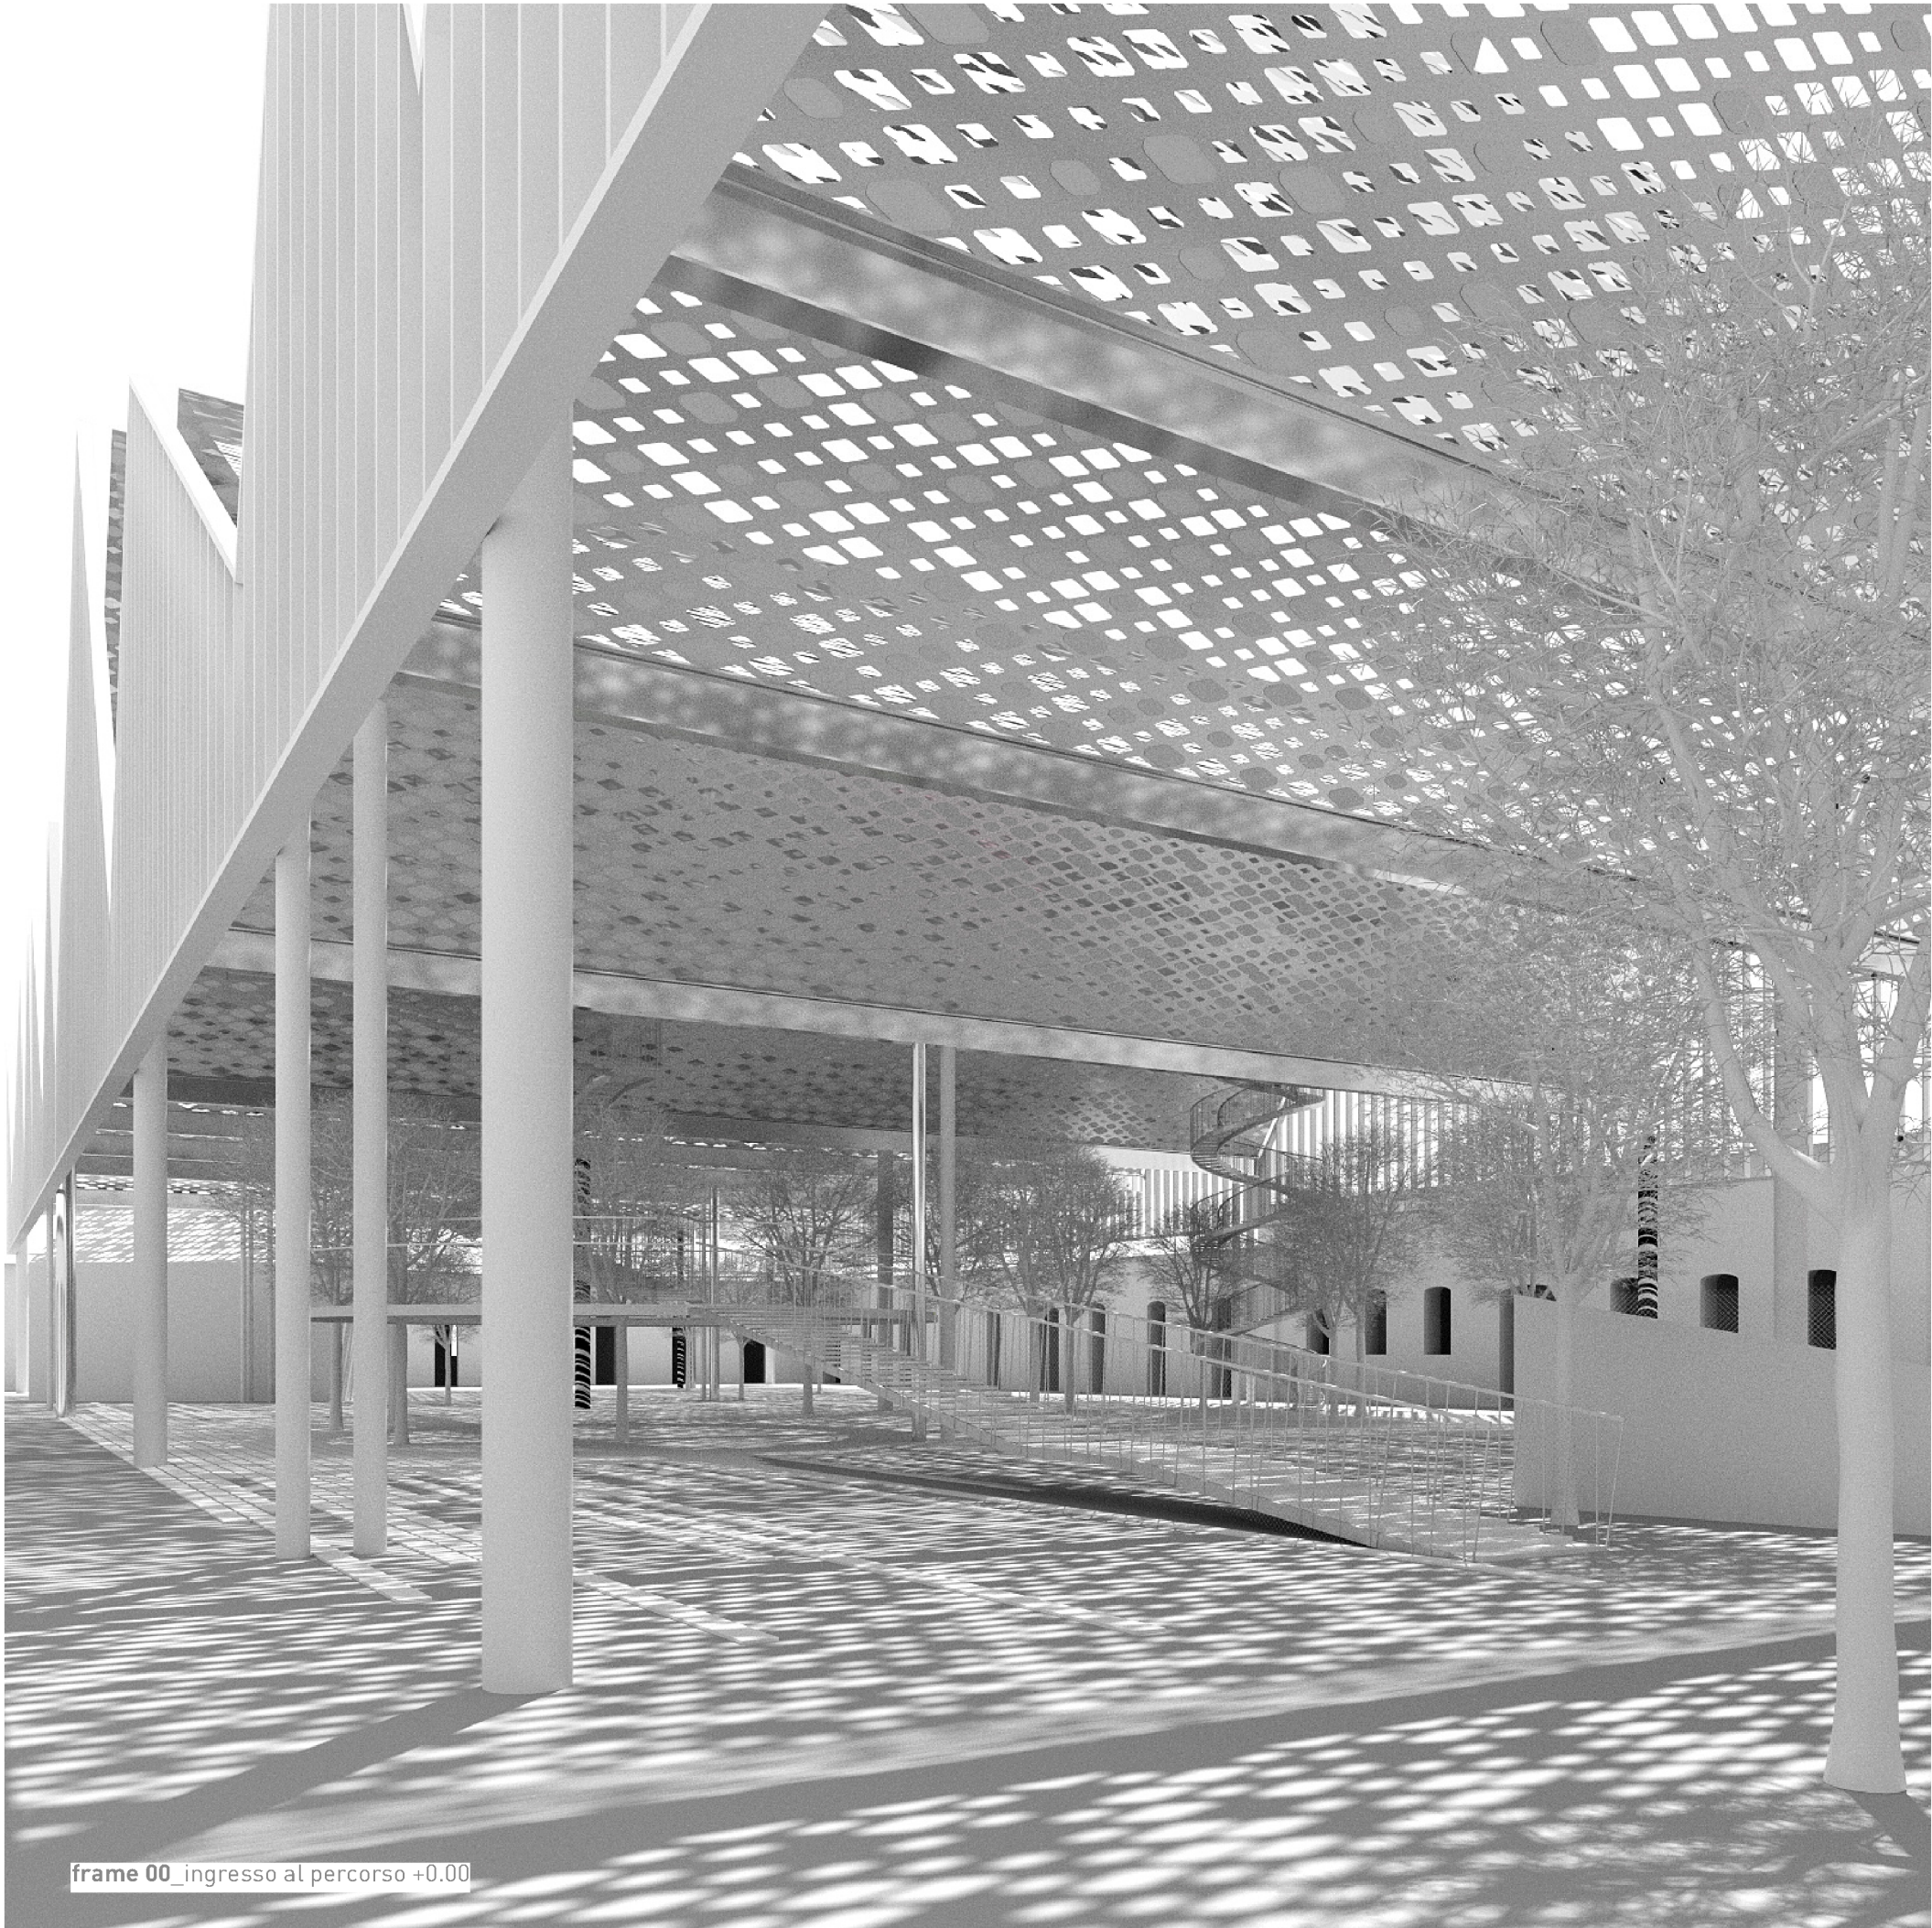

Comune di Verona
Arsenale Verona
Progetto di Recupero e Valorizzazione
Proposta di Finanza di Progetto (D.Lgs. 18 aprile 2016 n.50)

ITALIANA COSTRUZIONI S.p.A.
Il Progettatore speciale
(Ing. *Andrea Paglia*)

Proponente/Promotore

NA.GEST. CAPITAL SERVICE S.r.l.
Il Progettatore speciale
(Ing. *Andrea Paglia*)

italianacostruzioni

navarragestioni

TAV. 3.08.08

PROGETTO DI FATTIBILITA'

27.09.2016

Corte centrale - STORYBOARD

scala -

A1

5-1AA
Attestato di Qualità
Qualità Progettata
architectures

DESCRIZIONE

DATA

RIF. INT

19051068 B

DESCRIZIONE

Adeguamento geometrie copertura metallica per alberature esistenti

DATA

27.09.2016