



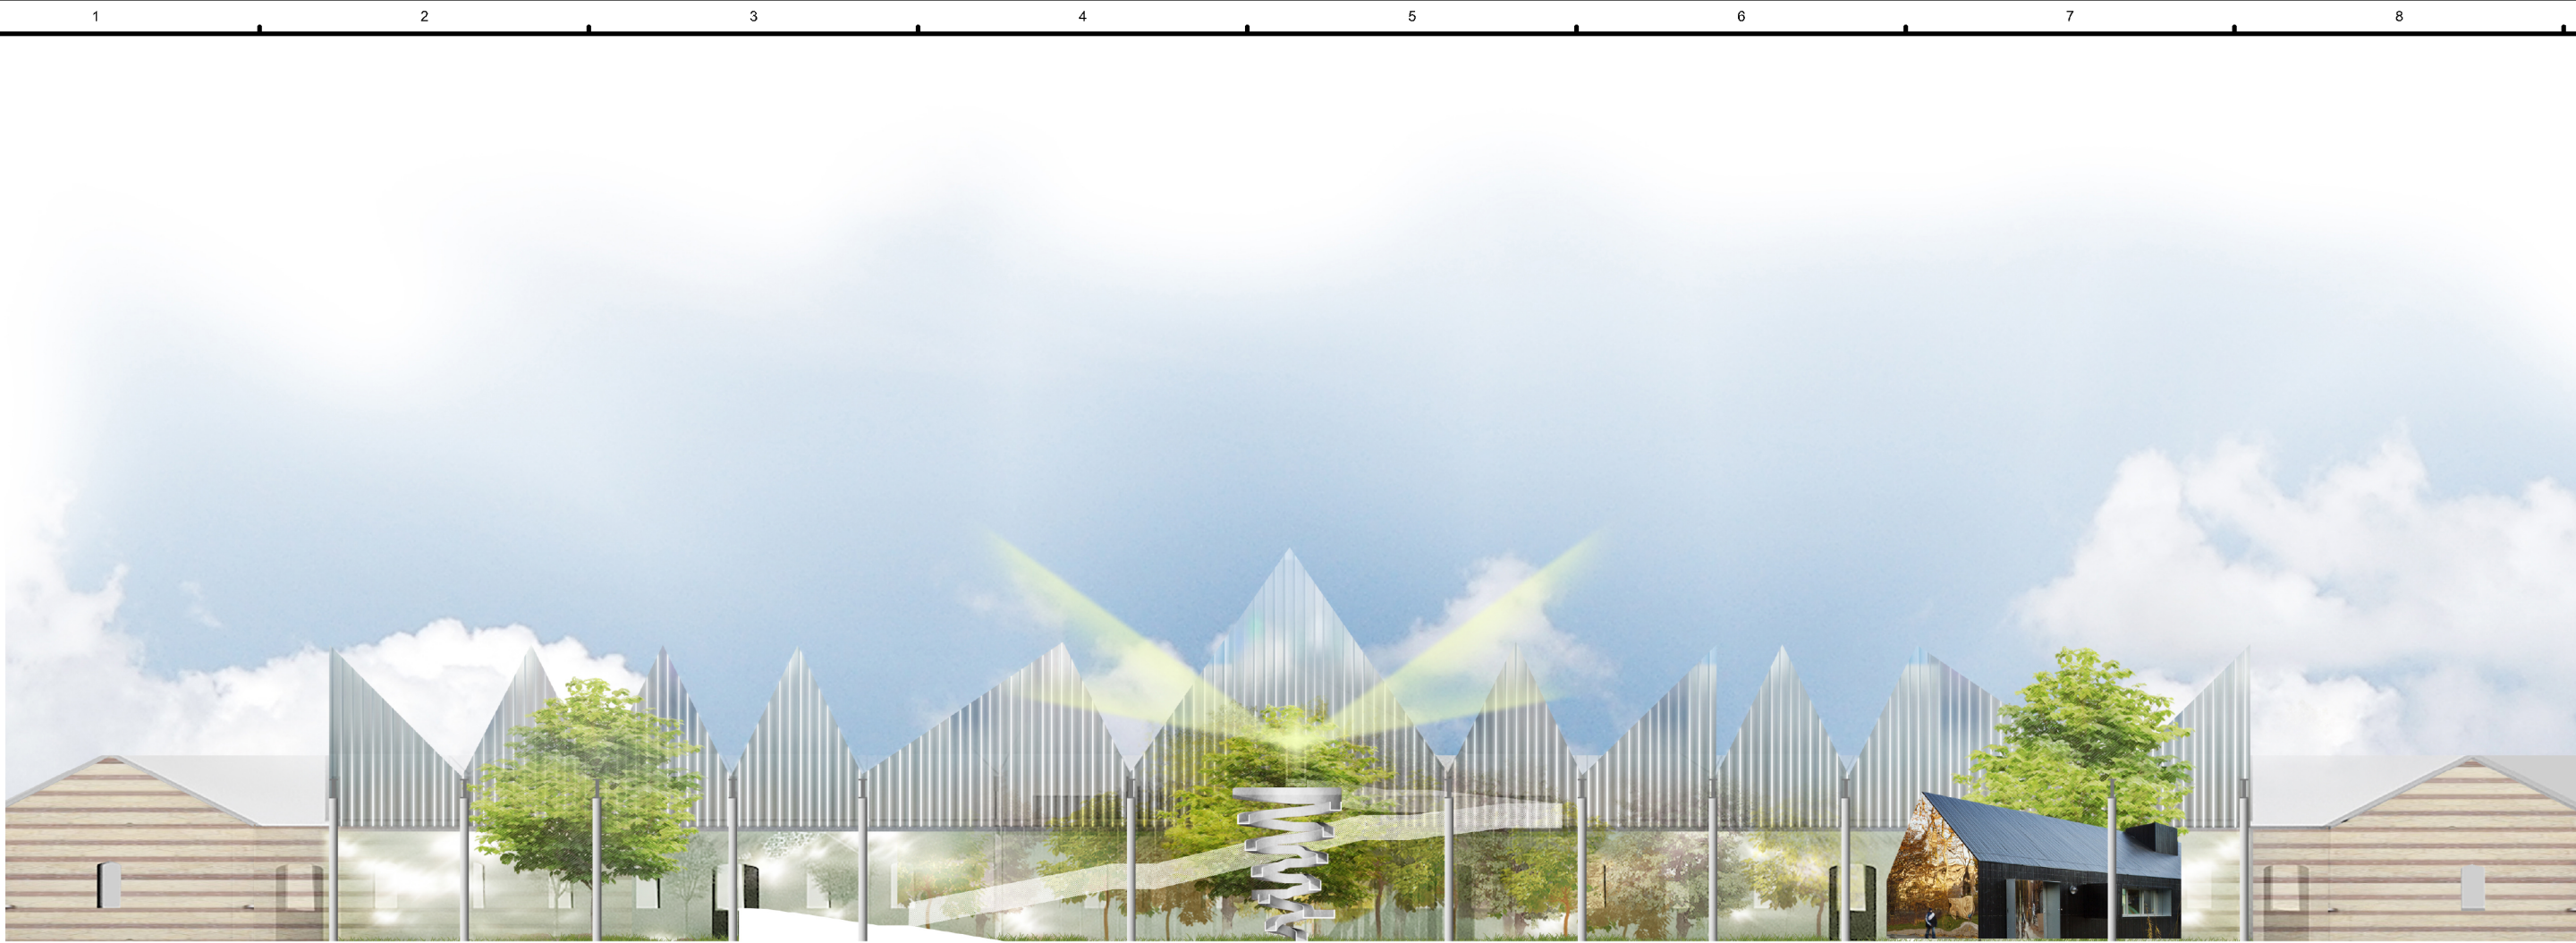


sezione grafica, folies_scala 1:300

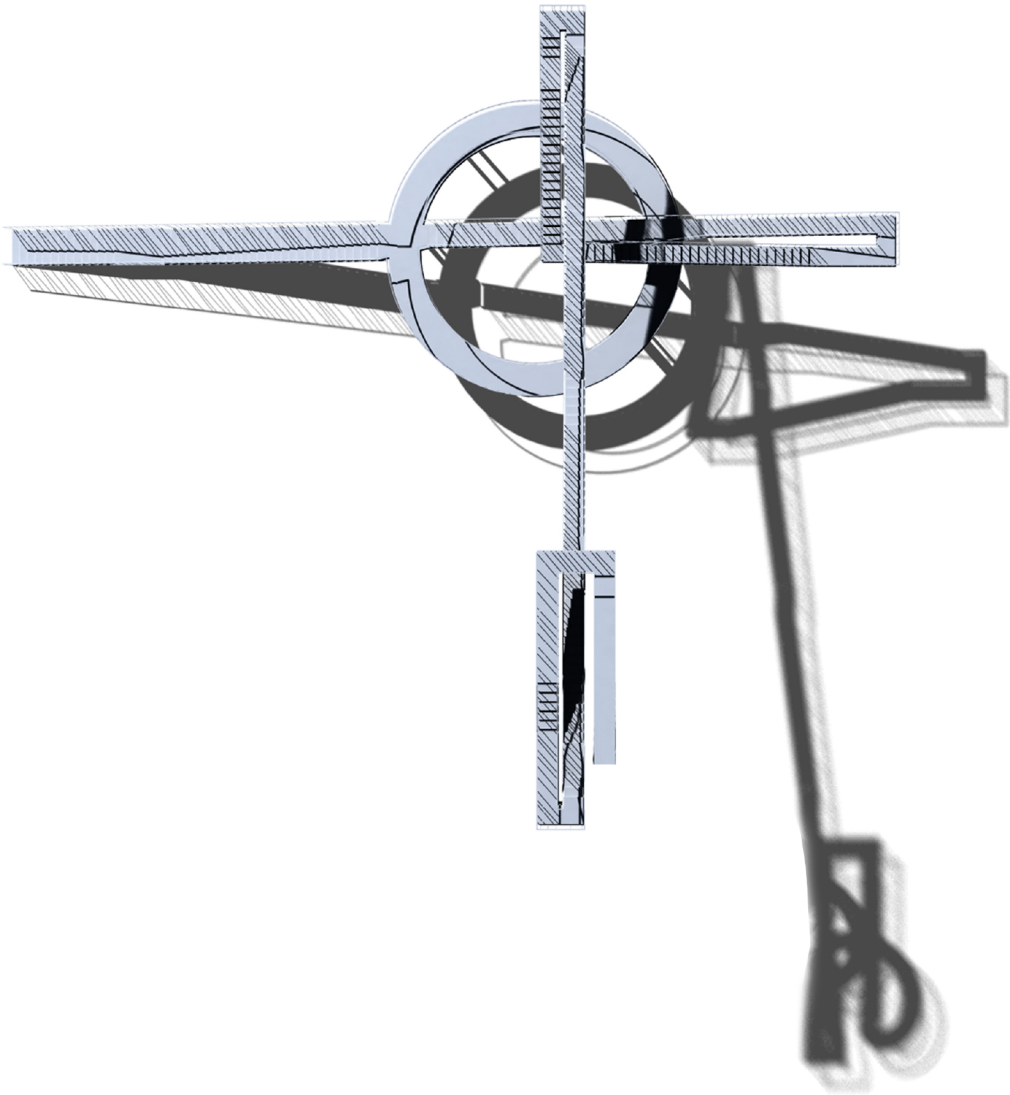


UN **PERCORSO** SULLA CITTA'




sezione grafica, la promenade_scala 1:300

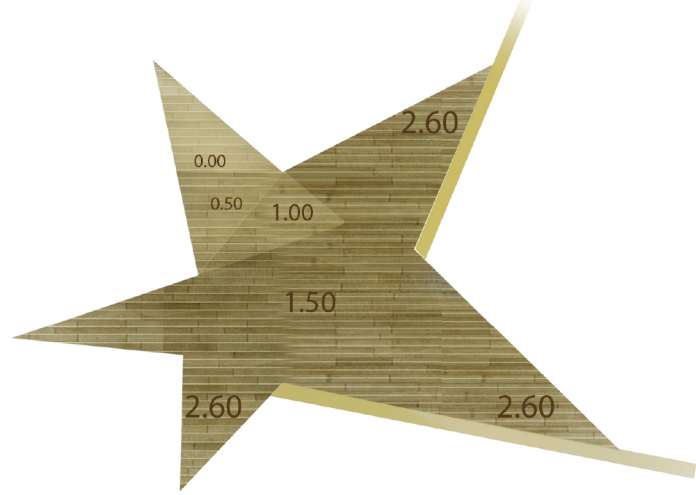

AREE **ESPOSITIVE**

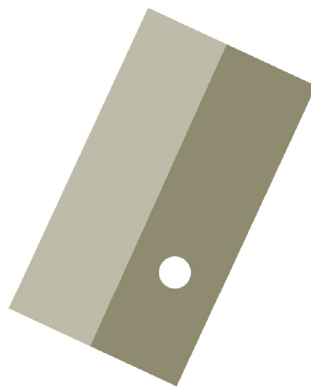

SPAZIO **COPERTO** PER ATTIVITA'

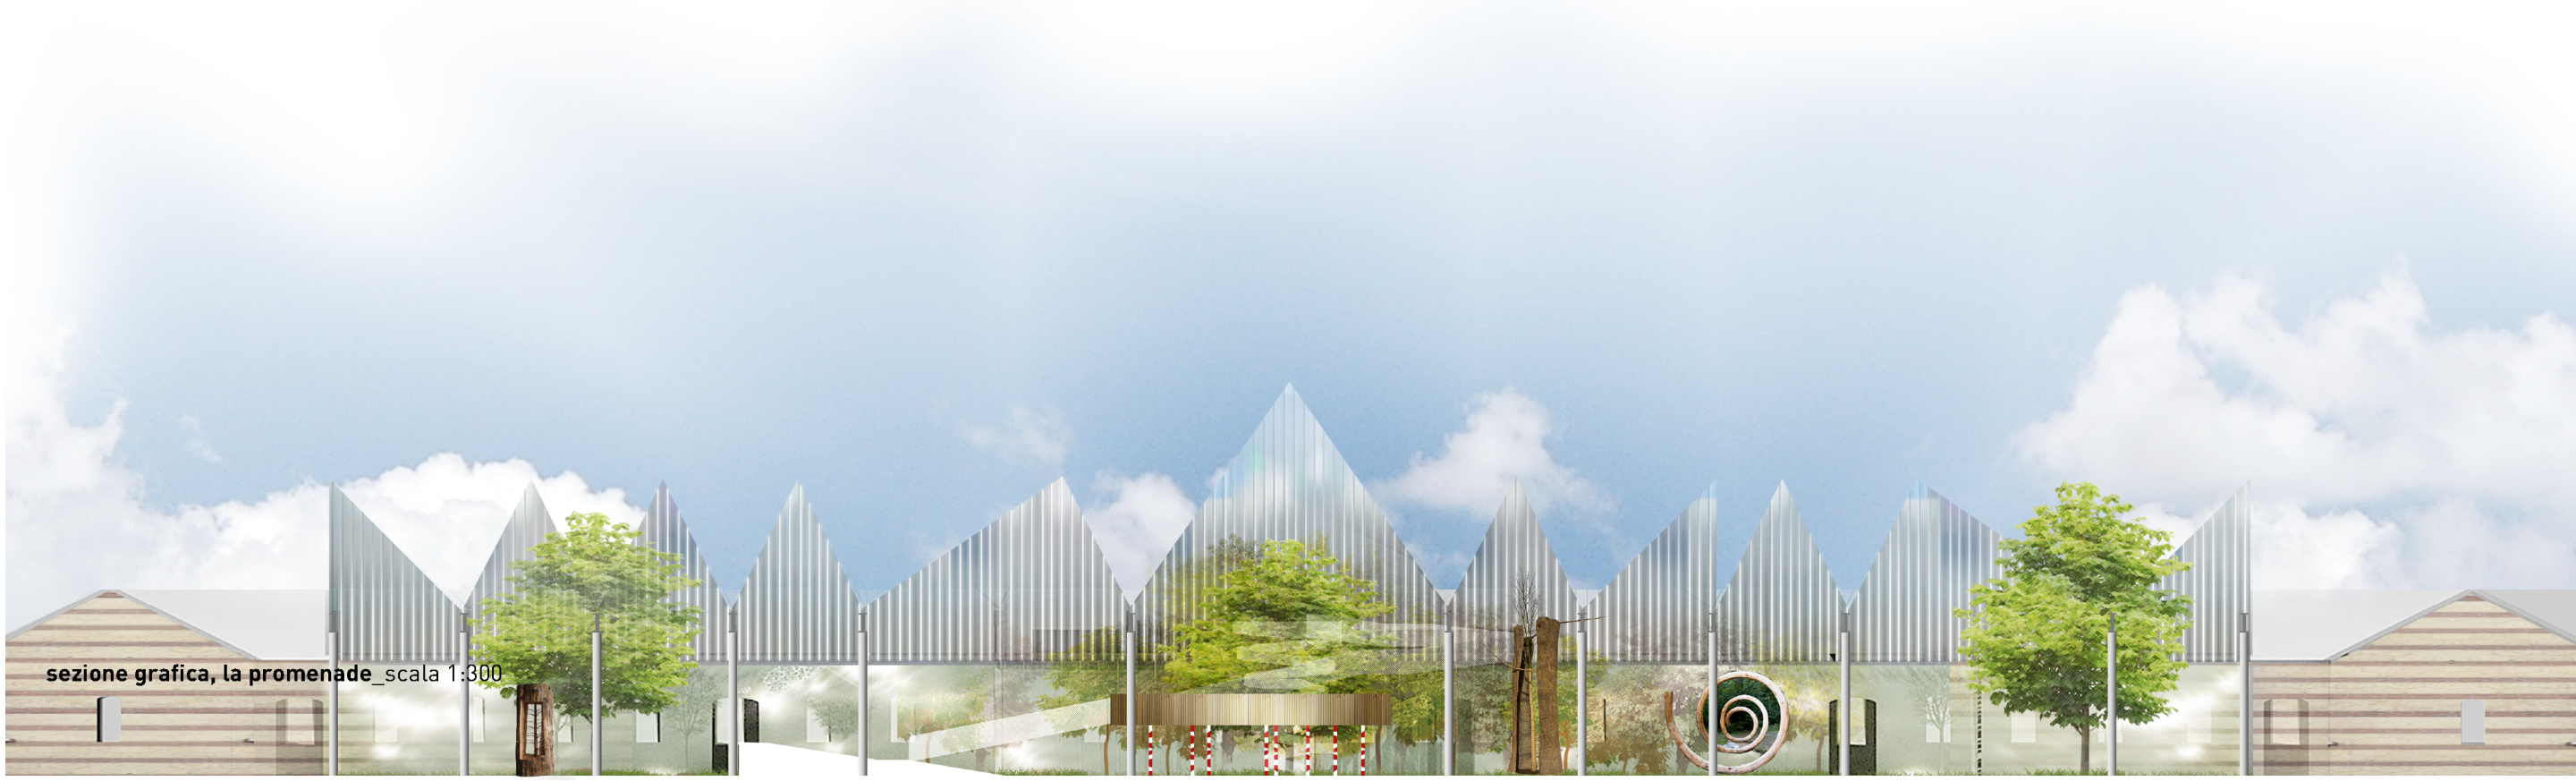

sezione grafica, la promenade_scala 1:300



UNA **PROMENADE** IN QUOTA



Comune di **Verona**

Arsenale Verona

Progetto di Recupero e Valorizzazione

Proposta di Finanza di Progetto (D.Lgs. 18 aprile 2016 n.50)

ITALIANA COSTRUZIONI S.p.A.
Il Progettatore speciale
(Ing. Alessandro Paglia)

Proponente/Promotore

NAVARRA GEST. CAPITAL SERVICE S.r.l.
Il Progettatore speciale
(Ing. Alessandro Paglia)

italianacostruzioni

navarragestioni

TAV. 3.08.10 PROGETTO DI FATTIBILITA'

27.09.2016

Corte centrale - Sezioni grafiche

scala -

A1

5+1AA
Alfonso Fazio
Gianluca Piatto
architectures

CONTEC
INGEGNERIA

PAOLO COCCATO

DESCRIZIONE

Adeguamento geometrie copertura metallica per alberature esistenti

DATA

27.09.2016