



PROGETTO PRELIMINARE
PIANO DEGLI INTERVENTI
ATO 10 REPRETORIO 358



iniziativa privata per la costruzione della
Città Pubblica ed il Sistema dei Servizi

CENTRO di CAMPAGNA LETIZIA
PER IL TEMPO LIBERO, SPORT, TURISMO E COMMERCIO ETICO

COMMITTENTE PROMOTORE:

AZIENDA AGRICOLA LETIZIA di Misturelli Maurizio strada Marzar,1 CA' DI DAVID VERONA

Catasto Terreni: Comune di Verona, Foglio 397 (Verona Sud), particelle 10, 131, 377, 378, 379, 17, 72, 184, 134.

PROGETTO GENERALE e SPECIALISTICO ed L.



PAOLO FOSSATI architetto **punto**pao
LUCA FOSSATI architetto

mobile 392 8045212 E-mail: puntopao@gmail.com
E-mail PEC: paoloremy.fossati@archiworldpec.it

supersizedstudio STUDIO: VIA XXV APRILE,5 37029 SAN PIETRO IN CARIANO

TAVOLA

CALCOLO S.U.L.

NUMERO TAVOLA	A.5	CODICE DISEGNO	P	A	O	7	0	5	-
	19/02/2013	FASE	FASE	SETTORE	AREA	ELABORATO	NUMERAZIONE	REVISIONE	
CODIFICA DISEGNI		SETTORE							
		M: prog. di Massima C: prog. per Conc. Ed. K: prog. Costruttivo	P: prog. Preliminare D: prog. Definitivo E: prog. Esecutivo	V: ascensori X: generico G: indagini geologiche A: architettonico	S: strutturale D: decorativo E: impianto elettrico I: impianto idraulico	C: impianti cablaggio L: impianto antincendio F: aria condizionata N: drenaggio	O: intero lotto A: parte A B: parte B ...: parte ...	0: generico 1: pianta 2: sezione 3: prospetto	4: dettagli 5: armatura 6: schede 7: relazioni 8: assonometria 9: prospettive

CALCOLO S.U.L.


SPOGLIATOIO	SQUADRA A	SQUADRA B	ARBITRI		
A	12,8	1,8	23,04		
B	4,9	3,9	19,11		
C	4,9	3,9	19,11		
D	6,8	2	13,6		
	SUL		74,86		
n° 6	SUL		74,86	6	449,16


DEPOSITO	6,3	10,8	68,04	68,04
INFERMERIA	6,9	4,7	32,43	32,43
INGRESSO	3,1	3,1	9,61	9,61


COPERTURA AREA SPOGLIAOTI E SERVIZI ESISTENTI- PISCINA				
	6,9	18	124,2	124,2
AMPLIAMENTO EDIFICIO PIANO CASA 06,03/2279 2011				
PIANO PRIMO	23,57	6	141,42	141,42

TOTALE DA PROGETTO PRELIMINARE

MQ **824,86**

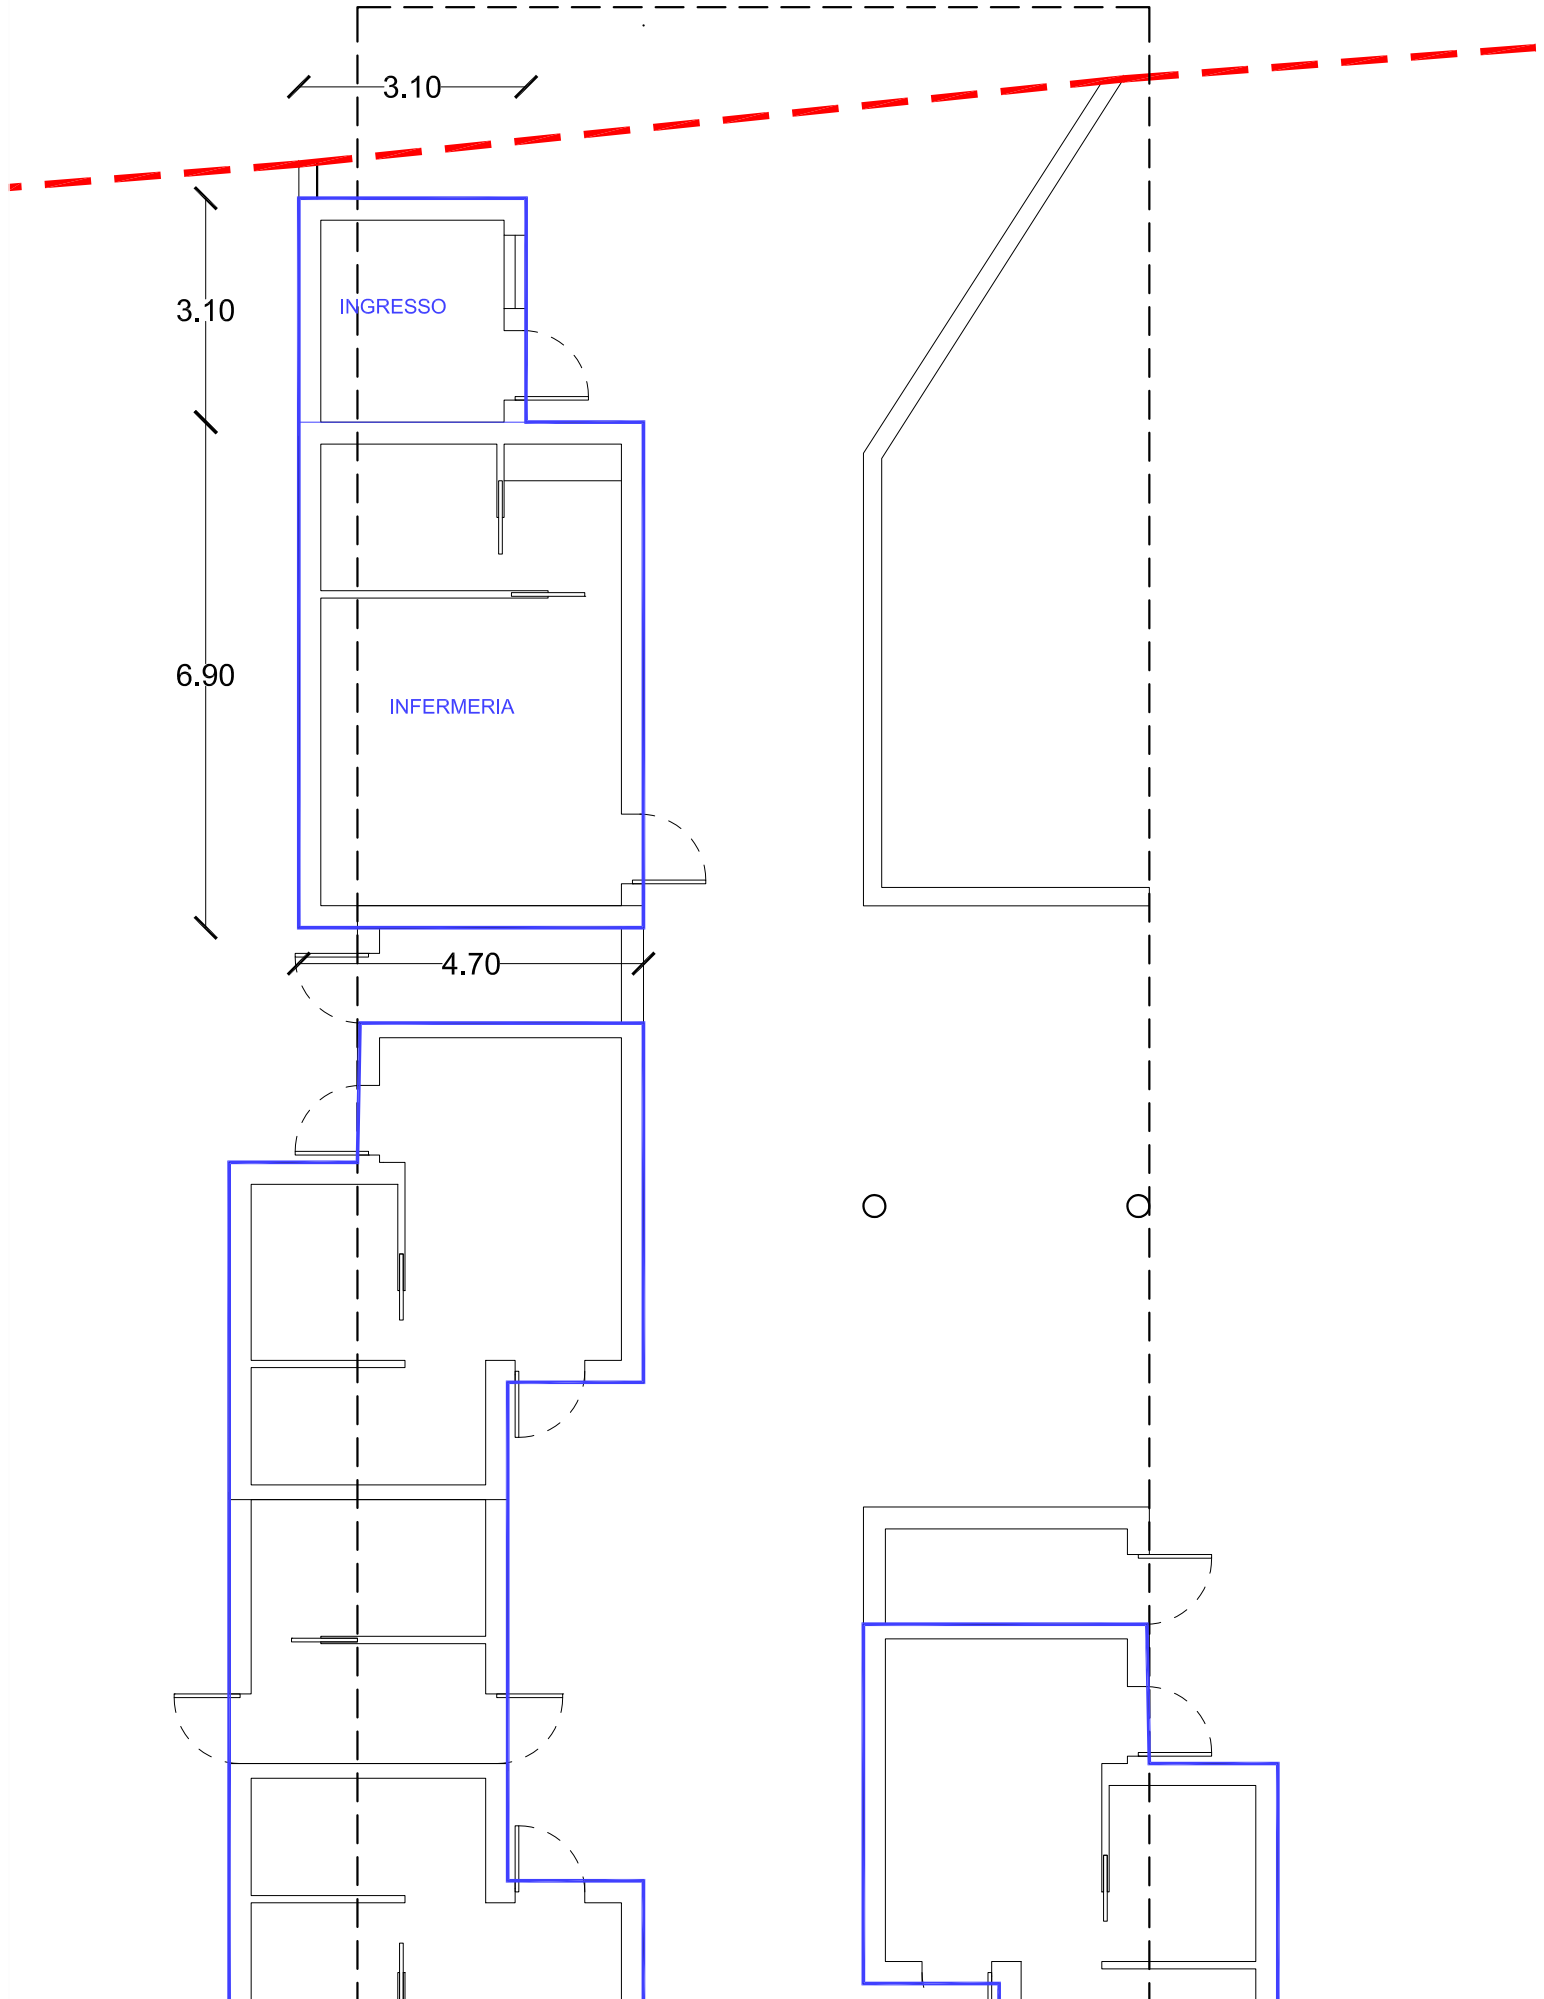

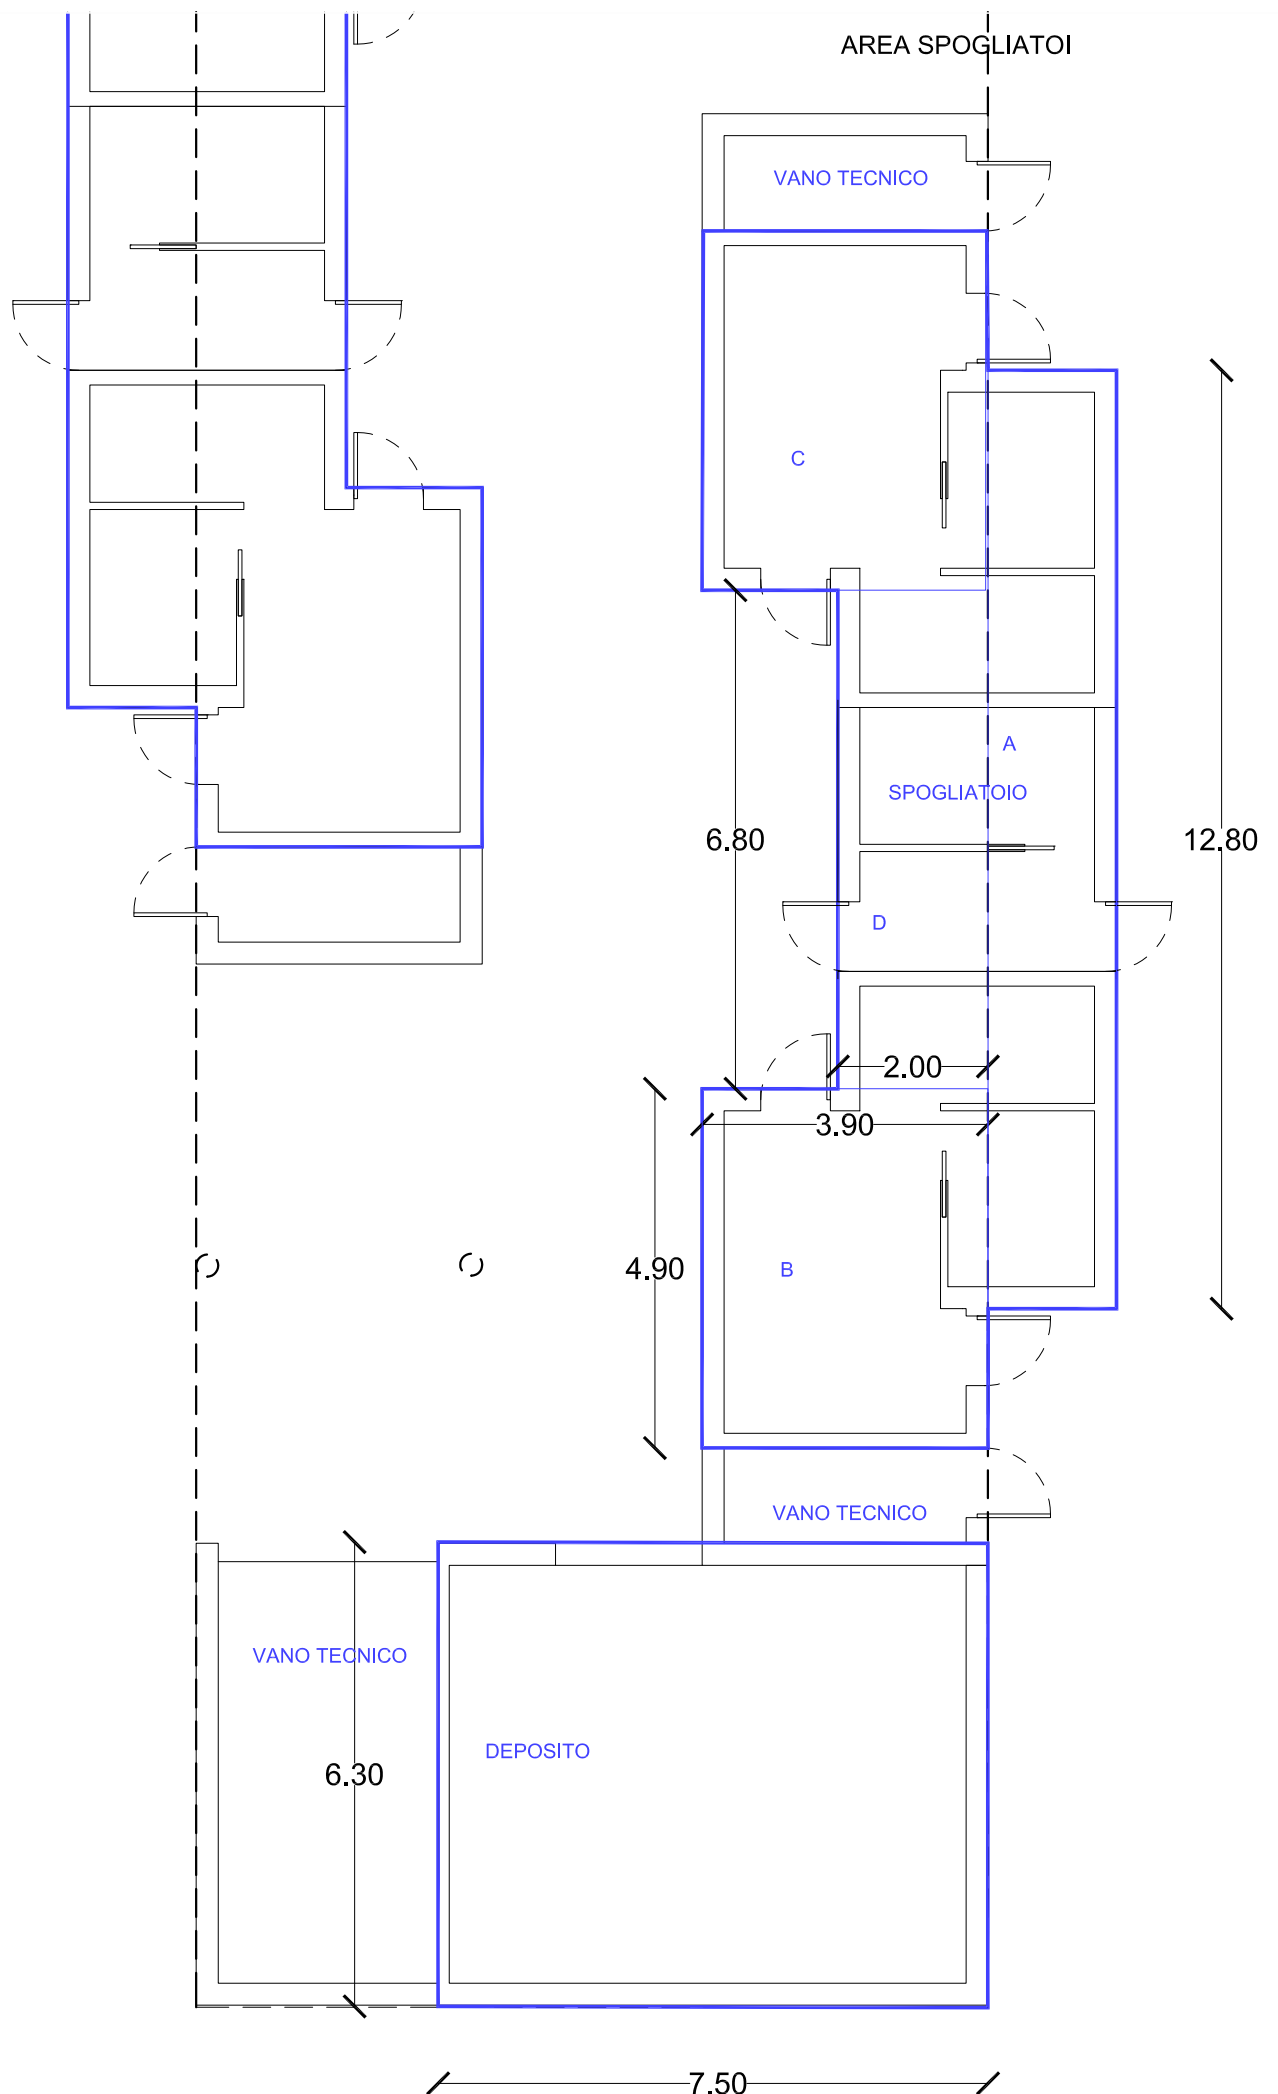

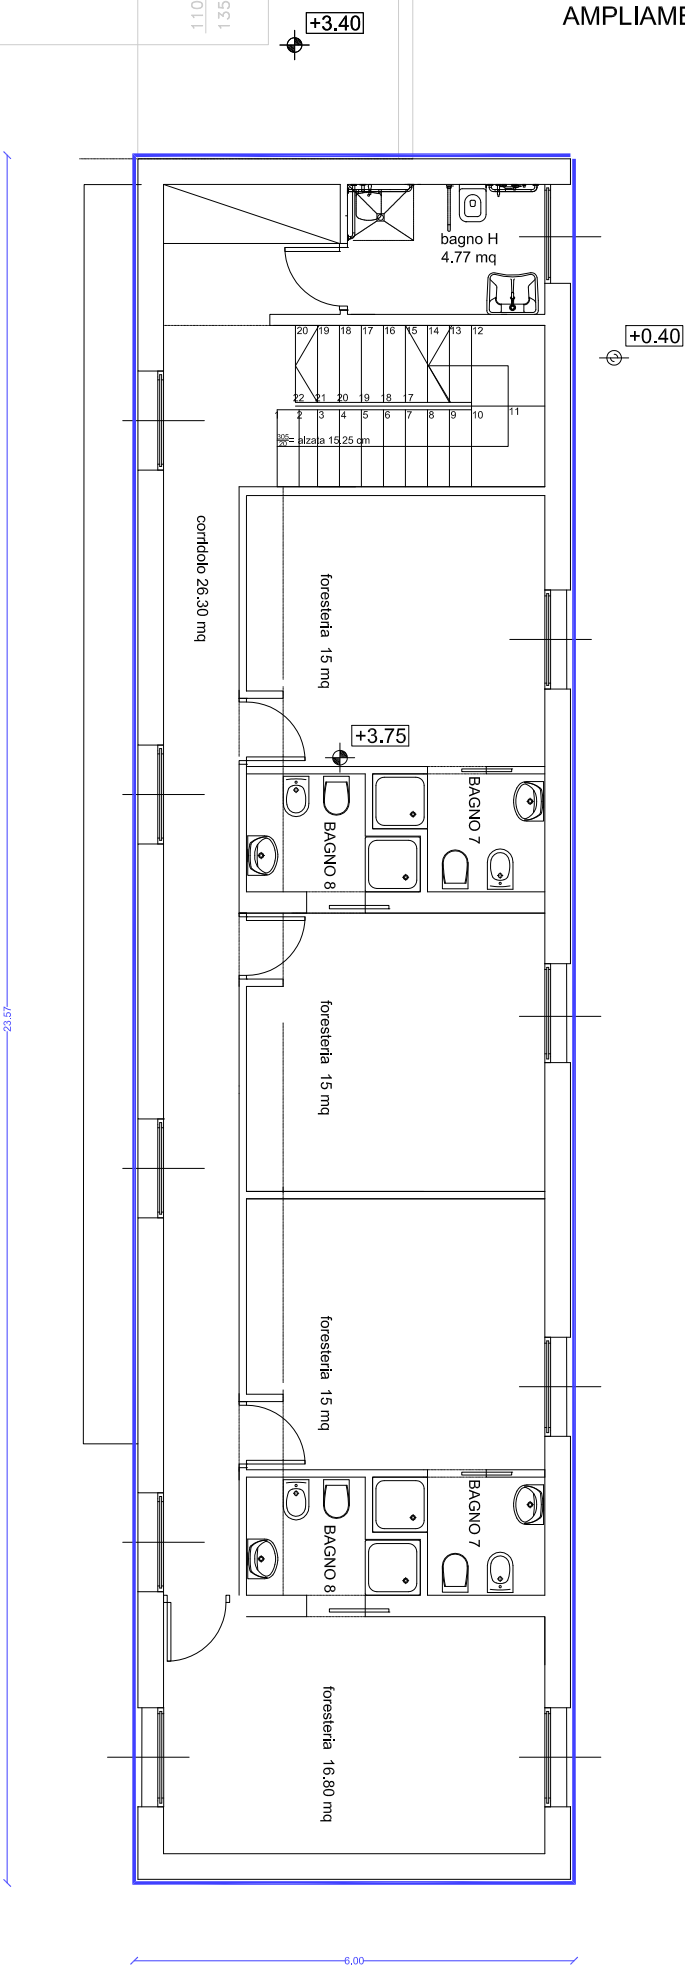

AREA PISCINA ESISTENTE

