


planimetria con evidenziate le fasi di lavorazione scala 1:2000

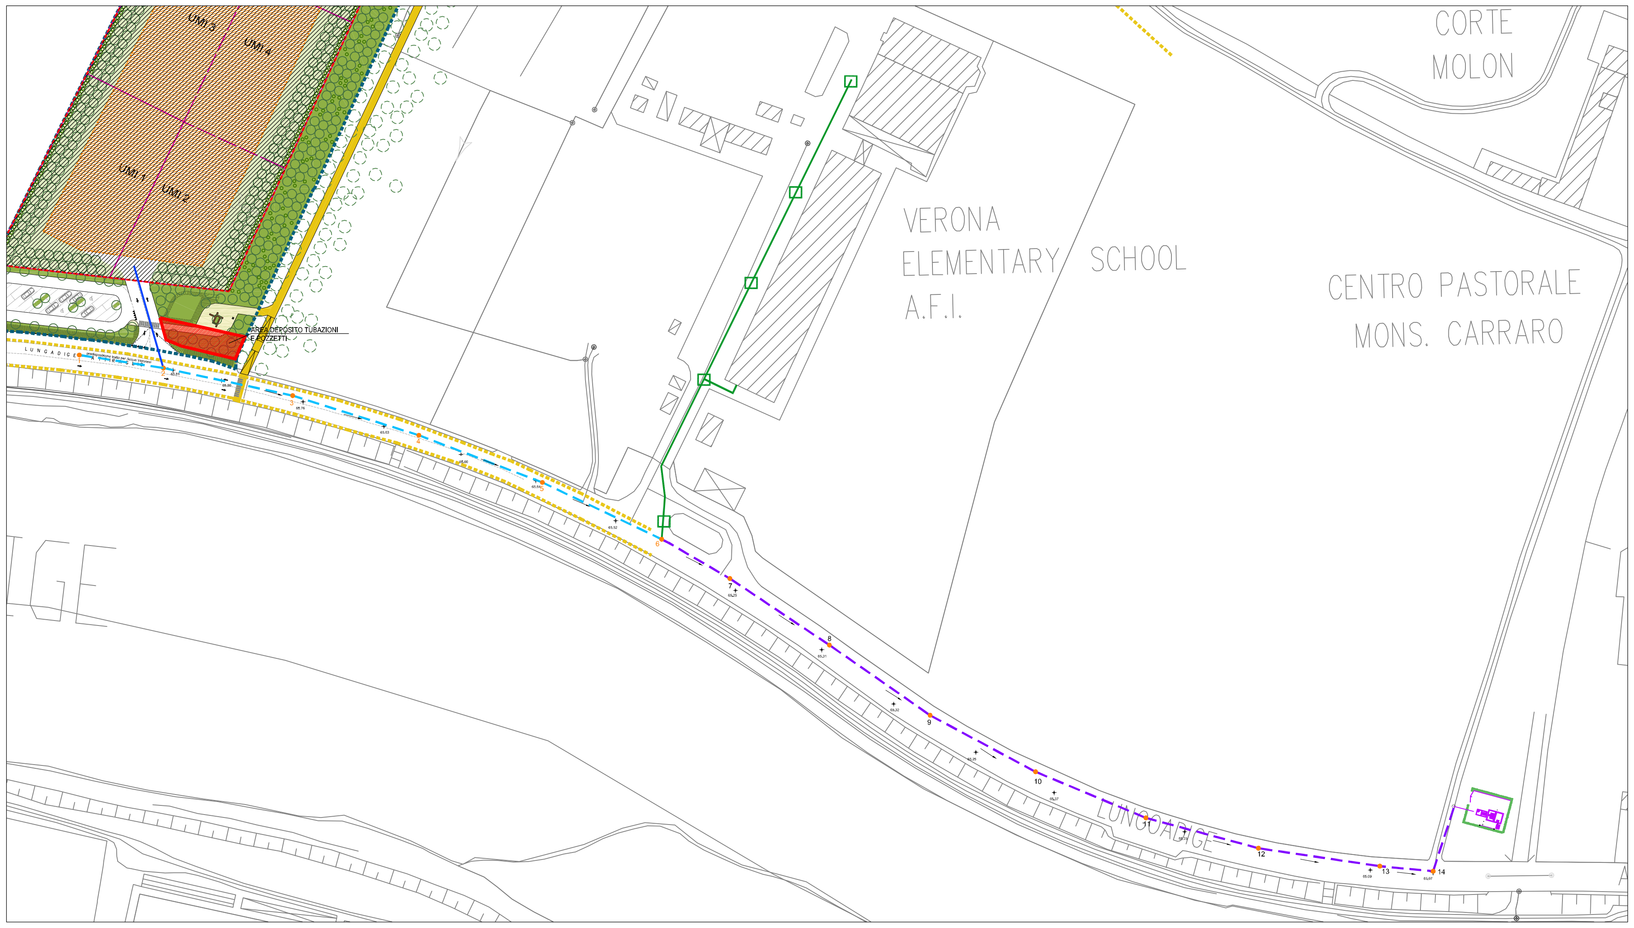


FASE 1 scala 1:1000

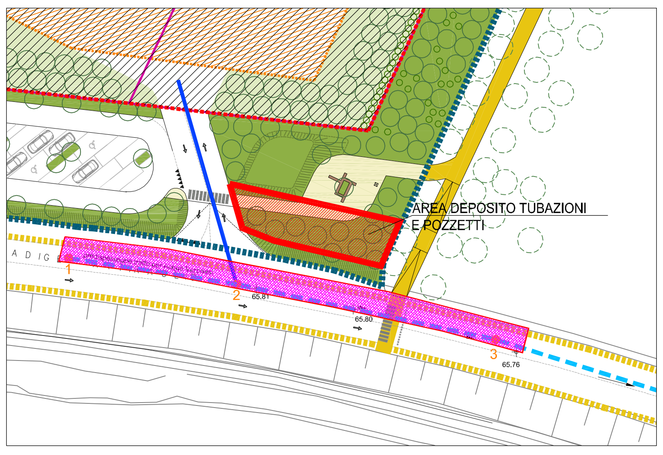


FASE 2 scala 1:1000

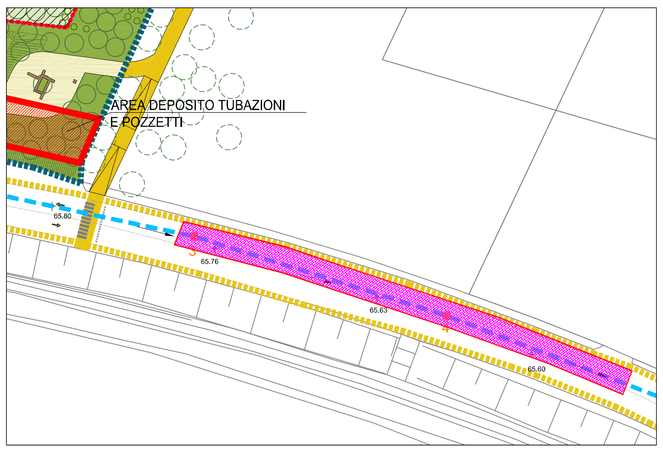


FASE 3 scala 1:1000

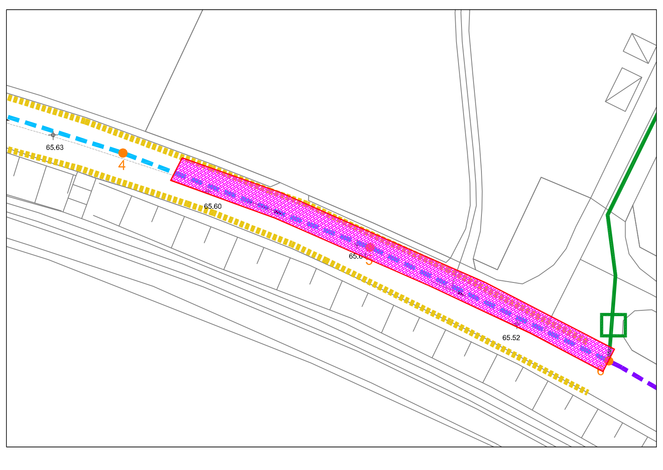


FASE 4 scala 1:1000

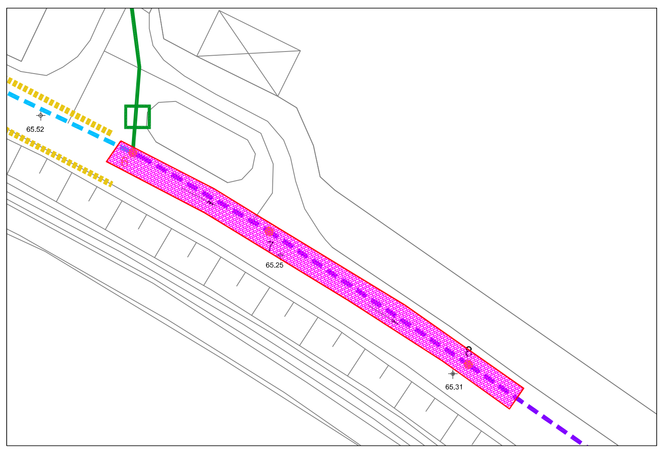


FASE 5 scala 1:1000

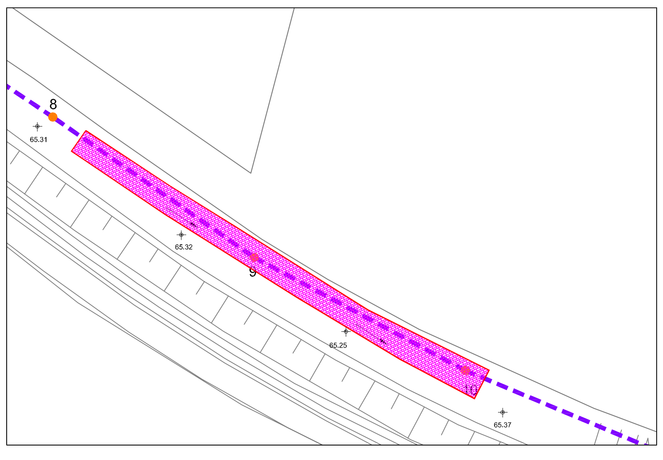

FASE 6 scala 1:1000

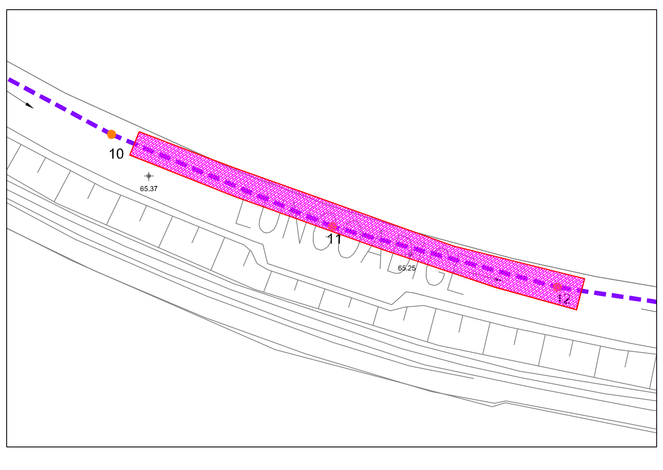

FASE 7 scala 1:1000

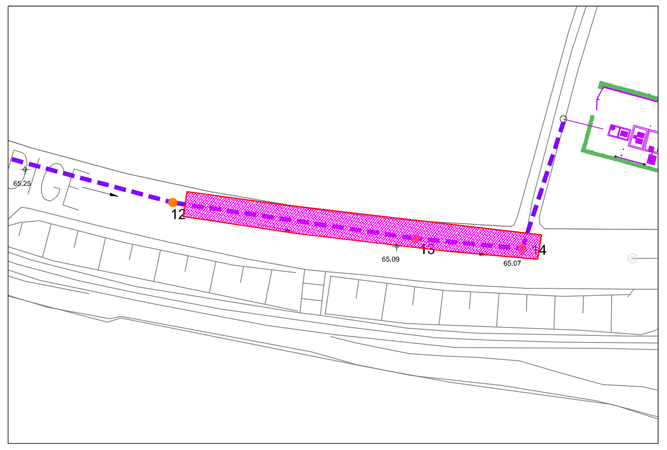


FASE 8

N.B. Fase 8 da realizzarsi il fine settimana al fine di ridurre disagi



SCHEMA con evidenziata la segnaletica per lavori sulla carreggiata con transito a senso unico alternato regolato da impianto semaforico (**a led**)

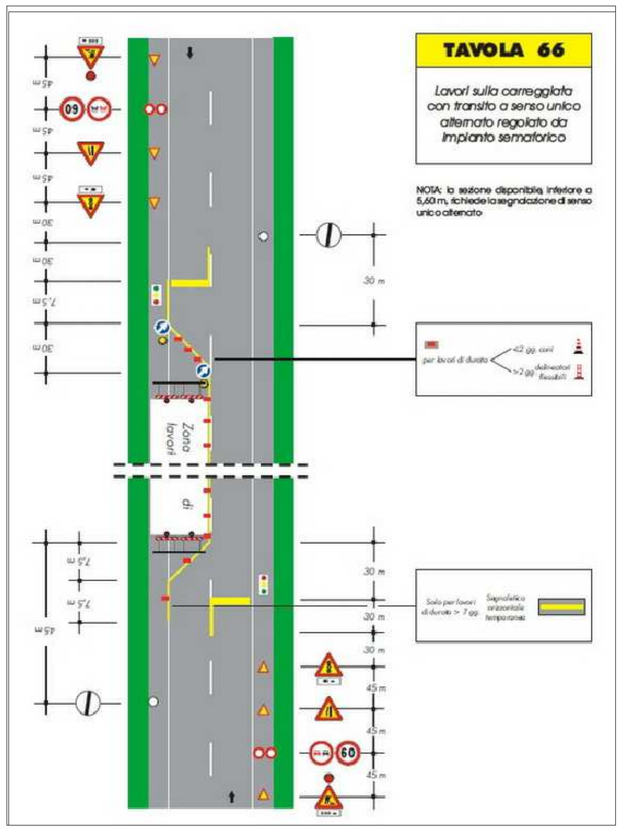

TUTTE LE AREE INTERESSATE DALLO SCAVO PER LA POSA DELLA RETE DI FOGNATURA NERA SONO PUBBLICHE O DI PROPRIETA' DELLA STAZIONE APPALTANTE

Ing. Ilario Rossi
37036 San Martino Buon Albergo (VR) - via Perlasca, 4
tel.: 045 8799318 - fax: 045 8799318 mobile: 3485223392
e-mail: ingg.ing.ilariorossi@yahoo.it

PROGETTO DEFINITIVO

- REALIZZAZIONE DI RETE DI FOGNATURA NERA TRA AREA EX QUAKER E CORTE MOLON IN LUNGADIGE ATTIRAGLIO

E3 - PIANO DI CANTIERE

PROGETTISTI Ing. Ilario Rossi			**CODICE CUP** E36J15002220007 **CODICE CIG** 71178446AE
DATA Agosto 2017	**REV.** 01 02	**DATA REVISIONE** *****	**RUP** Ing. Anna Rossi

Questo documento non può essere copiato o riprodotto senza autorizzazione, ogni violazione verrà perseguita a norma di legge.