


Comune di	Verona
Ditta	sig.ri Valbusa Dario e Righetti Giovanna
Progetto	Accordo di pianificazione ex art.6 L.R.R. n° 11 del 2004 ed art.155 comma 8 del Piano degli Interventi Scheda di Norma 219
Oggetto	Estratto de Piano degli Interventi e definizione ambito di intervento
Scala	1:500
Progettista	F.to Nicoletti Maurizio
Direttore Lavori	F.to Nicoletti Maurizio
Committente	F.to Valbusa Dario - Righetti Giovanna
Impresa	

Studio associato
Stefano Guariento
Maurizio Nicoletti
Piazza Libero Vinco 3 - 37131 Verona
tel/fax 045 520183
stefano@studioguariento.com
maurizio@studionicoletti.com

Tavola nr.
1
Data
Dicembre 2016

LEGENDA

- Area d'intervento
- Fabbricati esistenti
- Maglia Infrastrutturale esistente

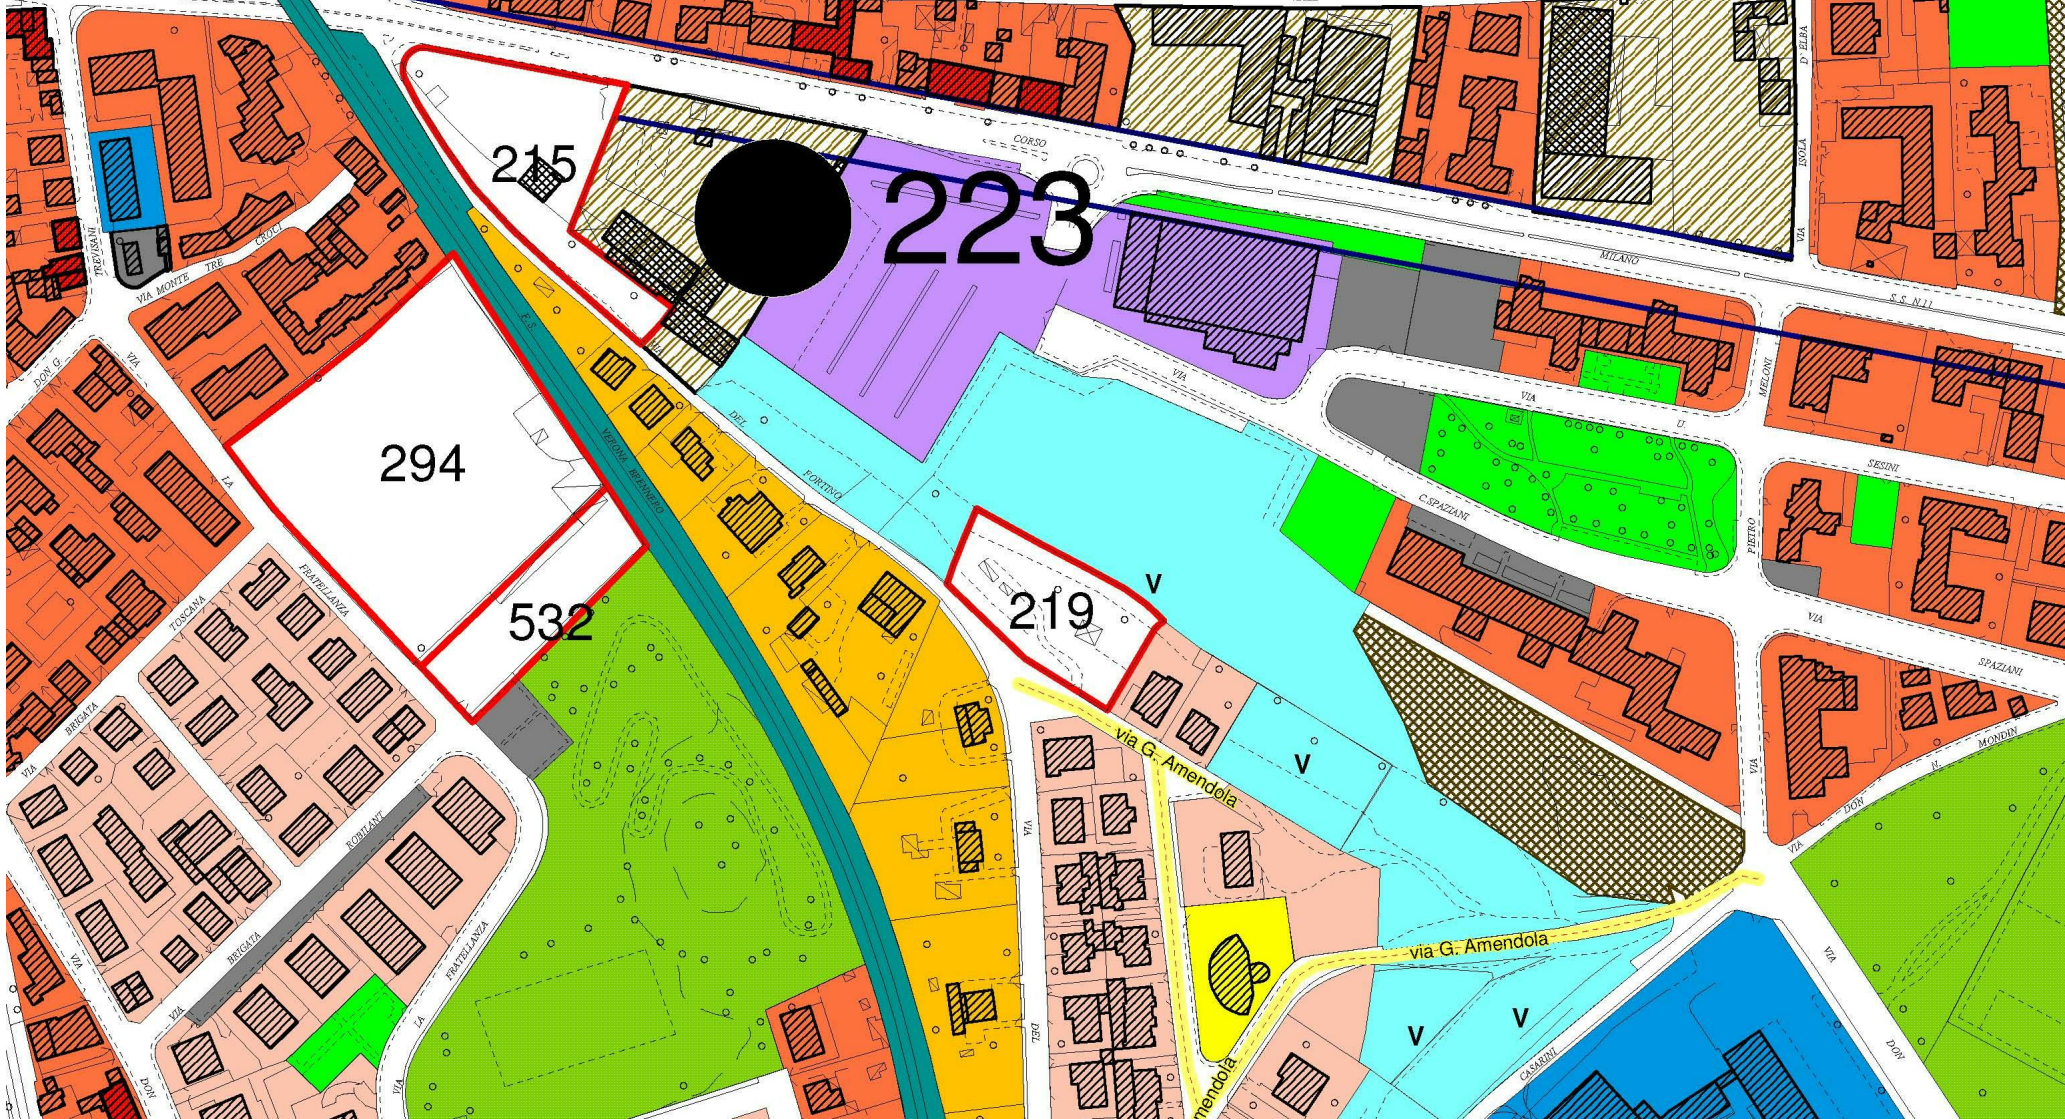

Inquadramento generale
scala 1:2000

Vista dell'area d'intervento



Foto 1




Foto 2



Foto 3



Foto 4

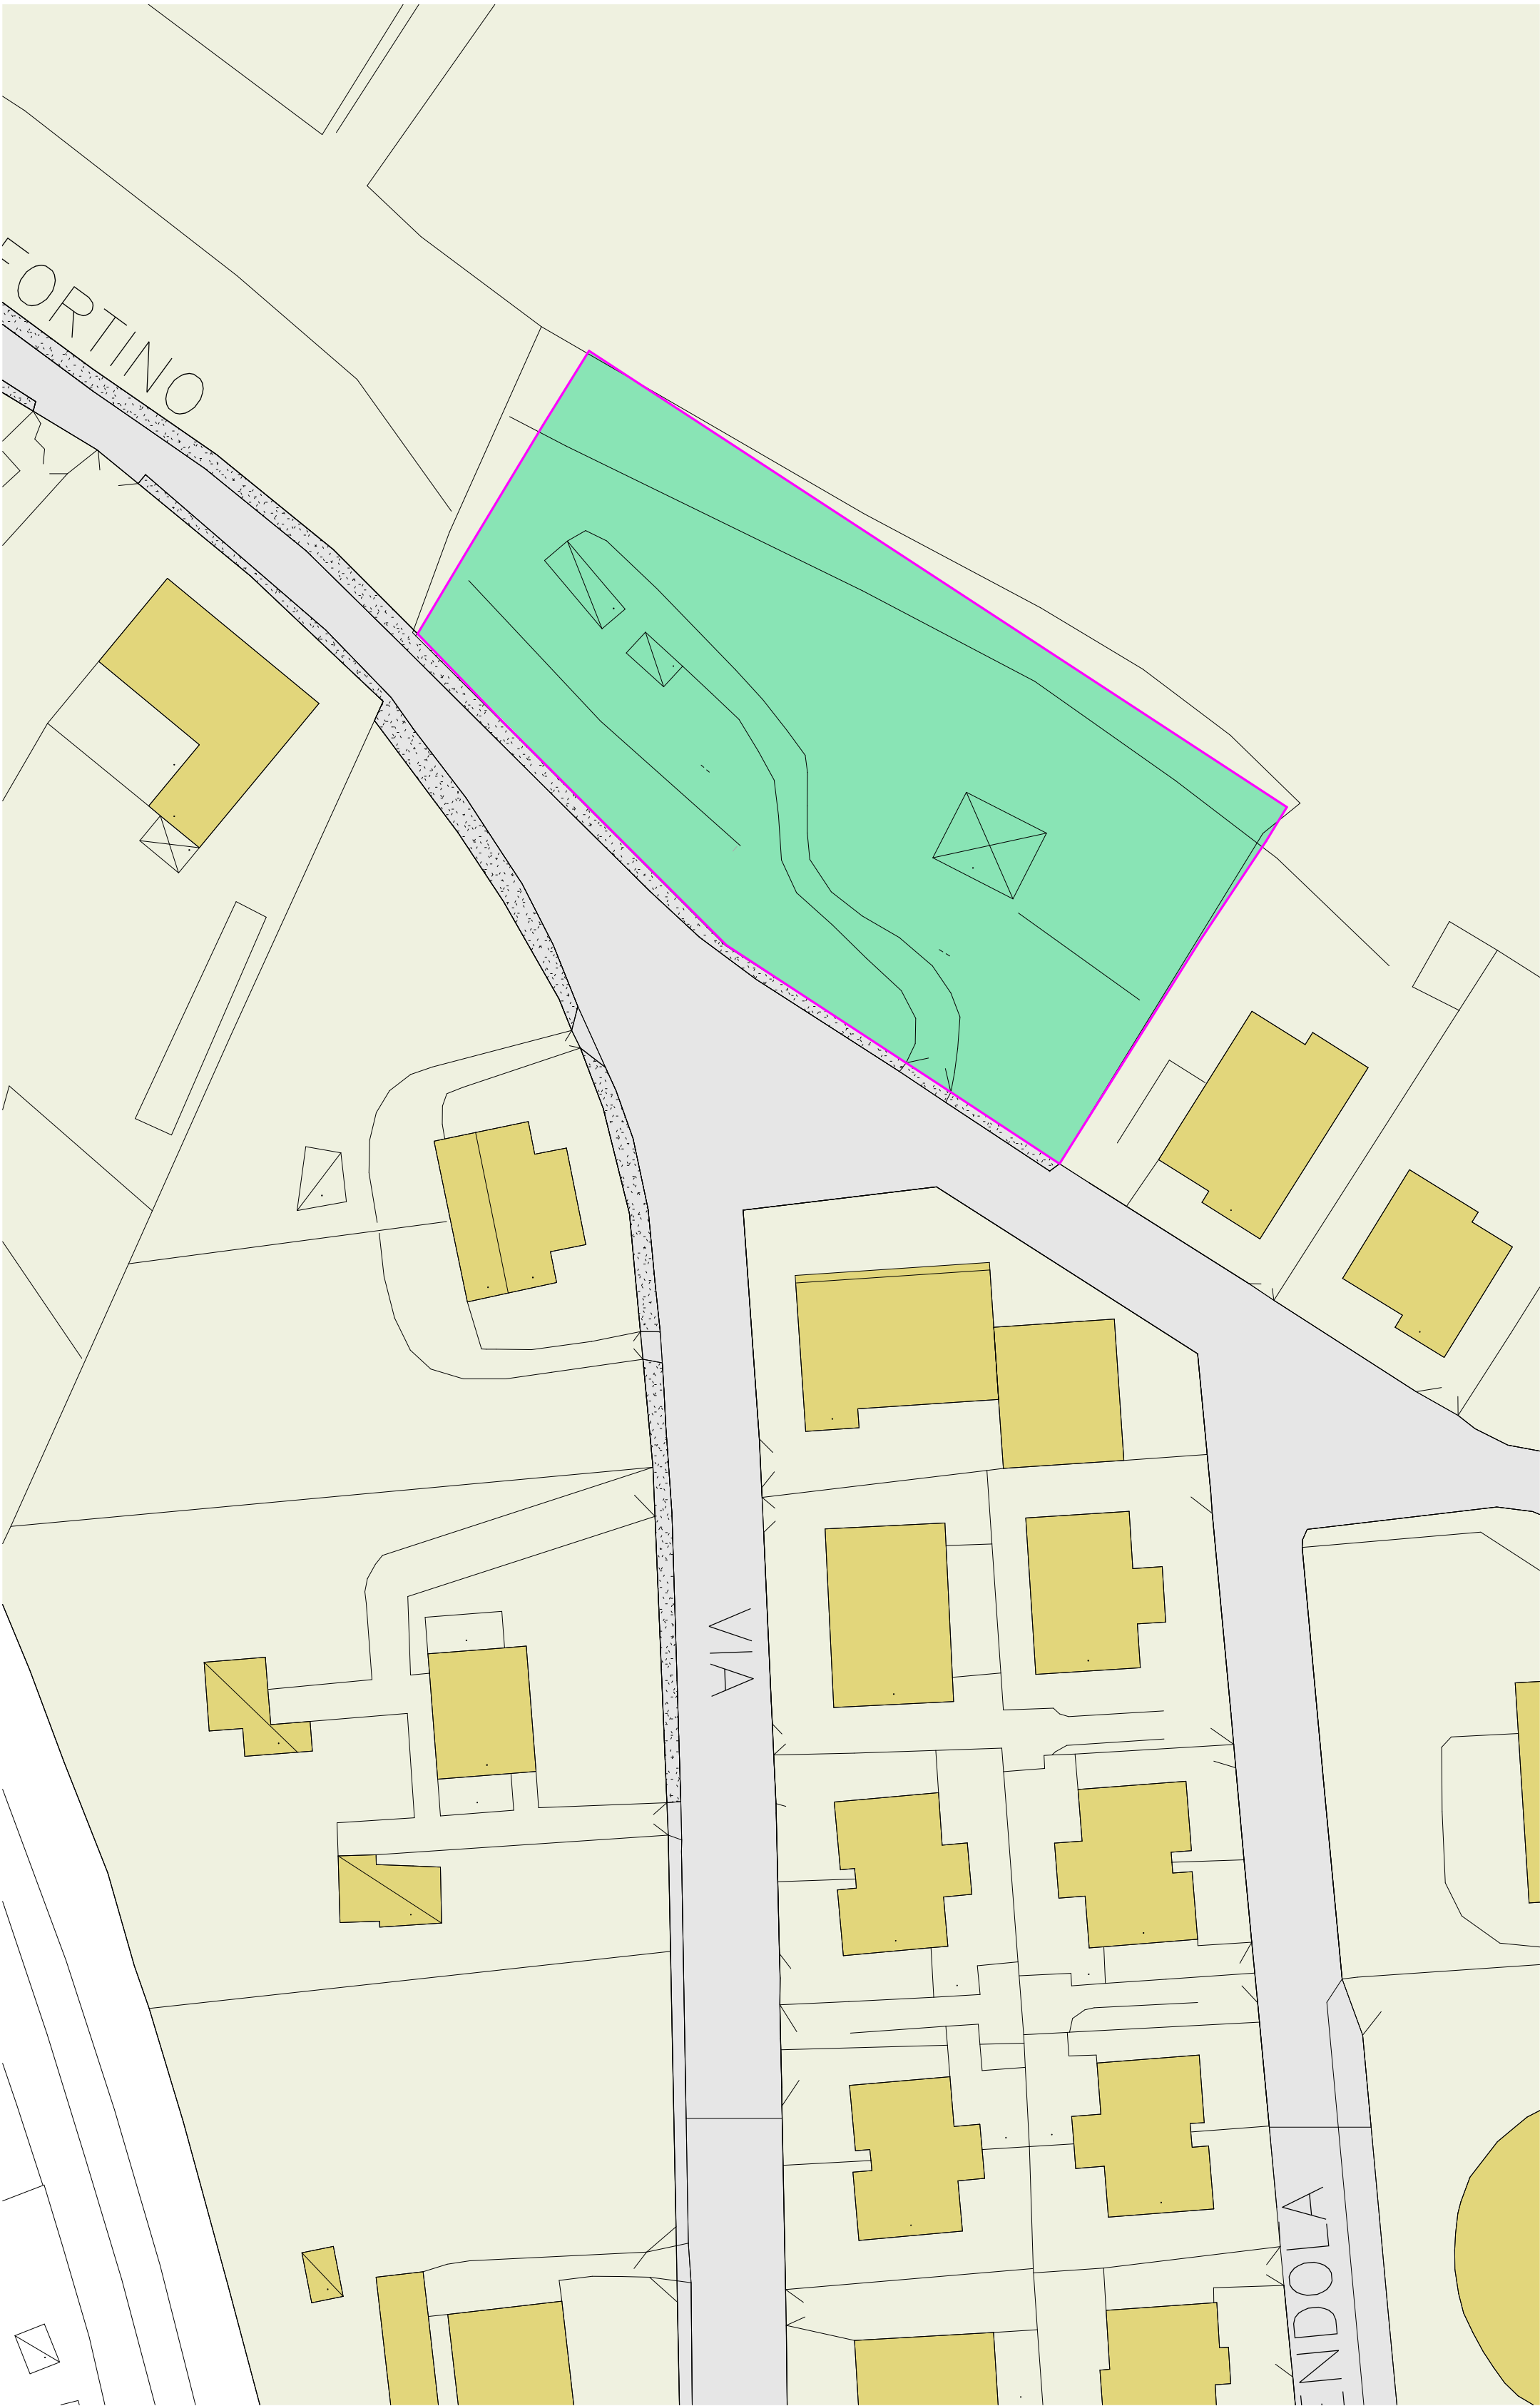

Planimetria di zona
scala 1:500