

Comune diVerona

Dittasig.ri Valbusa Dario e Righetti Giovanna

ProgettoAccordo di pianificazione ex art.6 L.R.R. n°11 del 2004 ed art.155 comma 8 del Piano degli Interventi Scheda di Norma 219

OggettoPlanimetria catastale con zona d'ambito ed elenco mappali

Scala1:1000

ProgettistaF.to Nicoletti Maurizio

Direttore LavoriF.to Nicoletti Maurizio

CommittenteF.to Valbusa Dario - Righetti Giovanna

Impresa

Studio associato
Stefano Guariento
Maurizio Nicoletti


Piazza Libero Vinco 3 - 37131 Verona
tel/fax 045 520183
stefano@studioguariento.com
maurizio@studionicoletti.com

Tavola nr.

3

Data

Dicembre 2016

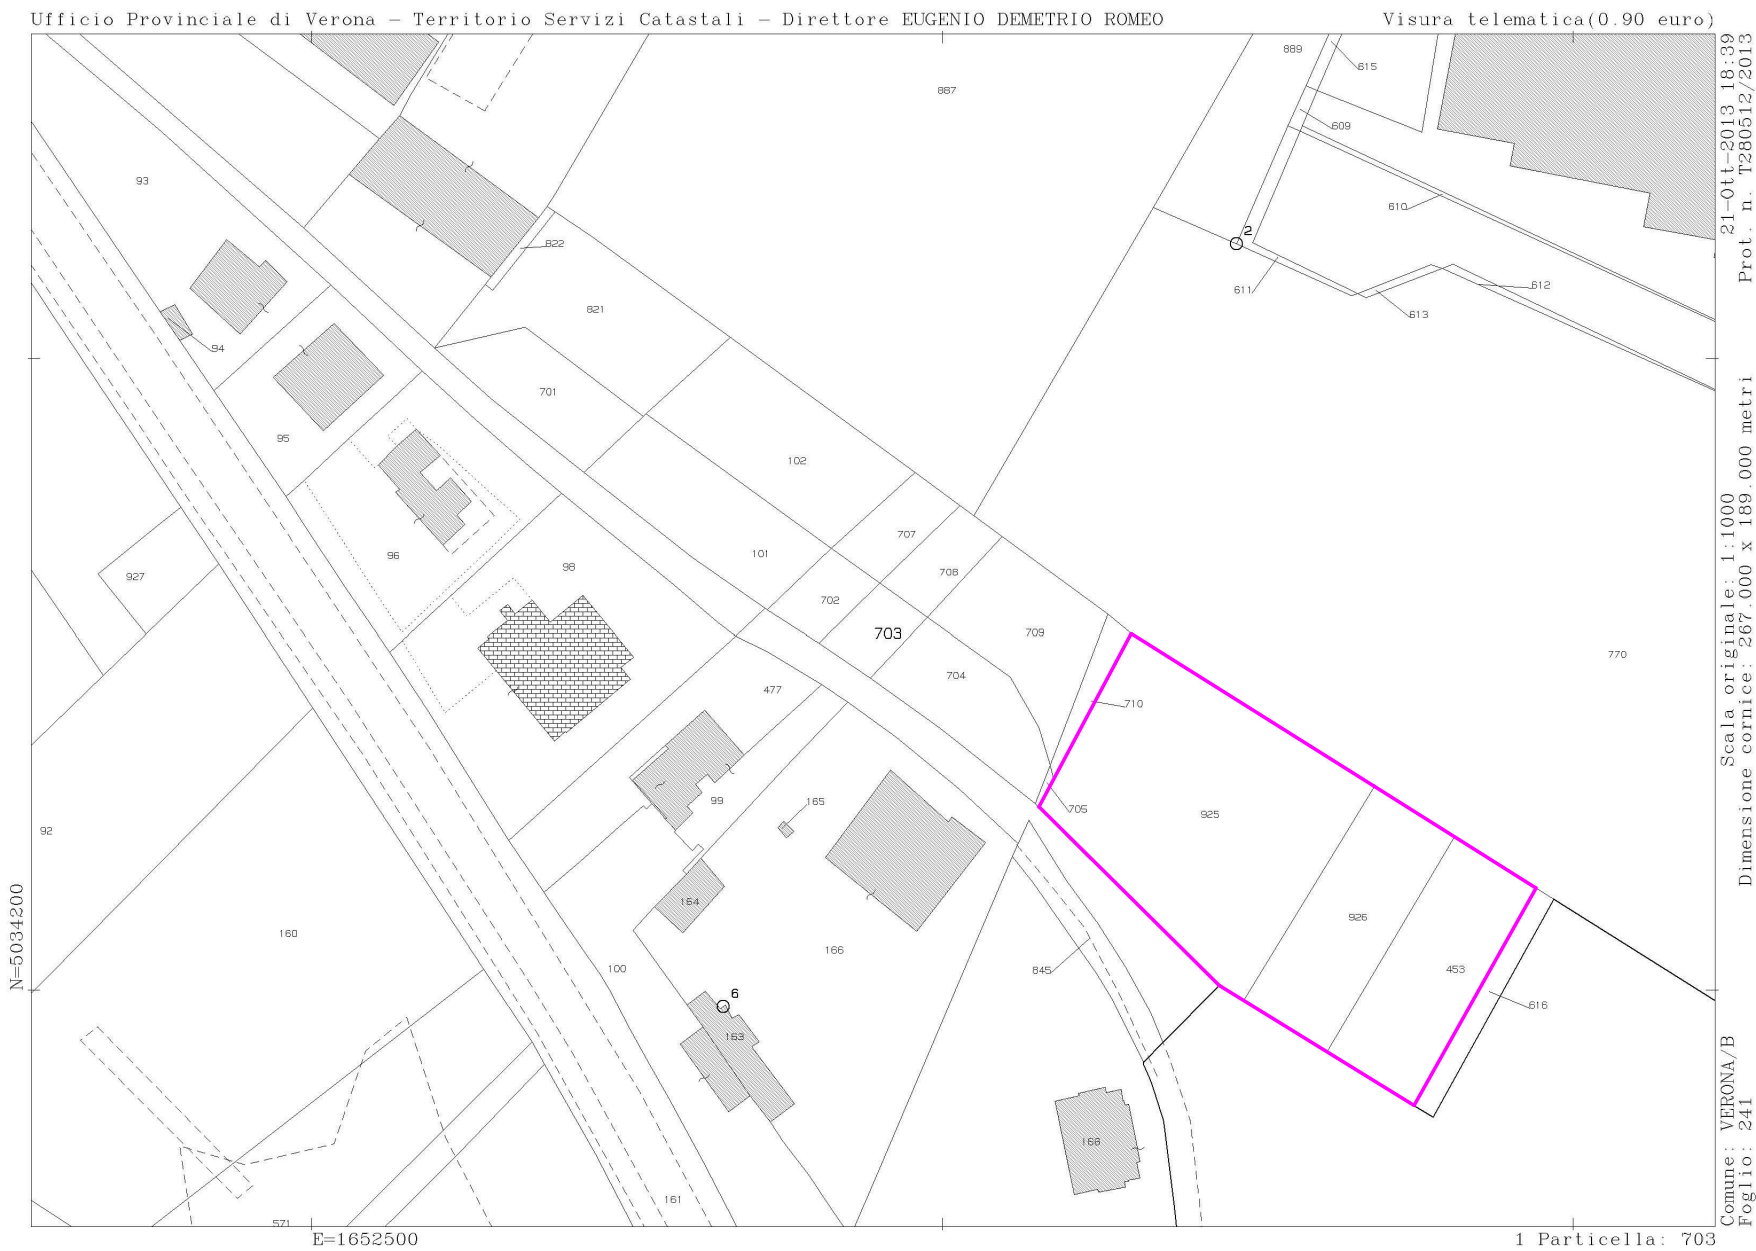

Planimetria catastale
scala 1:1000

Comune di Verona
catasto terreni

foglio 241 mappali 925-926-453
ST 2860 mq
SUL 700 mq