intervento

PIANO URBANISTICO ATTUATIVO DI INIZIATIVA PRIVATA- AMBITO ATO 4 - REPERTORIO 2B B1
AREA EX FORTE TOMBA VIA GOLINO

RESTAURO CONSERVATIVO E RECUPERO FUNZIONALE DEL FORTE STADION (TOMBA)
VIA GOLINO - VERONA

Comune di Verona

committente

SUPERMERCATI tosano

consulenti | progettisti e dir. lavori | proprieta'

STUDIO ARCHITETTURA
37138 verona - via dell'esperanto, 5/a
tel. 045 8250284 e fax 045 8212153
e-mail: info@studiotecnico.it

dianti paolo
architetto
37138 verona - via dell'esperanto, 5/d
c.f. dnt pla 53e19 l781e - p.i. 03450370236
c.c. p no 011954415 iban
arch. Paolo Dianti

ARKITET STUDIO Professionisti Associati
di arch. G. Manni, arch. M. Dal Forno, ing. U. Demarzari
via Nimarco n. 28 - 37132 Verona
tel.045 913151 studio@arkitet.it
arch. G. Manni | arch. M. Dal Forno

elaborato	classifica	scala	ultima revisione	data
RESTI ARCHEOLOGICI DEL FORTE E SISTEMAZIONE DEGLI SPAZI ESTERNI (cdf. 11P02_esecutivo_150424.pln)	----	1/200		30.3.16
Inquadramento forte Sezioni Dettagli costruttivi	esecutore	formato	elab. n.	elab. n.
		130x61 cm	00	B.2.9

ARK di proprietà, utilizzarne riproduzione totale o parziale da leggi vigenti

INQUADRAMENTO AREA ADIACENTE AL FORTE TOMBA CON RINVENIMENTI

SEZIONE A-A'

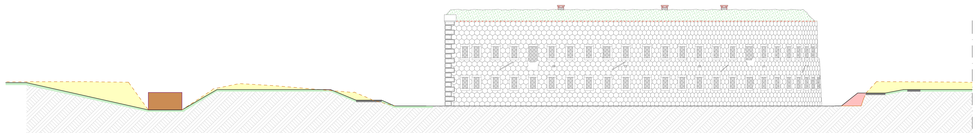

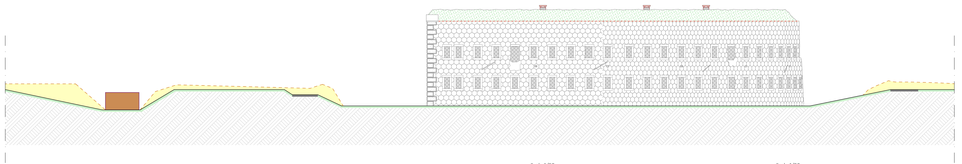

REINTEGRAZIONE ACCIOTOLATO PERIMETRALE
DEL RIDOTTO CENTRALE E DELL'INGRESSO DELLA POTERNA - NP03

RESTI ARCHEOLOGICI DA METTERE IN LUCE

BATTUTO IN CALCESTRE - NP25

PAVIMENTAZIONE STRADALE IN ASFALTO

Scala 1/50

GEOGRIGLIA
NP 24

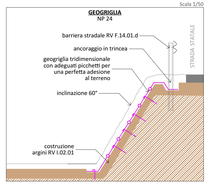

Scala 1/50

BIOSTUOIA
RV I.10.09

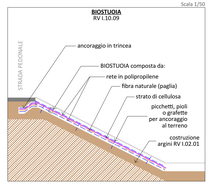

Scala 1/20

COMPATTAZIONE TERRENO
RV F.04.10

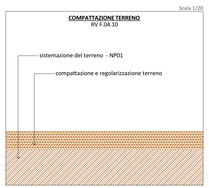

Scala 1/20

PROTEZIONE RINVENIMENTI ARCHEOLOGICI DA COPRIRE
NP02

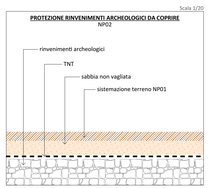

Scala 1/20
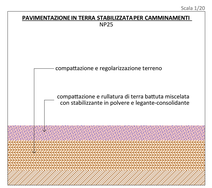
PAVIMENTAZIONE IN TERRA STABILIZZATA PER CAMMINAMENTI
NP25