STATO DI PROGETTO SOTTOSERVIZI AREA FORTE AUSTROUNGARICO

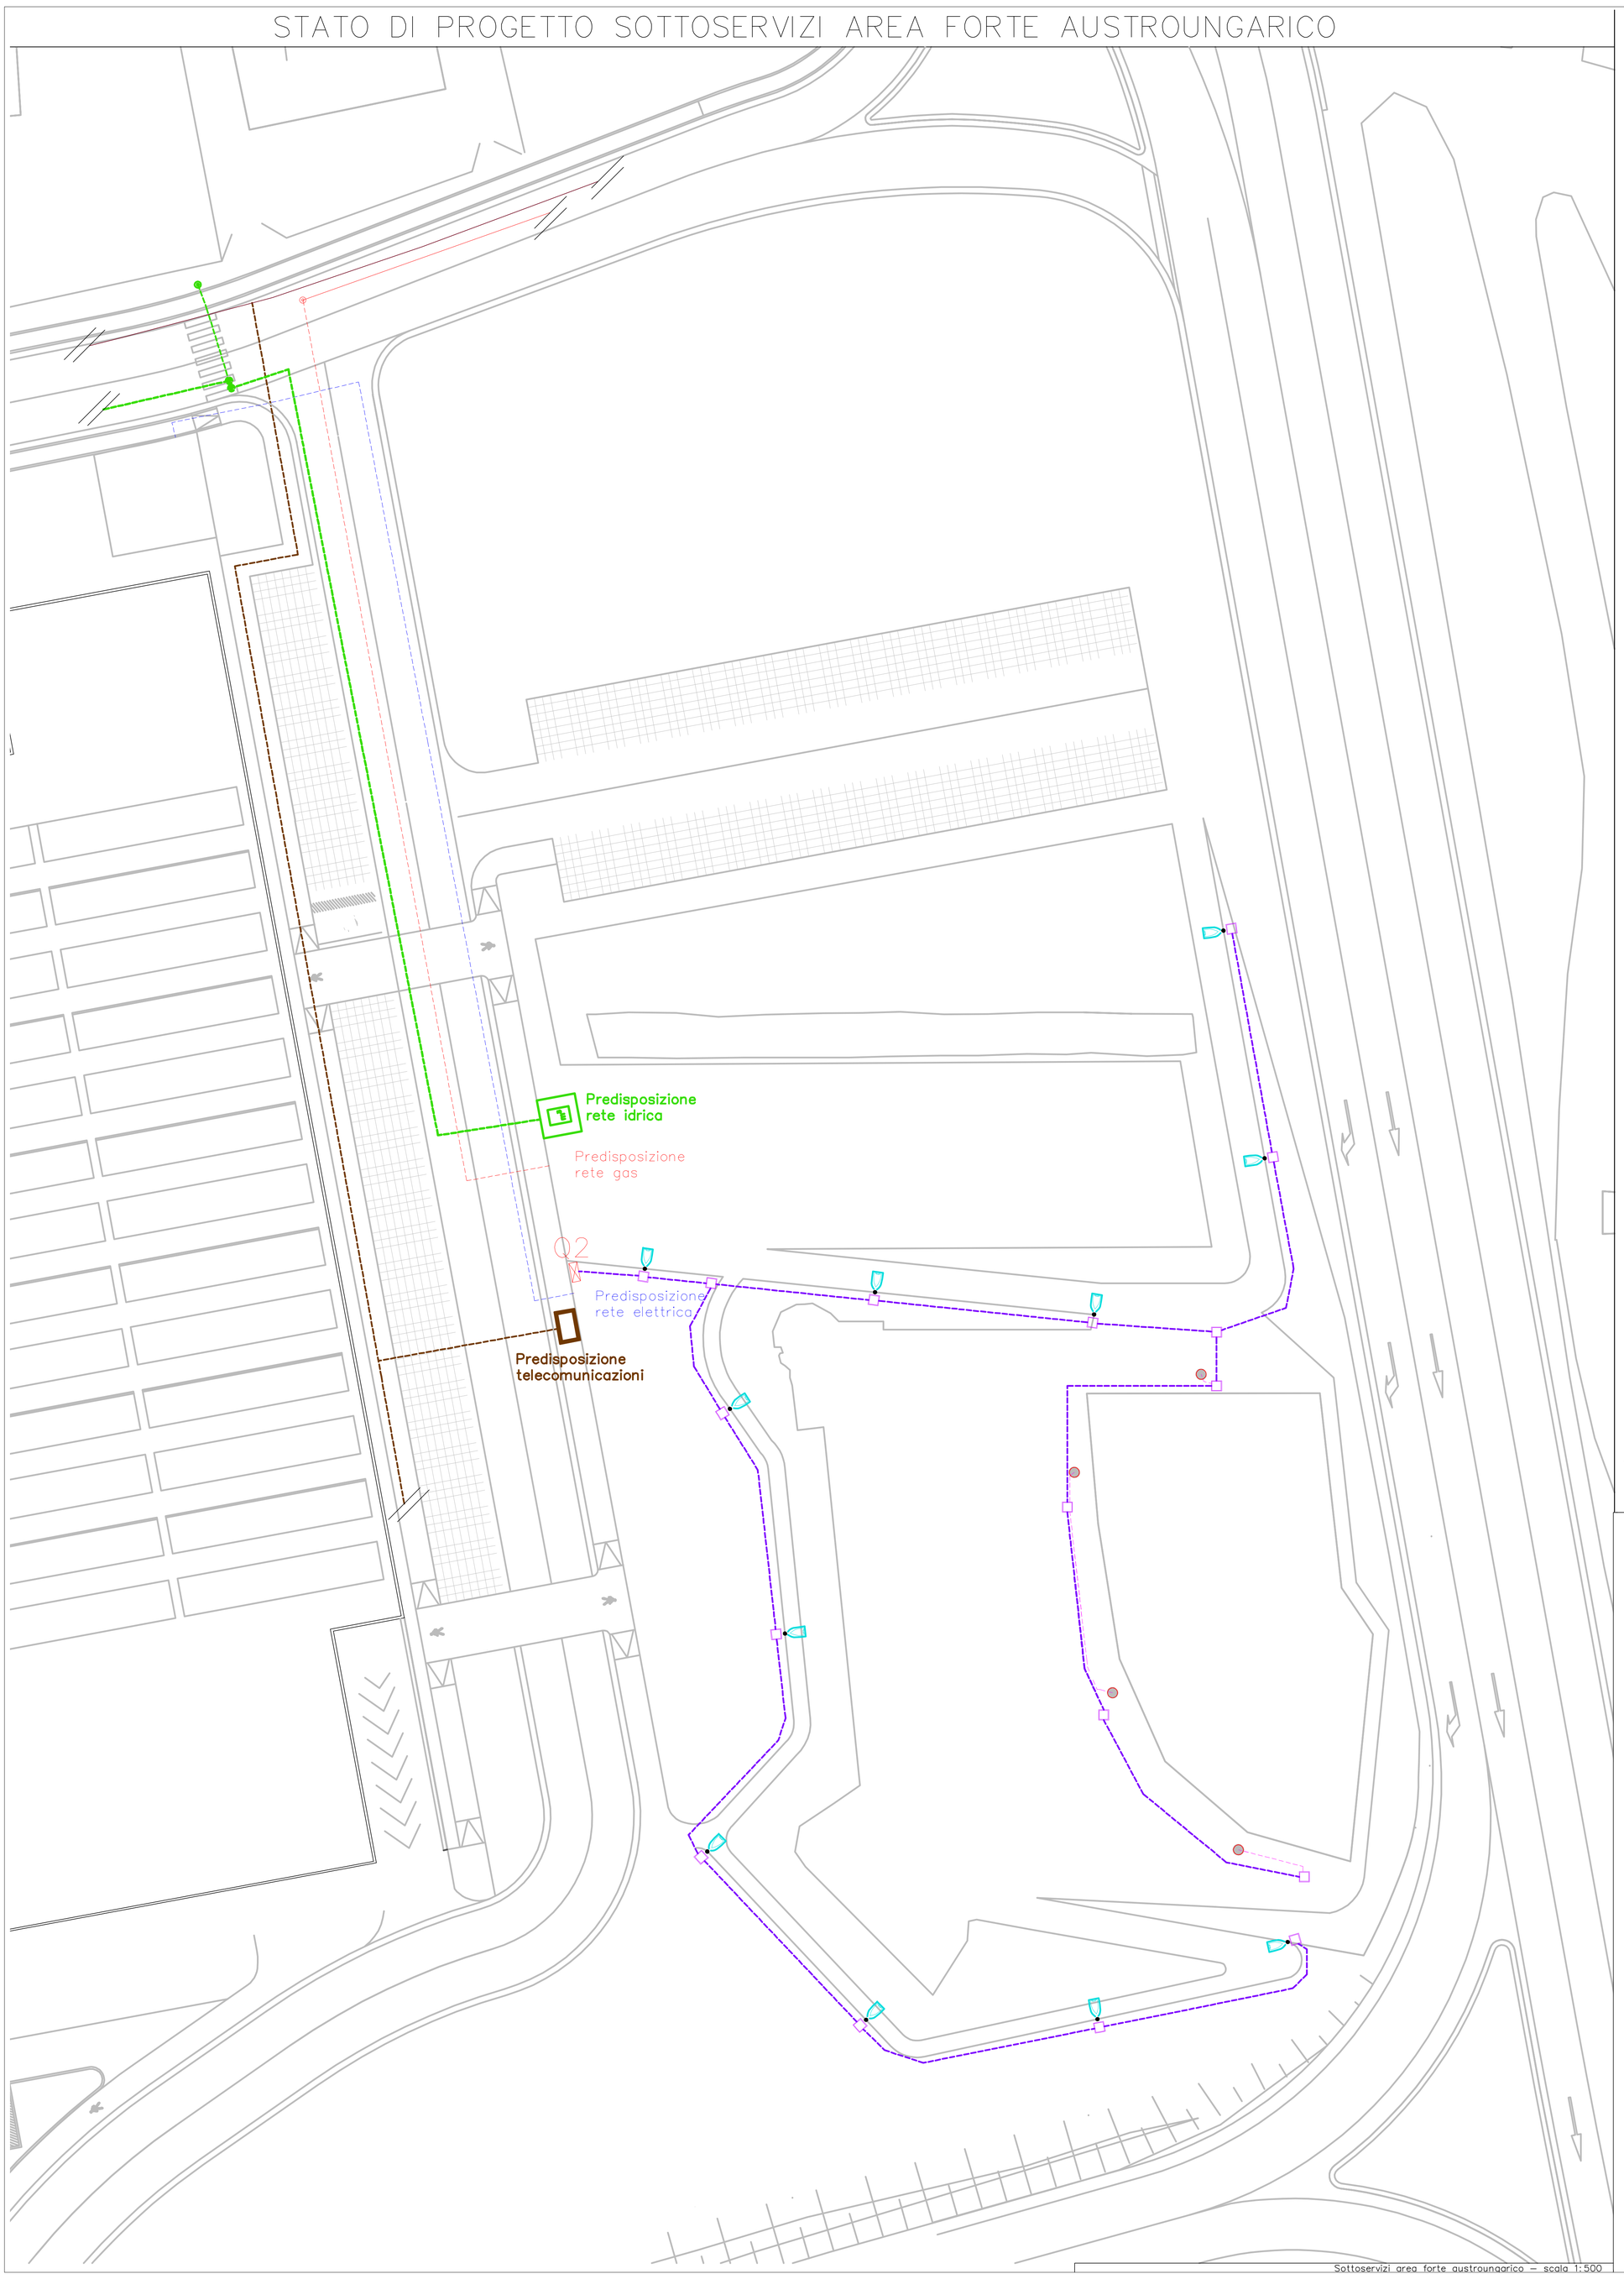

Sottoservizi area forte austroungarico – scala 1:500

LEGENDA SIMBOLI

Simbolo	Descrizione
	GAS MEDIA PRESSIONE percorso interrato – SOTTOSERVIZI ESISTENTI
	GAS BASSA PRESSIONE percorso interrato – SOTTOSERVIZI ESISTENTI
	Energia Elettrica MT percorso interrato – SOTTOSERVIZI ESISTENTI
	Energia Elettrica BT percorso interrato – SOTTOSERVIZI ESISTENTI
	Condotta acquedotto – SOTTOSERVIZI ESISTENTI
	Fognatura – SOTTOSERVIZI ESISTENTI
	Telecomunicazioni percorso interrato – SOTTOSERVIZI ESISTENTI
	Illuminazione pubblica percorso interrato – SOTTOSERVIZI ESISTENTI
	Energia Elettrica BT percorso aereo – SOTTOSERVIZI ESISTENTI
	Energia Elettrica canalizzazioni BT – SOTTOSERVIZI ESISTENTI
	Linea illuminazione pubblica – ESISTENTE – PERTINENZA AGSM
	Linea RETE IDRICA – PROGETTO
	Linea RETE IDRICA – PROGETTO DA SMANTELLARE
	Linea RETE GAS bassa pressione – PROGETTO
	Linea elettrica composta da n.1 tubazione diametro 125mm interrato come da particolare installativo. Linea dorsale linea 1 e2 2(1x6)+1(1G6)FG16R16 0,6/1kV Cca–s3,d1,a3. Linea dorsale linea 3 2(1x10)+1(1G10)FG16R16 0,6/1kV Cca–s3,d1,a3
	Composta da n.2 tubazione ø 125mm interrato come da particolare installativo
	Composta da n.1 tubazione ø 63mm interrato
	Energia elettrica BT tubazioni per interramento linea aerea esistente – PROGETTO
	Telecomunicazioni percorso interrato – PROGETTO
	Punto di consegna RETE IDRICA con contatore – PROGETTO
	Punto di consegna GAS con contatore – PROGETTO
	Pozzetti di derivazione per impianto di illuminazione pubblica – PROGETTO –
	Armatura a LED tipo ECO RAYS TP 0F2H1 STU-S 4.5-1M Altezza di installazione 4m
	Apparecchi illuminazione ornamentale conforme LRV 17/19 tipo Disano 1892 LED 53W. Installazione su basamento il cls fuori terra di dimensioni 20x20x20cm.
	Plinto per sostegno palo LxLxH=1,00x1,00x1,00 m e palo di sostegno
Q2	Quadro elettrico per alimentazione linee di illuminazione installato all'interno di armadio stradale a servizio delle aree adicenti al Forte austoungarico Q2

Note: La proprietà, l'allacciamento e la gestione degli Impianti sarà a cura della Proprietà Privata.

N

intervento

PIANO URBANISTICO ATTUATIVO DI INIZIATIVA PRIVATA- AMBITO ATO 4 - REPERTORIO 2B B1
AREA EX FORTE TOMBA VIA GOLINO

RESTAURO CONSERVATIVO E RECUPERO FUNZIONALE DEL FORTE STADION (TOMBA)
VIA GOLINO - VERONA

D39D20001160007

Comune di Verona

committente

SUPERMERCATI tosano

consulenti

progettisti e dir. lavori

Project Berone srl
37136 verona - via dell'esperanto, 1/c
tel. 045 8202350 a. fax 045 8212723
E-mail: info@beloraproject.it

studio tecnico
danti paolo
architetto
37135 verona - via dell'esperanto, 1/d
tel. 045/508988 r.a. - fax 045/8207826
c.f. p.iva 02235430 023 9

arch. Paolo Danti

IPT Project srl
Sede legale, Direzione e Uffici : via Drugany, 20 - 35127 Padova
Tel. 049 8701616 - E-mail info@iptprojects.it - www.iptprojects.it

ing. Luigi Tommasi

proprieta'

elaborato

PLANIMETRIA DELLE INFRASTRUTTURE DI RETI DI PROGETTO
AREA FORTE ASTROUNGARICO

classifica: .....

scala:

esecutore:

formato: A1

ultima revisione: .....

data: 09/2022

elab. n.: 00

elab. n.: D.2.2

diritti di proprietà, diffusione e riproduzione riservati in conformità alle leggi vigenti