






dett. 1 PLANIMETRIA DI PROGETTO
SCHEDA NORMA 307
Scala 1:500

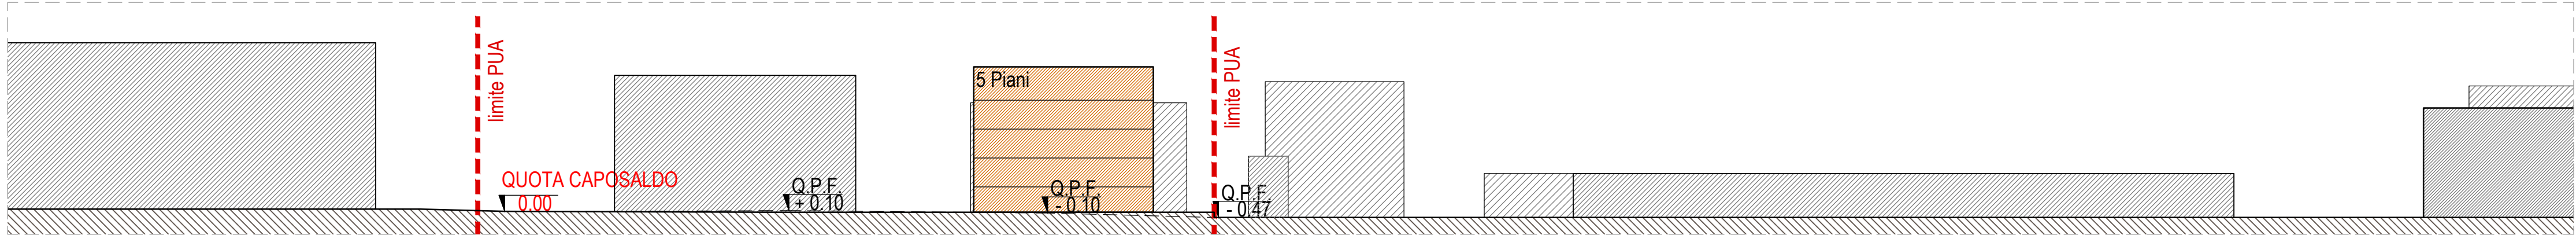


dett. 2 SEZIONE A-A
SCHEDA NORMA 307
Scala 1:500

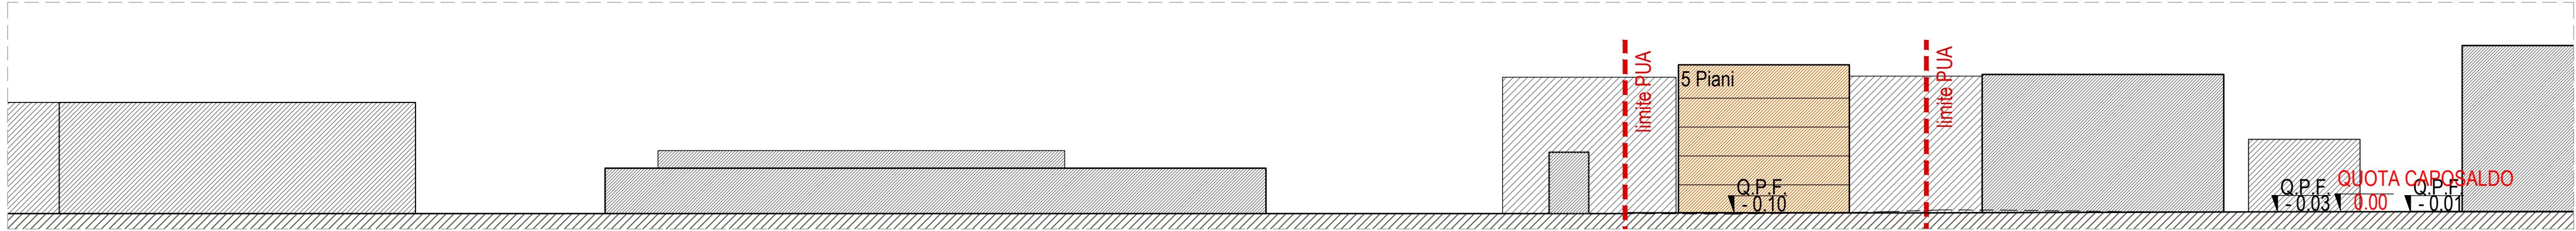

dett. 3 SEZIONE B-B
SCHEDA NORMA 307
Scala 1:500

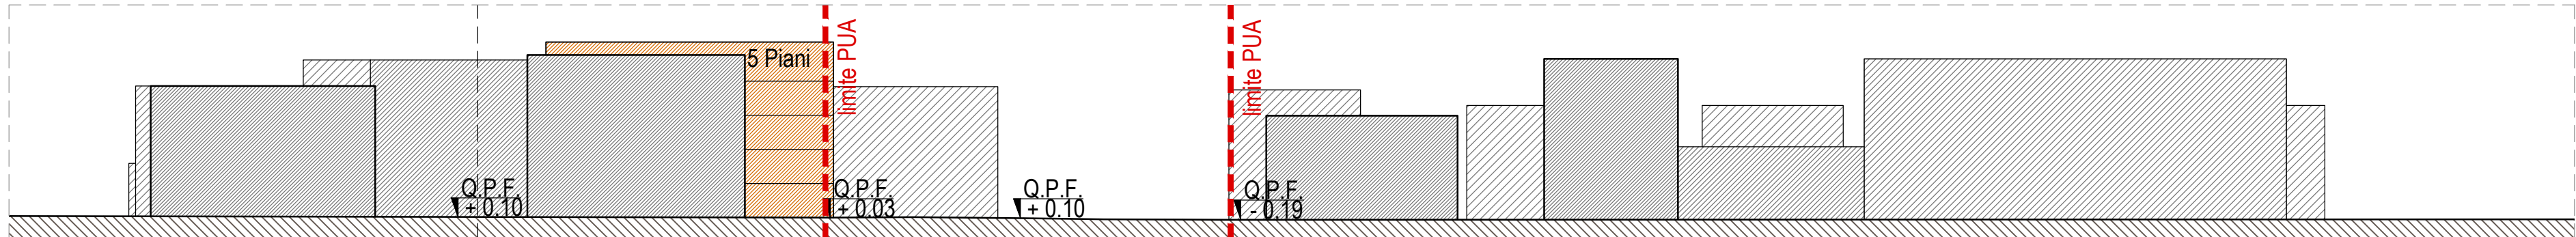

dett. 4 SEZIONE C-C
SCHEDA NORMA 307
Scala 1:500

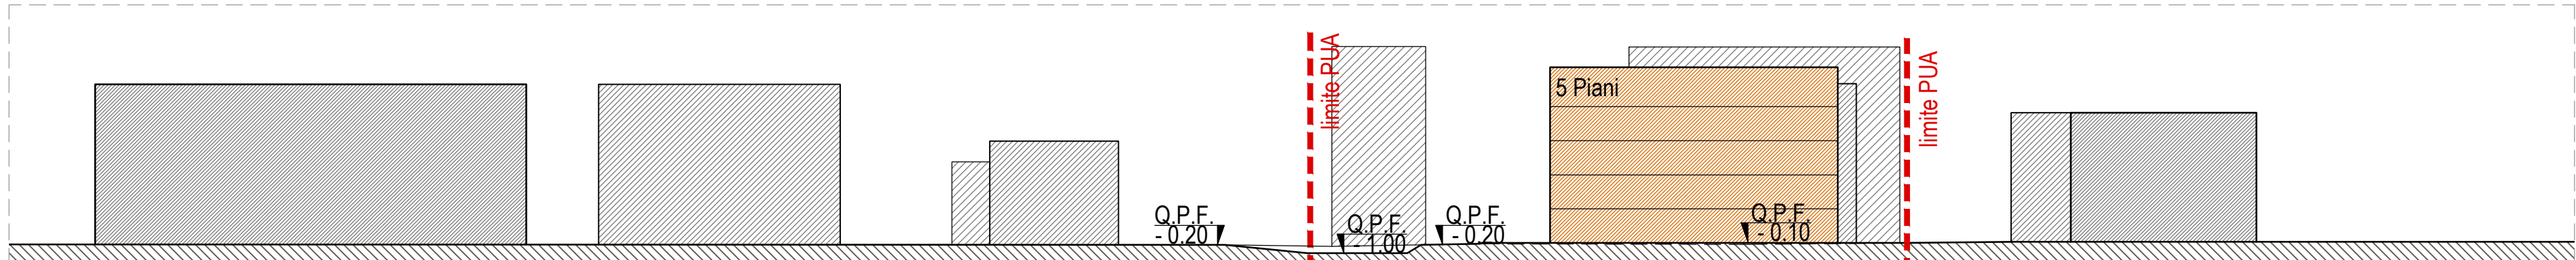

dett. 5 SEZIONE D-D
SCHEDA NORMA 307
Scala 1:500

AC

AREA GALLEGGIAMENTO EDIFICIO

VM

VERDE DA CEDERE

VERDE PUBBLICO ESISTENTE OGGETTO DI INTERVENTO

VERDE PUBBLICO ESISTENTE

INDIVIDUAZIONE ACCESSO LOTTO

RAMPA AUTORIZZATA

FABBRICATO NUOVO

FABBRICATI ESISTENTI

NUOVO PERCORSO CICLO-PEDONALE IN AREE DA CEDERE 145 mq

NUOVO PERCORSO CICLO-PEDONALE IN AREA PUBBLICA 527 mq

VIABILITA' E MARCIAPIEDI ESISTENTI

PARCHEGGIO STALLI

PARCHEGGIO CORSIA DI MANOVRA

NUOVO MARCIAPIEDE DI PROGETTO

MARCIAPIEDI DA RIPRISTINARE

ALBERI ESISTENTI

ARREDO URBANO

ESSENZE ARBOREE E ARBUSTIVE DI PROGETTO

AMBITO DI INTERVENTO
SCHEDA NORMA 307

OPERE EXTRA AMBITO
ESEGUITE SU AREA PUBBLICA
CIRCA 1350 mq

NUOVA ESTENSIONE AREA
CANI di circa 700 mq

NOTE:

- Tutti i disegni vanno letti congiuntamente agli altri elaborati di progetto.
- Tutte le misure sono espresse in metri salvo dove esplicitamente indicato.
- Tutte le quote sono riferite alla quota ±56.10 (±0.00) dell'incrocio tra Via Gottardo e Via Contrada del F.



istanza del 09.06.2016
P.G. n. 174685 del 10.06.2016



Hotel Garden Verona

Altare

P.U.A. Piano Urbanistico Attuativo per l'urbanizzazione di
un'area sita all'interno della ATO 6 - San Michele Extra -
Verona - Via Gottardo - Scheda Norma n.307
(ai sensi del Piano degli Interventi del Comune di Verona approvato con D.C.C. n° 91 del 23/12/2011)

Richiedente: Gottardo Costruzioni s.r.l.

n. documento		cod. documento	titolo documento		
90		TAV 7	PLANIVOLUMETRICO E SEZIONI DI PROGETTO		
rev.	data	descrizione		verif.	appr.
0	23.05.16	prima emissione		v	v
2	30.01.17	integrazione del 24.11.2016 P.G. n. 347051		v	v
3	06.02.19	integrazione del 31.01.2017 P.G. n. 31102		v	v
4	06.05.19	integrazione del 14.02.2019 P.G. n. 57460		v	v
il committente			coordinamento e progettazione		SCALA 1:500
Gottardo Costruzioni s.r.l. f.to L'Amministratore Unico Spada Giuseppina			 Consulenza e Servizi di Ingegneria  ITACA ITALIA TECNICA ASSOCIAZIONI		FORMATO A1
			il tecnico incaricato f.to Arch. Laureza Linda Indirizzo: Via A. Lincoln n° 217 - 81100 Caserta (CE) Tel.: 338 44.058.55 Email: linda.laureza@gmail.com		
All reproductions righth are reserved			tav 7 - tav 8 - progetto_rev.04		