

COMUNE
DI
VERONA

COMMITTENZA
MION IMMOBILIARE SPA
P.IVA 00531290237
VIA P. VASSANELLI 21/23
37012 BUSSOLENGO (VR)

TAVOLA:
TAV. 04.01
PUA_SANTALUCIA609

REVISIONE:
01 - 30.11.2016
02 -
03 -
04 -

SCALA:
1:1000
1:500
1:250

DISEGNO: M.R.
APPROVATO: M.S.

DATA: 08.07.2016
AGGIORNATO: 30.11.2016

FILE:
TAV.04.01_01STATO DI FATTO.dwg

OGGETTO:
CARTOGRAFIA DELLO STATO DI FATTO

PROGETTISTA:
ARCH. MICHELE SEGALA

COMMITTENTE:
MION IMMOBILIARE S.P.A.

PROGETTO:
Arch. Michele Segala
Arch. Roberta Corradini
Ing. Margherita Rizzi

COLLABORATORI:
IMPIANTI A RETE:
Ing. Ilario Rossi
Ing. Anna Rossi

GEOLOGIA:
Geol. Franco Gandini

TOPOGRAFIA:
Geom. Mauro Rallemo

PUA
VIA BIONDE_363
PER LA REALIZZAZIONE DI UN PIANO
URBANISTICO MISTO COMMERCIALE
RESIDENZIALE IN VERONA, VIA BIONDE, ATO 3,
CIRCOSCRIZIONE 3, DENOMINATO PUA
"VIA BIONDE_363"




Questo disegno non si può riprodurre né copiare, né comunicare a terze persone od a case concorrenti senza il nostro consenso (vigenti leggi sulle privative industriali e sulla tutela delle opere dell'ingegno)

LEGENDA


AMBITO DI INTERVENTO

QUOTA LIVELLO CAPOSALDO
= 00.00
QUOTA DI LIVELLO STATO DI FATTO
QUOTA DI LIVELLO DI PROGETTO




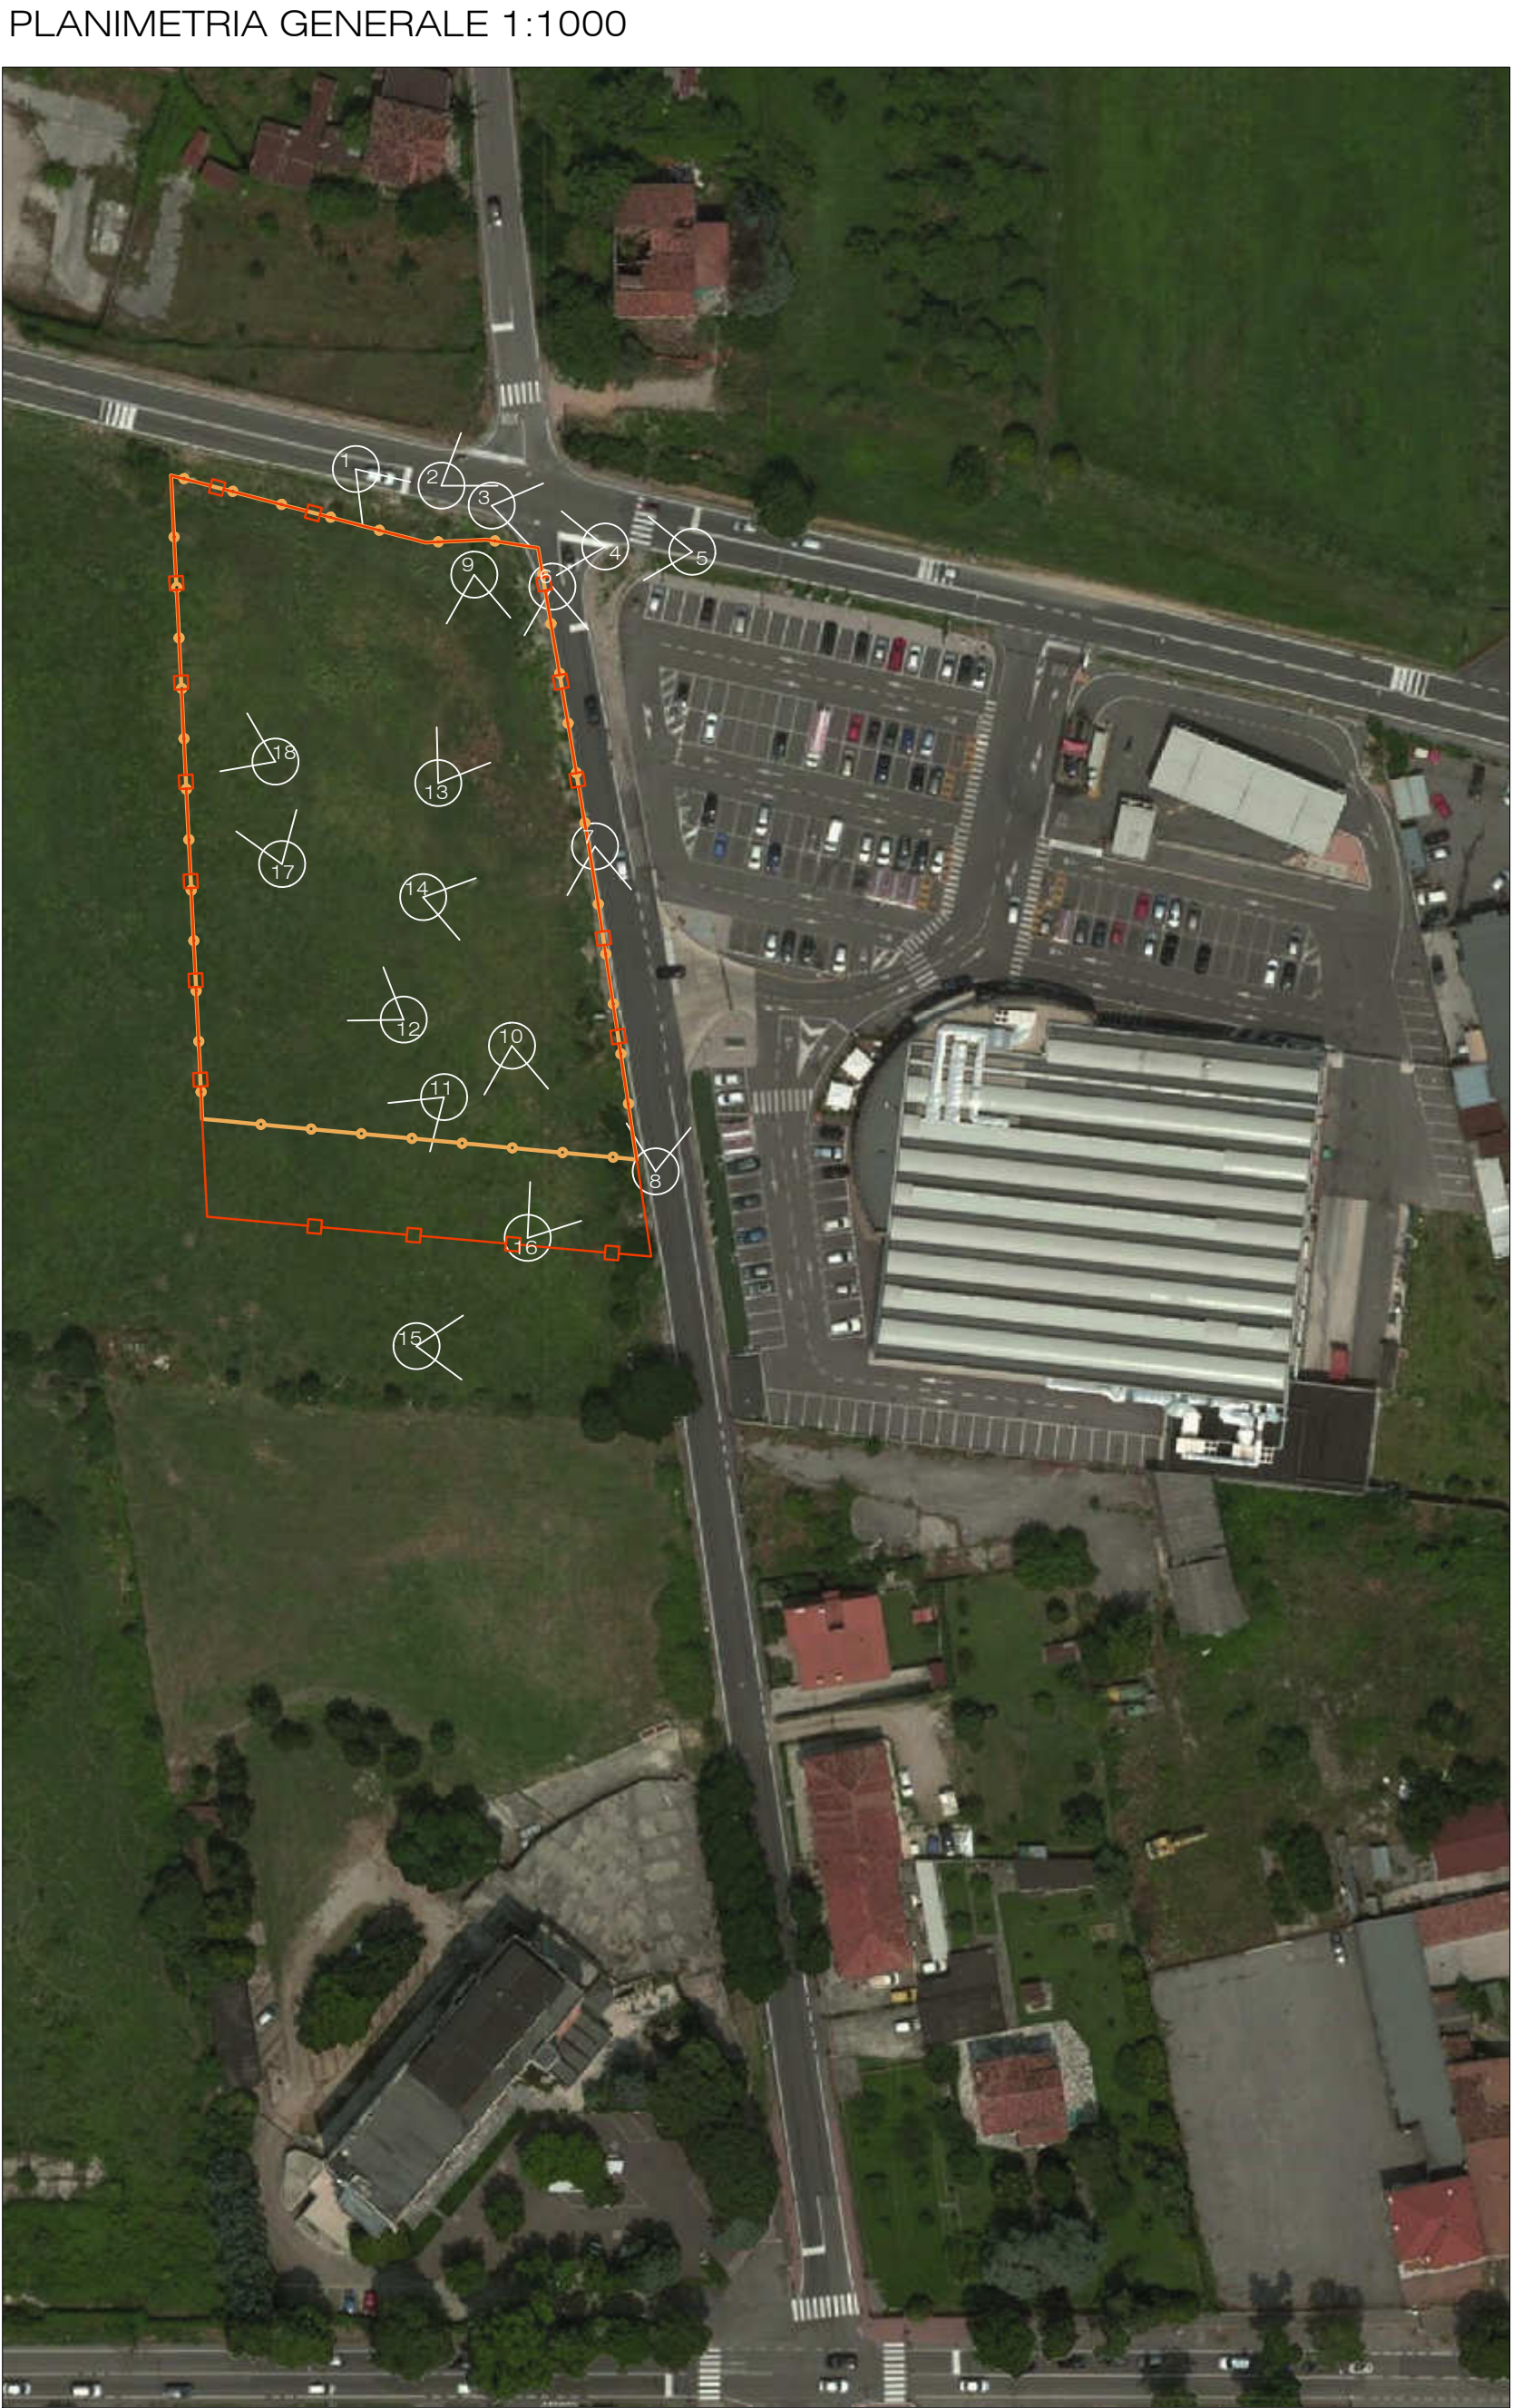


SEZIONE 1:250- PROFILO P1

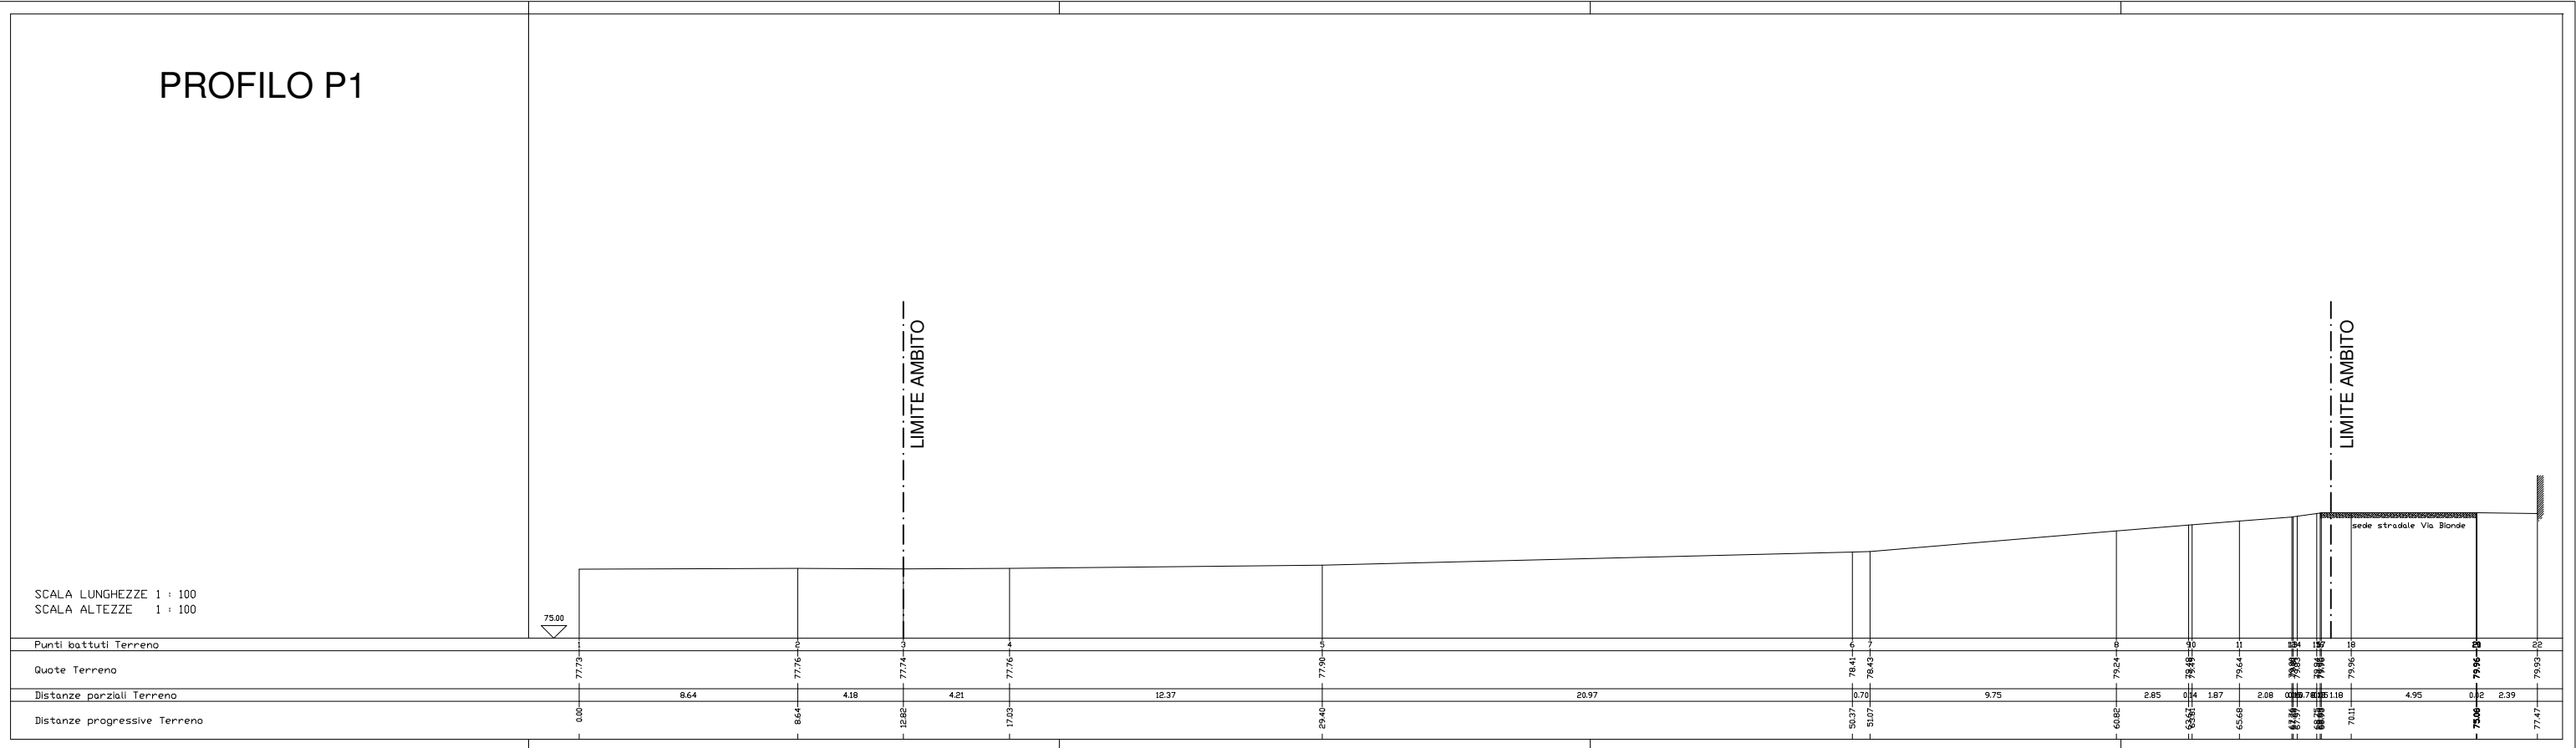


SEZIONE 1:250- PROFILO P2

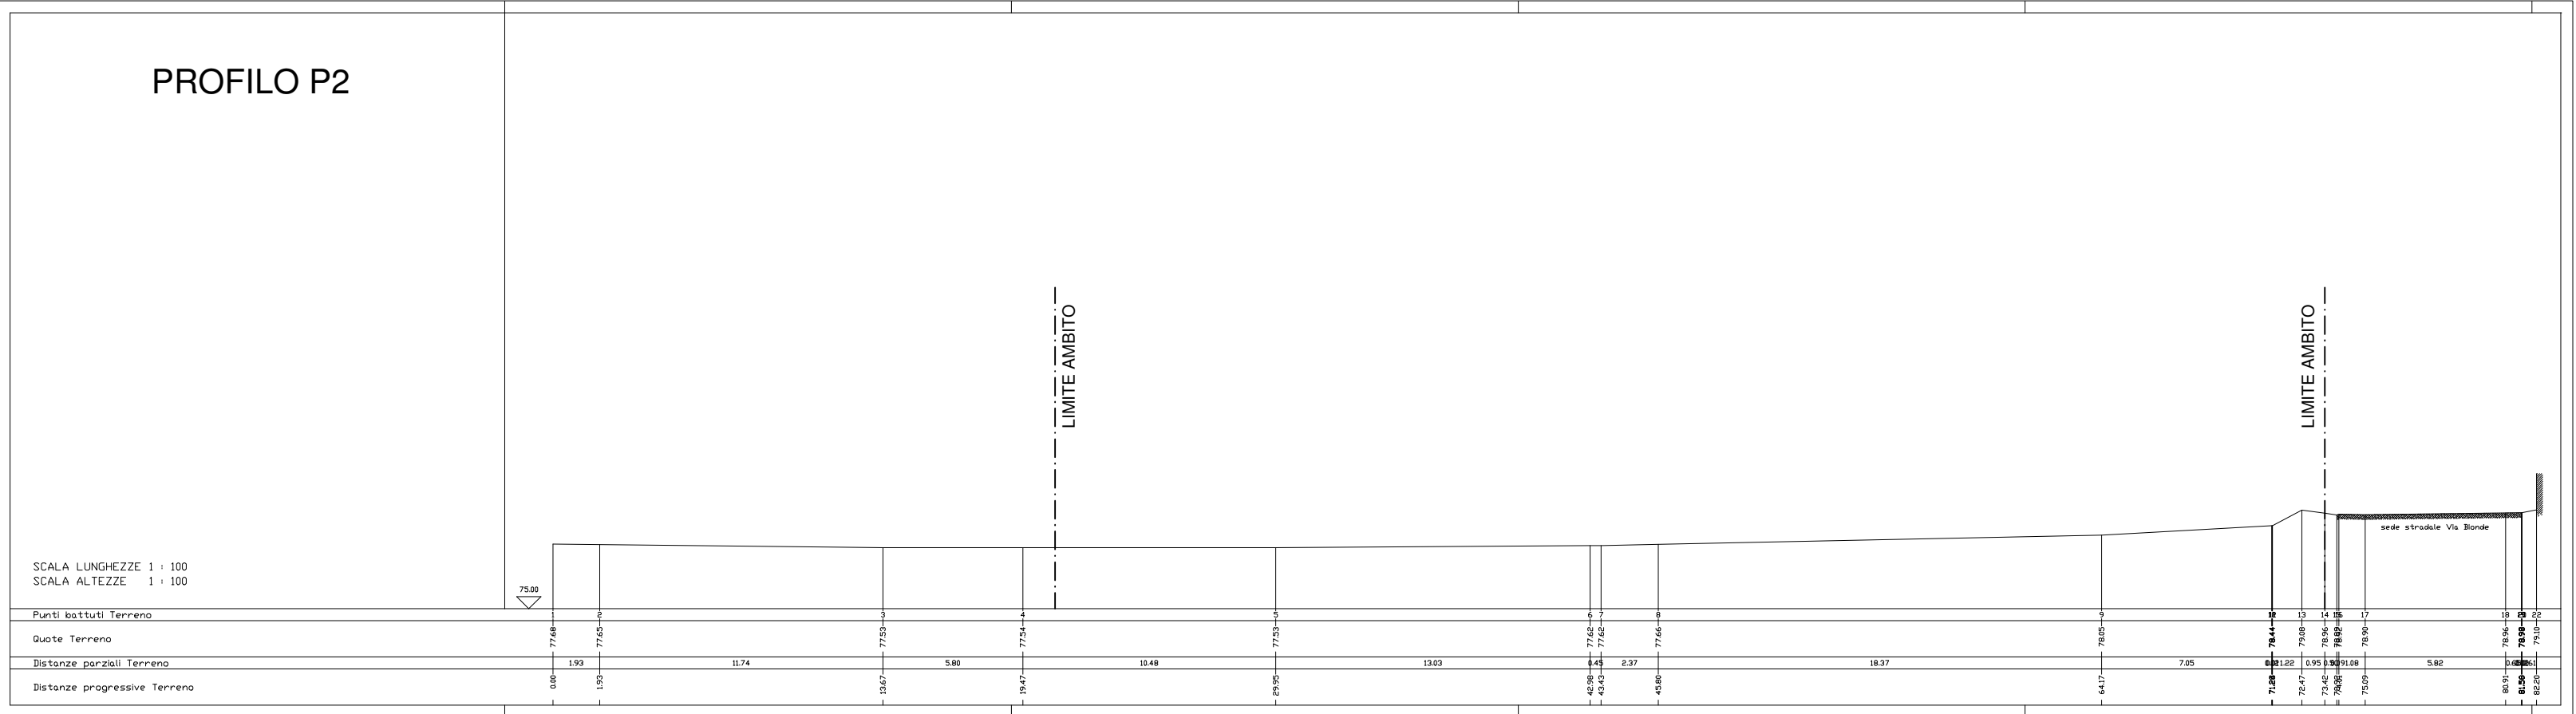

SEZIONE 1:250 - PROFILO P3

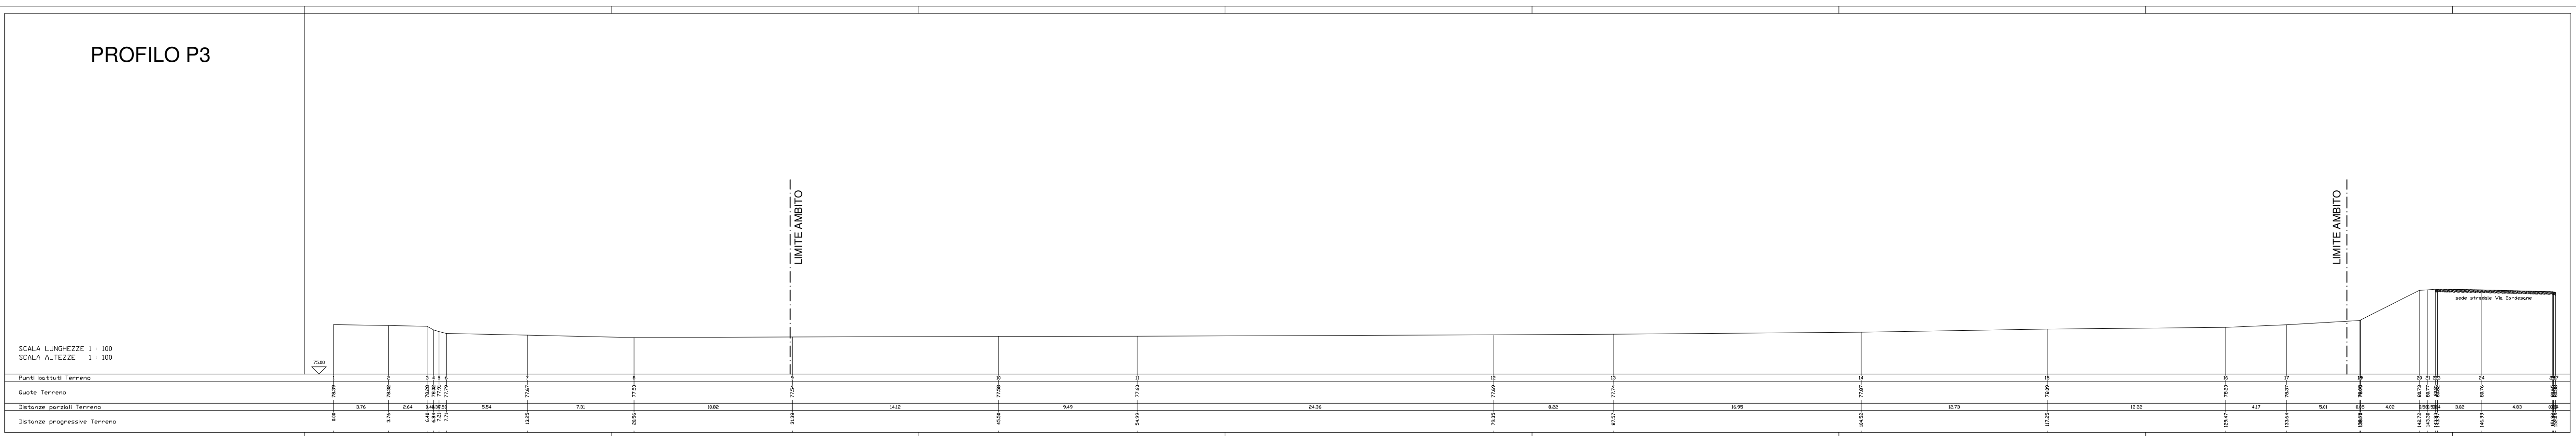

SEZIONE 1:250 - PROFILO P4

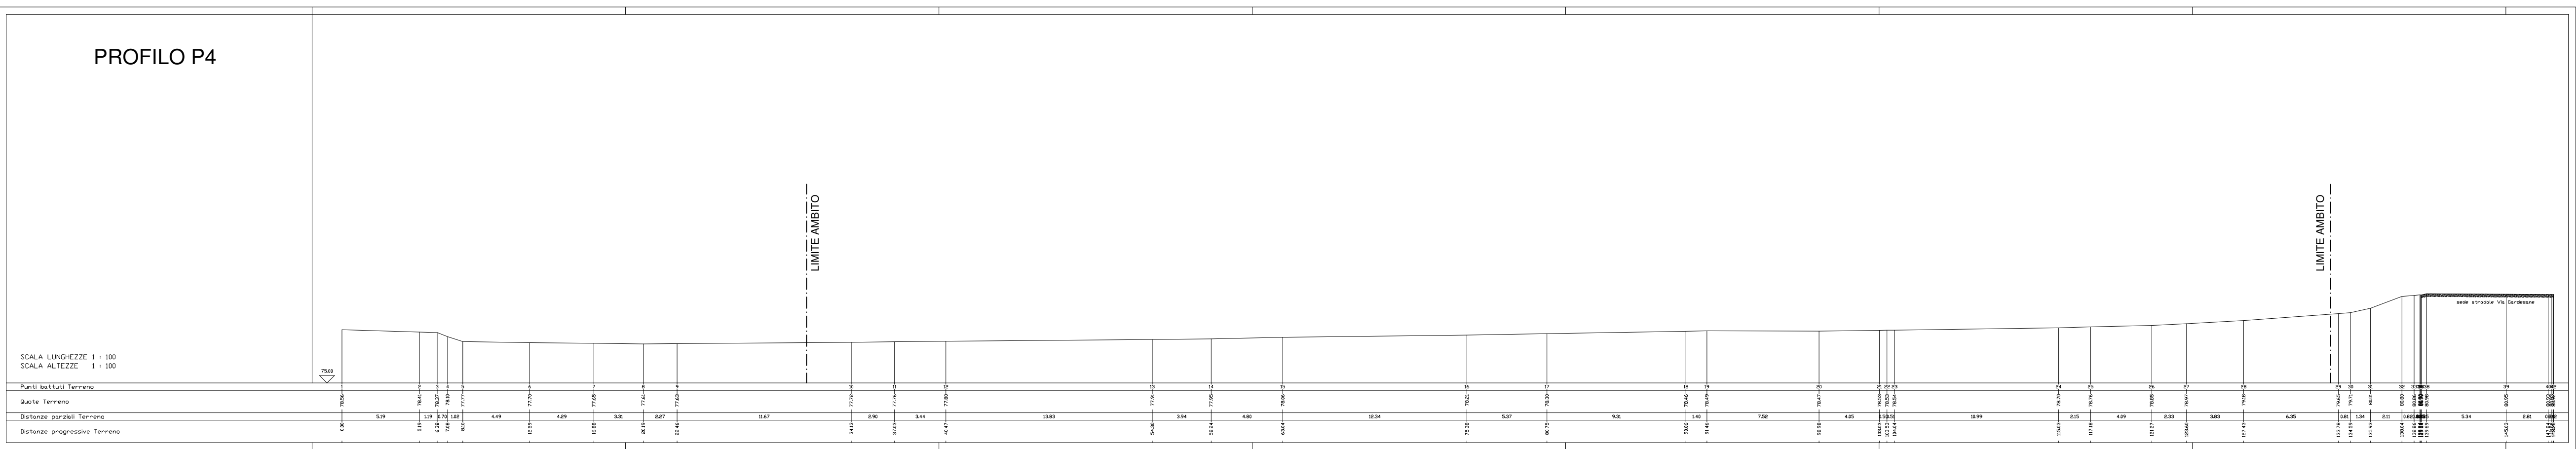

FOTOGRAFIE DEI DINTORNI E DELL'AMBITO DI INTERVENTO

