STUDIO - SEGALA
Michele Segala architetto
Via San Salvatore Corte Regia 6 37121 Verona IT
tel +39 045 590903 cel +39 348 7414227
email info@studio-segala.it www.studio-segala.it

C O M U N E
DI
V E R O N A

COMMITTENZA
MION IMMOBILIARE SPA
P.IVA 00531290237
VIA P. VASSANELLI 21/23
37012 BUSSOLENGO (VR)

TAVOLA:
TAV. 09-A.02
PUA_VIABIONDE363

REVISIONE:
01 - 30.11.2016
02 - 09.01.2016
03 -
04 -

SCALA: 1:200 1:100

DISEGNO: M.R.
APPROVATO: M.S.
DATA: 08.07.2016
AGGIORNATO: 09.01.2016
FILE:
TAV.09-A.02_OPERE URB_STRADE.DWG

PUA
VIA BIONDE_363
PER LA REALIZZAZIONE DI UN PIANO URBANISTICO MISTO COMMERCIALE RESIDENZIALE IN VERONA, VIA BIONDE, ATO 3, CIRCOSCRIZIONE 3, DENOMINATO PUA "VIA BIONDE_363"



PROGETTO: Arch. Michele Segala, Arch. Roberta Corradini, Ing. Margherita Rizzi
COLLABORATORI:
IMPIANTI A RETE: Ing. Ilario Rossi, Ing. Anna Rossi
GEOLOGIA: Geol. Franco Gandini
TOPOGRAFIA: Geom. Mauro Raffermo

OGGETTO:
OPERE DI URBANIZZAZIONE
OPERE STRADALI

PROGETTISTA: ARCH. MICHELE SEGALA
COMMITTENTE: MION IMMOBILIARE S.P.A.

Questo disegno non si può riprodurre ne' copiare, ne' comunicare a terze persone od a case concorrenti senza il nostro consenso (vigenti leggi sulle privative industriali e sulla tutela delle opere dell'ingegno)

LEGENDA


- AMBITO DI INTERVENTO
  SUPERFICIE TERRITORIALE AMPLIATA REALE (ST***) (5230,09 MQ+902,07 MQ) 6132,16 MQ
  SUPERFICIE TERRITORIALE AMPLIATA (ST**) per il calcolo VS, permeabilità, Da e Dar (5370,00 MQ+902,07 MQ) 6272,07 MQ
- SUP. FONDIARIA LOTTO 1 - RESIDENZIALE 836,26 MQ
- SUP. FONDIARIA LOTTO 2 - COMMERCIALE 2206,18 MQ
- LIMITE EDIFICABILE FUORI TERRA
- LIMITE EDIFICABILE INTERRATI

OPERE DI URBANIZZAZIONE
- OPERE DI URBANIZZAZIONE
- OPERE DI URBANIZZAZIONE EXTRA AMBITO
- STRALCIO FUNZIONALE UNICO: opere di urbanizzazione da realizzarsi per lotti 1 e 2


79.41 slm = 00.00 QUOTA LIVELLO CAPOSALDO
xx.xx qsf QUOTA DI LIVELLO STATO DI FATTO
xx.xx qsp QUOTA DI LIVELLO DI PROGETTO

LEGENDA SEGNALETICA VERTICALE					
	Pali alti per cartellonistica	7		Attraversamento pedonale Figura II 303 Art. 35	1
STOP	Fermarsi dare precedenza Figura II Art. 107	2	P	Parcheggio Figura 76 Art. 120	2
	Dare precedenza Figura II 36 Art. 106	3			


SEZIONE A-A' scala 1:100

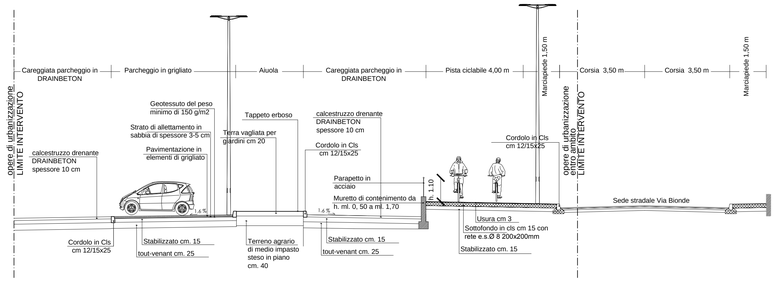


SEZIONE B-B' scala 1:100

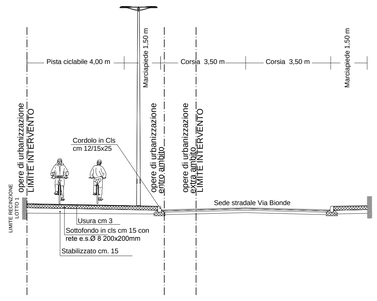


SEZIONE C-C' scala 1:100

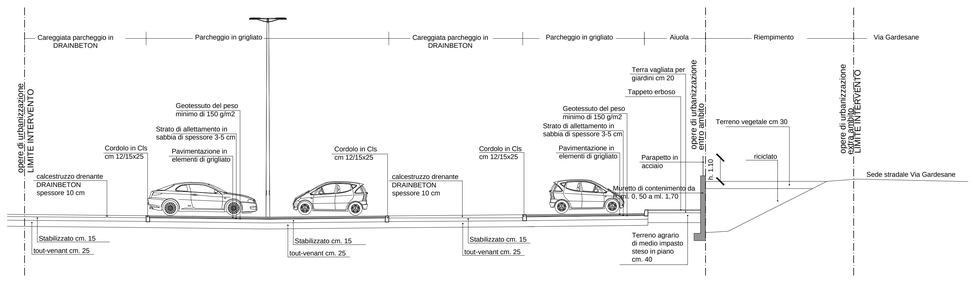

SEZIONE E-E' scala 1:100

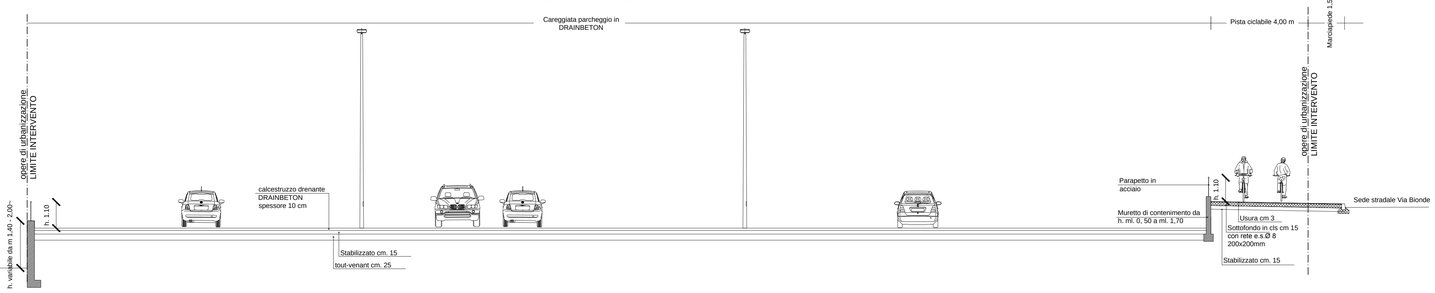

SEZIONE D-D' scala 1:100

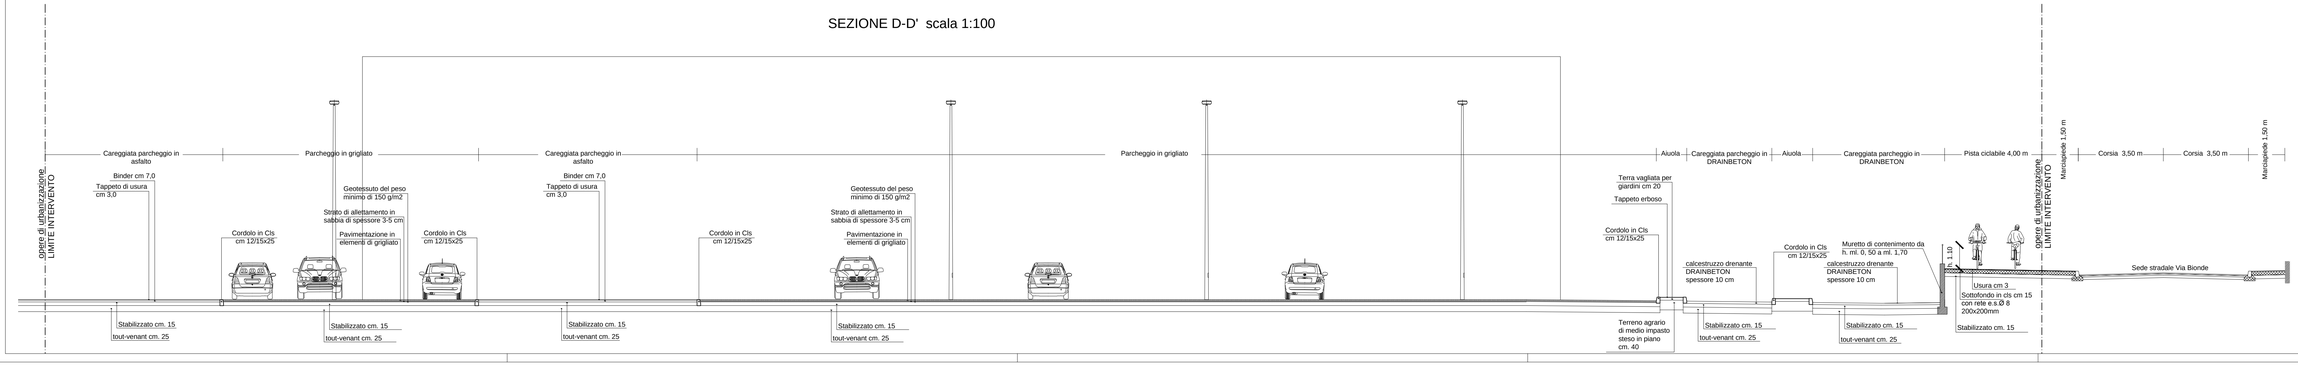

PLANIMETRIA GENERALE_OPERE STRADALI 1:200

