


RETE ENERGIA ELETTRICA

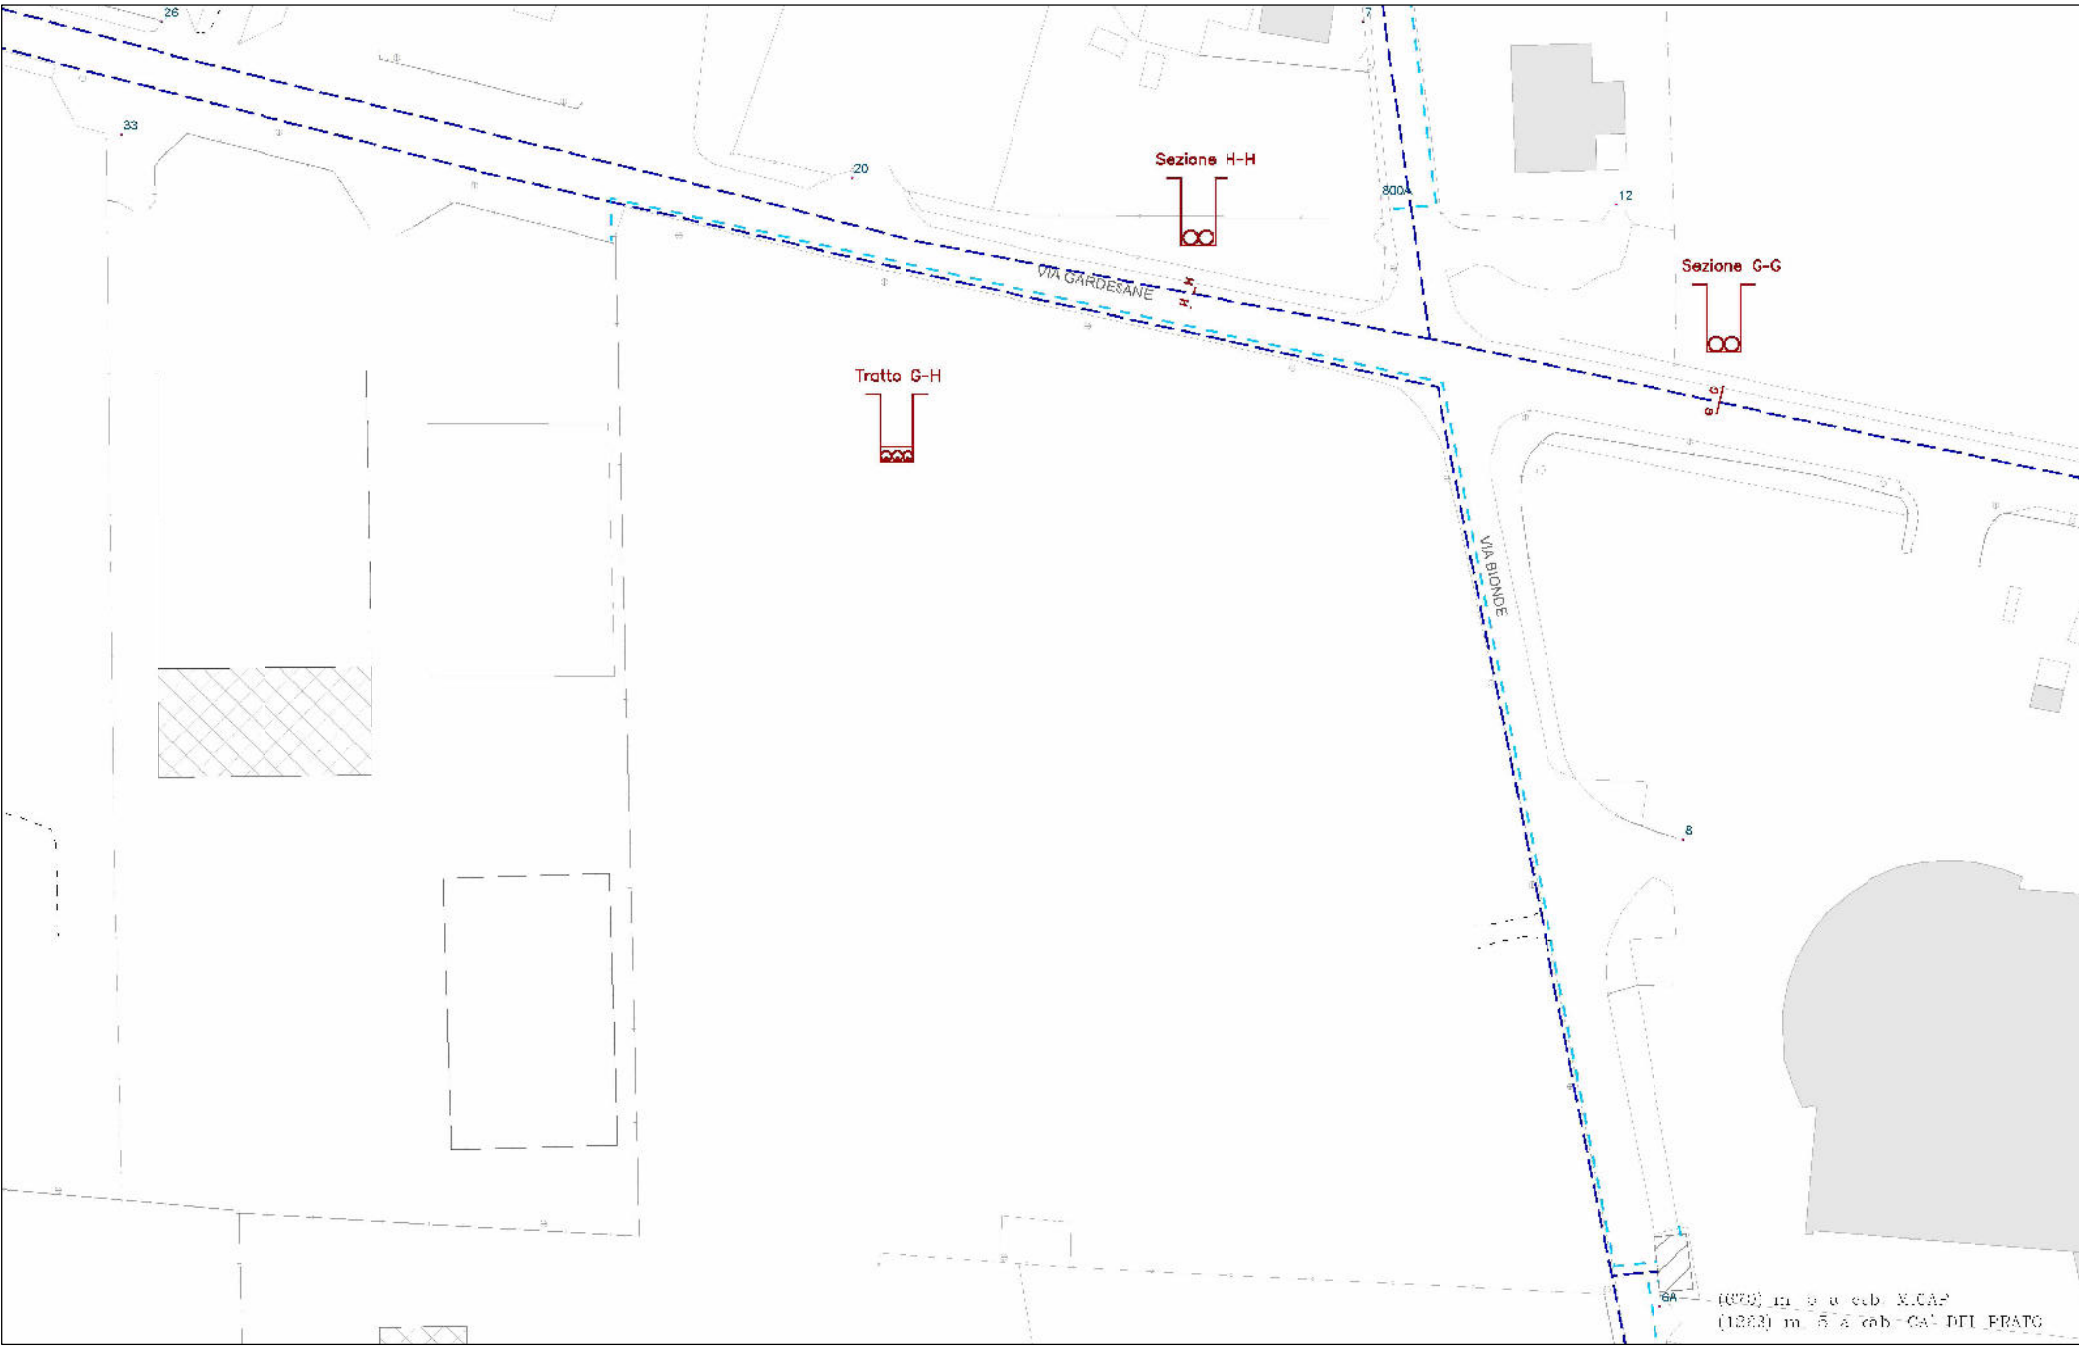


RETE ILLUMINAZIONE PUBBLICA



RETE ACQUEDOTTO




RETE FOGNATURA NERA

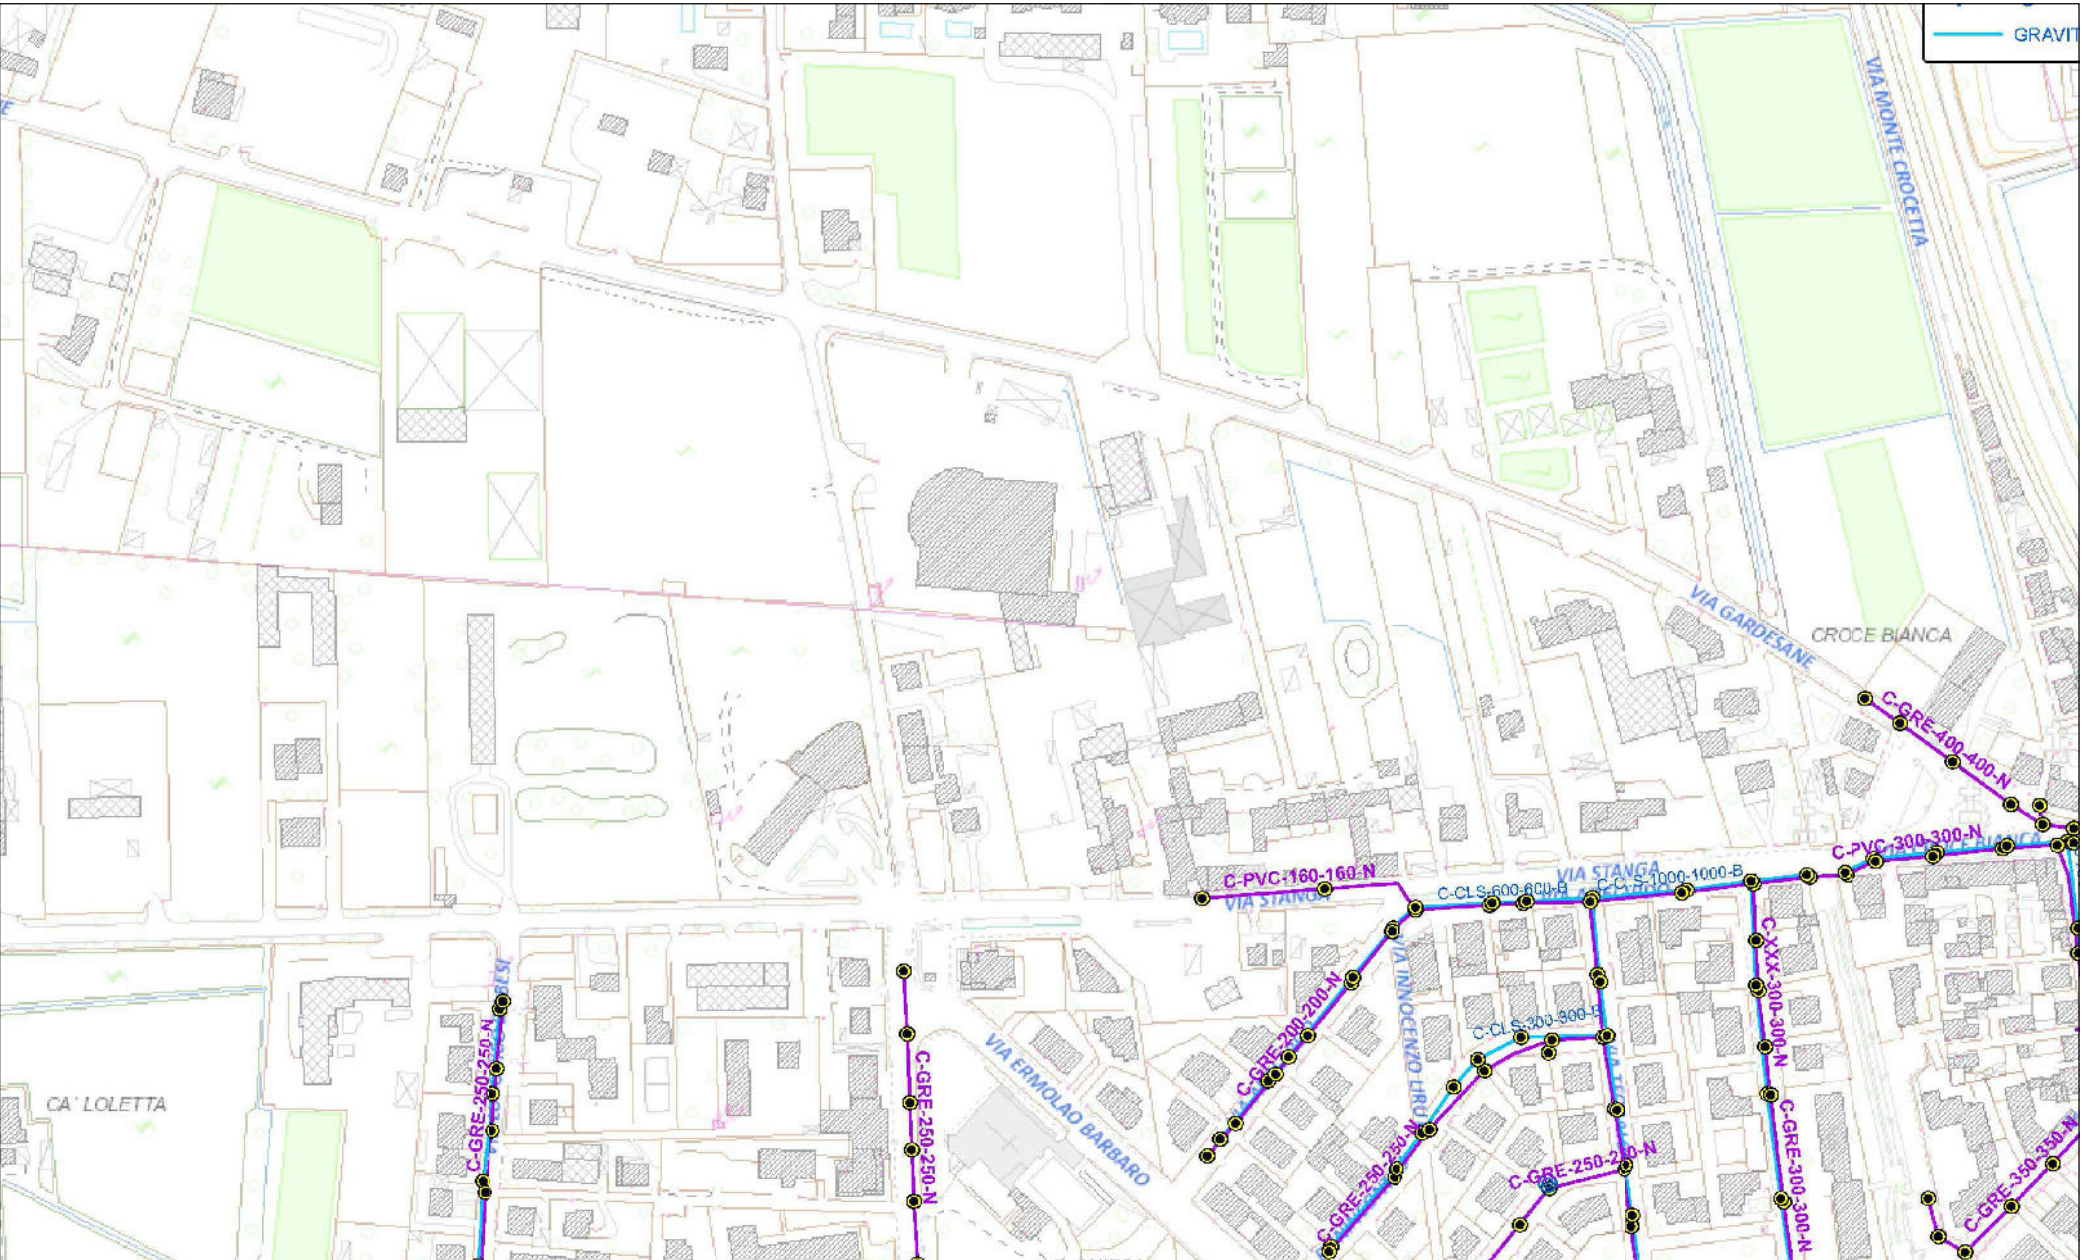


RETE GAS METANO BASSA PRESSIONE



ESTRATTO CARTA TECNICA REGIONALE
Elemento: 123163 "Madonna di Dossobuono" Scala 1:5000

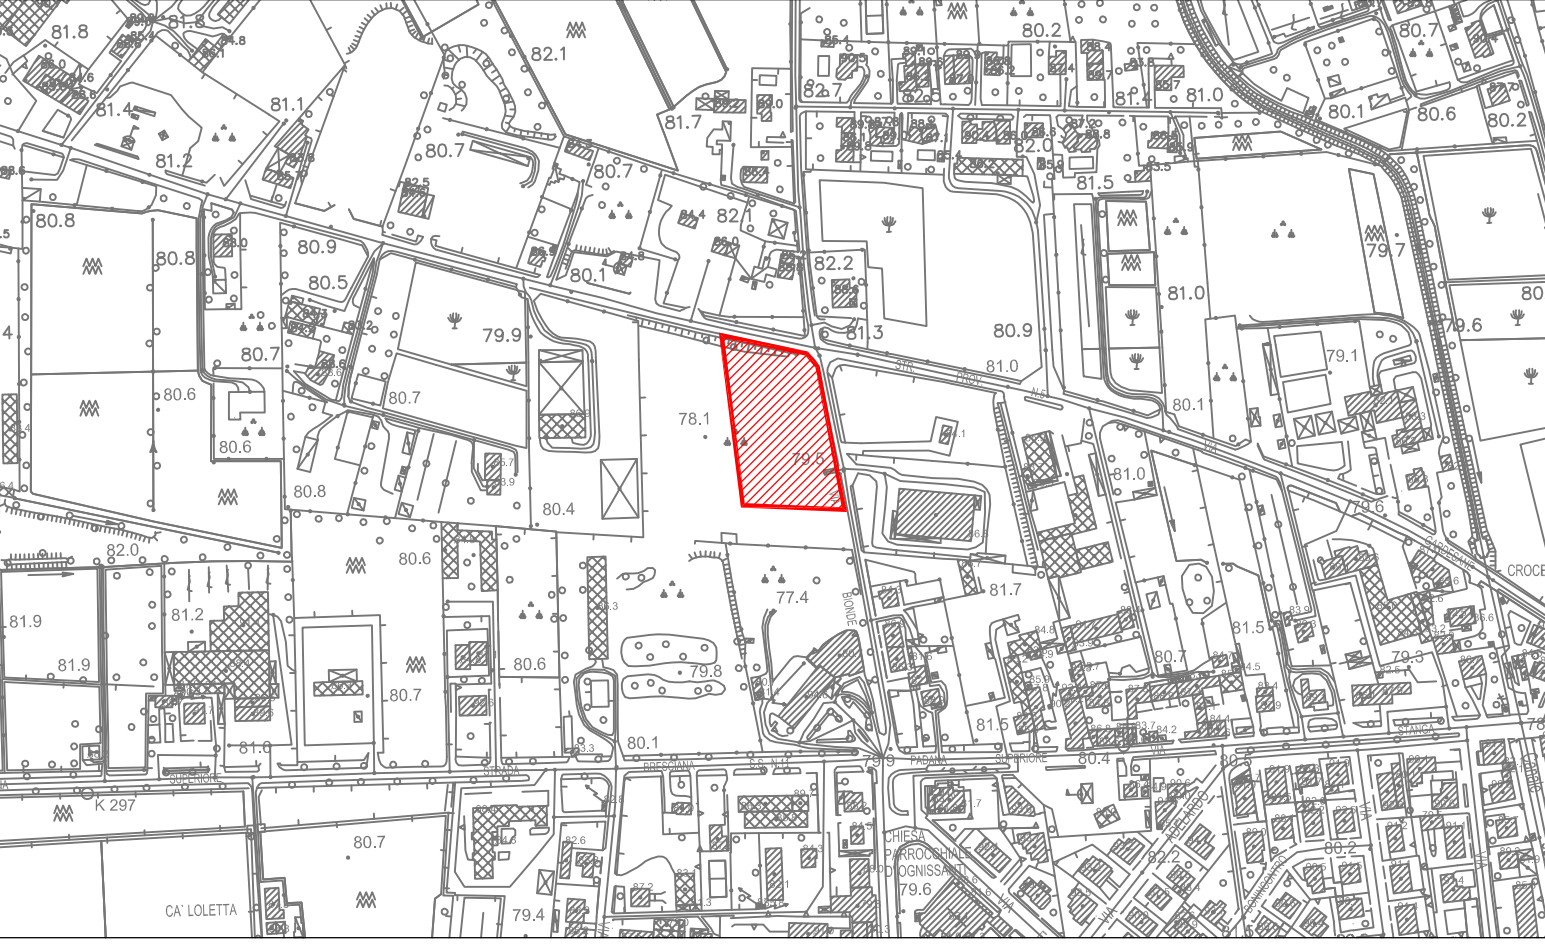

ESTRATTO ORTOFOTO

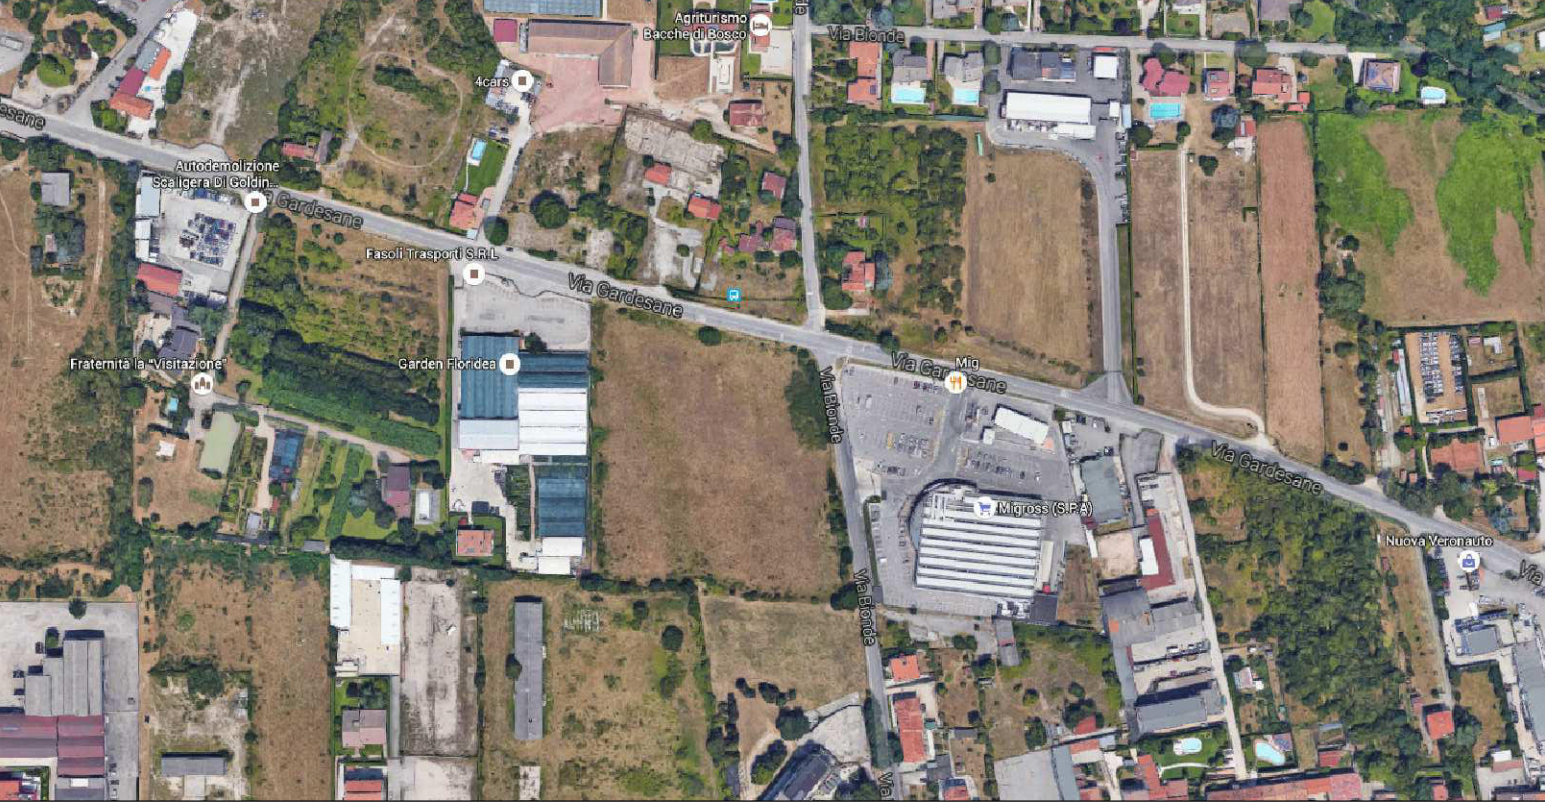



STUDIO - SEGALA

Michele Segala architetto

Via San Salvatore Corte Regia 6 37121 Verona IT
tel +39 045 590903 cel +39 348 7414227
email info@studio-segala.it www.studio-segala.it

COMUNE
DI
VERONA

COMMITENZA
MION IMMOBILIARE SPA
P.IVA 00531290237
VIA P. VASSANELLI 21/23
37012 BUSSOLENGO (VR)

TAVOLA:
05.01

REVISIONE:
01 - 30.11.2016
02 -
03 -
04 -

SCALA:
Varie

DISEGNO:
APPROVATO:
DATA: 08.07.2016
AGGIORNATO: 30.11.2016
FILE:
05.00 - RETI ESISTENTI DWG

OGGETTO:
PLANIMETRIA INFRASTRUTTURE A RETE
ESISTENTI

PUA
VIA BIONDE_363
PER LA REALIZZAZIONE DI UN PIANO
URBANISTICO MISTO COMMERCIALE
RESIDENZIALE IN VERONA, VIA BIONDE, ATO 3,
CIRCOSCRIZIONE 3, DENOMINATO PUA
"VIA BIONDE_363"



PROGETTO:
Arch. Michele Segala
Arch. Roberta Corradini
Ing. Margherita Rizzi

COLLABORATORI:
IMPIANTI A RETE :
Ing. Ilario Rossi
Ing. Anna Rossi

GEOLOGIA:
Geol. Franco Gandini

TOPOGRAFIA:
Geom. Mauro Raffermo

PROGETTISTI RETI SOTTOSERVIZI:
ING. ILARIO ROSSI
ING. ANNA ROSSI

PROGETTISTA ARCHITETTONICO:
ARCH. MICHELE SEGALA



COMMITTENTE:
MION IMMOBILIARE S.P.A.



PROGETTISTA ARCHITETTONICO:
ARCH. MICHELE SEGALA



COMMITTENTE:
MION IMMOBILIARE S.P.A.

Questo disegno non si può riprodurre né copiare, né comunicare a terze persone od a case concorrenti
senza il nostro consenso (vigenti leggi sulle privative industriali e sulla tutela delle opere dell'ingegno)