PLANIMETRIA DI PROGETTO Scala 1:250

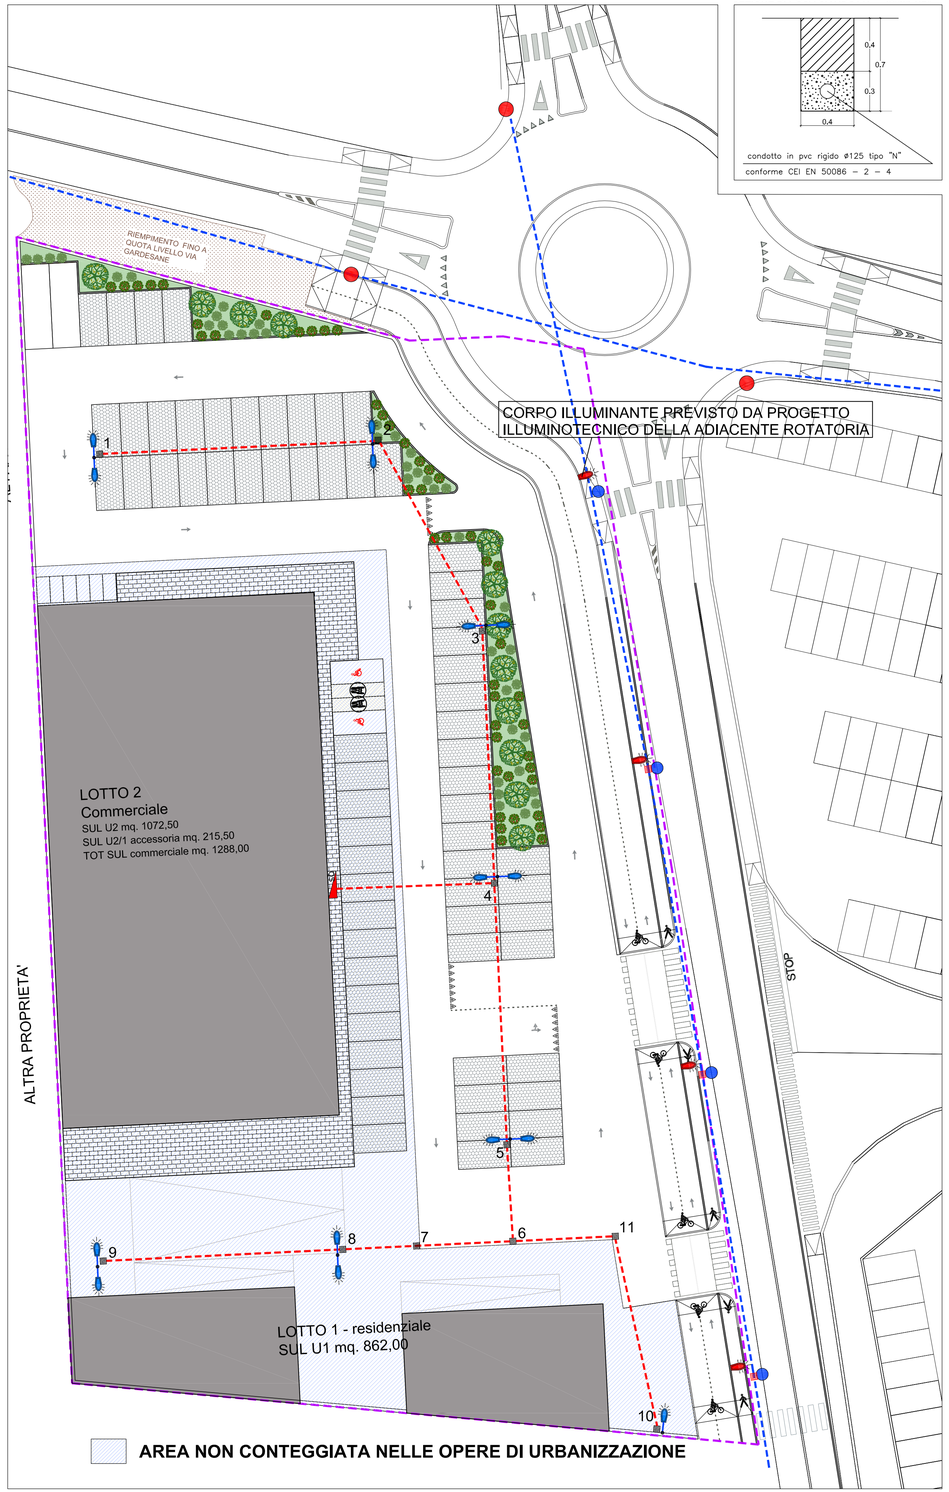

SEZIONE DI POSA CAVIDOTTI Scala 1:20

LEGENDA

	Confine ambito
	Linea illuminazione pubblica interrata esistente
	Linea illuminazione di progetto in canalizzazione PVC DN125 conforme alle norme CEI EN 50086-2-4, cavo FG7R 4x1x16 - IN AMBITO
	Pozzetti IP esistenti da mantenere
	Pozzetti IP di progetto con numero progressivo: prolunghe prefabbricate in cls luce 40x40x50 con prolunga in cls da 10 cm + chiusino in ghisa
	Punto luce di progetto LUNGO VIA BIONDE: palo conico in acciaio zincato da 9 m f.t. e corpo illuminante CREE, con copertura in alluminio, mod. XSPB 023MEB -K_24-Q6 XSP2 - B - Type 3ME - Q6 di potenza pari a 73 W e montaggio in testapalo. Alla base del sostegno installare segnalatore presenza (strisce gialle e nere)
	Punto luce di progetto IN AMBITO: palo conico in acciaio zincato da 8 m f.t. e corpo illuminante SITECO, con copertura in alluminio, mod. Streetlight 10 midi LED, ST1.2a, Cod. 5XA5824K1B08P di potenza pari a 140 W e sbraccio singolo da 1 m
	Punto luce di progetto IN AMBITO: palo conico in acciaio zincato da 8 m f.t. e corpo illuminante SITECO, con copertura in alluminio, mod. Streetlight 10 midi LED, ST1.2a, Cod. 5XA5824K1B08P di potenza pari a 140 W e sbraccio doppio da 1 m
	punto luce pubblico esistente
	punto luce pubblico esistente (corpo illuminante + sostegno) da spostare e sostituire con uno di progetto
QS	Quadro di controllo per illuminazione parcheggi ed aree esterne

ESTRATTO RETE IP ESISTENTE

PUNTO LUCE CON CORPO ILLUMINANTE DA 75 W A LED
LUNGO STRADA PUBBLICA VIA BIONDE

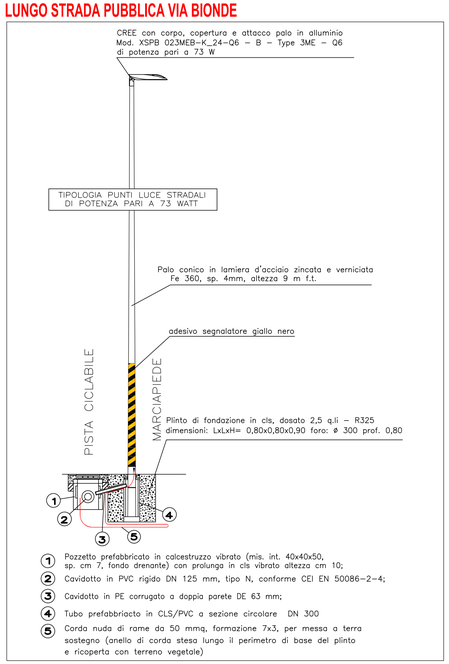

PUNTO LUCE CON SBRACCIO SINGOLO E CORPO ILLUMINANTE DA 140 W A LED
IN AMBITO

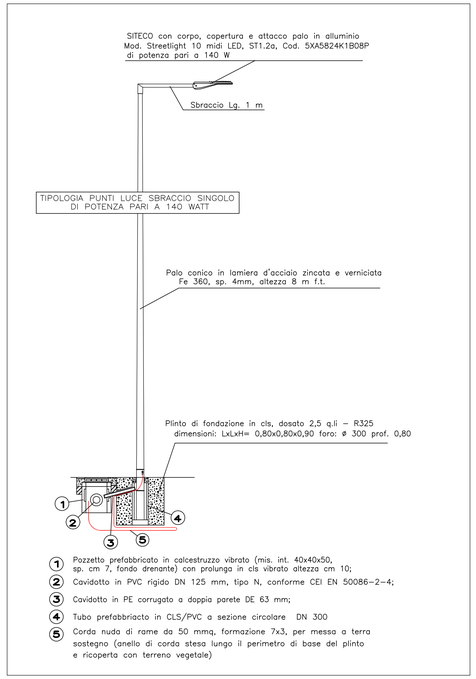

PUNTO LUCE CON SBRACCIO DOPPIO E CORPO ILLUMINANTE DA 140 W A LED
IN AMBITO

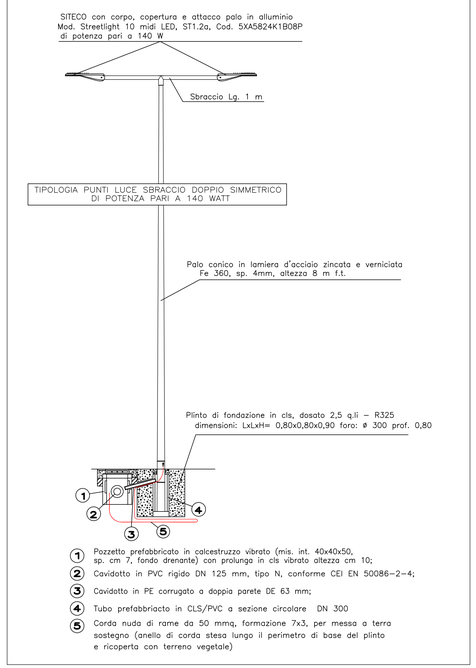

ESTRATTO CARTA TECNICA REGIONALE
Elemento: 123163 "Madonna di Dossobuono" Scala 1:5000

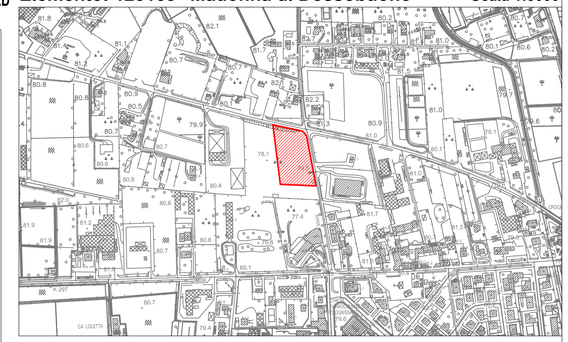

ESTRATTO ORTOFOTO

STUDIO - SEGALA
Michele Segala architetto
Via San Salvatore Corte Regia 6 - 37129 Verona - IT
tel +39 045 8344427 fax +39 045 8344427
email info@studio-segala.it www.studio-segala.it

COMUNE DI VERONA

COMMITTENZA
MION IMMOBILIARE SPA
P.IVA 00531290237
VIA P. VASSANELLI 21/23
37012 BUSSOLENGO (VR)

TAVOLA:
09-E.02

REVISIONE:
01 - 30.11.2016
02 - 09.01.2017
03 -
04 -

SCALA: Varie
DISEGNO:
APPROVATO:
DATA: 08.07.2016
AGGIORNATO: 09.01.2017
FILE: 09-E.02 - RETE ILLUMINAZIONE PUBBLICA.DWG

PUA
VIA BIONDE_363
PER LA REALIZZAZIONE DI UN PIANO URBANISTICO MISTO COMMERCIALE RESIDENZIALE IN VERONA, VIA BIONDE, ATO 3, CIRCOSCRIZIONE 3, DENOMINATO PUA "VIA BIONDE_363"

PROGETTO: Arch. Michele Segala, Arch. Roberta Corradini, Ing. Margherita Rizzi
COLLABORATORI:
IMPIANTI A RETE: Ing. Ilario Rossi, Ing. Anna Rossi
GEOLOGIA: Geol. Franco Gandini
TOPOGRAFIA: Geom. Mauro Raffermo

OGGETTO:
RETE ILLUMINAZIONE PUBBLICA

PROGETTISTI RETI SOTTOSERVIZI:
ING. ILARIO ROSSI — ING. ANNA ROSSI

PROGETTISTA ARCHITETTONICO:
ARCH. MICHELE SEGALA

COMMITTENTE: MION IMMOBILIARE S.P.A.

Questo disegno non si puo' riprodurre ne' copiare, ne' comunicare a terze persone od a case concorrenti senza il nostro consenso (vigenti leggi sulle privative industriali e sulla tutela delle opere dell'ingegno)