


PLANIMETRIA DI PROGETTO Scala 1:250




LEGENDA

	POZZO PERDENTE DI PROGETTO Ø 1,5 m, H = 8,5 m NON COMPUTATO NELLE OPERE DI URBANIZZAZIONE
	POZZO PERDENTE DI PROGETTO Ø 1,5 m, H = 8,5 m NON COMPUTATO NELLE OPERE DI URBANIZZAZIONE
	CADITOIA PREVISTA DA PROGETTO ROTATORIA
	CADITOIA DI PROGETTO
	TUBAZIONE DI PROGETTO scatolare cls 1200x800 mm NON COMPUTATO NELLE OPERE DI URBANIZZAZIONE
	TUBAZIONE DI PROGETTO PVC Ø 350 NON COMPUTATA NELLE OPERE DI URBANIZZAZIONE
	TUBAZIONE DI PROGETTO PVC Ø 160 NON COMPUTATA NELLE OPERE DI URBANIZZAZIONE
	TUBAZIONE DI PROGETTO PVC Ø 160
	TUBAZIONE DI PROGETTO PVC Ø 350
	TUBAZIONE DI PROGETTO PVC Ø 250
	POZZETTO DI RACCORDO Ø1.0 m ispezionabile
	POZZETTO DECONTATORE 1 m x 1 m


PARTICOLARE POZZO PERDENTE Scala 1:50

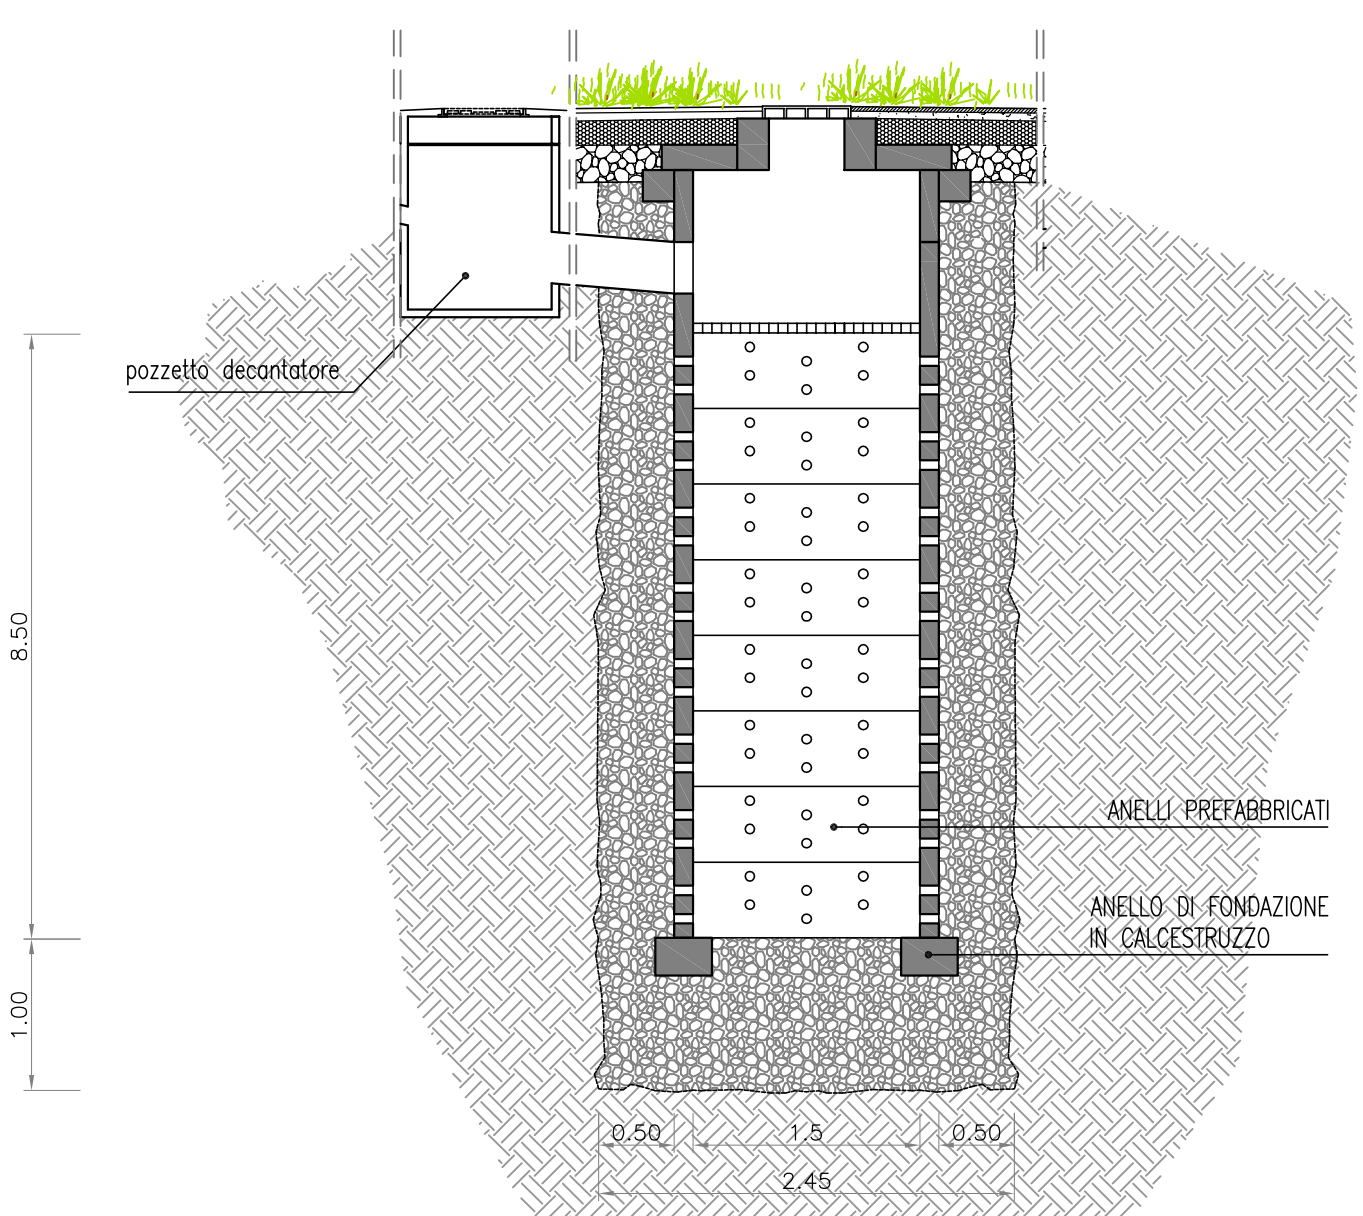


PARTICOLARE CADITOIA Scala 1:20

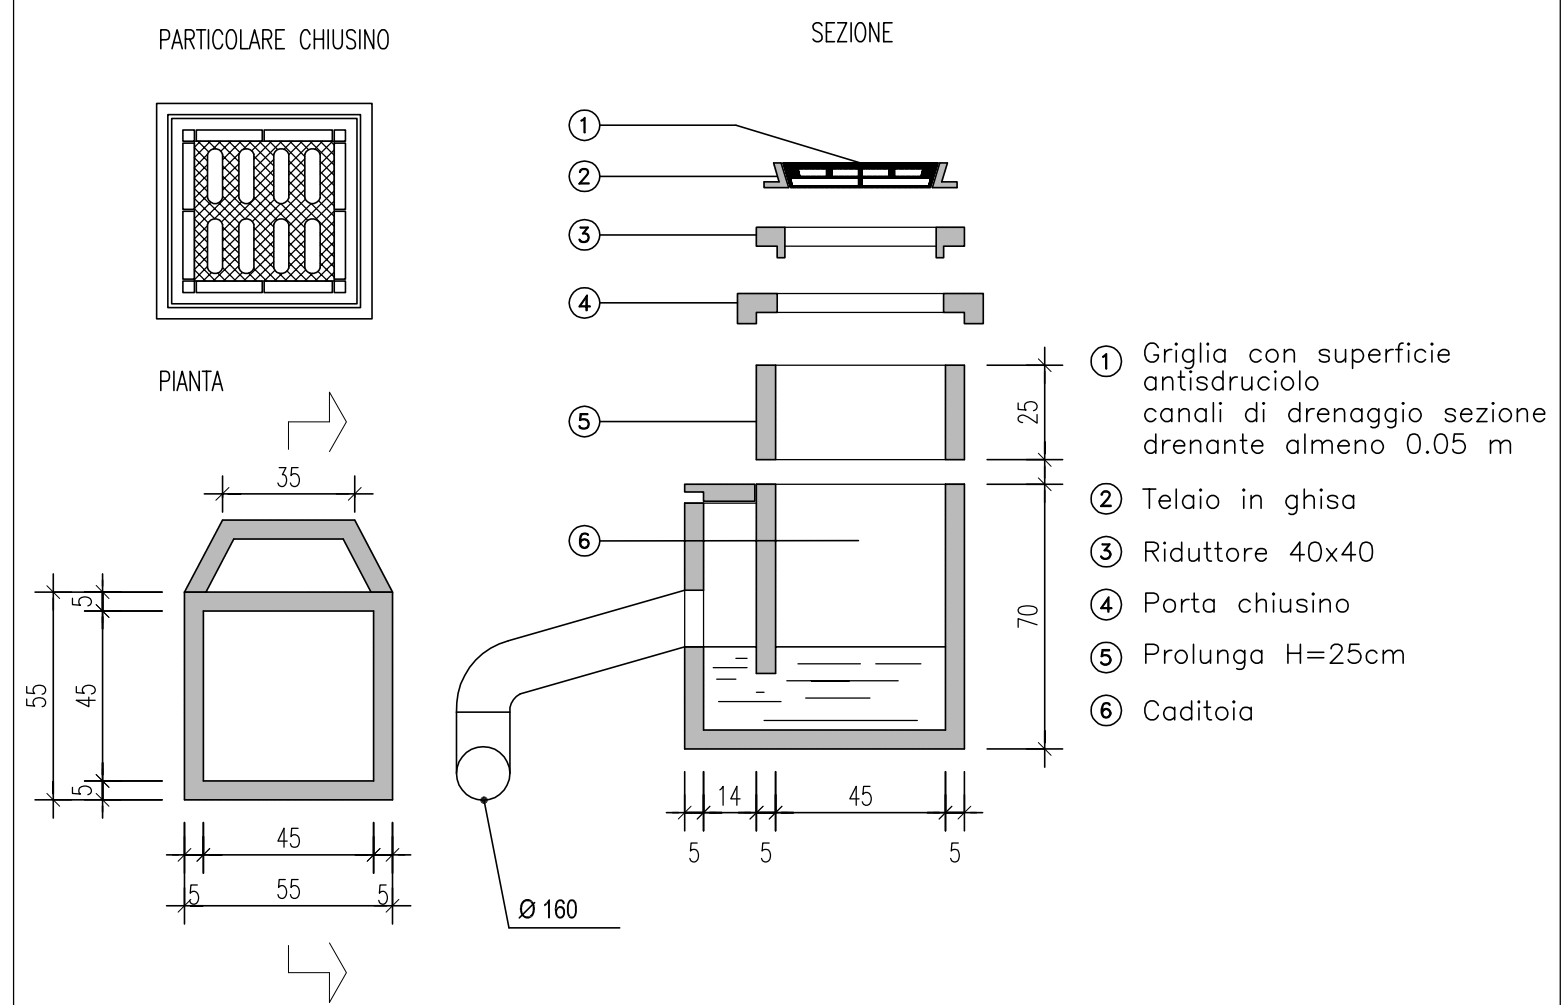


SEZIONE DI POSA TIPO Scala 1:25

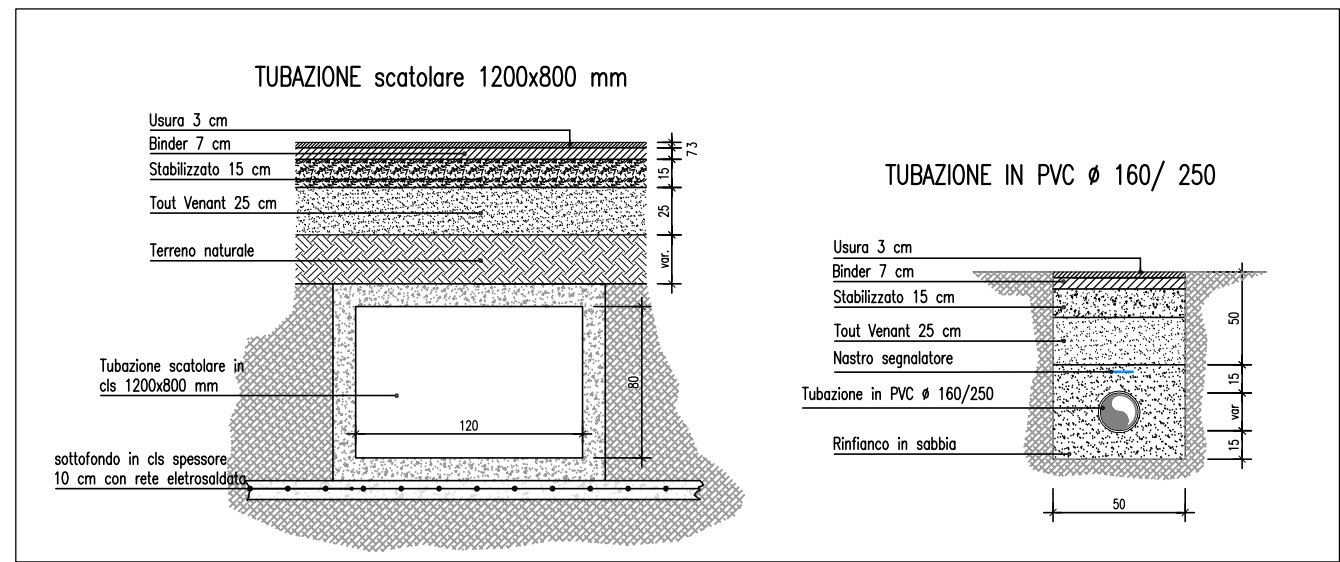

ESTRATTO CARTA TECNICA REGIONALE
Elemento: 123163 "Madonna di Dossobuono" Scala 1:5000

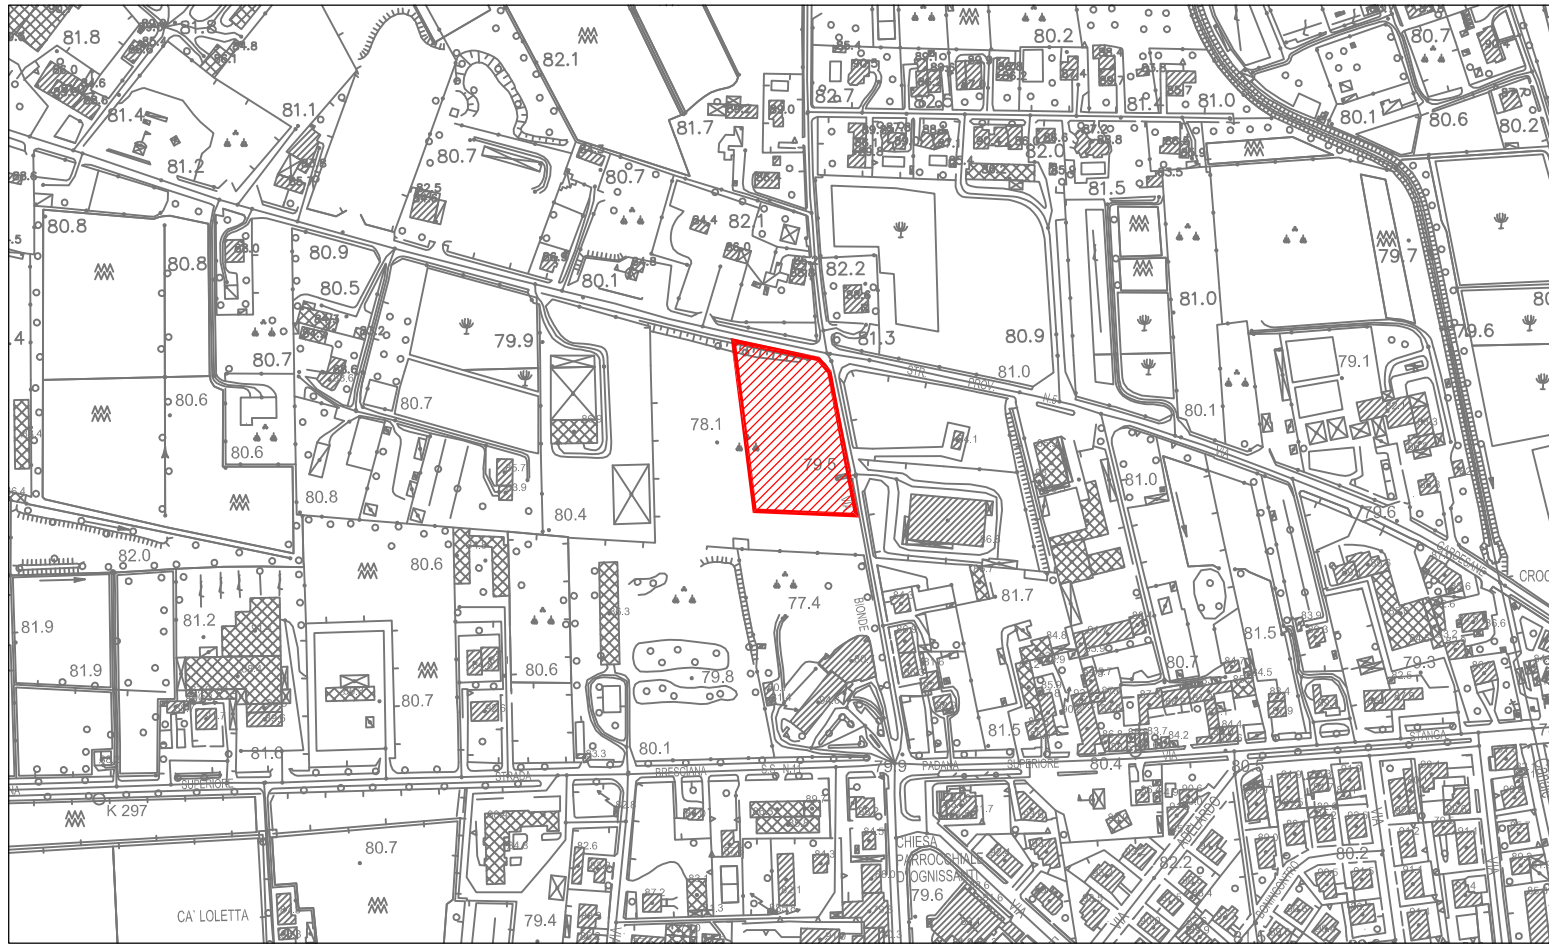

ESTRATTO ORTOFOTO

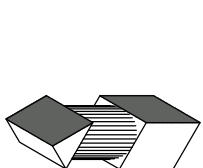

STUDIO - SEGALA
Michele Segala architetto

Via San Salvatore Corte Regia 6 - 37121 Verona - IT
tel. +39 046 590903 - cel. +39 346 7414227
email info@studio-segala.it www.studio-segala.it

COMUNE
DI
VERONA

COMMITTENZA
MION IMMOBILIARE SPA
P.IVA 00531290237
VIA P. VASSANELLI 21/23
37012 BUSSOLENGO (VR)

TAVOLA:
09-H.02

REVISIONE:
01 - 30.11.2016
02 - 09.01.2017
03 -
04 -

SCALA:
Varie

DISEGNO:
APPROVATO:
DATA: 08.07.2016
AGGIORNATO: 09.01.2017

FILE:
09-H.02 - RETE ACQUE METEORICHE.DWG

OGGETTO:

RETE ACQUE METEORICHE

PROGETTISTI RETI SOTTOSERVIZI:
ING. ILARIO ROSSI



COMMITTENTE:

PUA
VIA BIONDE 363
PER LA REALIZZAZIONE DI UN PIANO
URBANISTICO MISTO COMMERCIALE
RESIDENZIALE IN VERONA, VIA BIONDE, ATO 3,
CIRCOSCRIZIONE 3, DENOMINATO PUA
"VIA BIONDE_363"



PROGETTO:
Arch. Michele Segala
Arch. Roberta Corradini
Ing. Margherita Rizzi


COLLABORATORI:
IMPIANTI A RETE:
Ing. Ilario Rossi
Ing. Anna Rossi

GEOLOGIA:
TOPOGRAFIA:
Geom. Franco Gandini
Geom. Mauro Rafferme

PROGETTISTA ARCHITETTONICO:

ARCH. MICHELE SEGALA

PROGETTISTA ARCHITETTONICO:
ARCH. MICHELE SEGALA

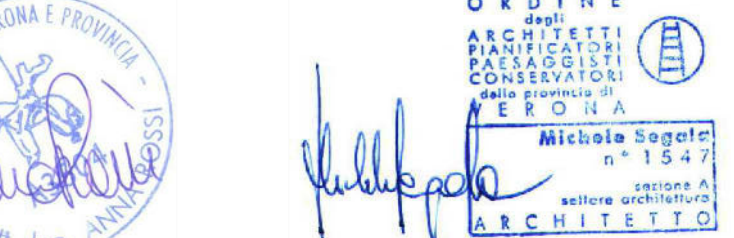

COMMITTENTE:
MION IMMOBILIARE S.P.A.

Questo disegno non si può riprodurre né copiare, né comunicare a terze persone od a case concorrenti
senza il nostro consenso (vigenti leggi sulle privative industriali e sulla tutela delle opere dell'ingegno)