PLANIMETRIA DI PROGETTO Scala 1:200

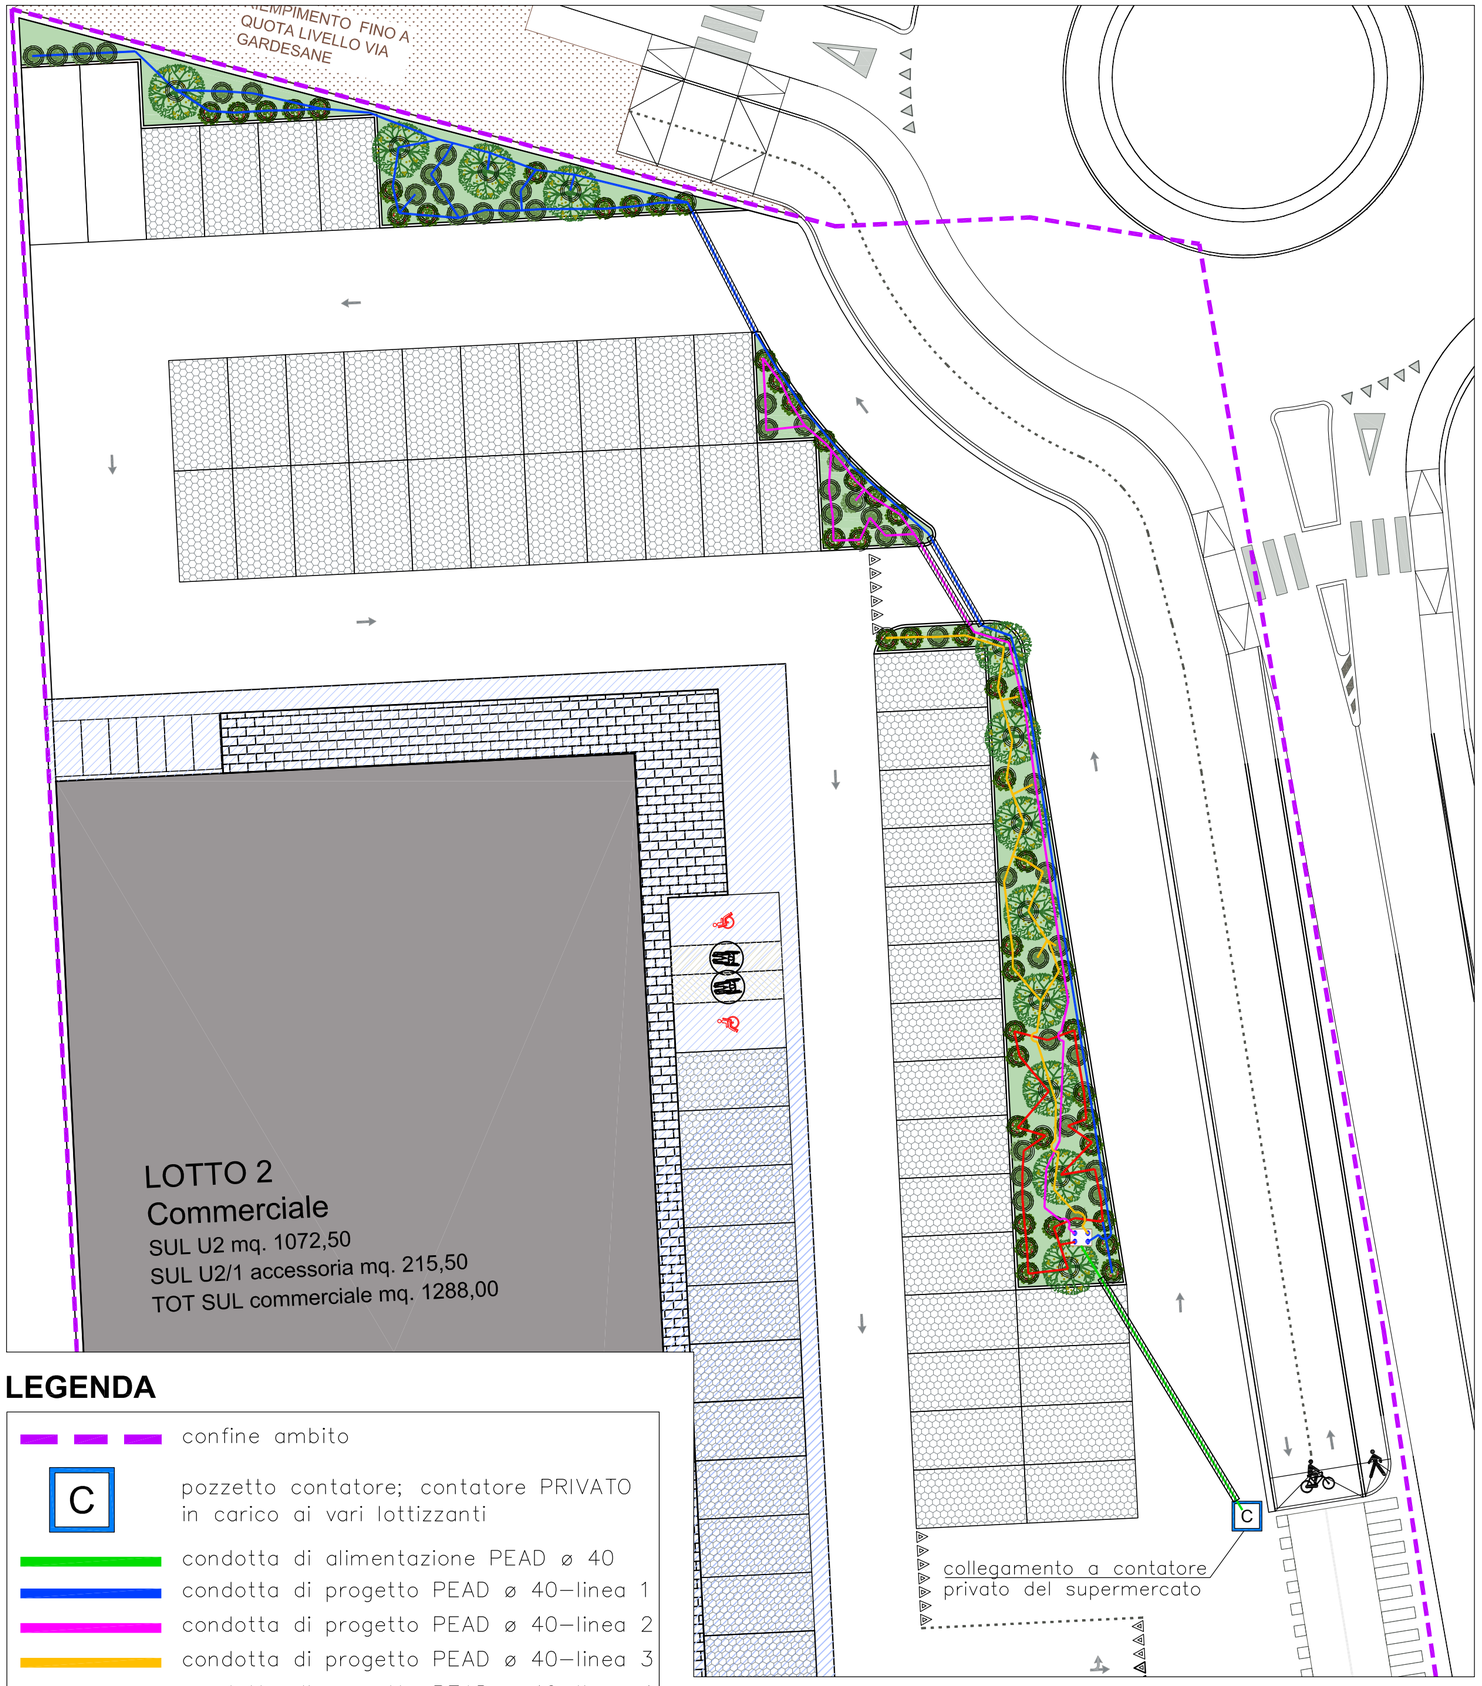

LEGENDA

- confine ambito
- C — pozzetto contatore; contatore PRIVATO in carico ai vari lottizzanti
- condotta di alimentazione PEAD ø 40
- condotta di progetto PEAD ø 40–linea 1
- condotta di progetto PEAD ø 40–linea 2
- condotta di progetto PEAD ø 40–linea 3
- condotta di progetto PEAD ø 40–linea 4
- centralina controllo elettrovalvole a 4 vie con riduttore di pressione
- anello gocciolante per irrigazione piante
- tubo camicia ø 110

PARTICOLARE IRRIGATORI

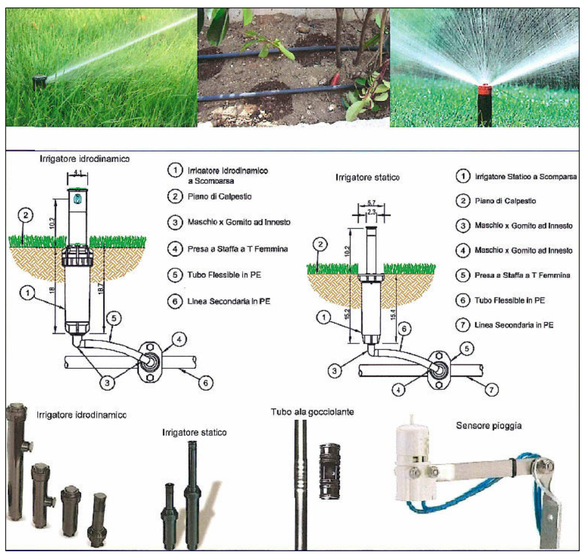

PARTICOLARE POZZETTO ELETTROVALVOLE

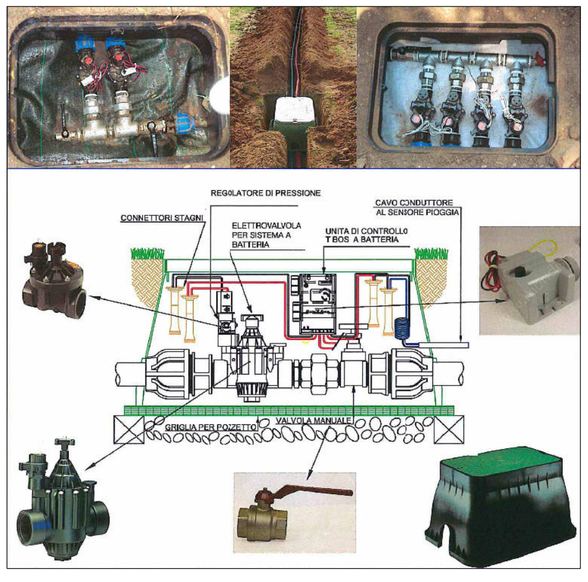

ESTRATTO CARTA TECNICA REGIONALE
Elemento: 123163 "Madonna di Dossobuono" Scala 1:5000

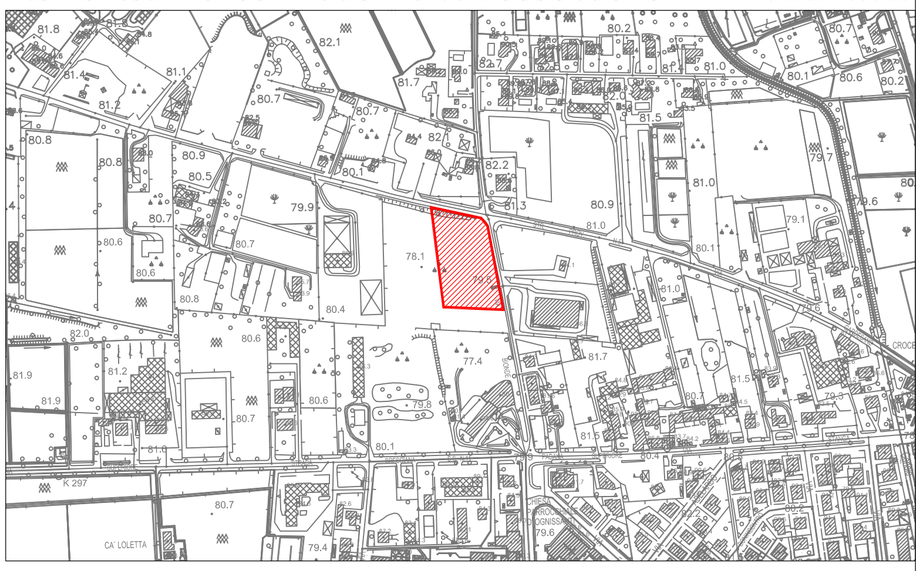

ESTRATTO ORTOFOTO

STUDIO - SEGALA
Michele Segala architetto
Via San Salvatore Corte Regia 6 37121 Verona IT
tel +39 045 590903 cel +39 348 7414227
email info@studio-segala.it www.studio-segala.it

COMUNE DI VERONA

COMMITTENZA

MION IMMOBILIARE SPA

P.IVA 00531290237
VIA P. VASSANELLI 21/23
37012 BUSSOLENGO (VR)

TAVOLA:

09-I.02

REVISIONE:

01 - 30.11.2016
02 - 09.01.2017
03 -
04 -

SCALA: Varie

DISEGNO:
APPROVATO:

DATA: 08.07.2016
AGGIORNATO: 09.01.2017

FILE:
09-I.02 - RETE IRRIGAZIONE AREA VERDE.DWG

PUA
VIA BIONDE_363

PER LA REALIZZAZIONE DI UN PIANO URBANISTICO MISTO COMMERCIALE RESIDENZIALE IN VERONA, VIA BIONDE, ATO 3, CIRCOSCRIZIONE 3, DENOMINATO PUA "VIA BIONDE_363"

PROGETTO: Arch. Michele Segala
Arch. Roberta Corradini
Ing. Margherita Rizzi

COLLABORATORI:
IMPIANTI A RETE : Ing. Ilario Rossi
Ing. Anna Rossi
GEOLOGIA: Geol. Franco Gandini
TOPOGRAFIA: Geom. Mauro Ralfermo

OGGETTO:

RETE IRRIGAZIONE AREA VERDE

PROGETTISTI RETI SOTTOSERVIZI:

ING. ILARIO ROSSI — ORDINE INGEGNERI VERONA E PROVINCIA — A3215 — Dott. Ing. ILARIO ROSSI

ING. ANNA ROSSI — ORDINE INGEGNERI VERONA E PROVINCIA — Dott. Ing. ANNA ROSSI

PROGETTISTA ARCHITETTONICO:

ARCH. MICHELE SEGALA — ORDINE degli ARCHITETTI PIANIFICATORI PAESAGGISTI CONSERVATORI della provincia di VERONA — Michele Segala n° 1547 sezione A settore architettura ARCHITETTO

COMMITTENTE: MION IMMOBILIARE S.P.A.

Questo disegno non si puo' riprodurre ne' copiare, ne' comunicare a terze persone od a case concorrenti senza il nostro consenso (vigenti leggi sulle privative industriali e sulla tutela delle opere dell'ingegno)