



LEGENDA SEGNALETICA VERTICALE					
	Pali alti per cartellonistica	7		Attraversamento pedonale Figura II 303 Art. 35	1
	Fermarsi dare precedenza Figura II Art. 107	2		Parcheggio Figura 76 Art. 120	2
	Dare precedenza Figura II 36 Art. 106	3			


SEZIONE A-A' scala 1:100

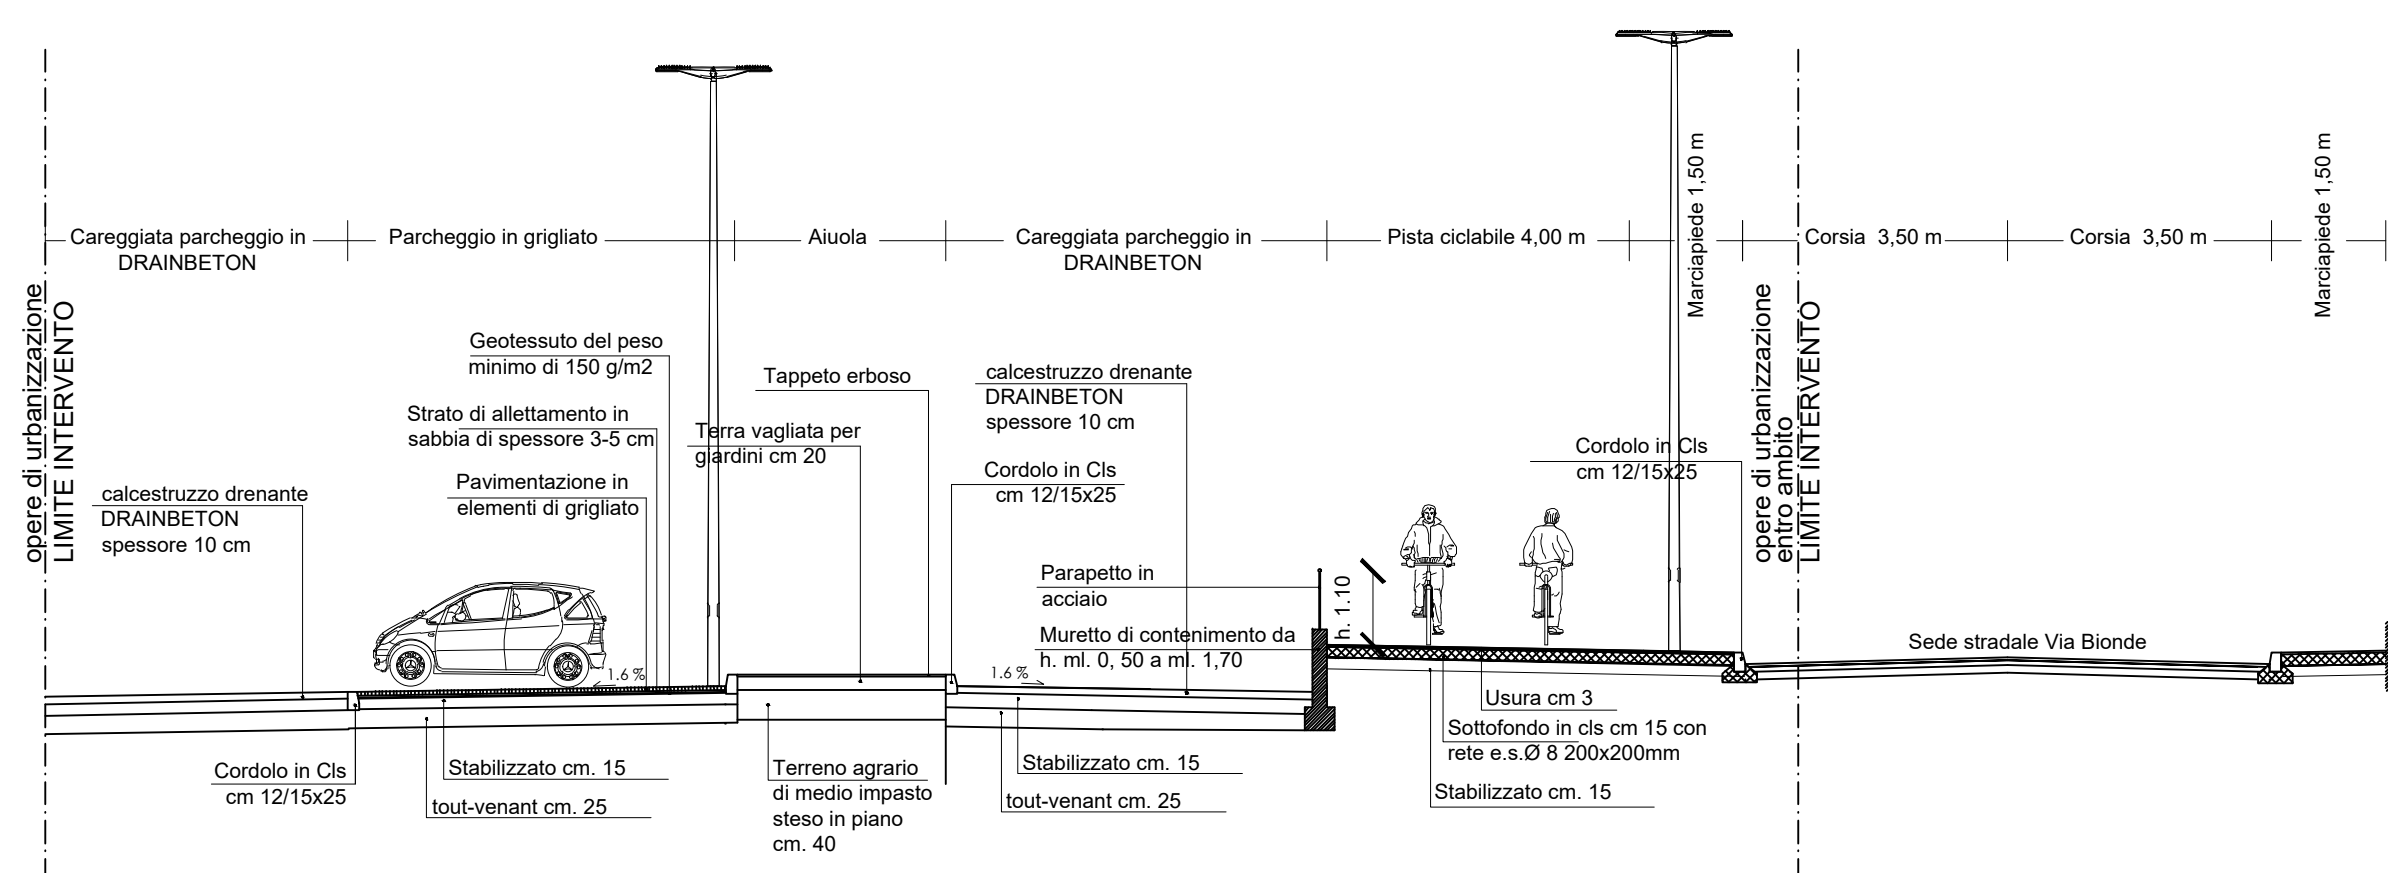


SEZIONE B-B' scala 1:100

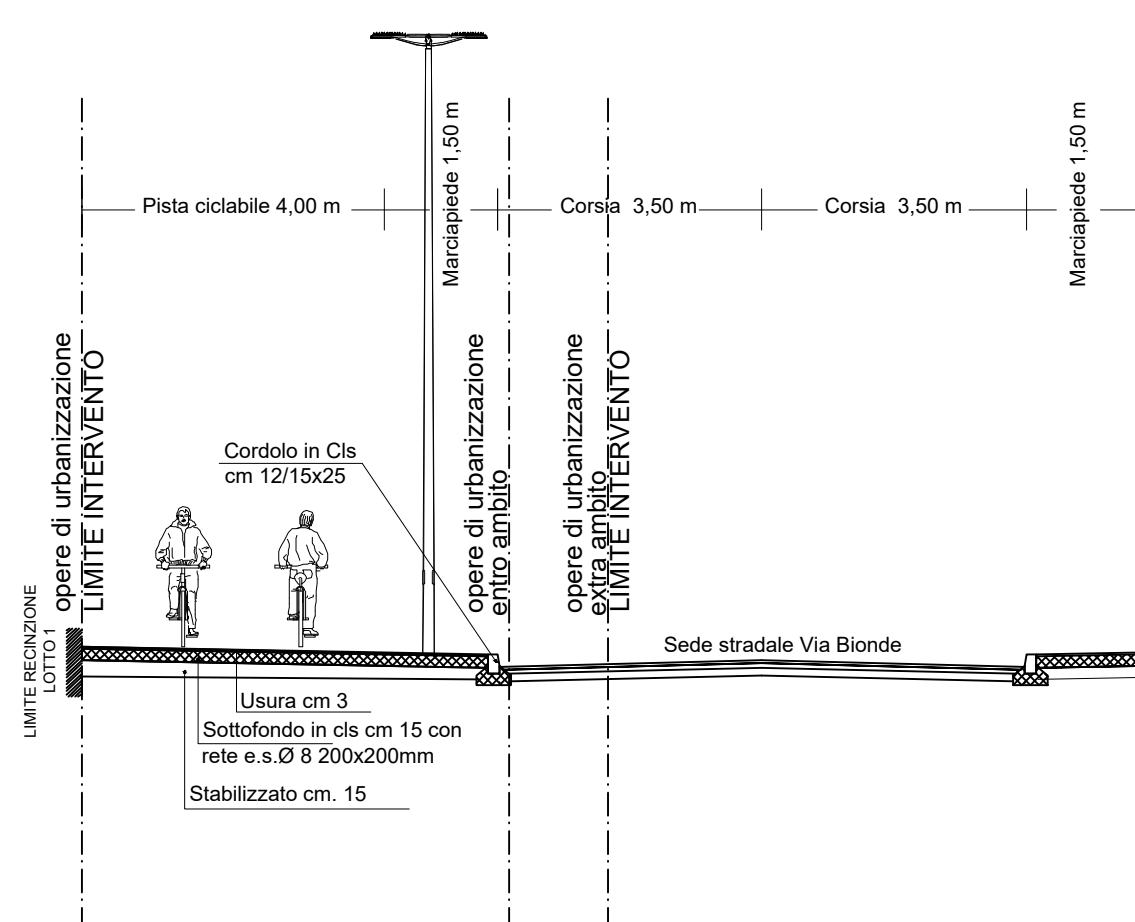


SEZIONE C-C' scala 1:100

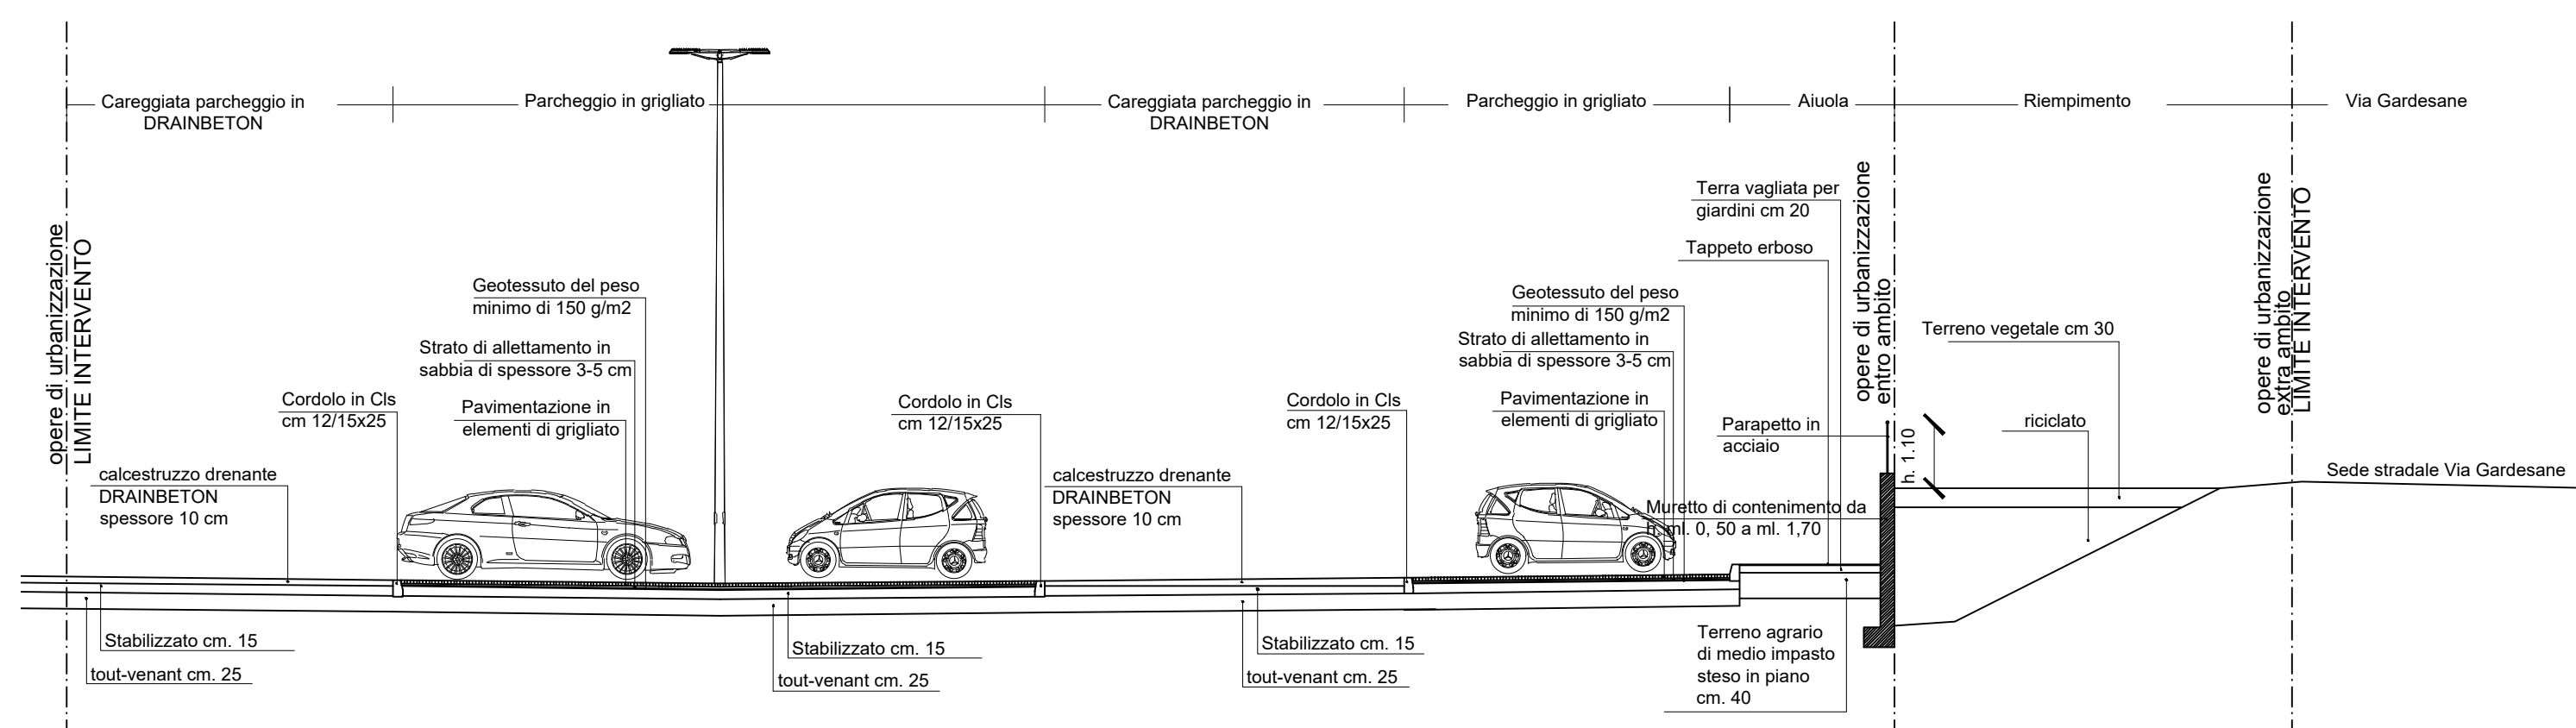

SEZIONE E-E' scala 1:100

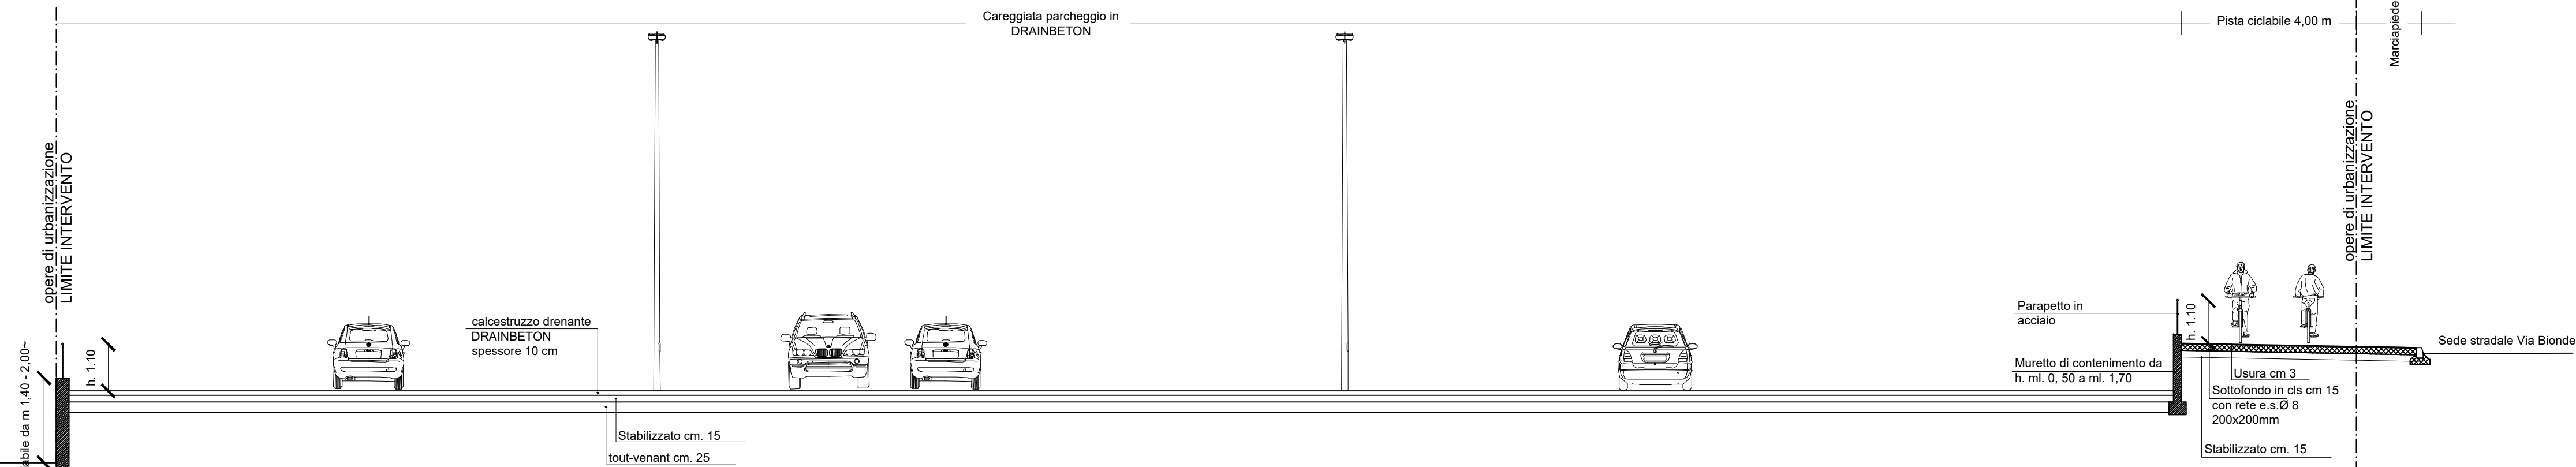

SEZIONE D-D' scala 1:100

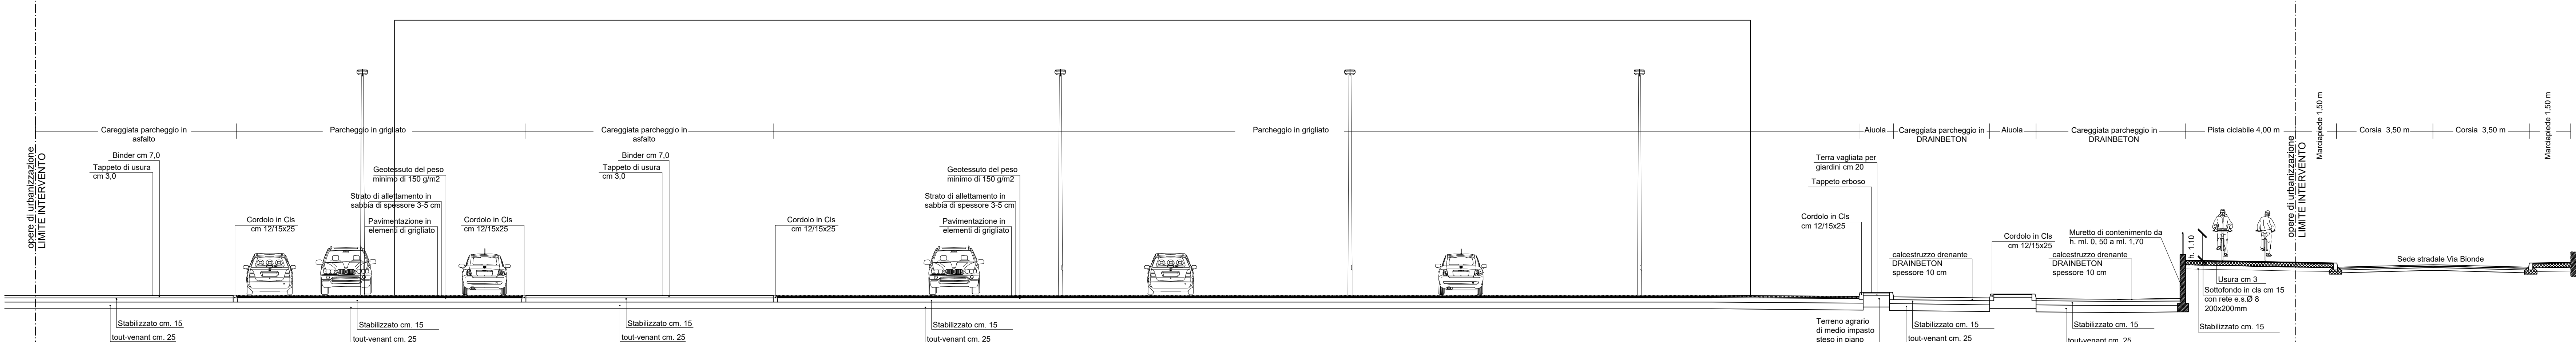

PLANIMETRIA GENERALE_OPERE STRADALI 1:200

