



COMMITTENZA
MION IMMOBILIARE SPA
P.IVA 00531290237
VIA P. VASSANELLI 21/23
37012 BUSSOLENGO (VR)

TAVOLA:
TAV. 04.01
PUA_SANTALUCIA609

REVISIONE:
01 - 30.11.2016
02 -
03 -
04 -

SCALA:
1:1000
1:500
1:250

DISEGNO: M.R.
APPROVATO: M.S.

DATA: 08.07.2016
AGGIORNATO: 30.11.2016

FILE:
TAV.04.01_DETATO DI FATTO.DWG

OGGETTO:

PROGETTO:
Arch. Michele Segala
Arch. Roberta Corradini
Ing. Margherita Rizzi

COLLABORATORI:
IMPIANTI A RETE: Ing. Ilario Rossi
Ing. Anna Rossi

GEOLOGIA: Geol. Franco Gandini

TOPOGRAFIA: Geom. Mauro Raffermo

CARTOGRAFIA DELLO STATO DI FATTO

PROGETTISTA: ARCH. MICHELE SEGALA

COMMITTENTE: MION IMMOBILIARE S.P.A.



Questo disegno non si può riprodurre né copiare, né comunicare a terze persone od a case concorrenti senza il nostro consenso (vigenti leggi sulle privative industriali e sulla tutela delle opere dell'ingegno)

RILIEVO 1:500




PLANIMETRIA GENERALE 1:1000




LEGENDA


- AMBITO DI INTERVENTO
- +79.41 slm
= 00.00 QUOTA LIVELLO CAPOSALDO
- xx.xx qsf
 xx.xx qsp QUOTA DI LIVELLO STATO DI FATTO
QUOTA DI LIVELLO DI PROGETTO

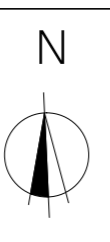


SEZIONE 1:250- PROFILO P1

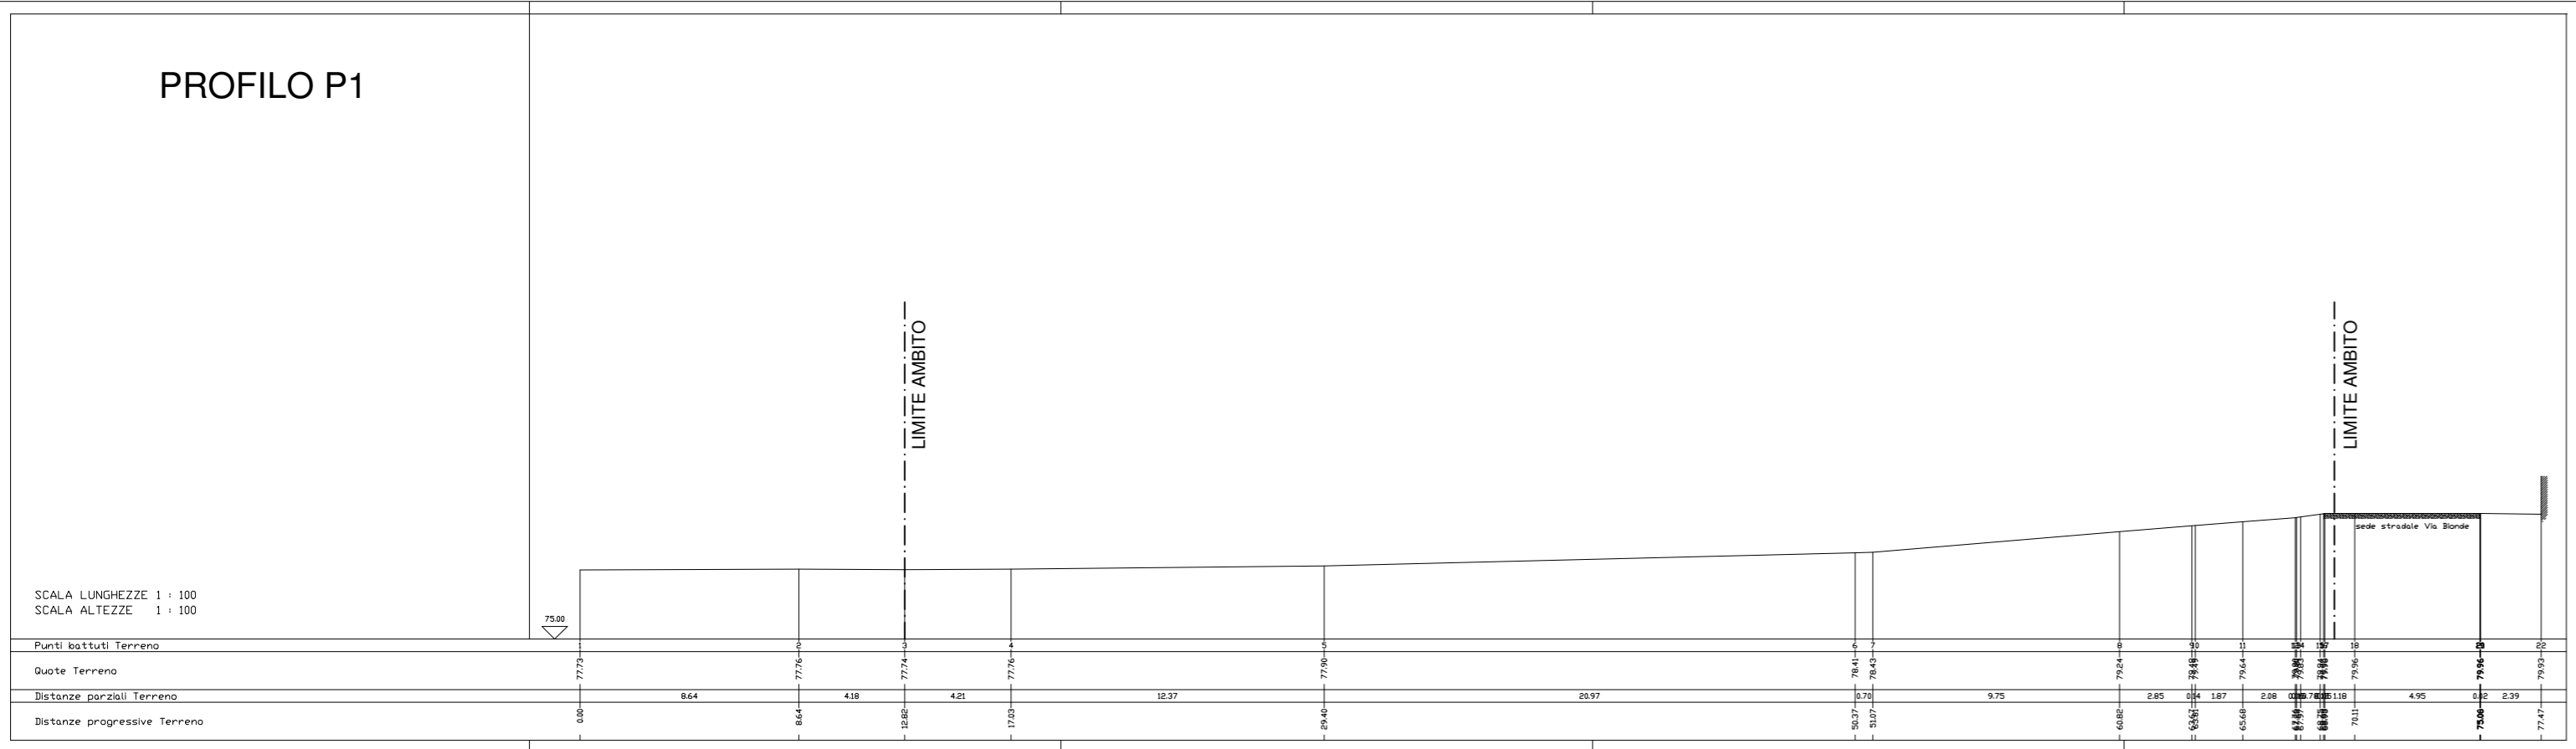


SEZIONE 1:250- PROFILO P2

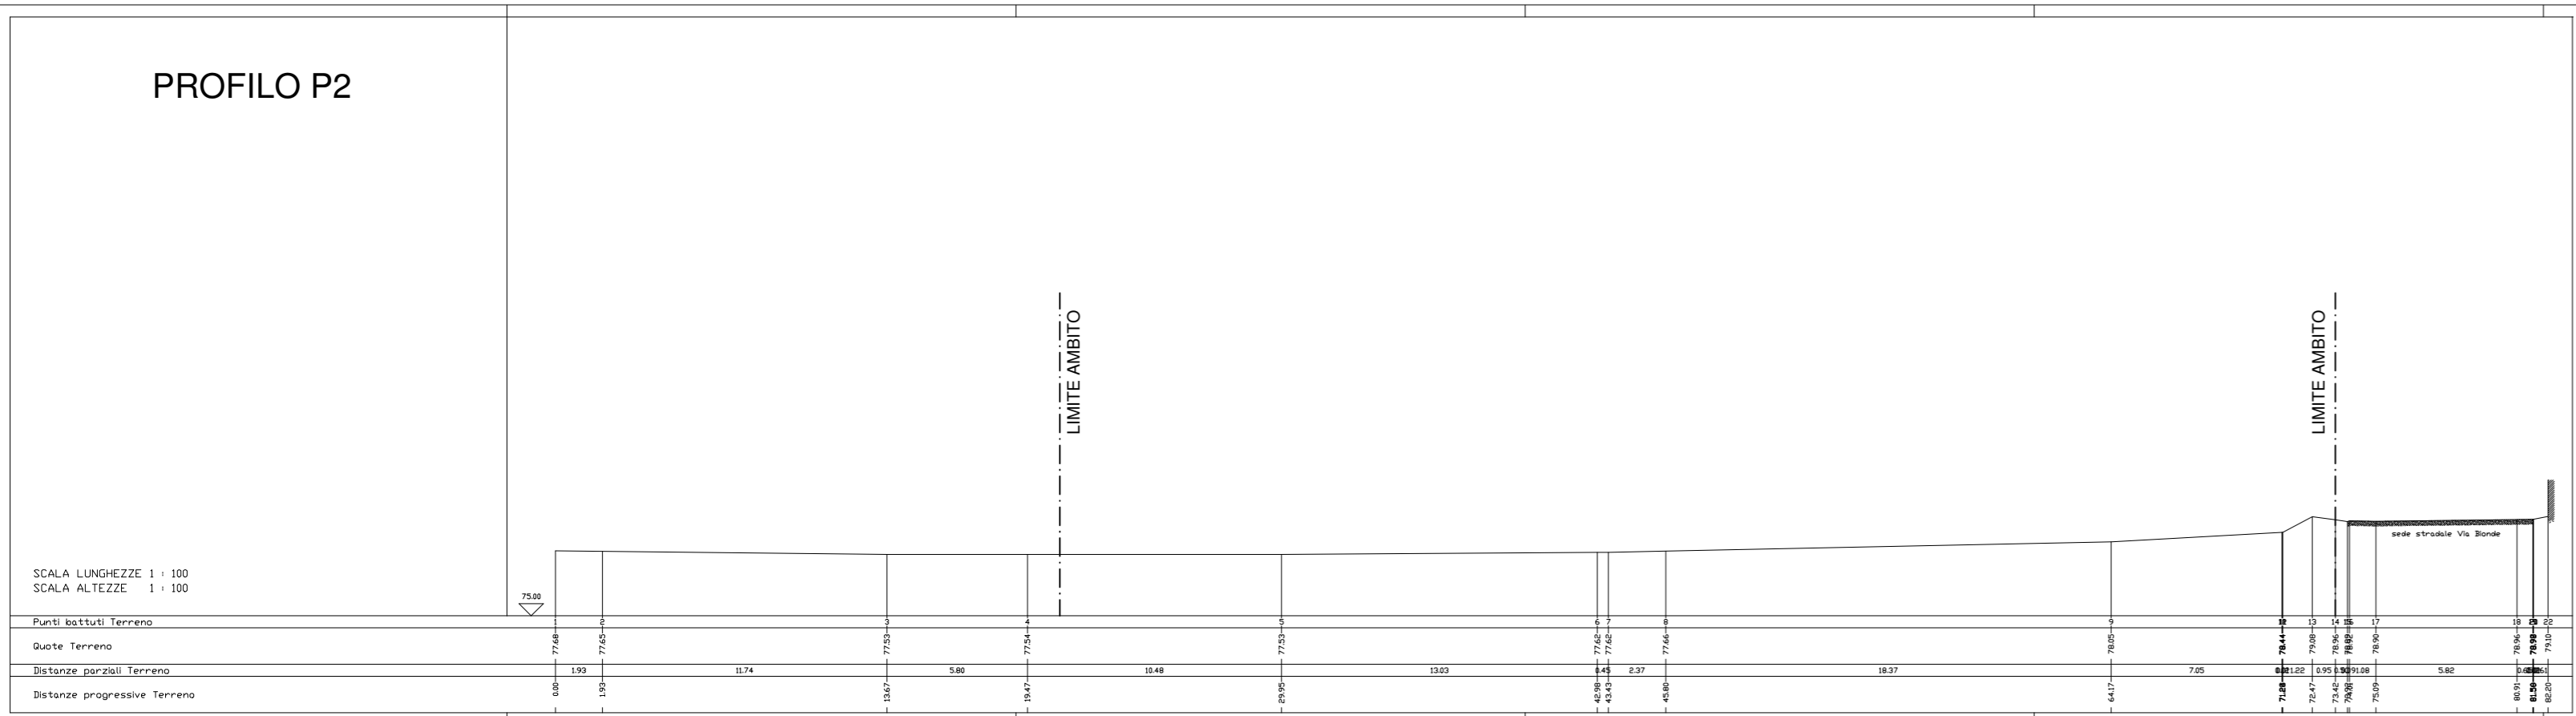

SEZIONE 1:250 - PROFILO P3

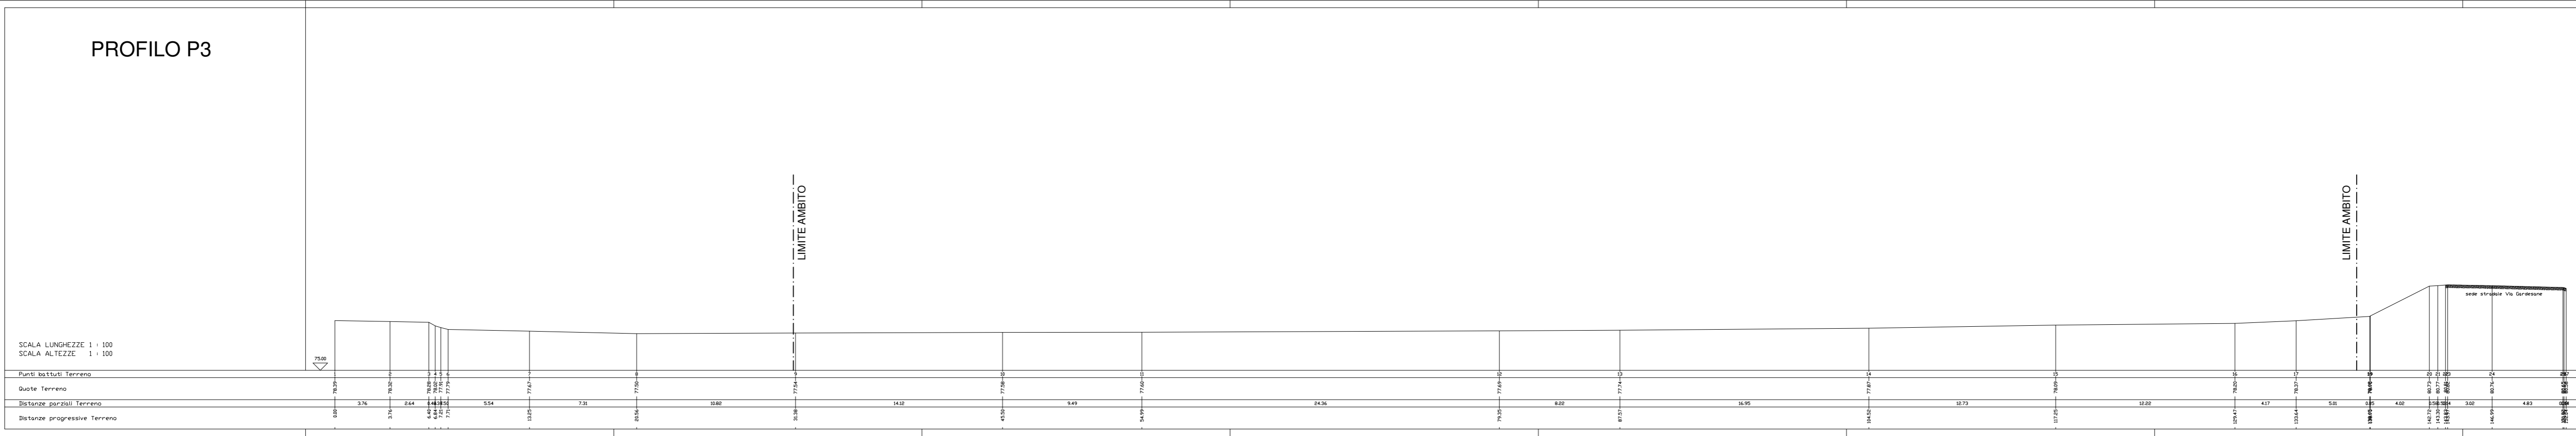

SEZIONE 1:250 - PROFILO P4

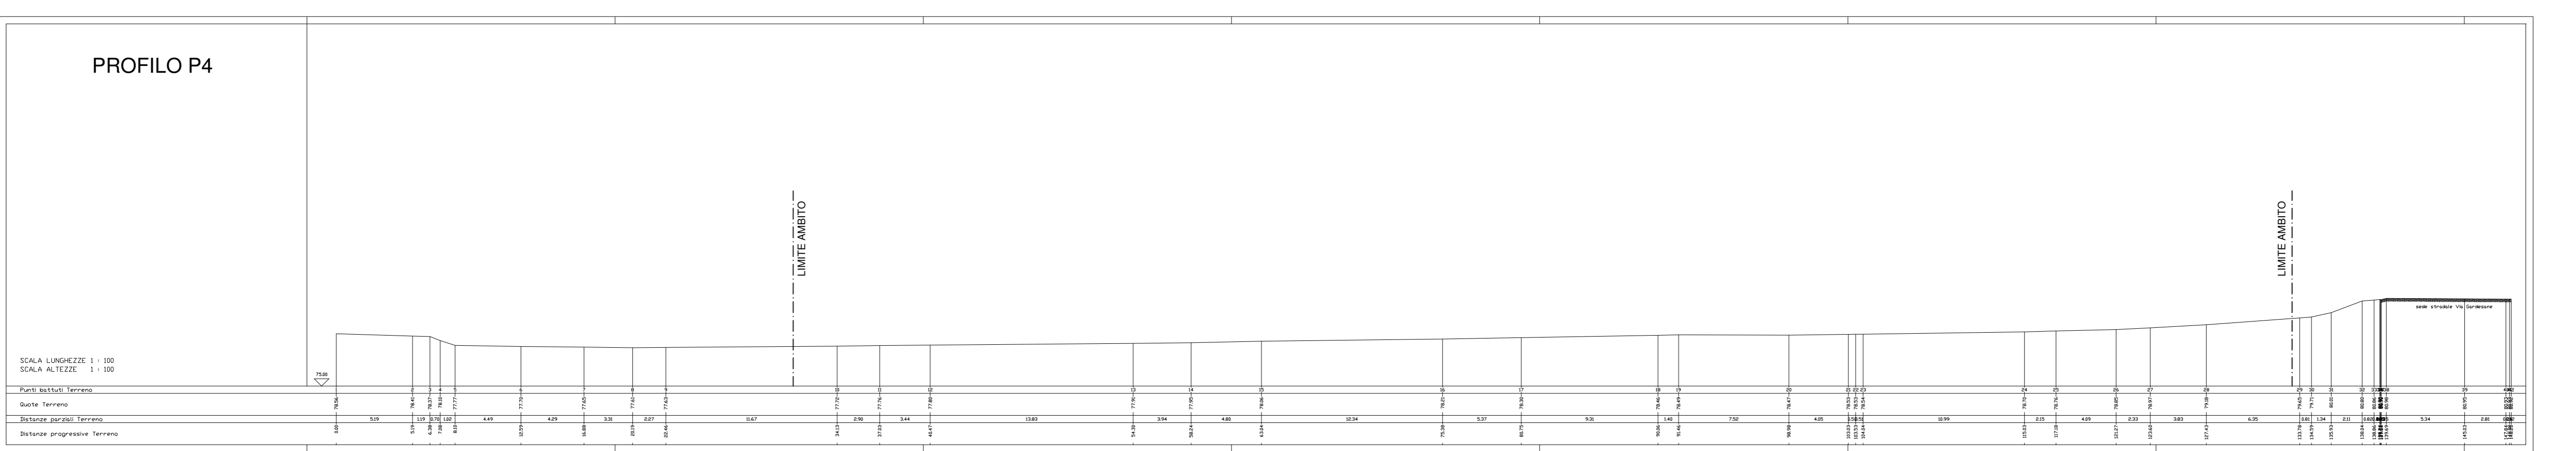

FOTOGRAFIE DEI DINTORNI E DELL'AMBITO DI INTERVENTO

