



PLANIMETRIA DI PROGETTO CENTRATA SULL'AMBITO DI INTERVENTO **Scala 1:250**




PLANIMETRIA DI PROGETTO COMPRENDENTE IL FUORI AMBITO Scala 1:500

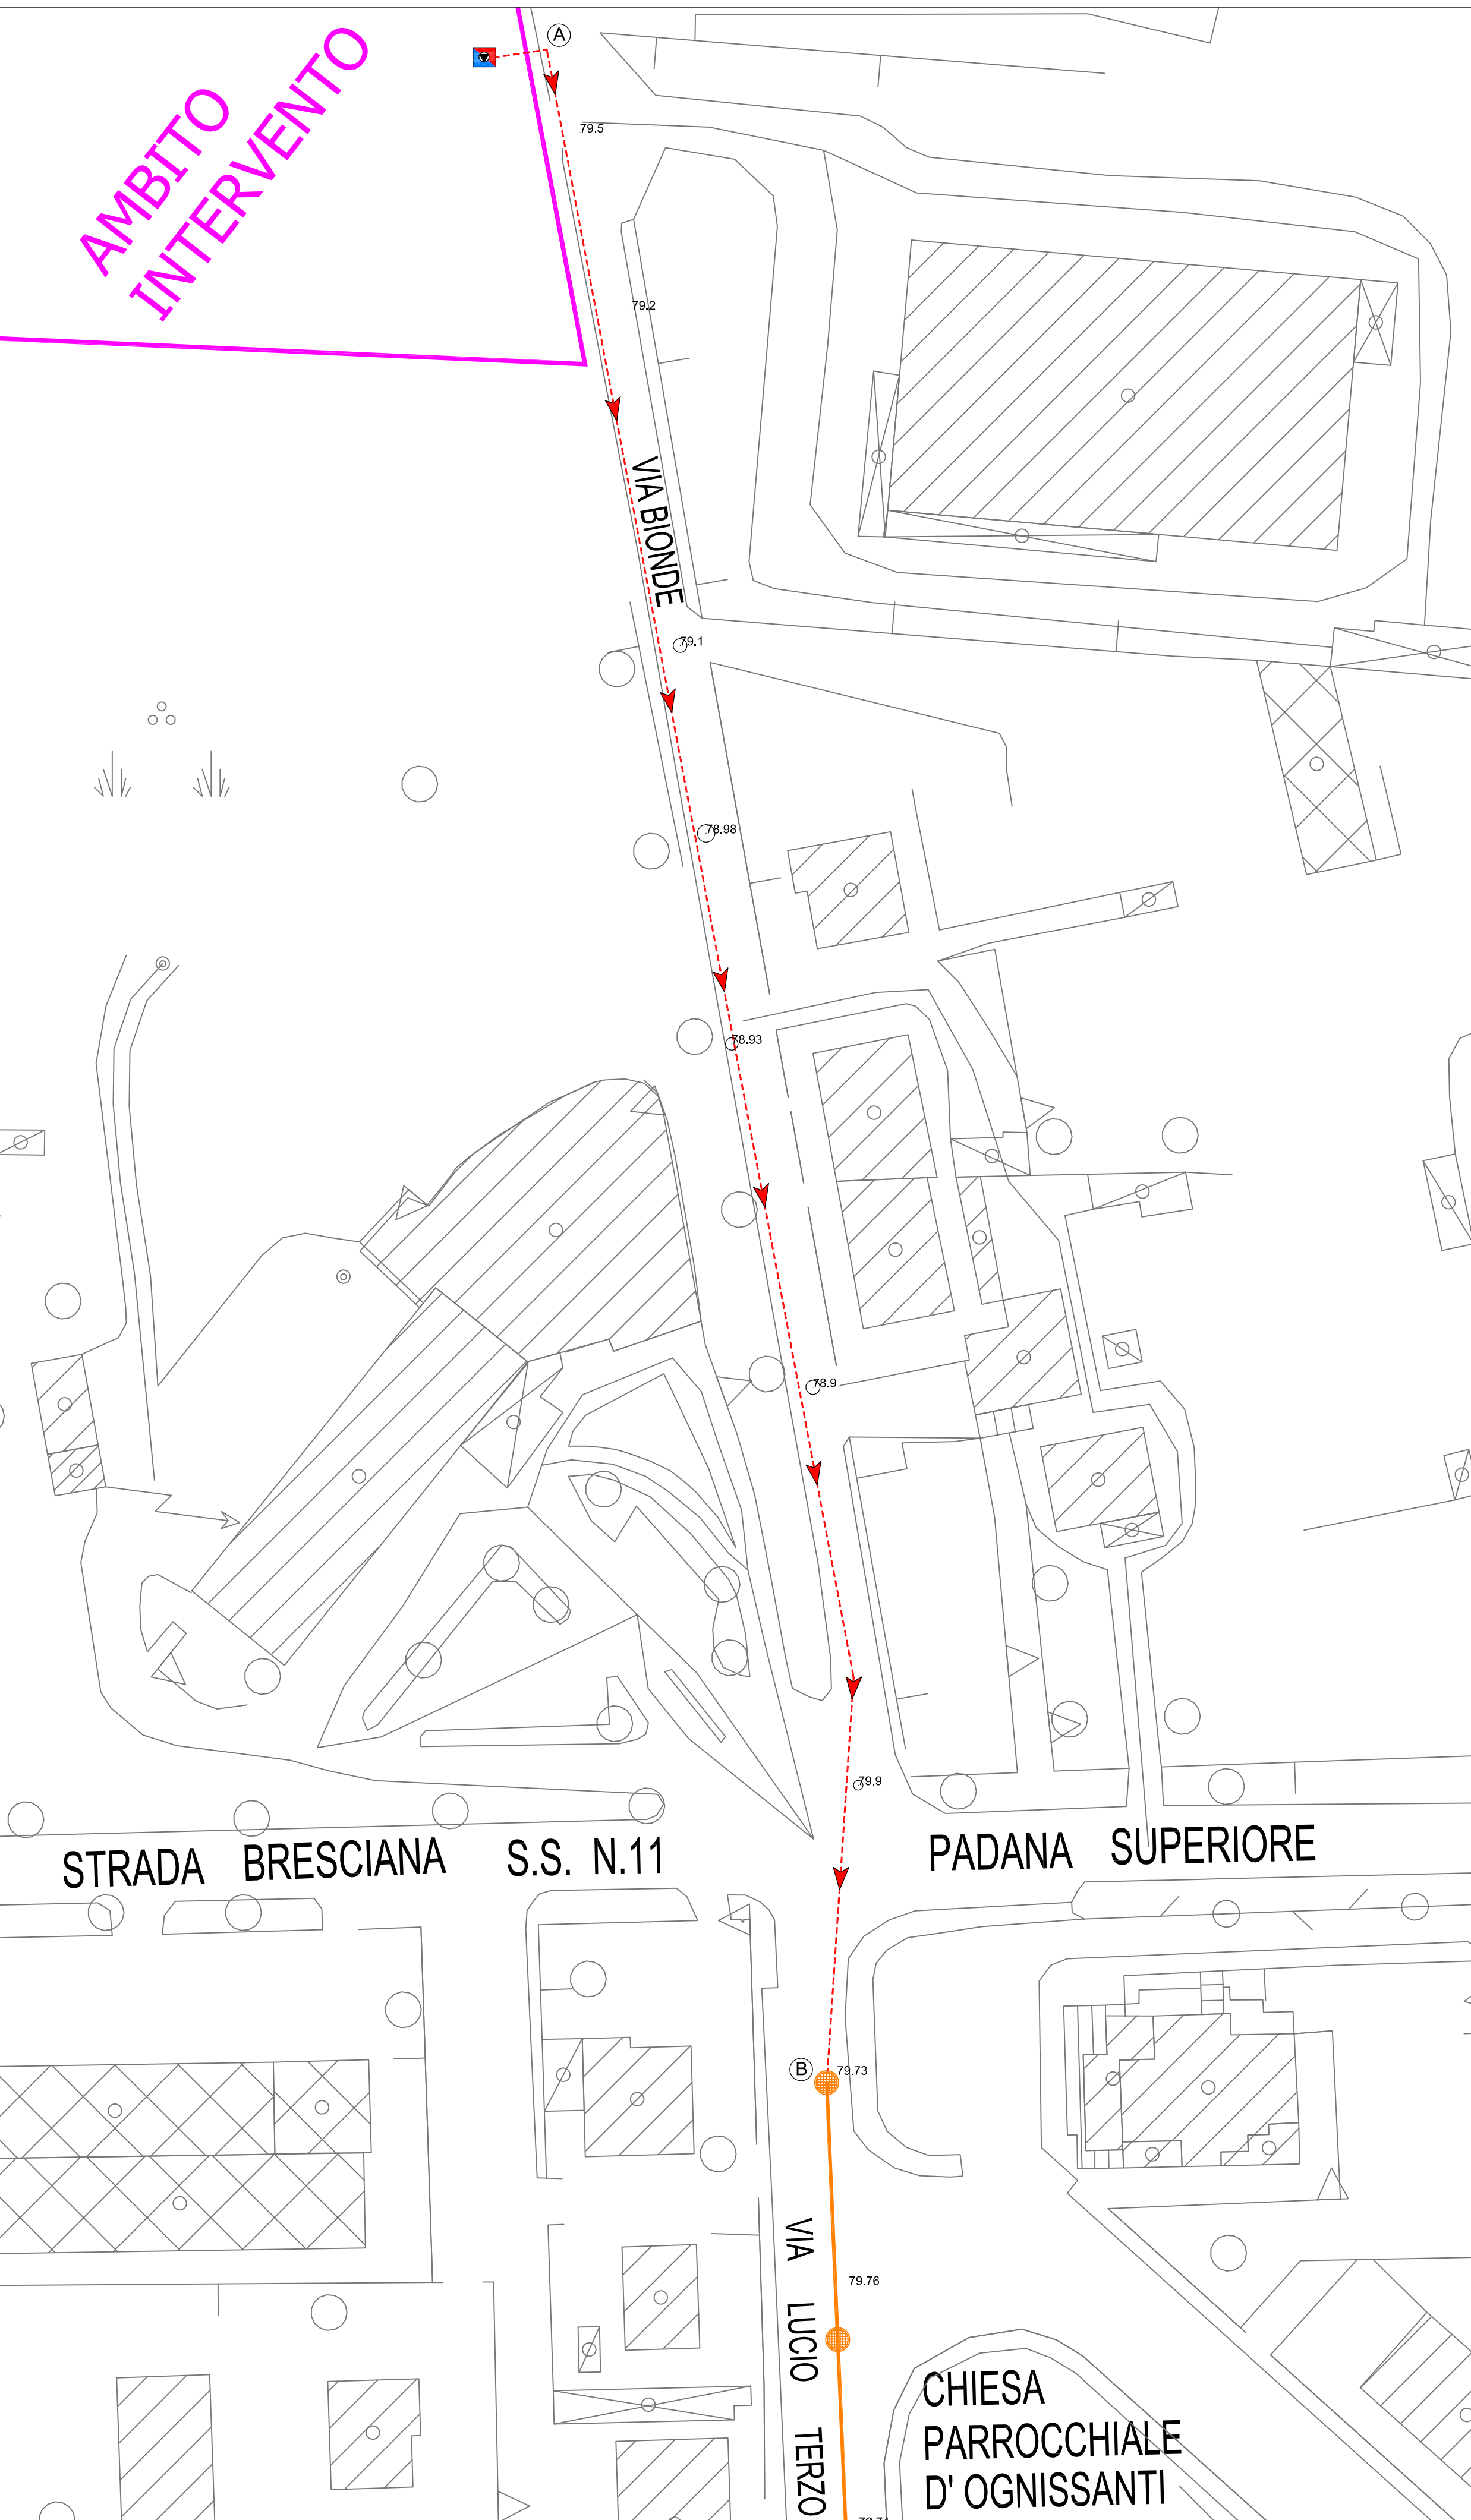


PROFILO LONGITUDINALE TRATTO A-E

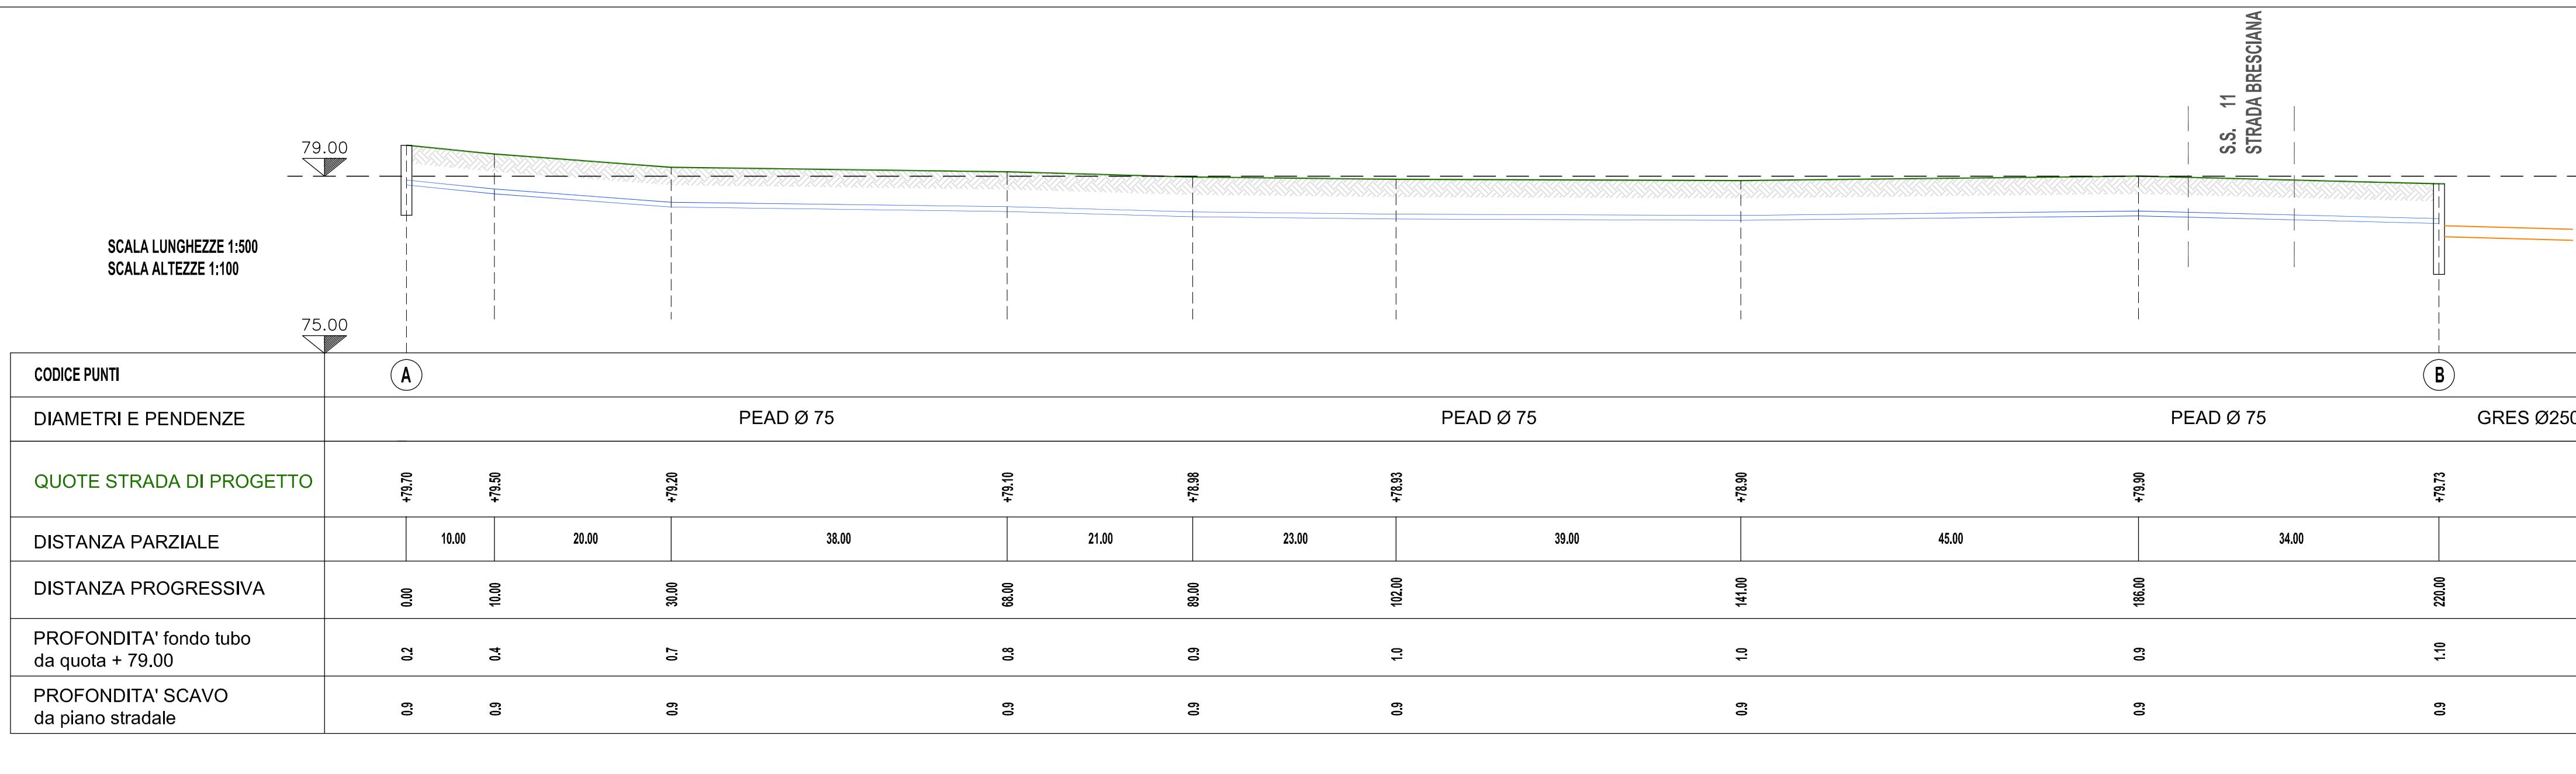


IMPIANTO SOLLEVAMENTO - PIANTA COPERTURA
Scala 1:25

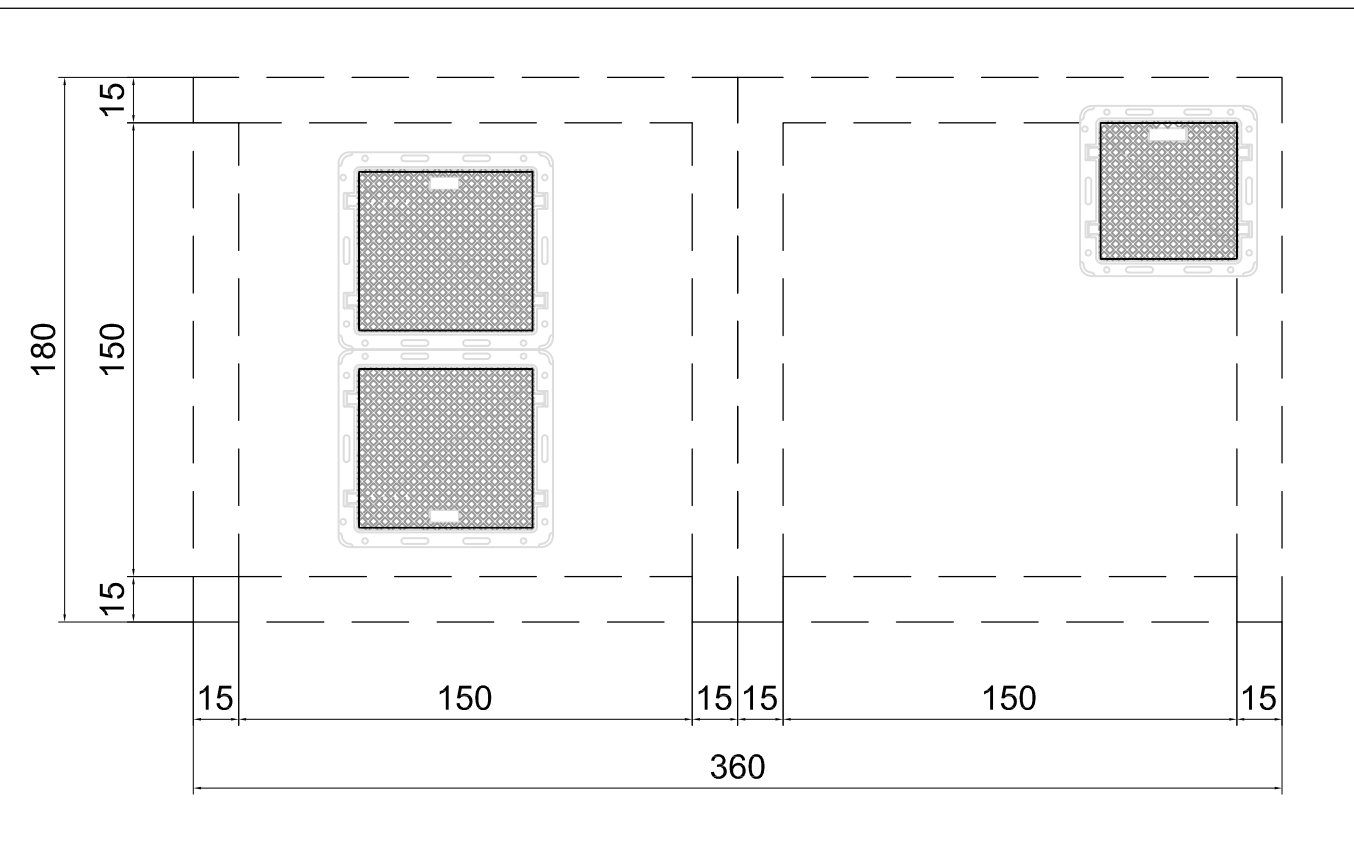

IMPIANTO SOLLEVAMENTO - PIANTA SOTTOSOLETTA Scala 1:25

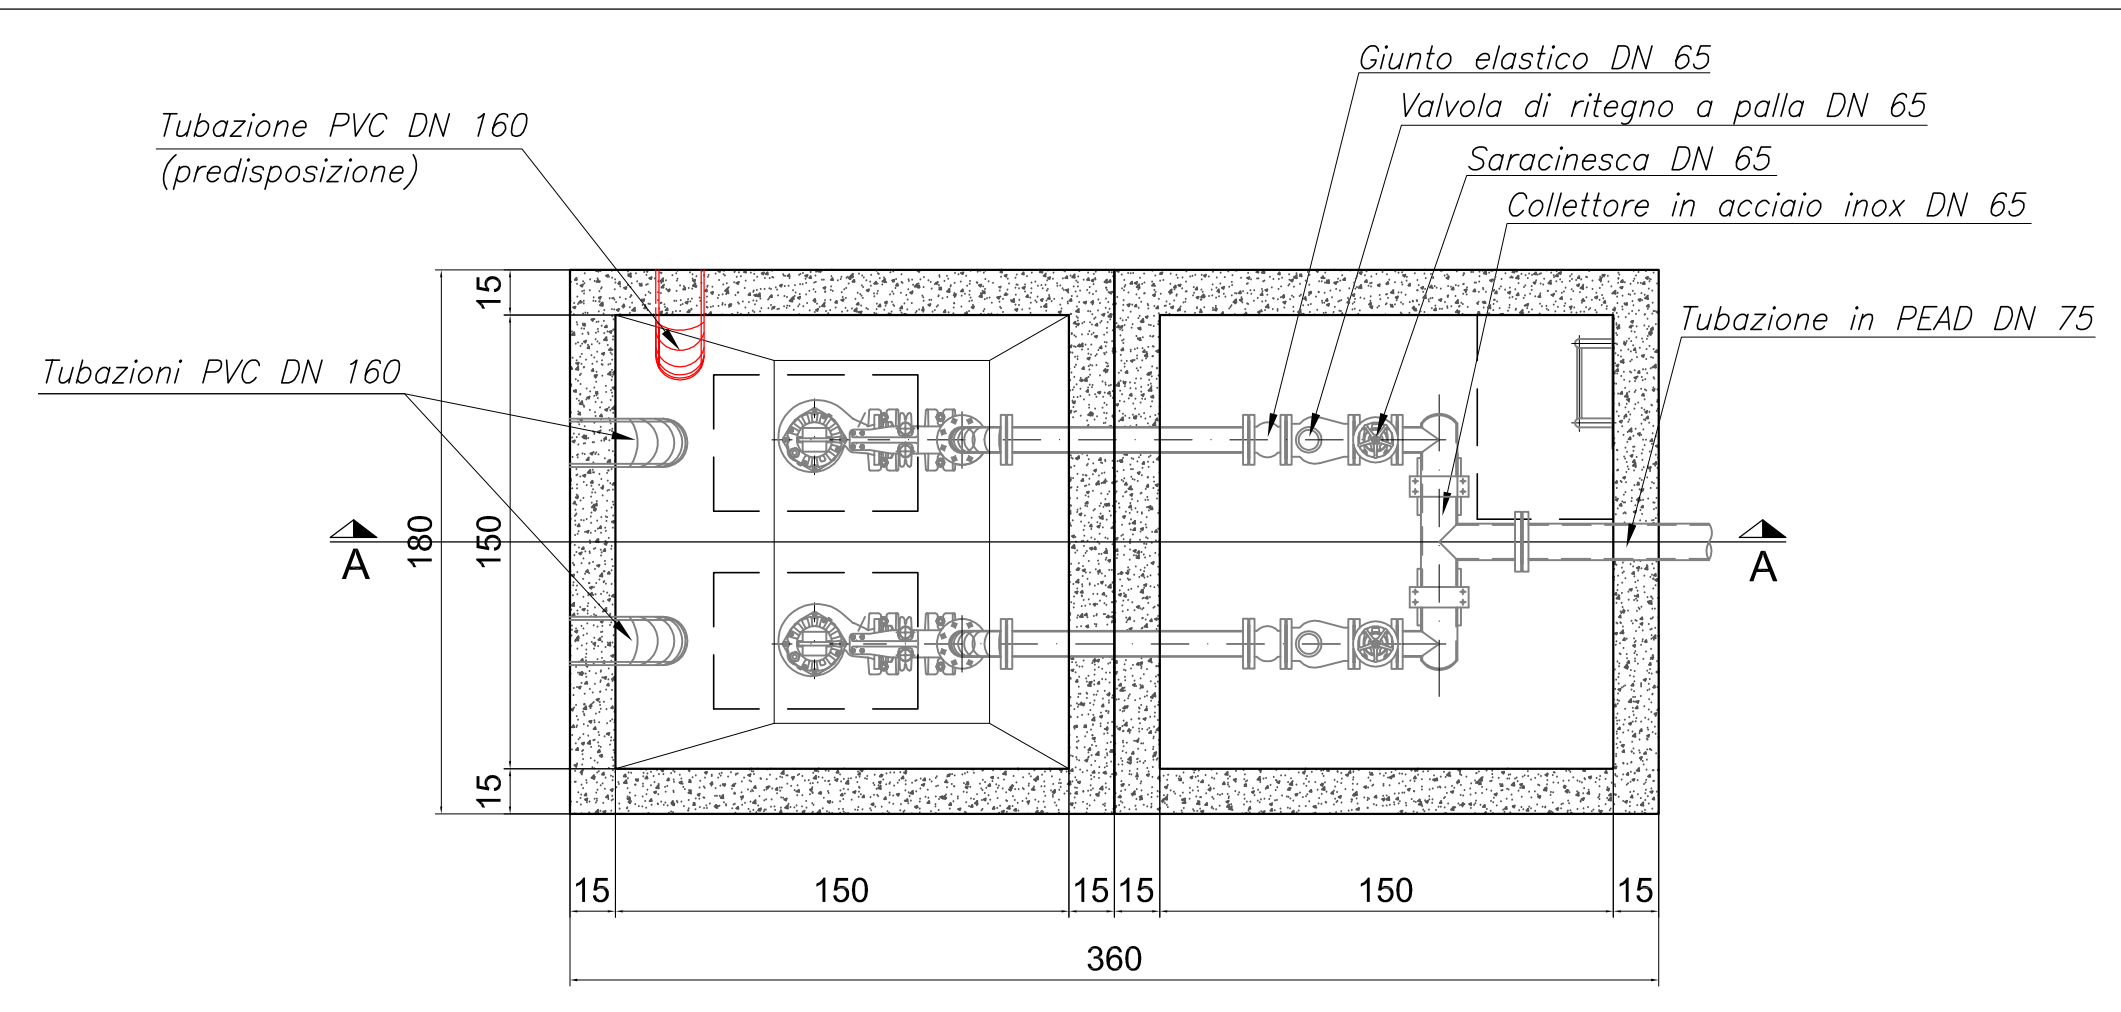


IMPIANTO SOLLEVAMENTO - SEZIONE A-A **Scala 1:25**

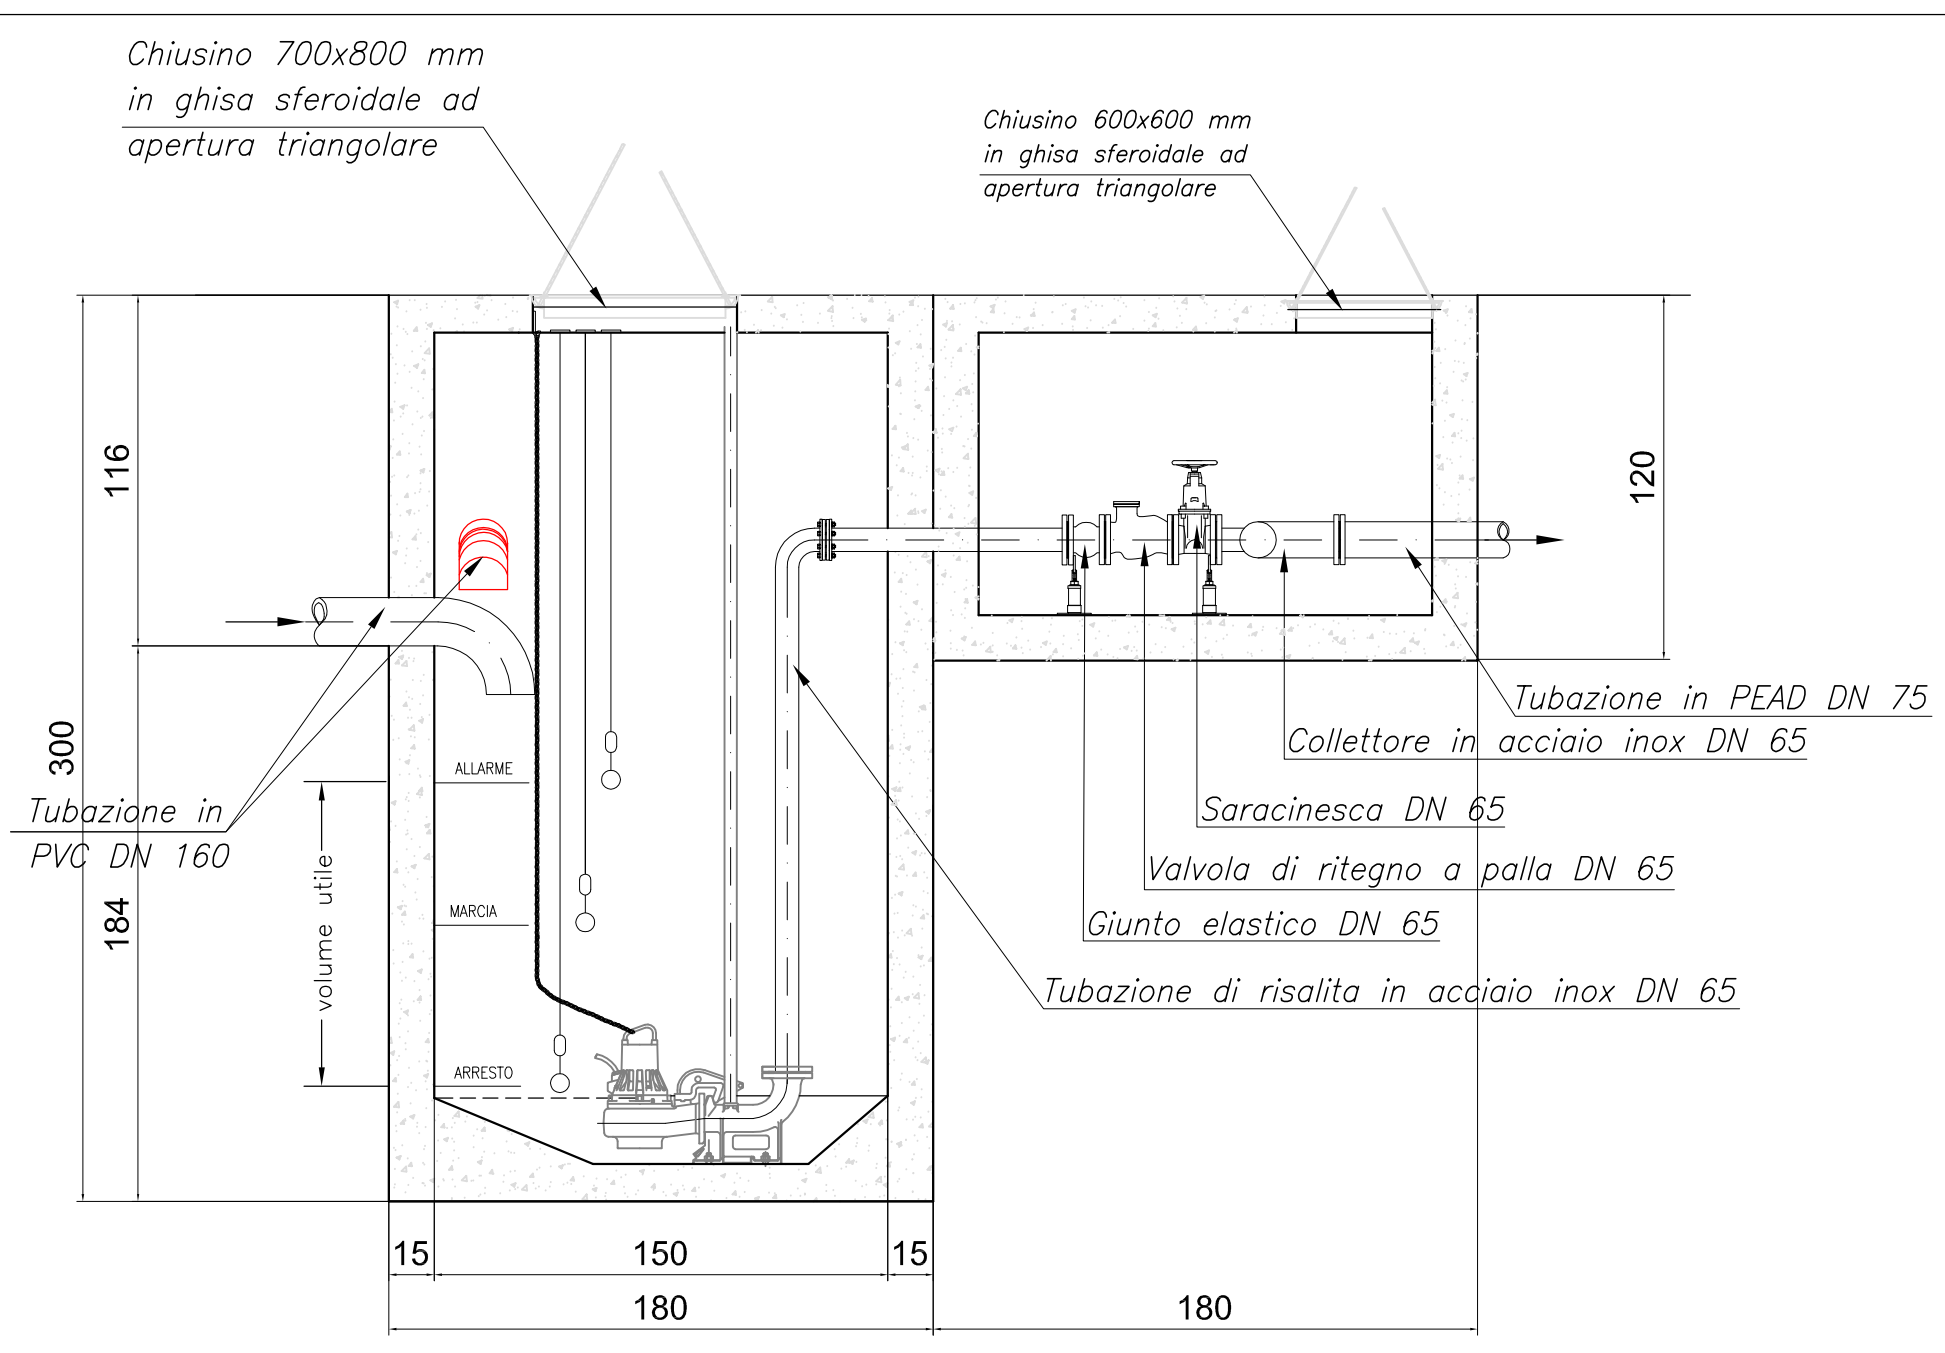


LEGENDA

-  Confine ambito
-  Pozzetto esistente prefabbricato con fondo sagomato e rivestito internamente con resina epossidica
-  Pozzetto di progetto prefabbricato con fondo sagomato e rivestito internamente con resina epossidica
-  Pozzetto di ispezione 60x60 per allacciamento in pressione vd. particolare
-  Collettore fognario pubblico gres ϕ 250
-  condotta PVC ϕ 160 a gravità in ambito
-  condotta IN PRESSIONE in PEAD ϕ 75 PN 10 di progetto FUORI AMBITO
-  impianto di sollevamento PRIVATO
(non coinvolgimento nelle opere di urbanizzazione)


PARTICOLARE POZZETTO DI ALLACCIAMENTO DA REALIZZARE
ENTRO IL LIMITE DI PROPRIETA'

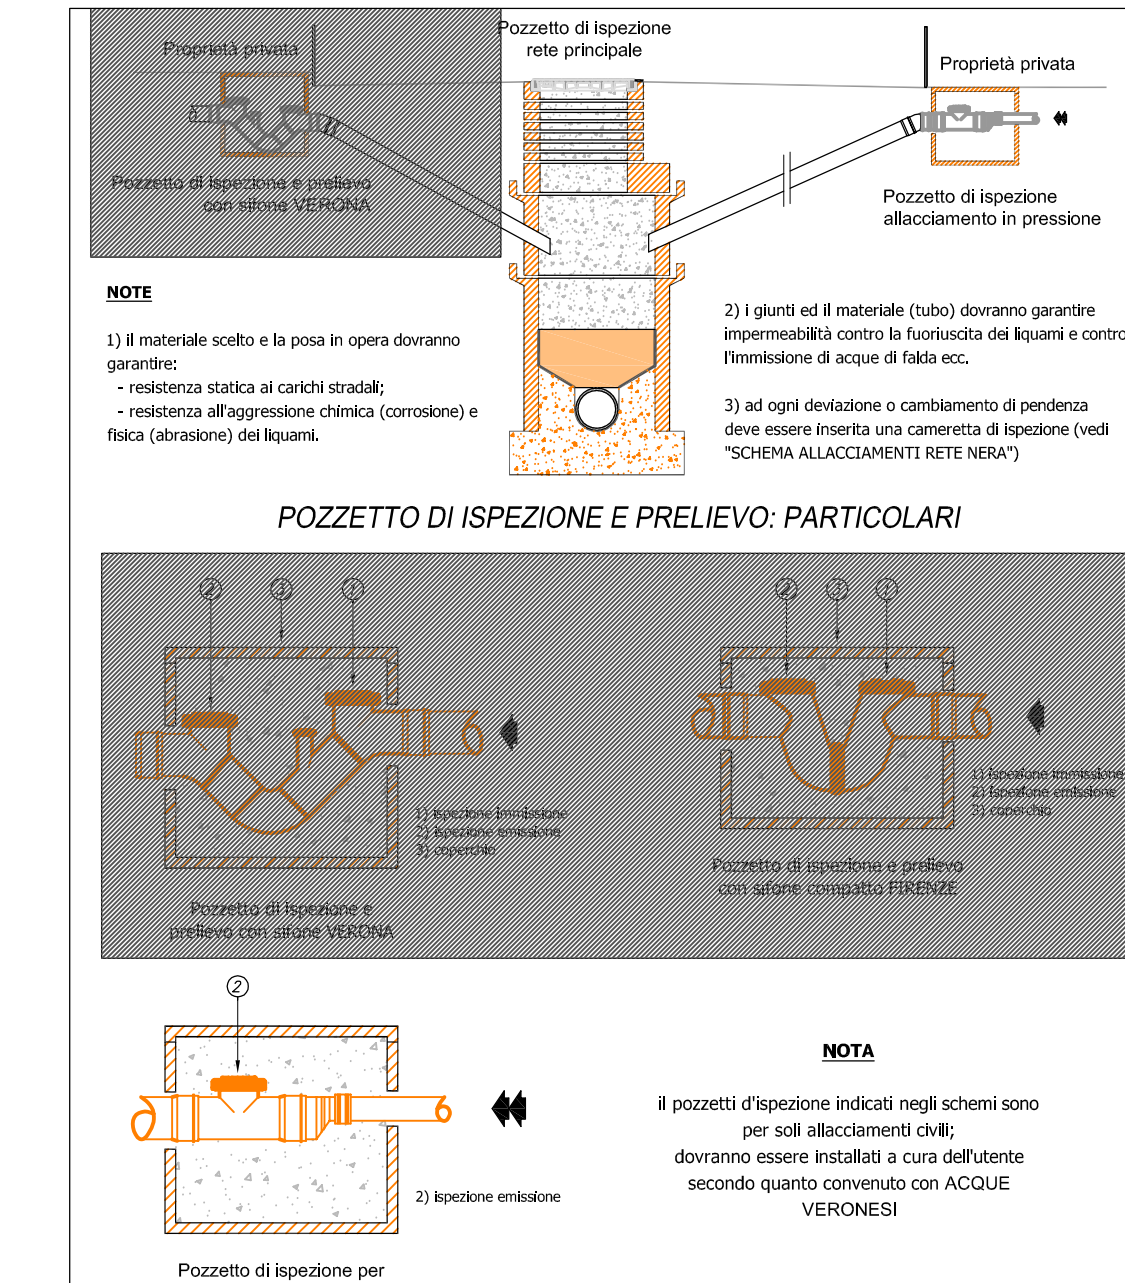

Tipologia schemi di allacciamento fognatura consentiti da Acque

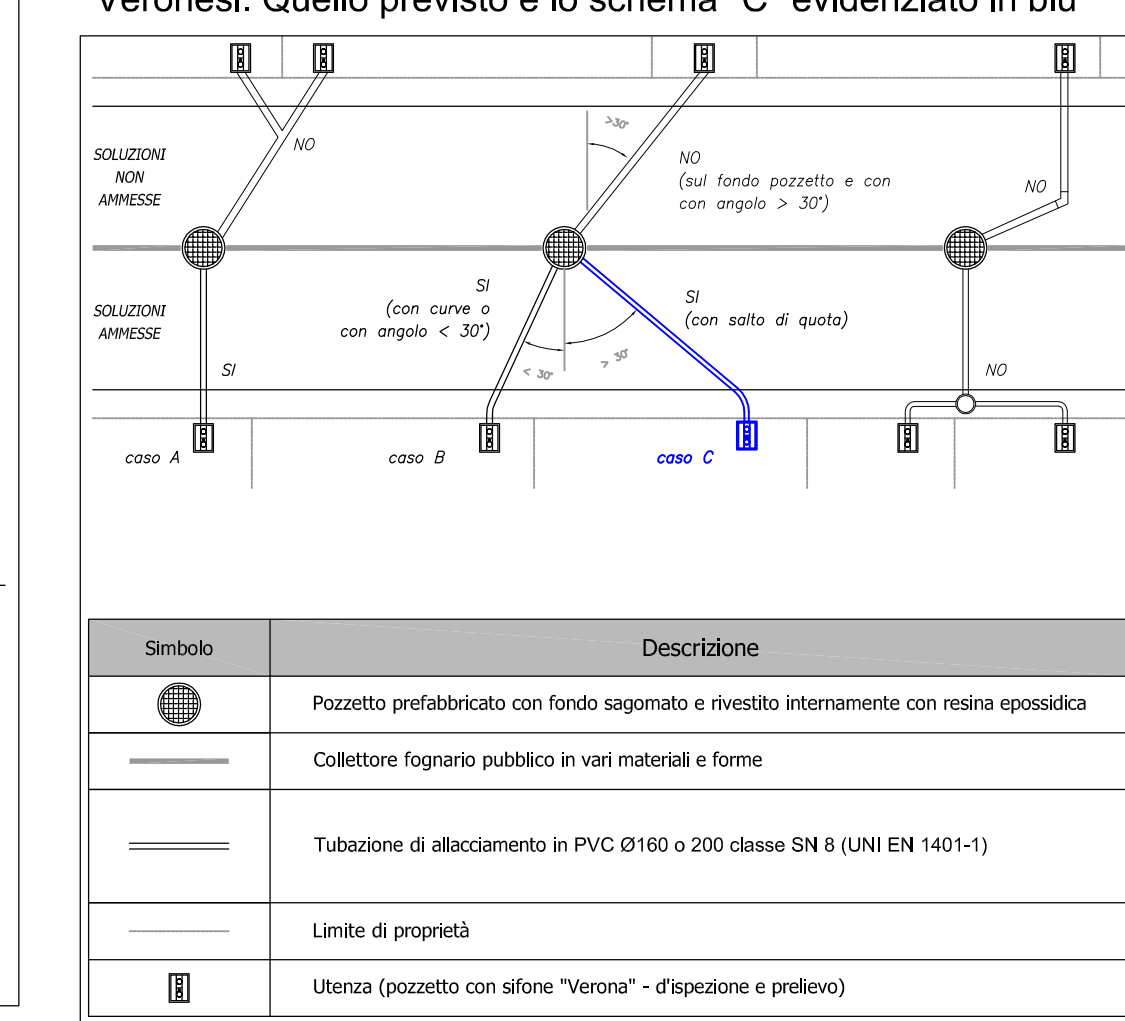


ESTRATTO RETE FOGNATURA ESISTENTE

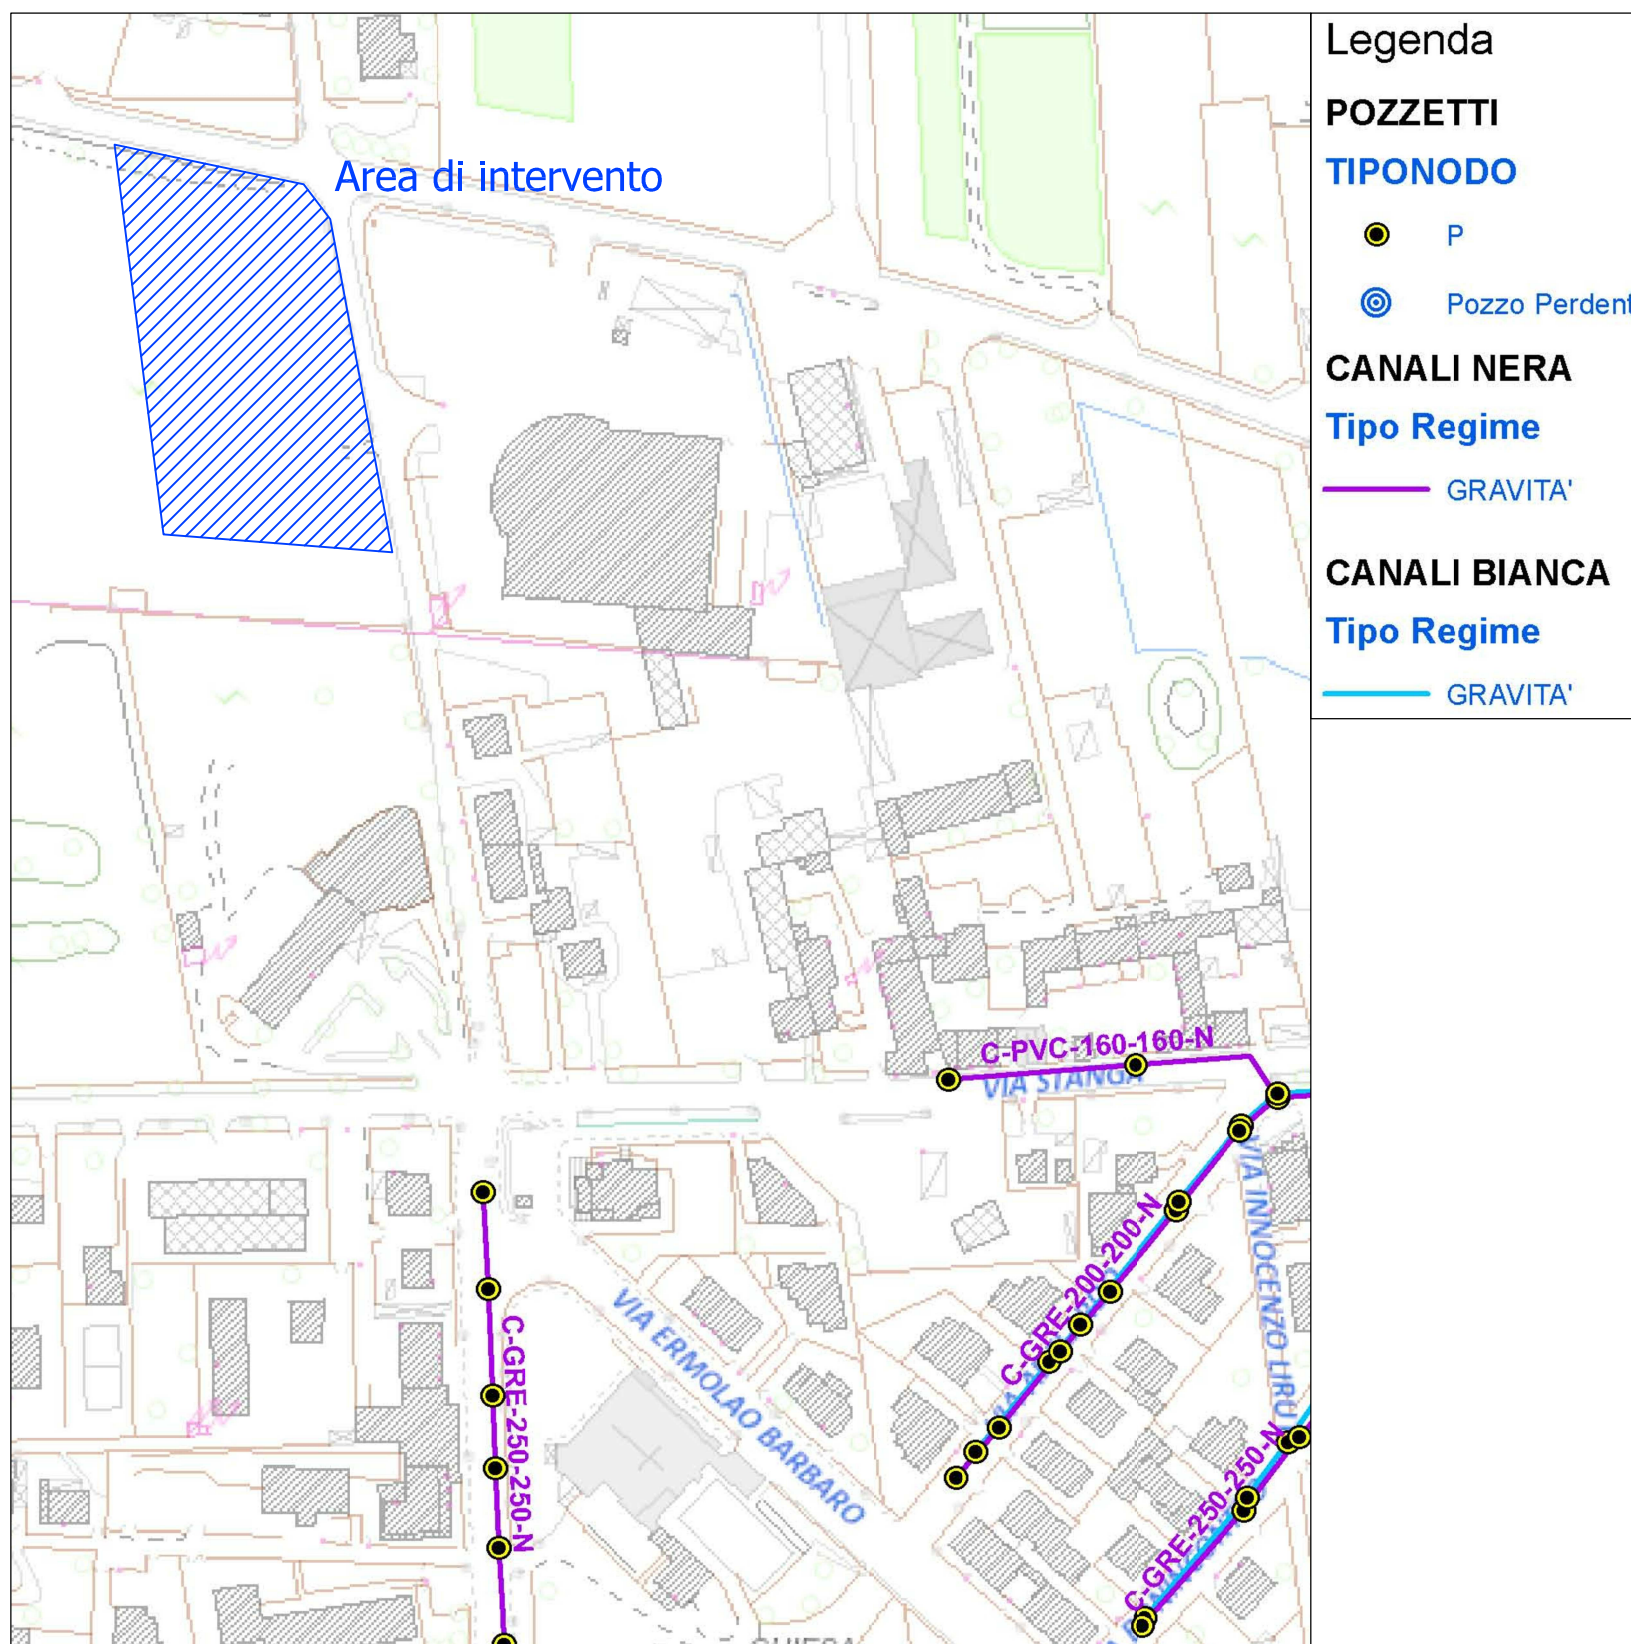

ESTRATTO CARTA TECNICA REGIONALE



ESTRATTO ORTOFOTO

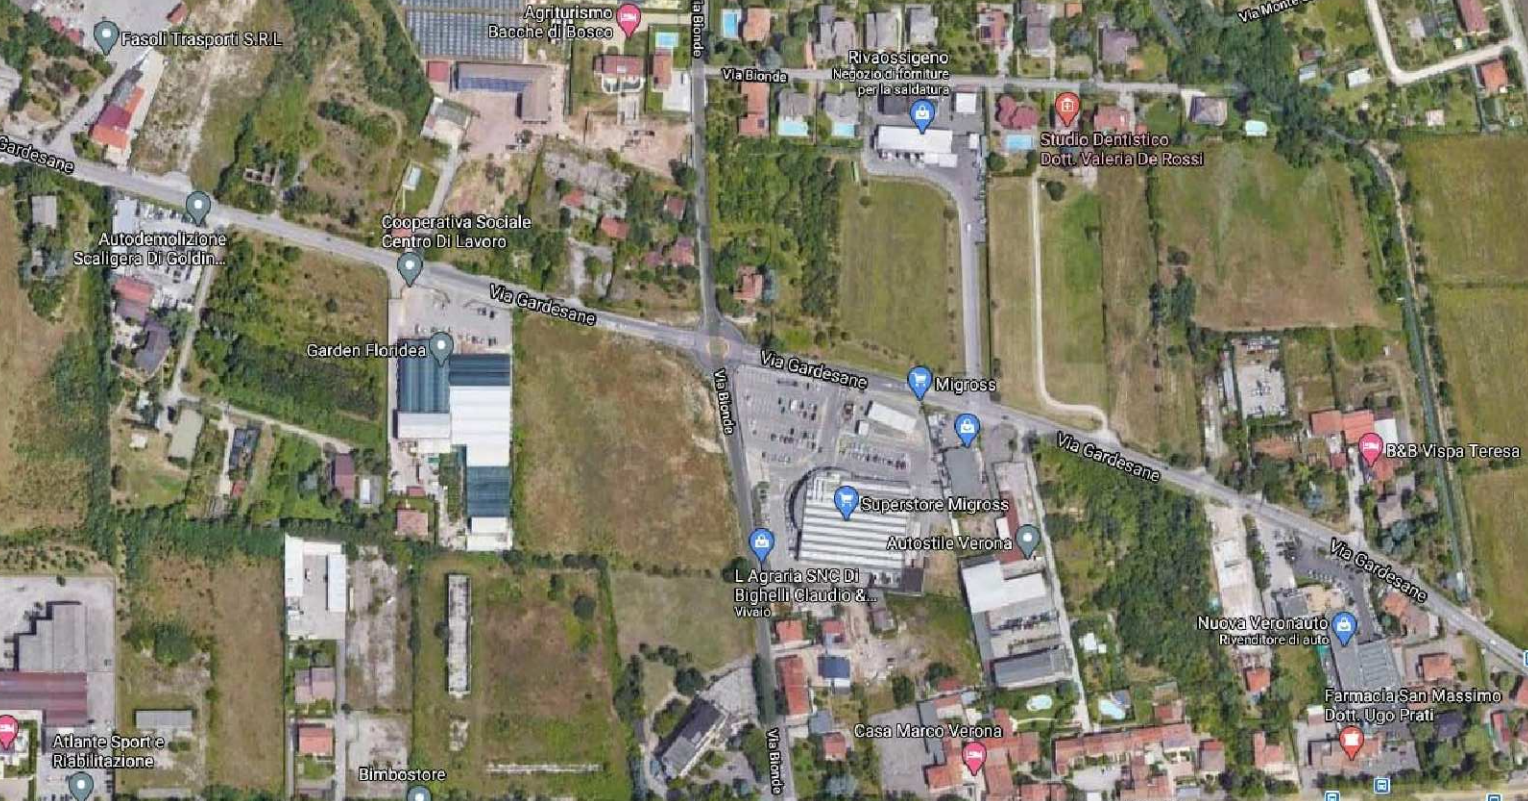

A.70
C50
16.2.2017

Mezzogiorno e centro-sud (84.577) - Veneto (84.578) - Umbria (84.579) - Marche (84.580) - Friuli Venezia Giulia (84.581)

Arch. Michele Segala
Progettista
Ing. Ilario Rossi
Progettista
Ing. Anna Rossi
Progettista

COMUNE DI VERONA

PROPRIETA':

MION IMMOBILIARE S.P.A.
Via P. Vassanelli, 21/23
37012 Bussolengo (VR)
P.IVA 00531129037

COMMITTENZA:

MION IMMOBILIARE S.P.A.
Via P. Vassanelli, 21/23
37012 Bussolengo (VR)
P.IVA 00531129037

TAVOLA:

TAV. 09.B.00

REVISIONE:

01.
02.
03.
04.

SCALA:

varie

DEGINO:

APPROVATO:

DATA:

07.06.2020

AGGIORNATO:

FILE:

09.B.00 - nota fognatura.dwg

PROGETTISTA E D.L.:

Arch. Michele Segala

PROGETTISTA ARCHITETTONICO:

Arch. Roberto Cornelli

COLLABORATORI:

Ing. Simona Bignardi

INSEDIANTI A RETE:

Arch. Eleonora Certaneta

Ing. Sarah Rossi

Ing. Anna Rossi

OGGETTO:

RETE FOGNATURA NERA

PROGETTISTI RETI SOTTOSERVIZI:

ING. ILARIO ROSSI

ING. ANNA ROSSI

PROGETTISTA E D.L.:

ARCH. MICHELE SEGALA

COMMITTENTE:

MION IMMOBILIARE S.P.A.

Questo disegno non può riprodurre né copiare, né comunicare a terzi persone o da esse promossi senza