


LEGENDA


-  CONFINO AMBITO
 RETE GAS METANO BP ESISTENTE
 TUBAZIONE IN ACCIAIO Ø 125
 RETE GAS METANO BP ESISTENTE
 TUBAZIONE IN ACCIAIO Ø 100

ESTRATTO RETE GAS METANO B.P. ESISTENTE**PLANIMETRIA DI PROGETTO Scala 1:250**

ESTRATTO CARTA TECNICA REGIONALE
Elemento: 123163 "Madonna di Dossobuono" **Scala 1:5000**

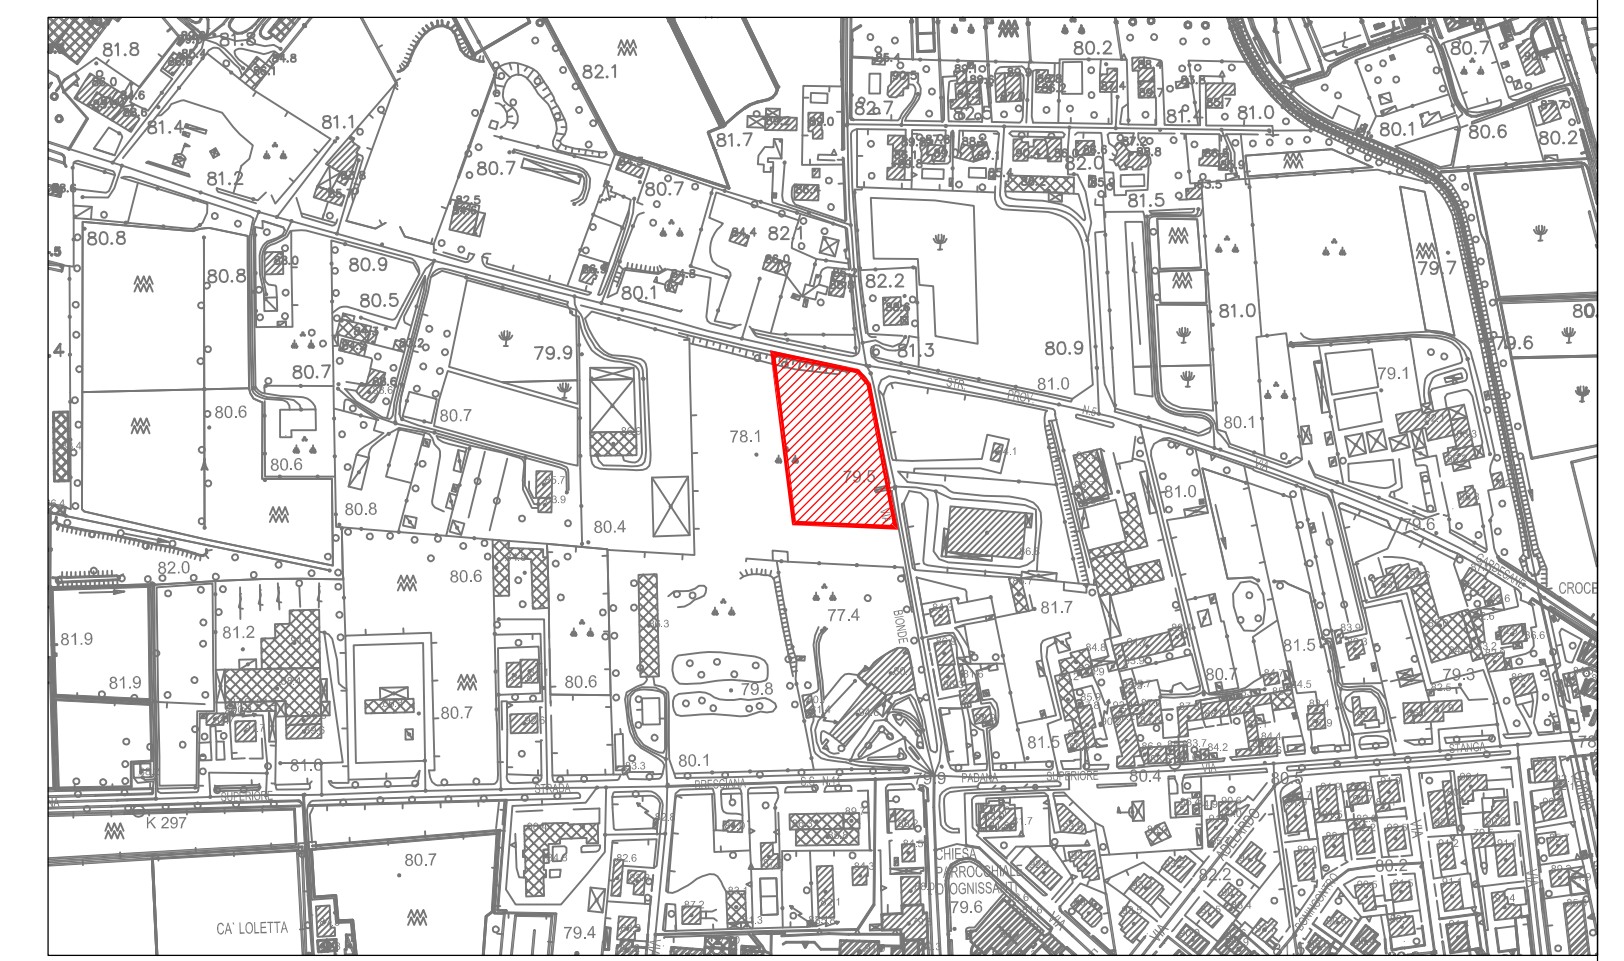

ESTRATTO ORTOFOTO

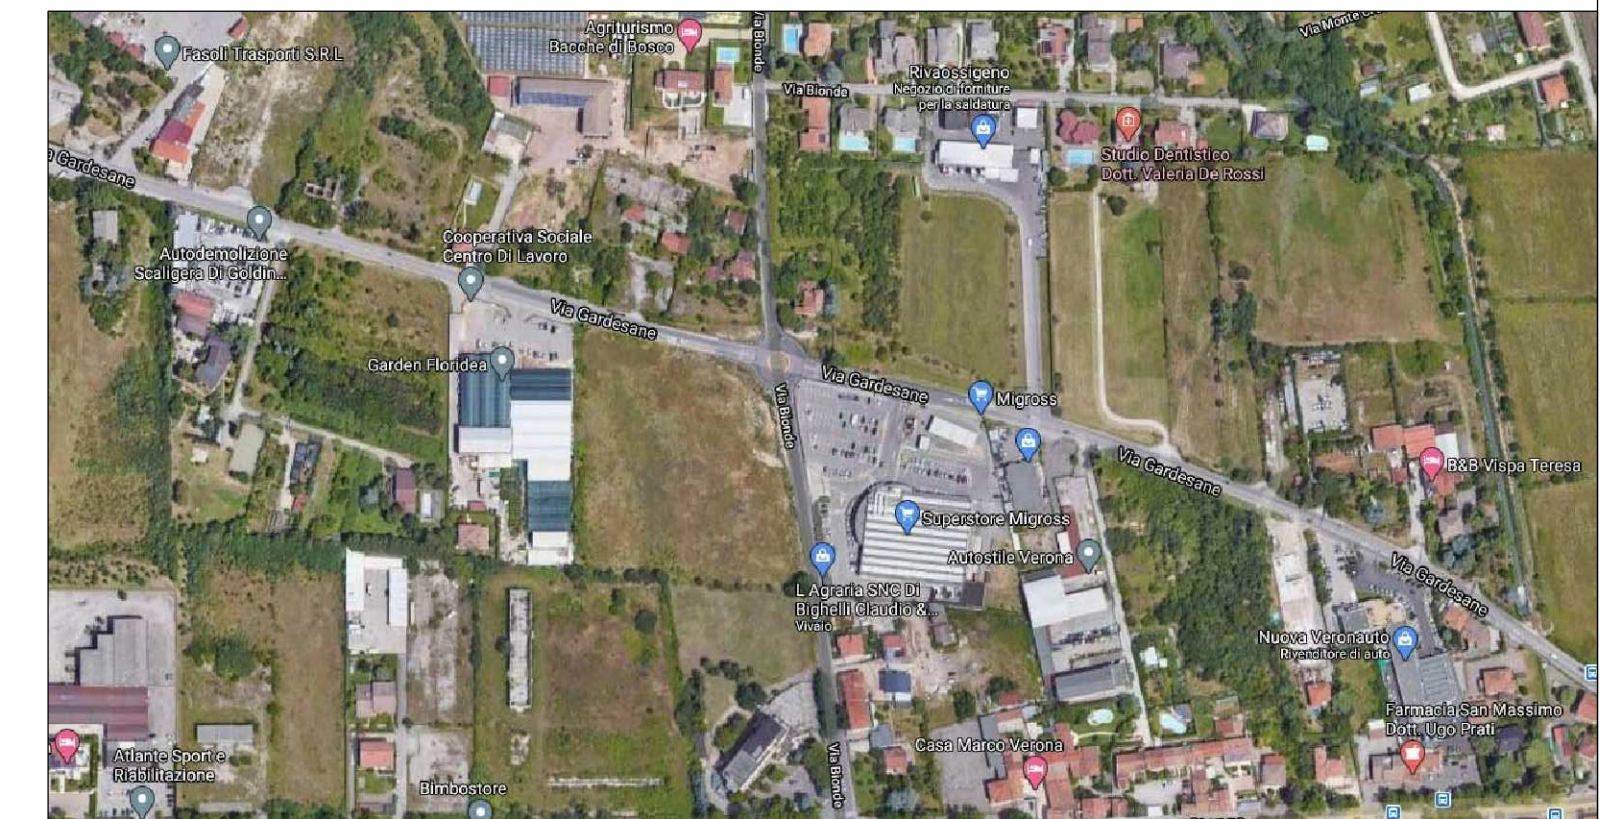

COMUNE
DI
VERONA

PROPRIETÀ:
MION IMMOBILIARE S.P.A.
Via P. Vassanelli, 21/23
37012 Bussolengo (Vr)
P.IVA 00531290237

COMMITTENZA:
MION IMMOBILIARE S.P.A.
Via P. Vassanelli, 21/23
37012 Bussolengo (Vr)
P.IVA 00531290237

TAV. 09.D.00

REVISIONE:
01 -
02 -
03 -
04 -

SCALA: varie

DISEGNO:

DATA: 07.09.2020
AGGIORNATO:

FILE:
09-d.00 - rete gas metano.dwg

OGGETTO:
RETE GAS METANO

PROGETTISTI RETI SOTTOSERVIZI:
ING. ILARIO ROSSI ING. ANNA ROSSI

PUA
A BIONDE 363

PER LA REALIZZAZIONE DI UN PIANO URBANISTICO A
DESTINAZIONE COMMERCIALE IN VERONA, VIA
BIONDE, ATO 3, CIRCOSCRIZIONE 3, DENOMINATO
PUA
"VIA BIONDE 363"

PROGETTISTA e D.L.: Arch. Michele Segala
PROGETTISTA ARCHITETTONICO: Arch. Roberta Corradini
COLLABORATORI: Ing. Serena Begnoni
Arch. Eleonora Cantarella
IMPIANTI A RETE: Ing. Ilario Rossi
Ing. Anna Rossi

PROGETTISTI RETI SOTTOSERVIZI:		PROGETTISTA E D.L.:
ING. ILARIO ROSSI	ING. ANNA ROSSI	ARCH. MICHELE SEGALA

COMMITTENTE: MION IMMOBILIARE S.P.A.

nichèle segala / nichèlesegala@a70.it
roberta corradini / robertacorradini@a70.it
serena begnoni / serenabegnoni@a70.it

Questo disegno non si può riprodurre né copiare, né comunicare a terze persone od a case concorrenti senza il nostro consenso (vigenti leggi sulle privative industriali e sulla tutela delle opere dell'ingegno)