



PLANIMETRIA DI PROGETTO Scala 1:200

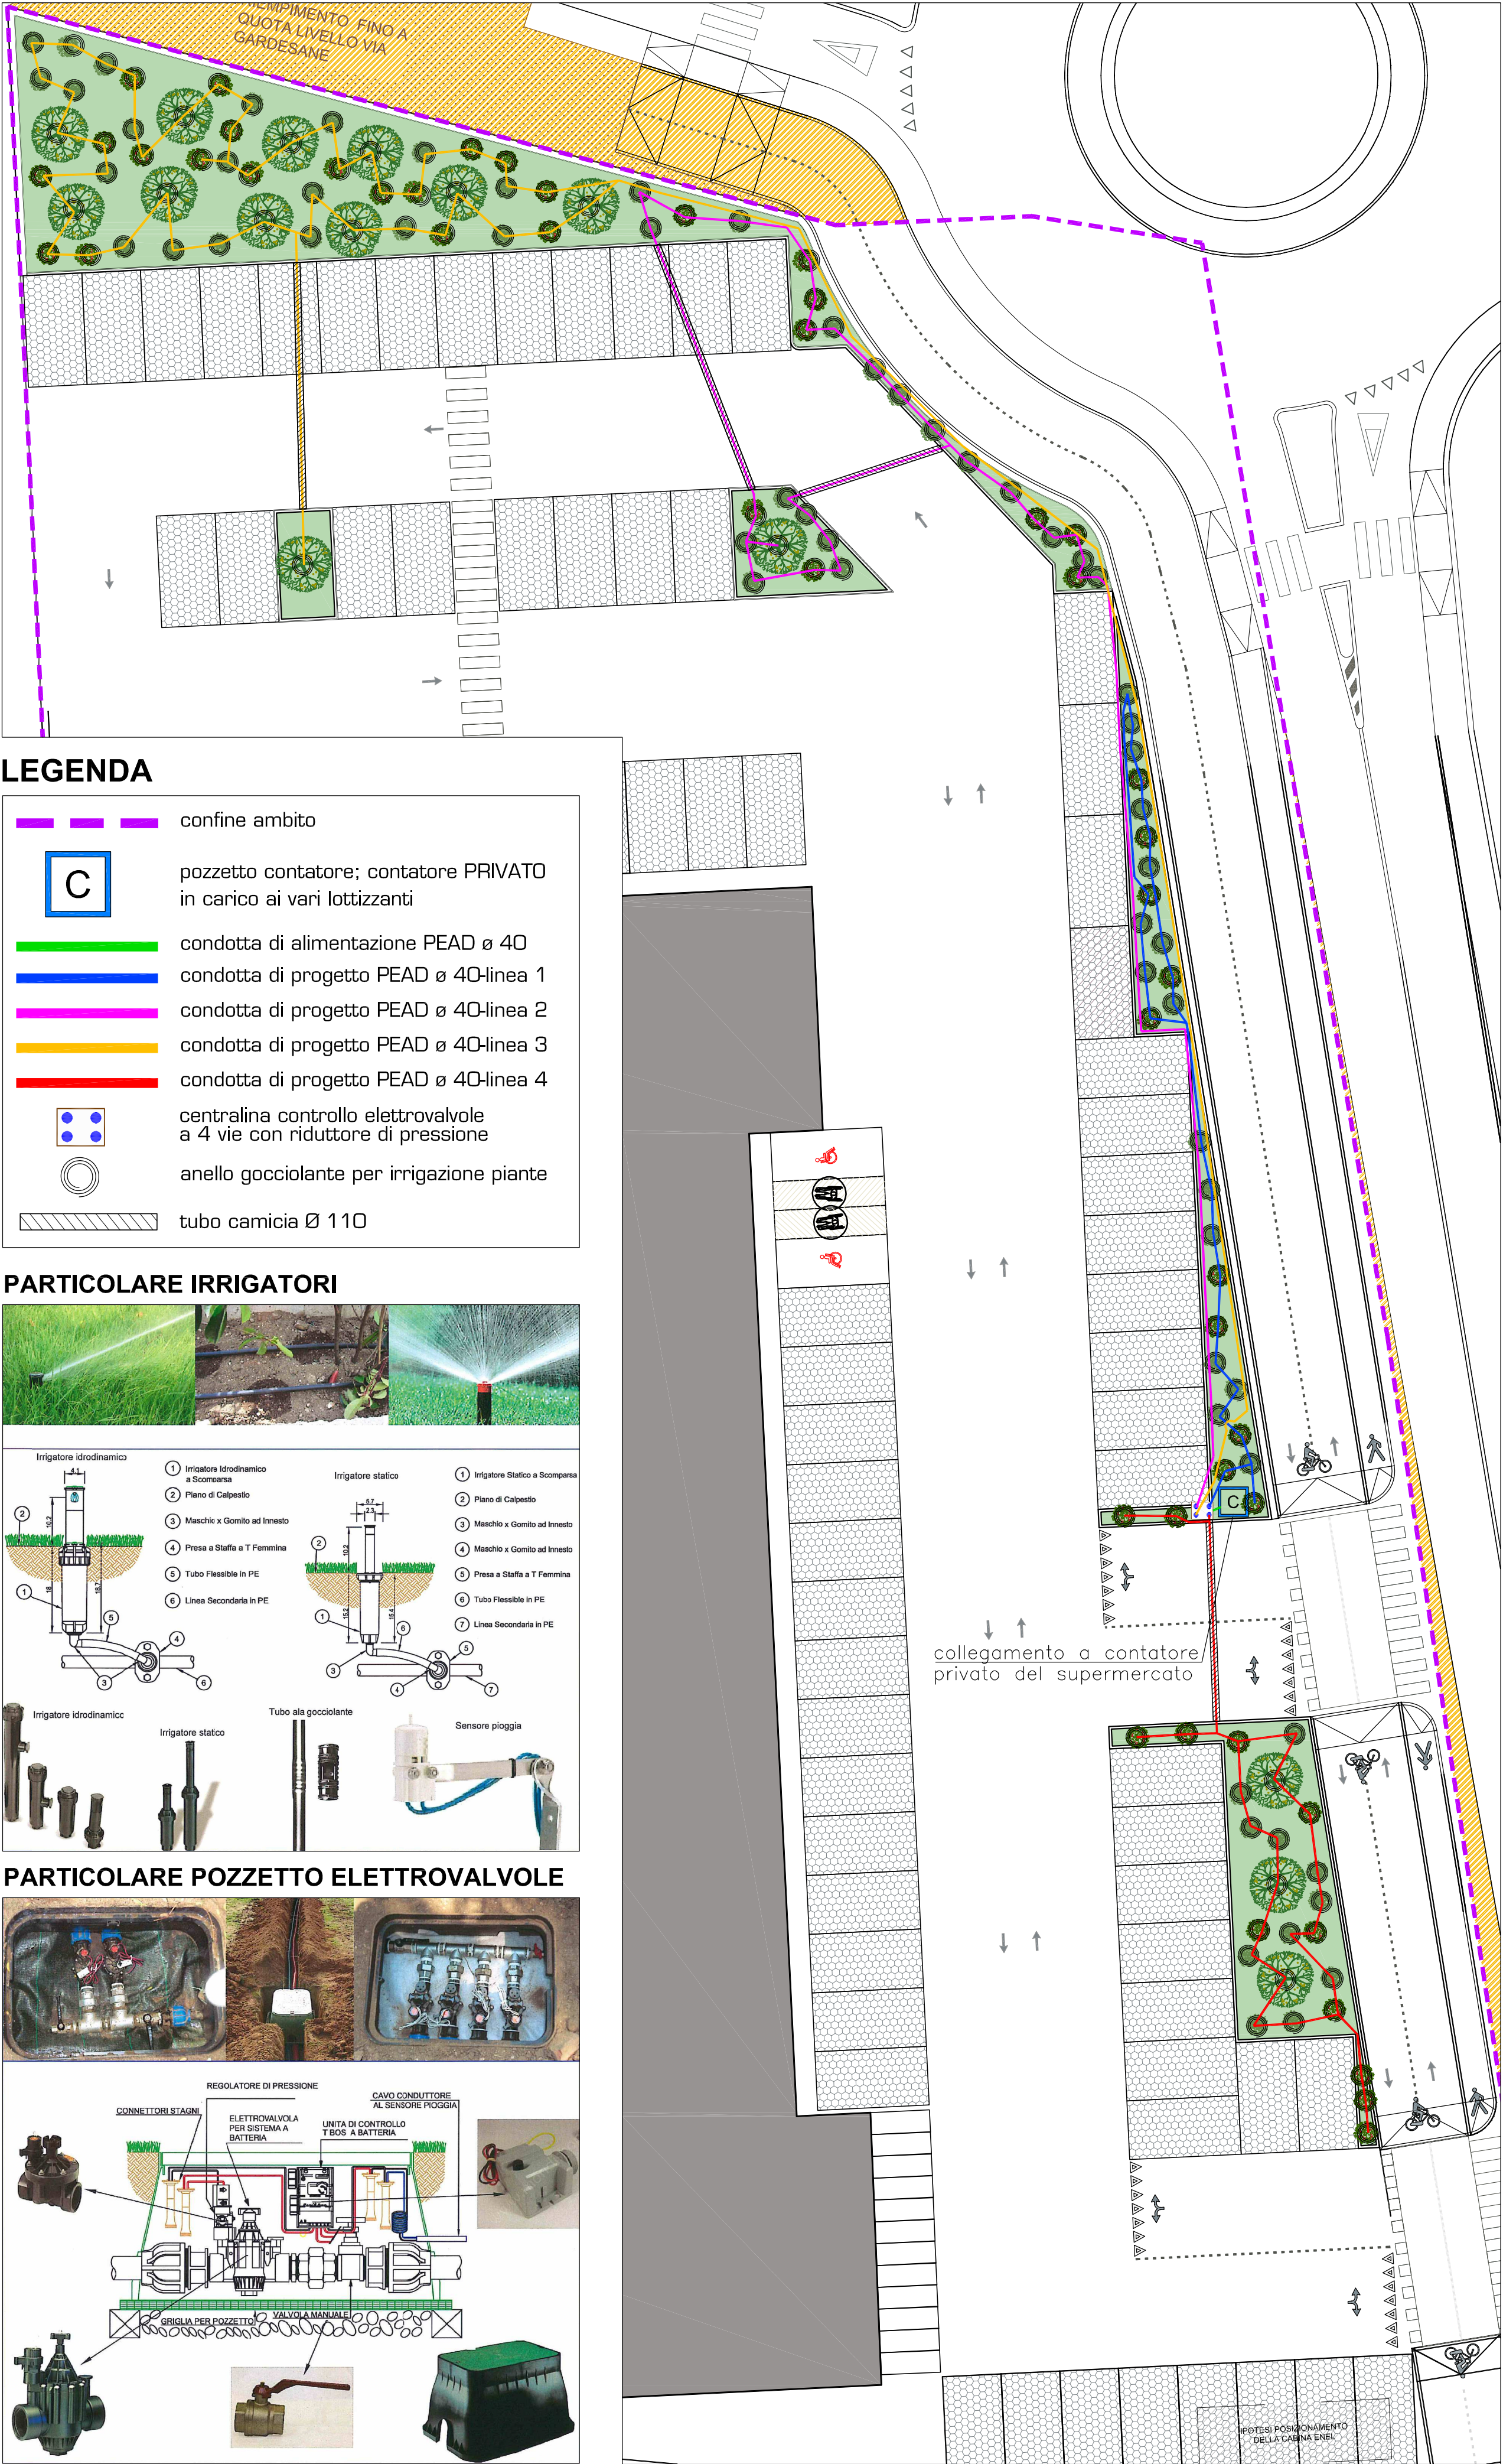


LEGENDA

- confine ambito
- pozzetto contatore; contatore PRIVATO in carico ai vari lottizzanti
- condotta di alimentazione PEAD Ø 40
- condotta di progetto PEAD Ø 40-linea 1
- condotta di progetto PEAD Ø 40-linea 2
- condotta di progetto PEAD Ø 40-linea 3
- condotta di progetto PEAD Ø 40-linea 4
- centralina controllo elettrovalvole a 4 vie con riduttore di pressione
- anello gocciolante per irrigazione piante
- tubo camicia Ø 110

PARTICOLARE IRRIGATORI

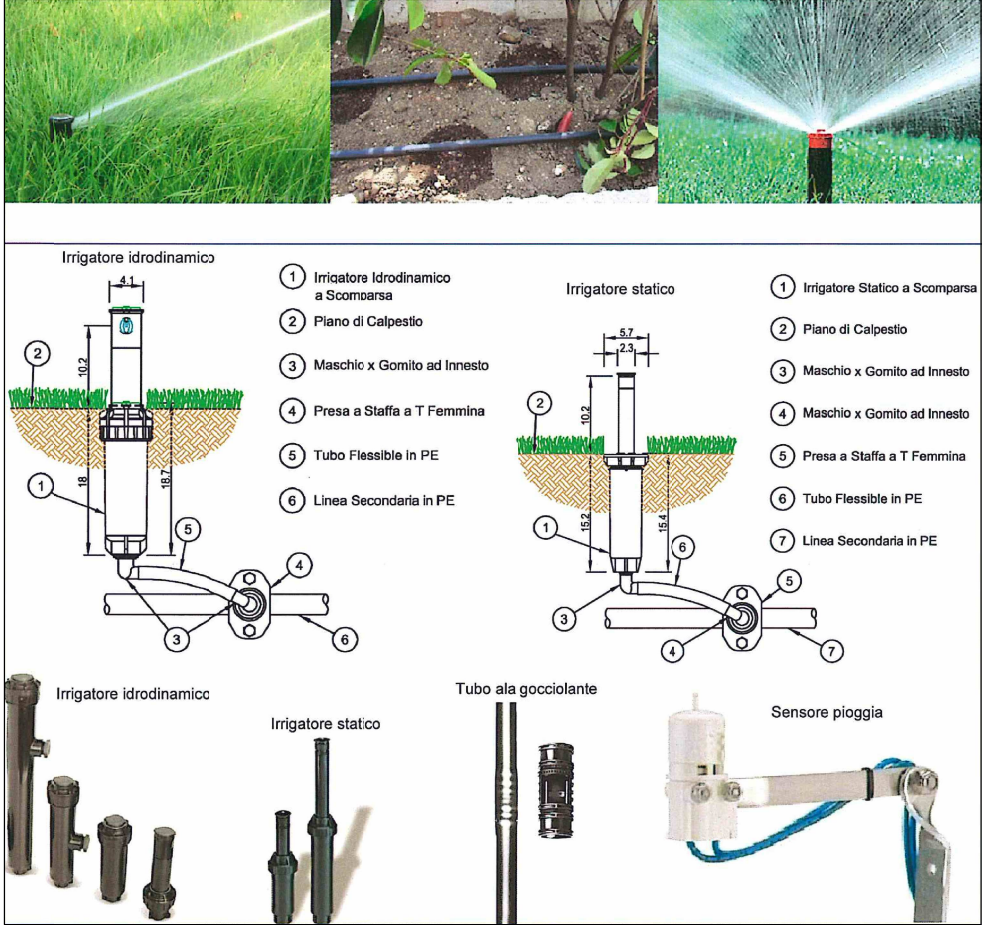


PARTICOLARE POZZETTO ELETTROVALVOLE

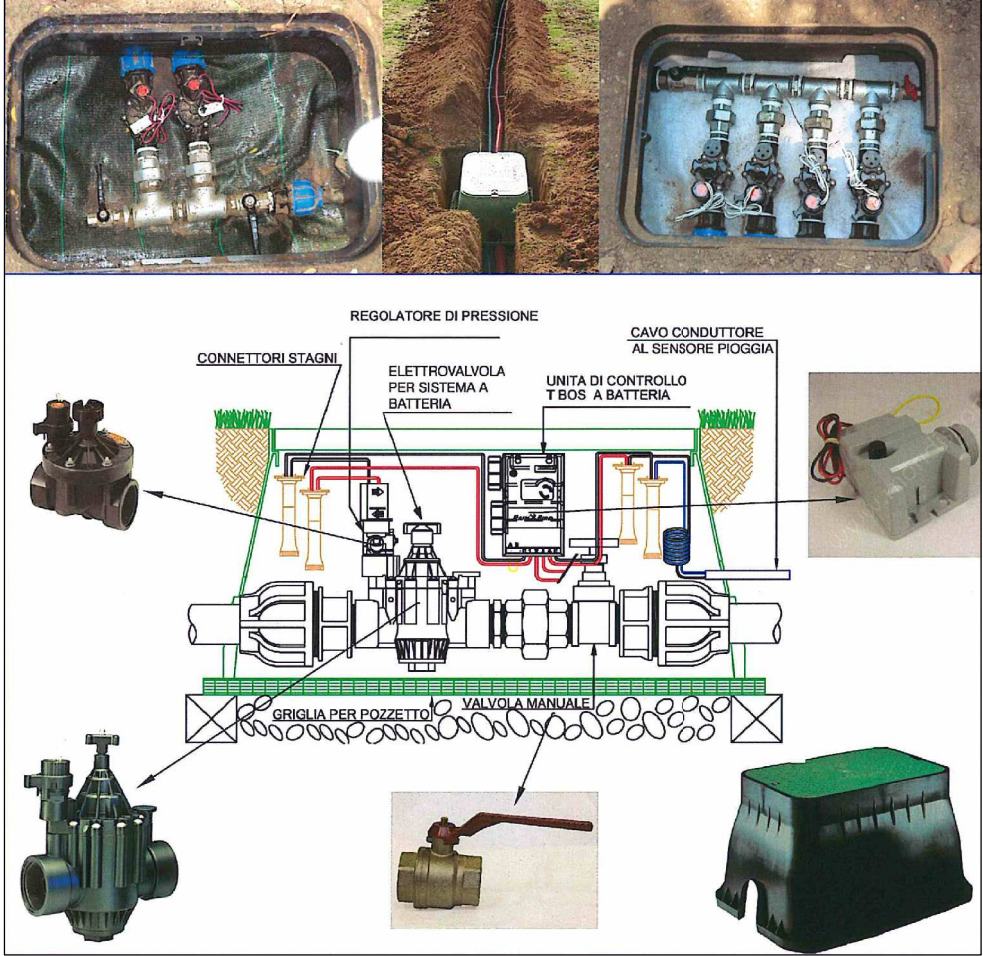


ESTRATTO CARTA TECNICA REGIONALE
Elemento: 123163 "Madonna di Dossobuono"

Scala 1:5000

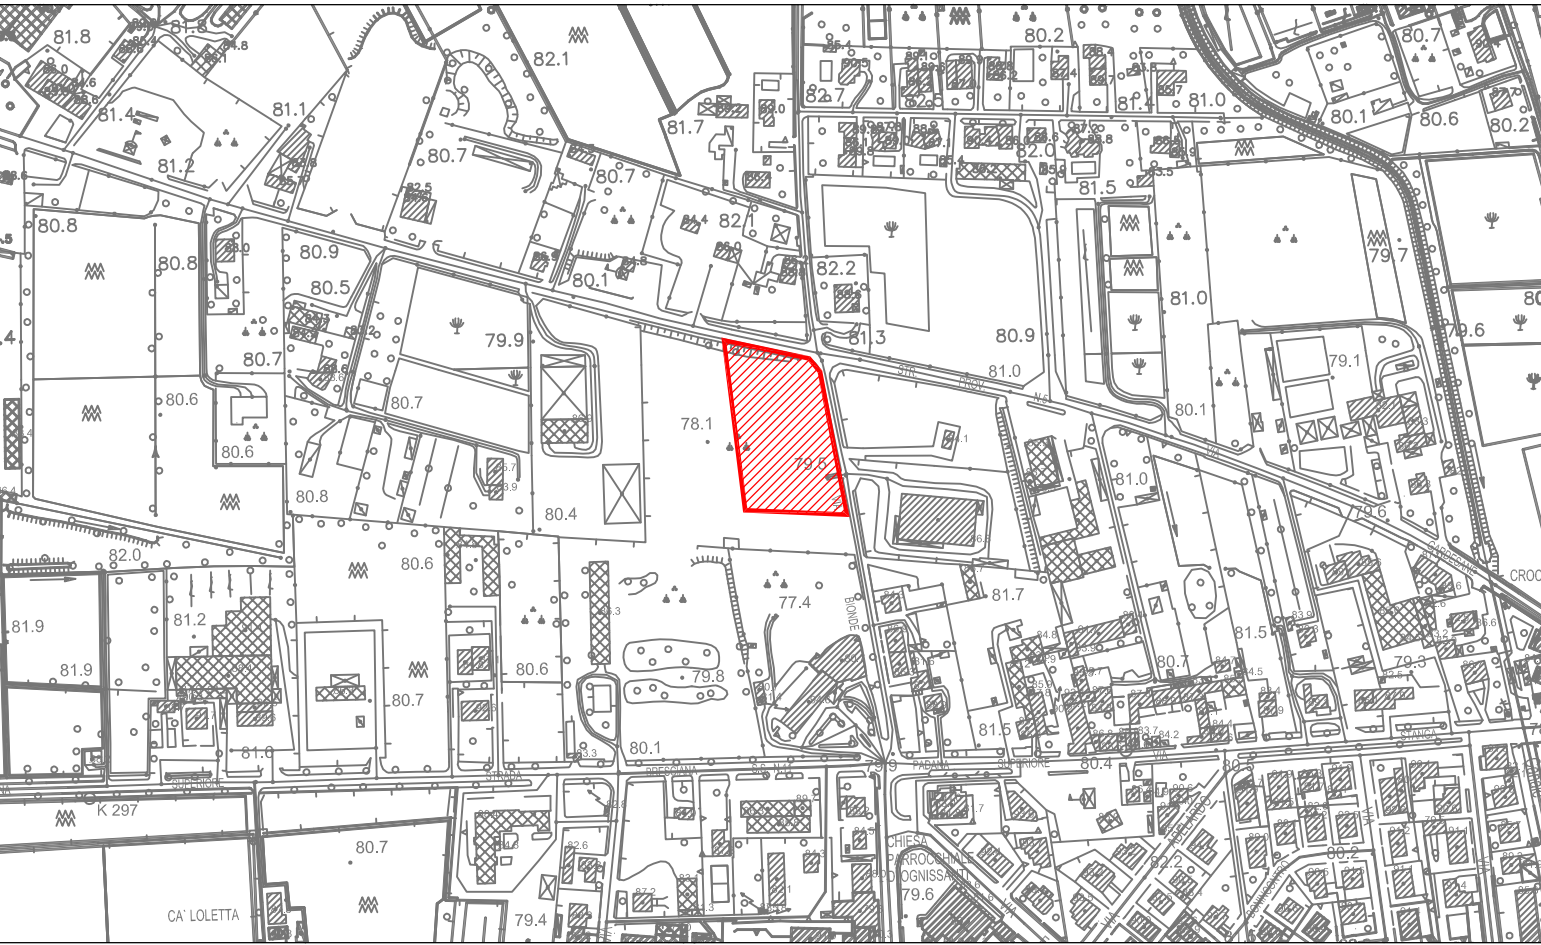

ESTRATTO ORTOFOTO

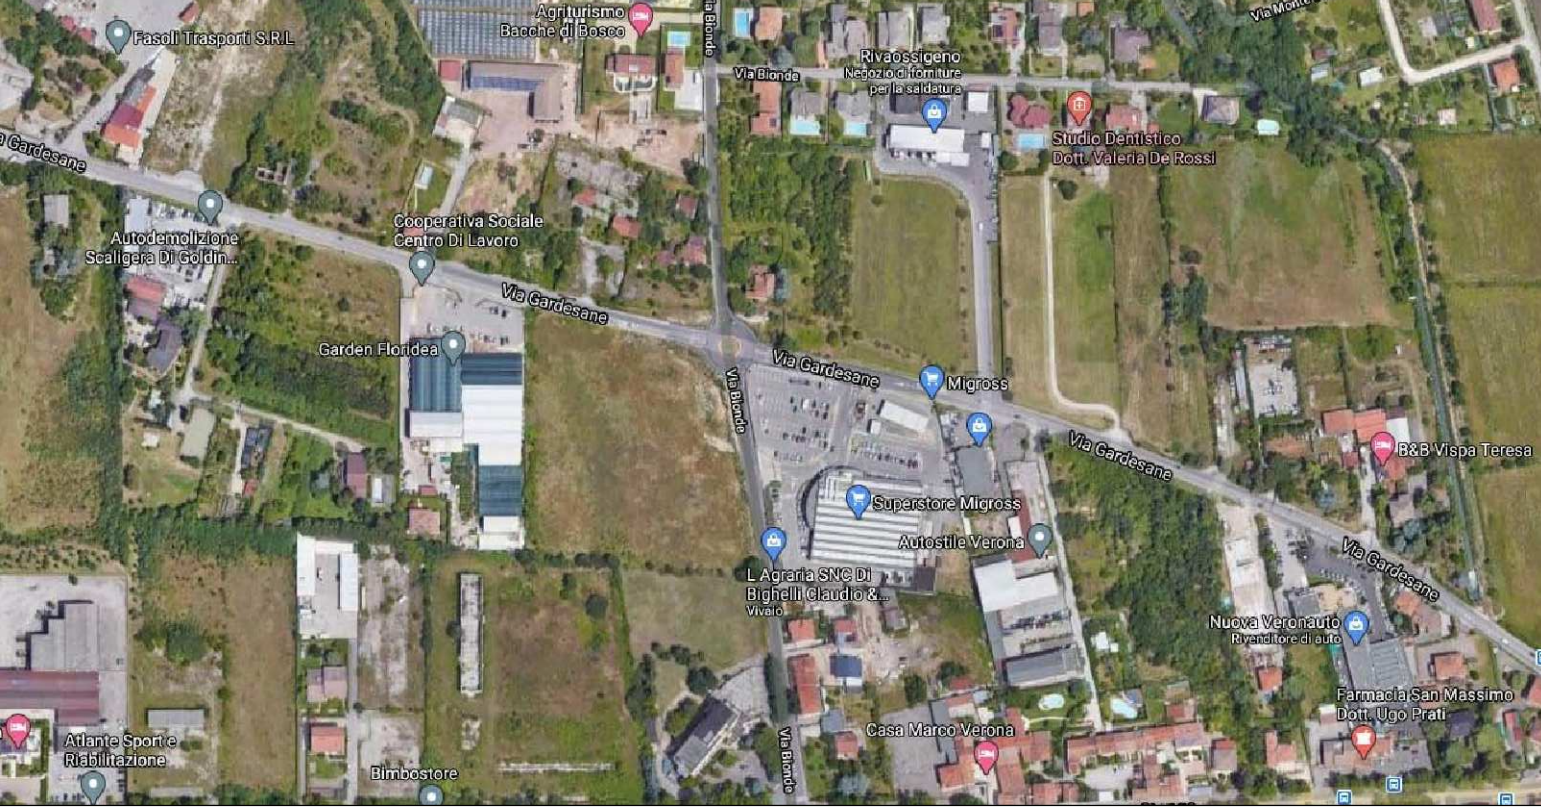

A.70 csq 123163 Via San Salvatore corte regale 6 37121 Verona / Tel. 045 590903 / info@a70.it / www.a70.it	COMUNE DI VERONA	
	PROPRIETA': MION IMMOBILIARE S.P.A. Via P. Vassanelli, 21/23 37012 Bussolengo (Vr) P.IVA 00531290237	
	COMMITTENZA: MION IMMOBILIARE S.P.A. Via P. Vassanelli, 21/23 37012 Bussolengo (Vr) P.IVA 00531290237	
	TAVOLA: TAV. 09.I.00	
	REVISIONE: 01 - 02 - 03 - 04 -	
	SCALA:	varie
	DISEGNO:	
	APPROVATO:	
	DATA:	07.09.2020
	AGGIORNATO:	
FILE:	09-I.00 - rete irrigazione area verde.dwg	
OGGETTO: RETE IRRIGAZIONE AREA VERDE		
PROGETTISTI RETI SOTTOSERVIZI: ING. ILARIO ROSSI ING. ANNA ROSSI		PROGETTISTA E D.L.: ARCH. MICHELE SEGALA
COMMITTENTE: MION IMMOBILIARE S.P.A.		

Questo disegno non si può riprodurre né copiare, né comunicare a terzi persone od a case concorrenti senza il nostro consenso (vigenti leggi sulle privative industriali e sulla tutela delle opere dell'ingegno)