LEGENDA

- PERIMETRO SCHEDA NORMA 373
- ACCESSI
- ILLUMINAZIONE PUBBLICA
- ILLUMINAZIONE PERCORSO PEDONALE CON LUCI A MURO (mod. tipo ALU TECH RO - PERFORMANCE inLIGHTING)
- ALLINEAMENTO NUOVA SUL

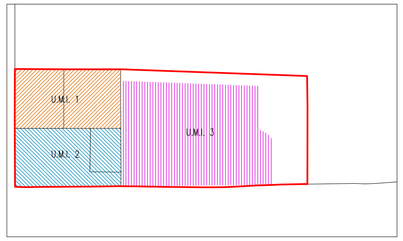

Rappresentazione delle u.m.i. insistenti sull'area di progetto

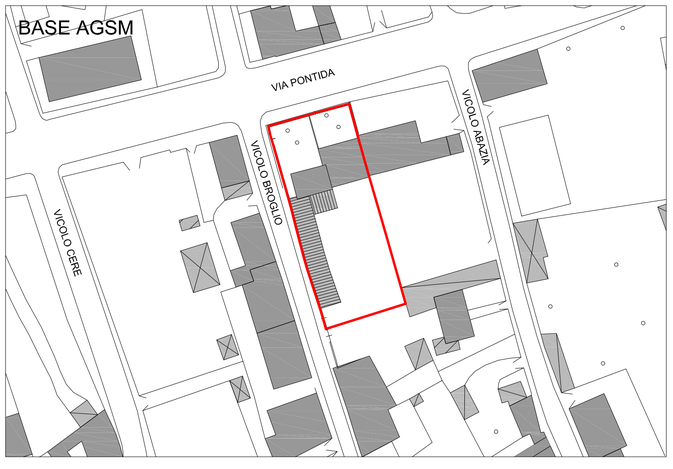

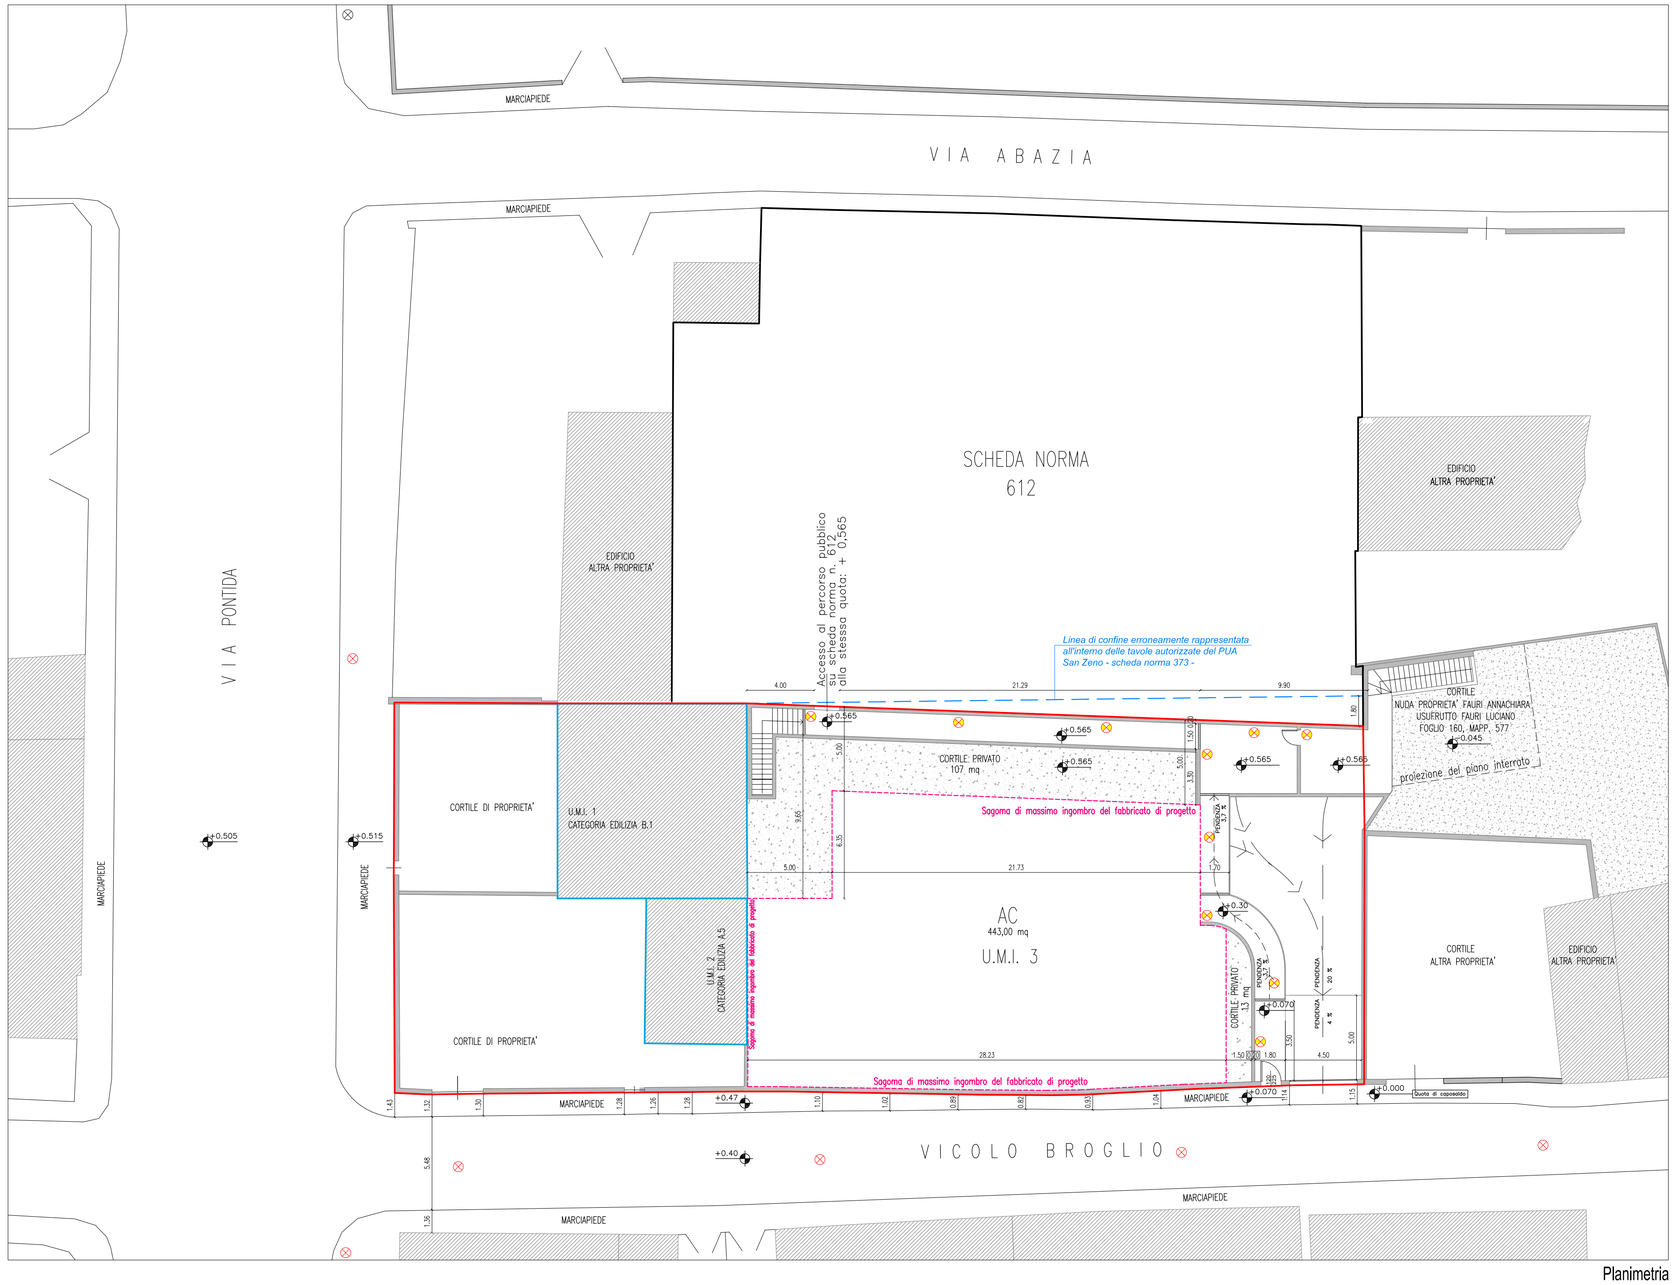

Planimetria
Scala 1:200

Comune di Verona Provincia di VERONA

PIANO URBANISTICO ATTUATIVO

APPROVATO CON DELIBERAZIONE GIUNTA COMUNALE N.2016/293 IN DATA 26/07/2016

C.T. : Foglio 160 – Mappali 268-567

OGGETTO : RAFFRONTO TRA ERRORE GRAFICO RIPORTATO SU STATO AUTORIZZATO E STATO CORRETTO DI PROGETTO – SCALA 1:200

PROPRIETARIE : ASTORI EMILIA
FAURI ANNACHIARA
FAURI FRANCESCA

a r c h i t e t t o
MARCO LAZZARI
AB. VIA SARTORI, 38/e
37024 NEGRAR (VERONA)
UFF. VIA B. BARBARANI, 6
37060 CASTEL D'AZZANO (VERONA)
TEL. FAX 045-8520135
P. IVA N° 0236299 023 2
C.F. LZZ MRC 64C21 L781 G

g e o m e t r a
ALESSANDRO DONADI
UFF. VIA ALBERE, 80
37138 VERONA
TEL. 045-8100363 FAX 045-8107091
C.F. DND LSN 70H14 L781 N

TAVOLA unica

DATA : APRILE 2017

LE PROPRIETARIE :

IL PROGETTISTA :