


- LEGENDA
- PERIMETRO SCHEDA NORMA 373
 - ACCESSI
 - ILLUMINAZIONE PUBBLICA
 - SUL ESISTENTE (TETTOIE)
 - PROIEZIONE DEL PIANO INTERRATO

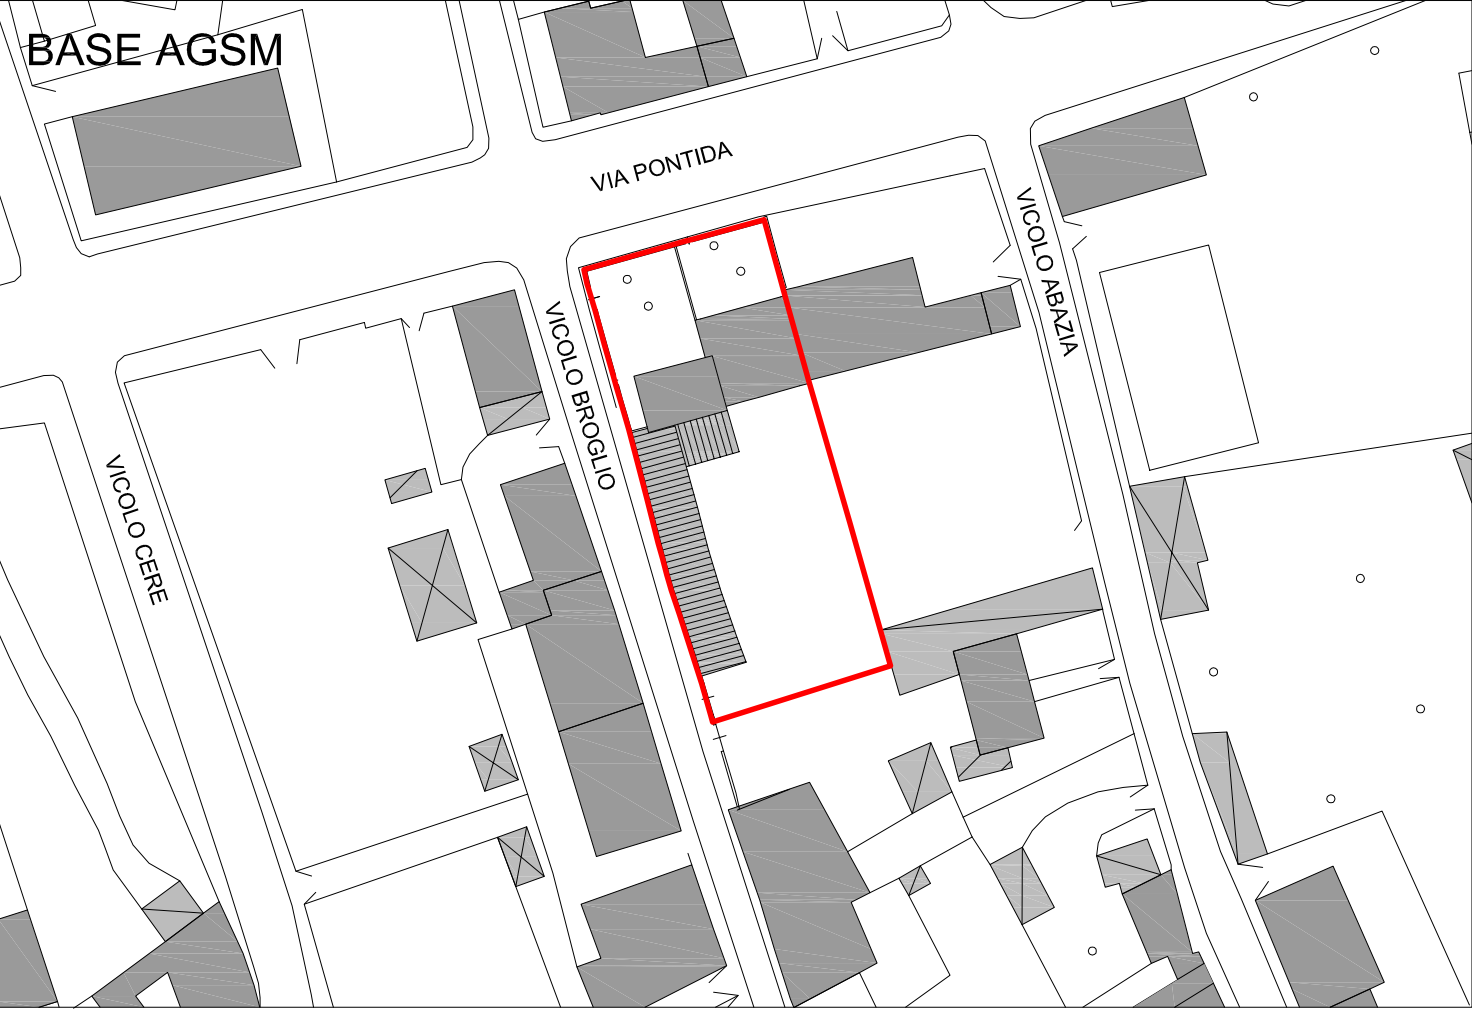

Comune di Verona Provincia di VERONA

PIANO URBANISTICO ATTUATIVO

C.T. : Foglio 160 – Mappali 268-567

OGGETTO : STATO DI FATTO 1:200

PROPRIETARIE : ASTORI EMILIA
FAURI ANNACHIARA
FAURI FRANCESCA


TAVOLA
04.1
DATA :
GIUGNO 2015

architetto
MARCO LAZZARI
AB. VIA SARTORI, 38/6
37024 NEGARA (VERONA)
UFF. VIA B. BARBARANI, 6
37060 CASTEL D'AZZANO (VERONA)
TEL. FAX 045-8520135
P. IVA N° 0236299 023 2
C.F. LZZ MRC 64C21 L781 G


geometra
ALESSANDRO DONADI
UFF. VIA ALBERE, 80
37138 VERONA
TEL. 045-8100363 FAX 045-8107091
C.F. DND LSN 70H14 L781 N

LE PROPRIETARIE :
Emilia Astori
Annachiara Fauri
Francesca Fauri


IL PROGETTISTA :
Marco Lazzari
Alessandro Donadi

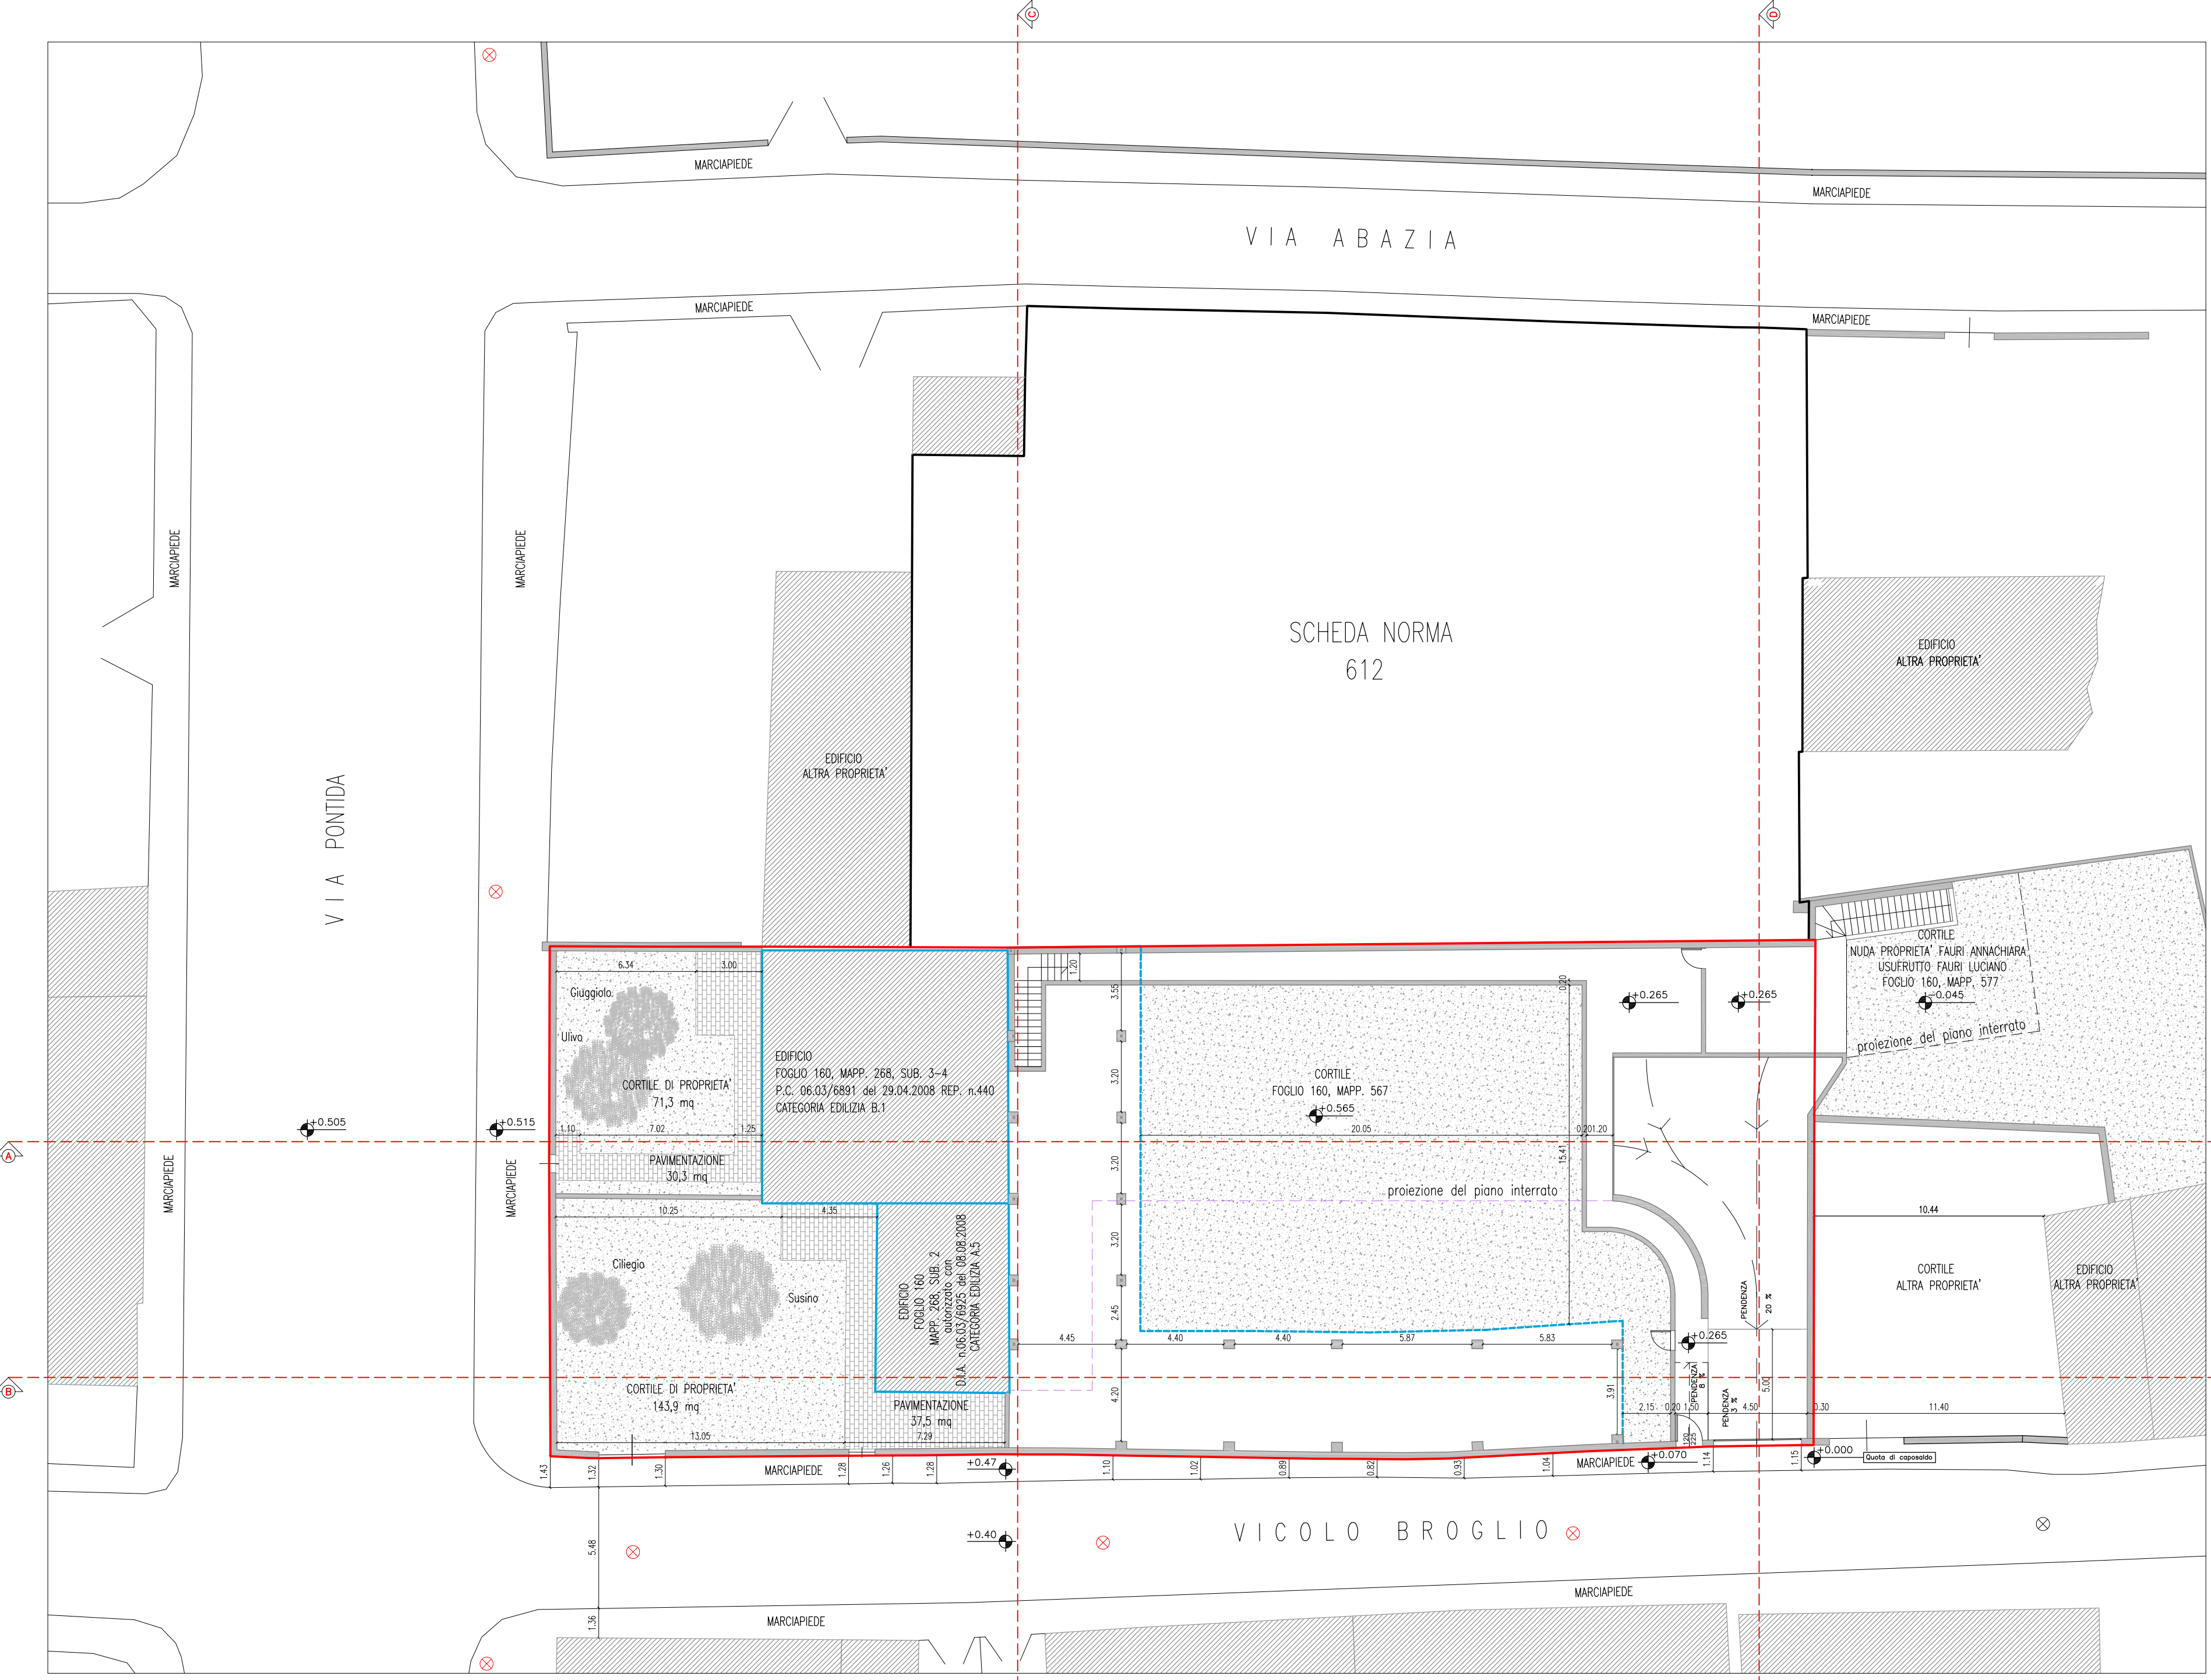


Planimetria
Scala 1:200

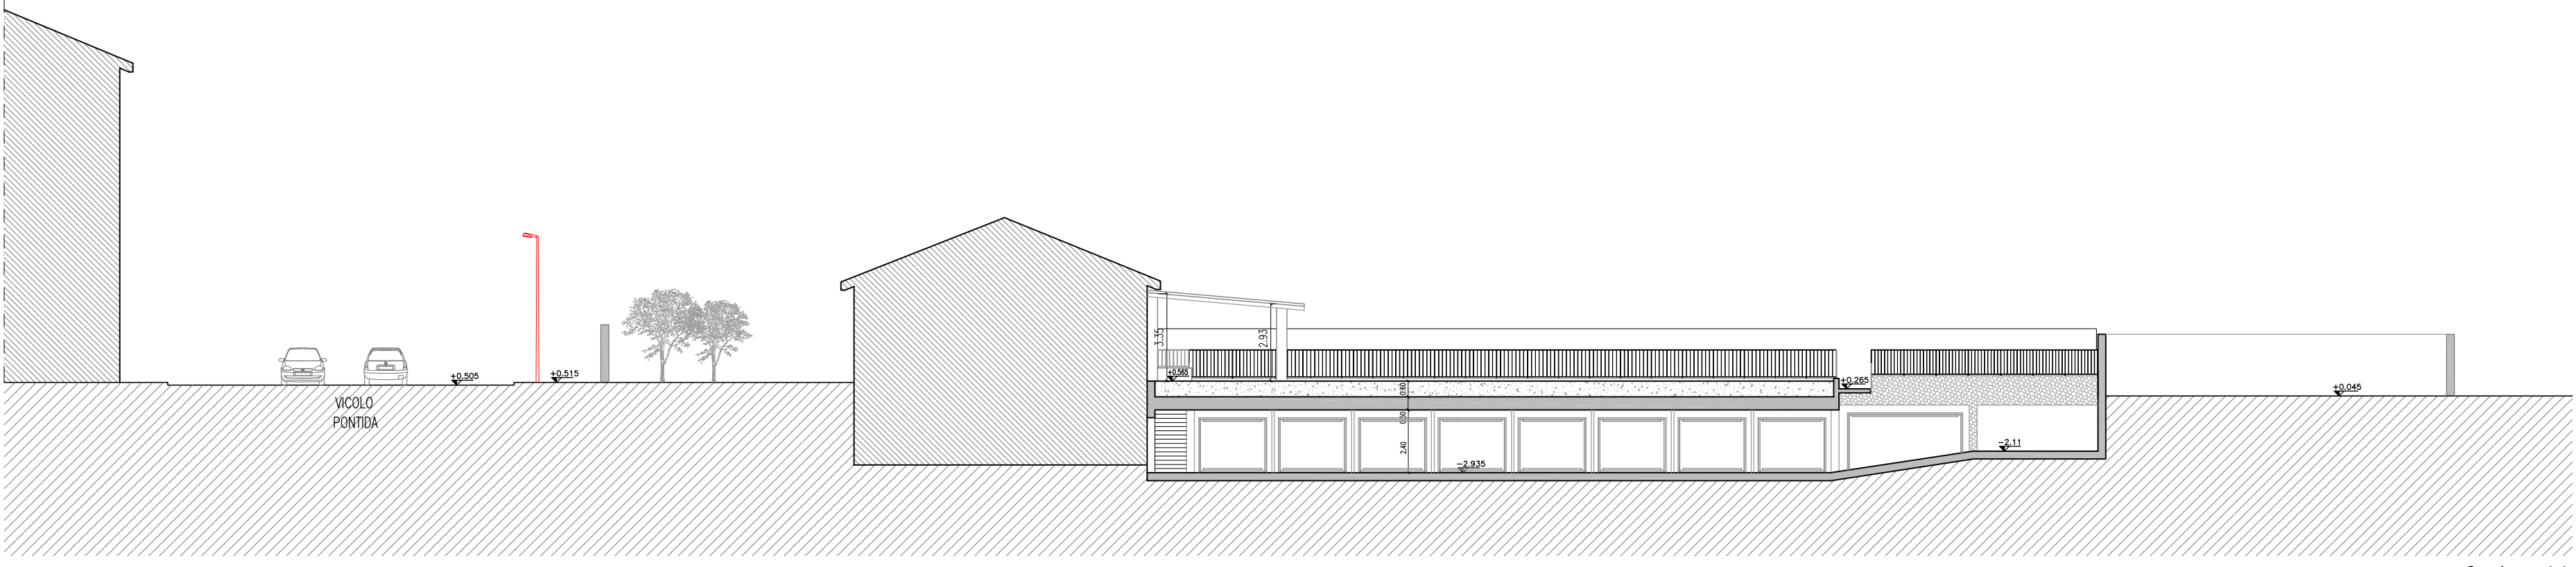


Sezione AA
Scala 1:200

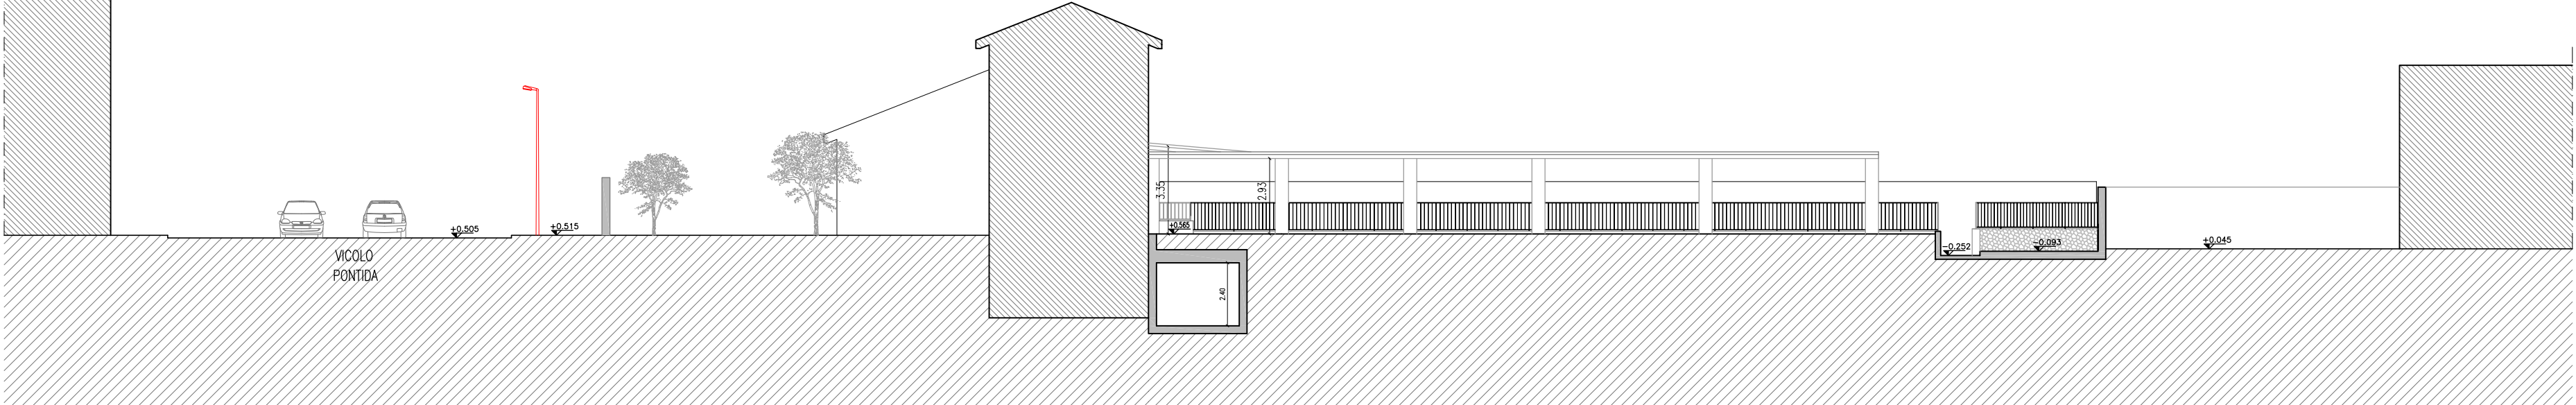

Sezione BB
Scala 1:200

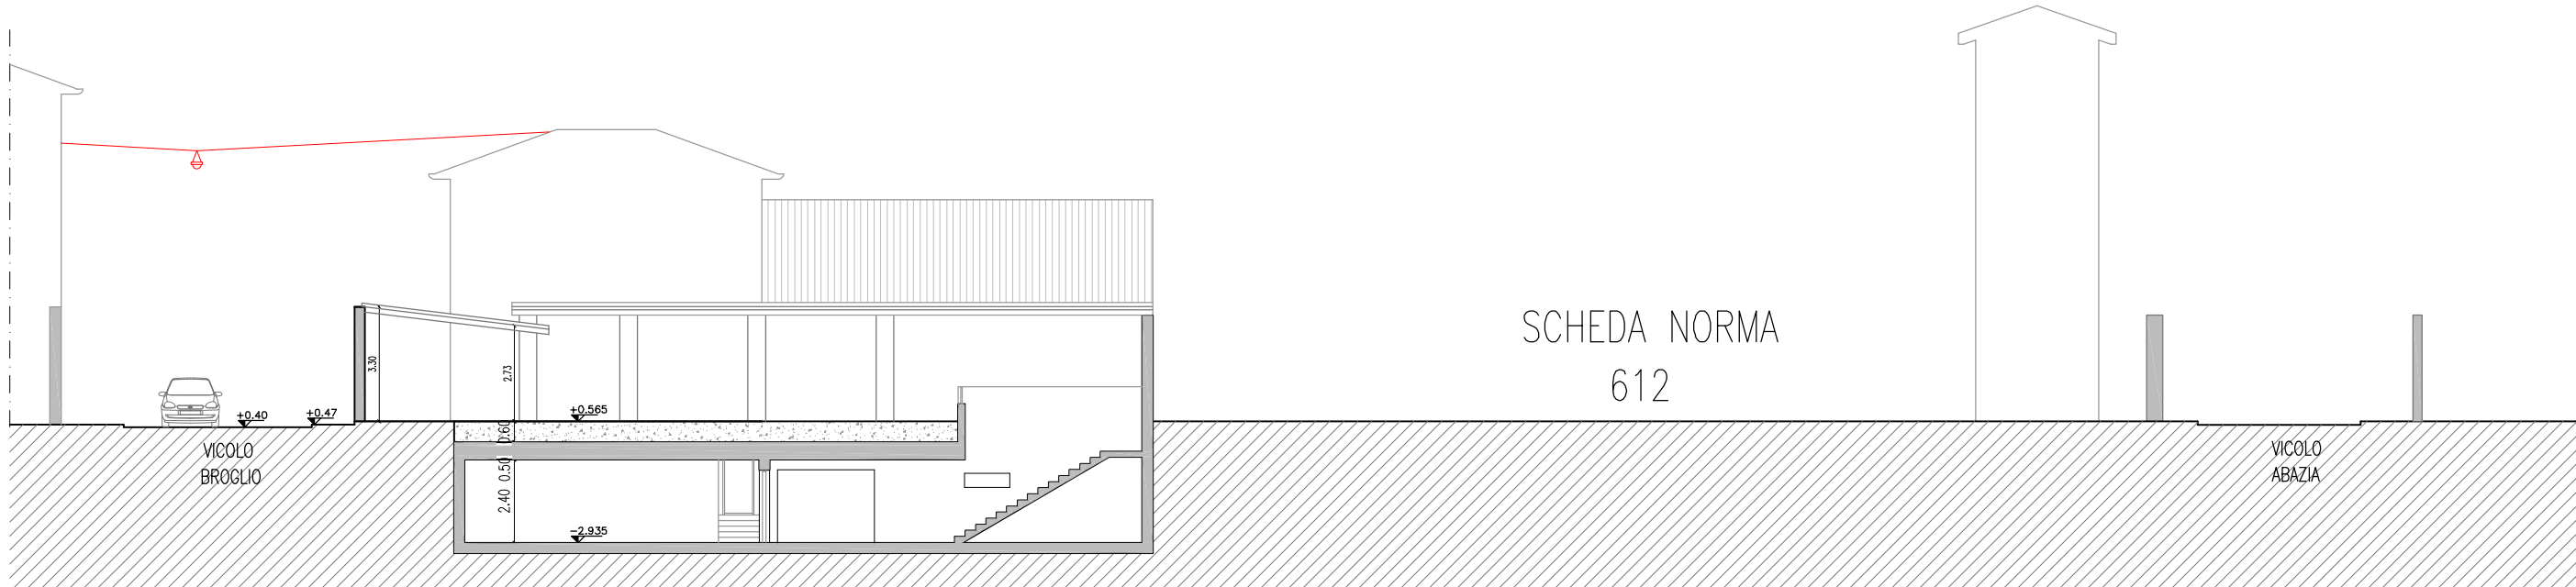

Sezione CC
Scala 1:200

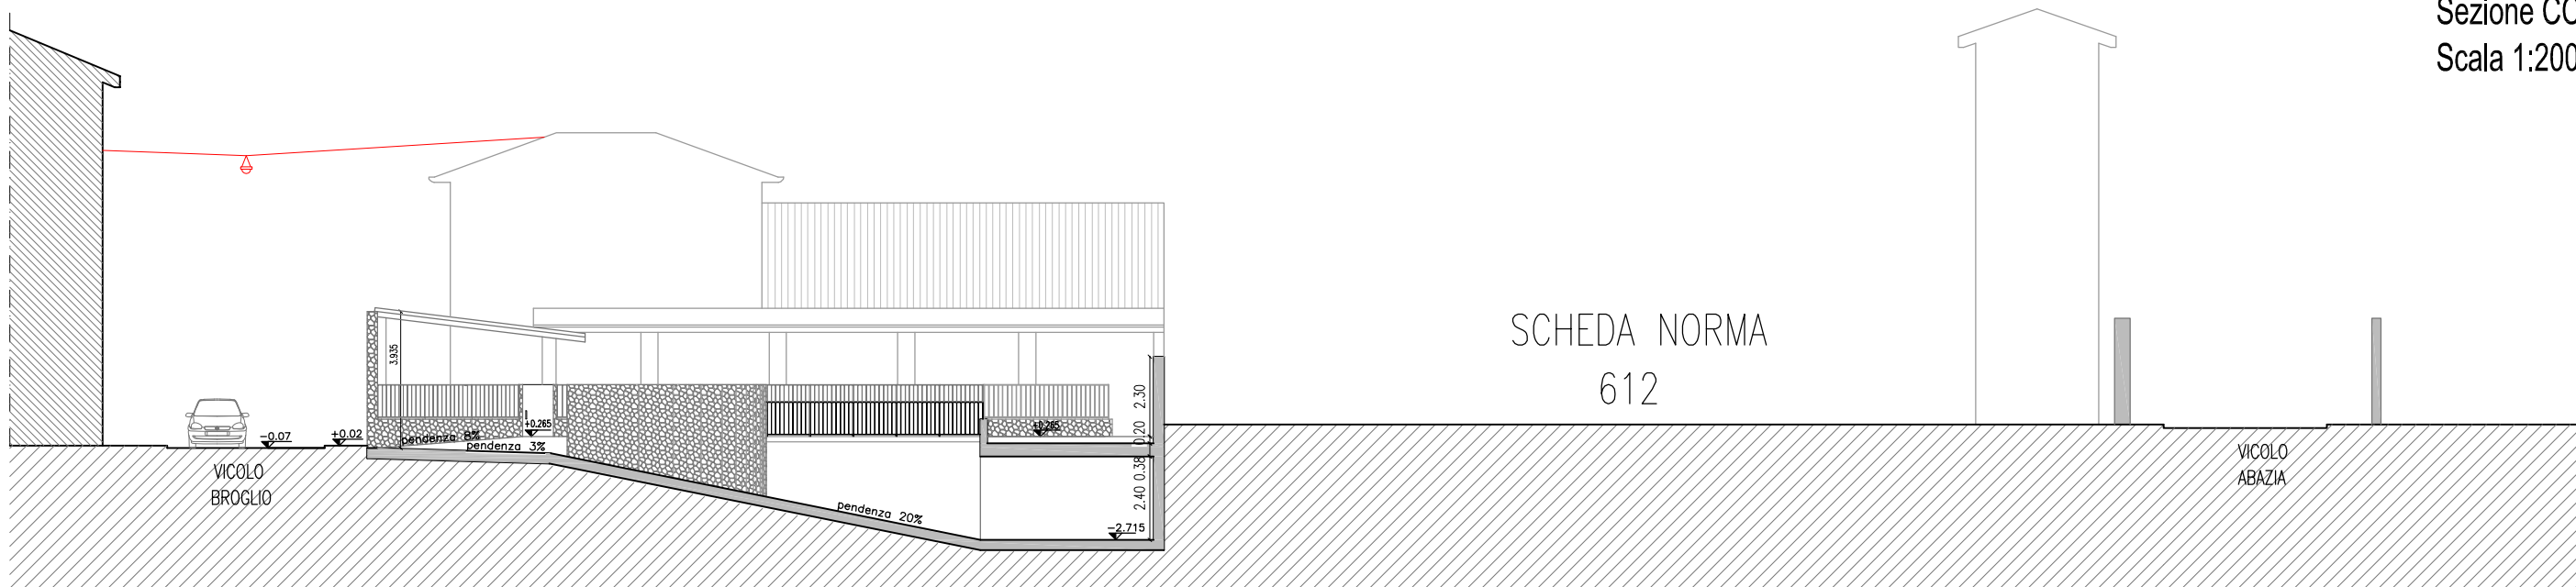

Sezione DD
Scala 1:200