


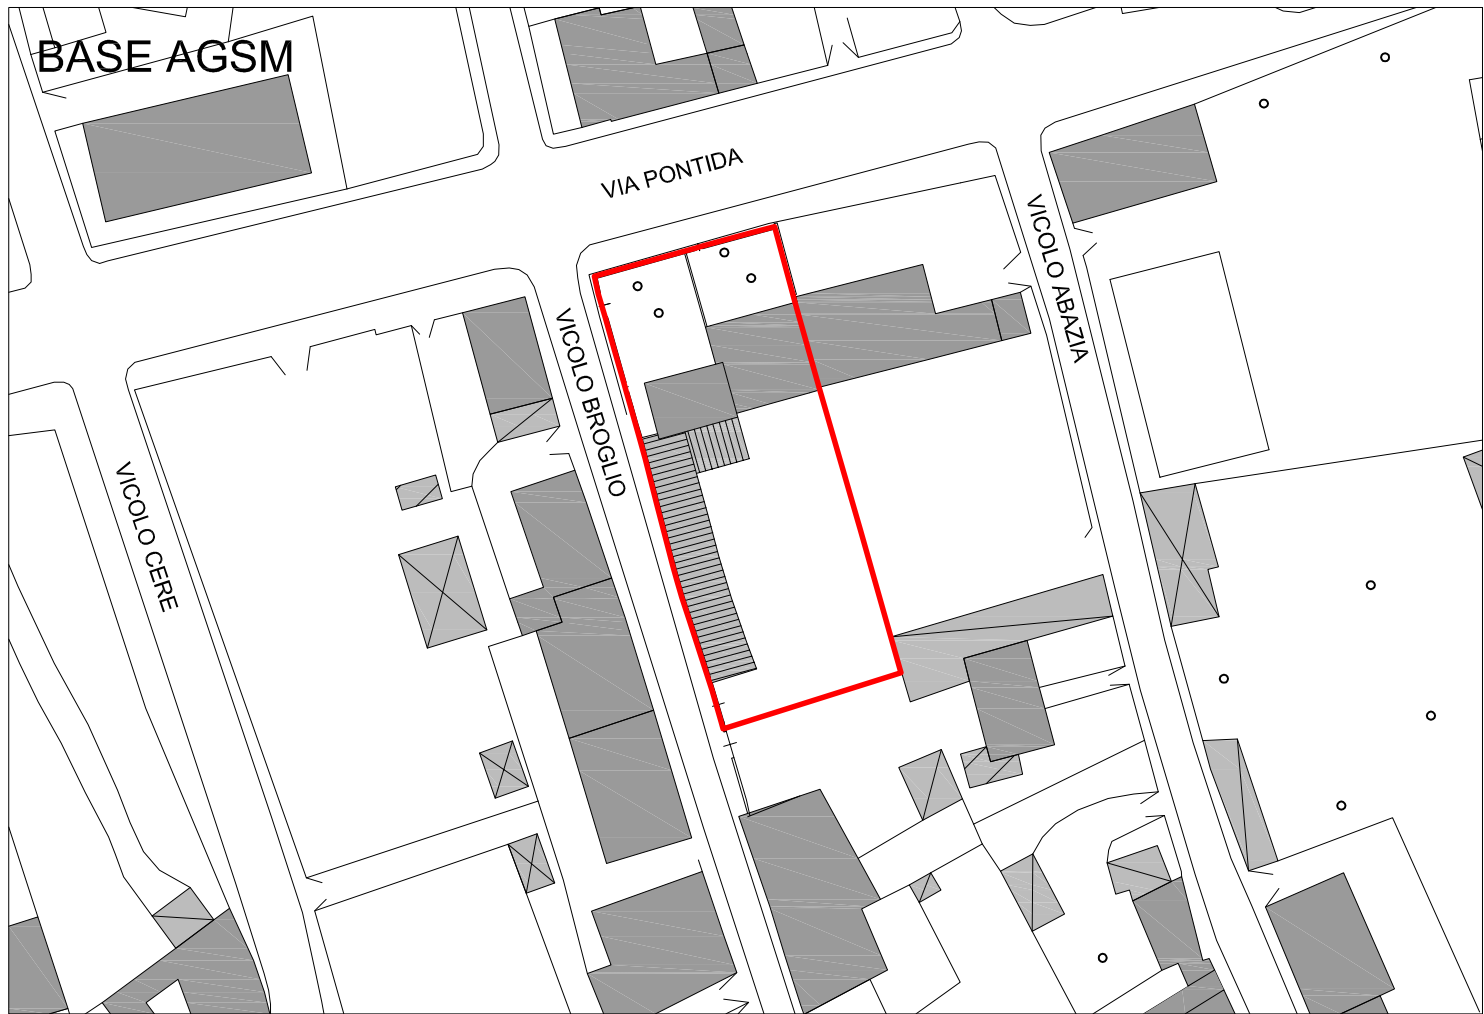

Comune di Verona Provincia di VERONA

PIANO URBANISTICO ATTUATIVO

C.T. : Foglio 160 – Mappali 268–567

OGGETTO : INDIVIDUAZIONE AREE DA VINCOLARE
AD USO PUBBLICO 1:200


PROPRIETARIE : ASTORI EMILIA
FAURI ANNACHIARA
FAURI FRANCESCA

TAVOLA
08rev
DATA :
GIUGNO 2015

architetto
MARCO LAZZARI
AB. VIA SARTORI, 38/e
37024 NEGRAR (VERONA)
UFF. VIA B. BARBARANI, 6
37060 CASTEL D'AZZANO (VERONA)
TEL. FAX 045-8520135
P. IVA N° 0236299 023 2
C.F. LZZ MRC 64C21 L781 G

geometra
ALESSANDRO DONADI
UFF. VIA ALBERE, 80
37138 VERONA
TEL. 045-8100363 FAX 045-045-8107091
C.F. DND LSN 70H14 L781 N

IL PROGETTISTA :

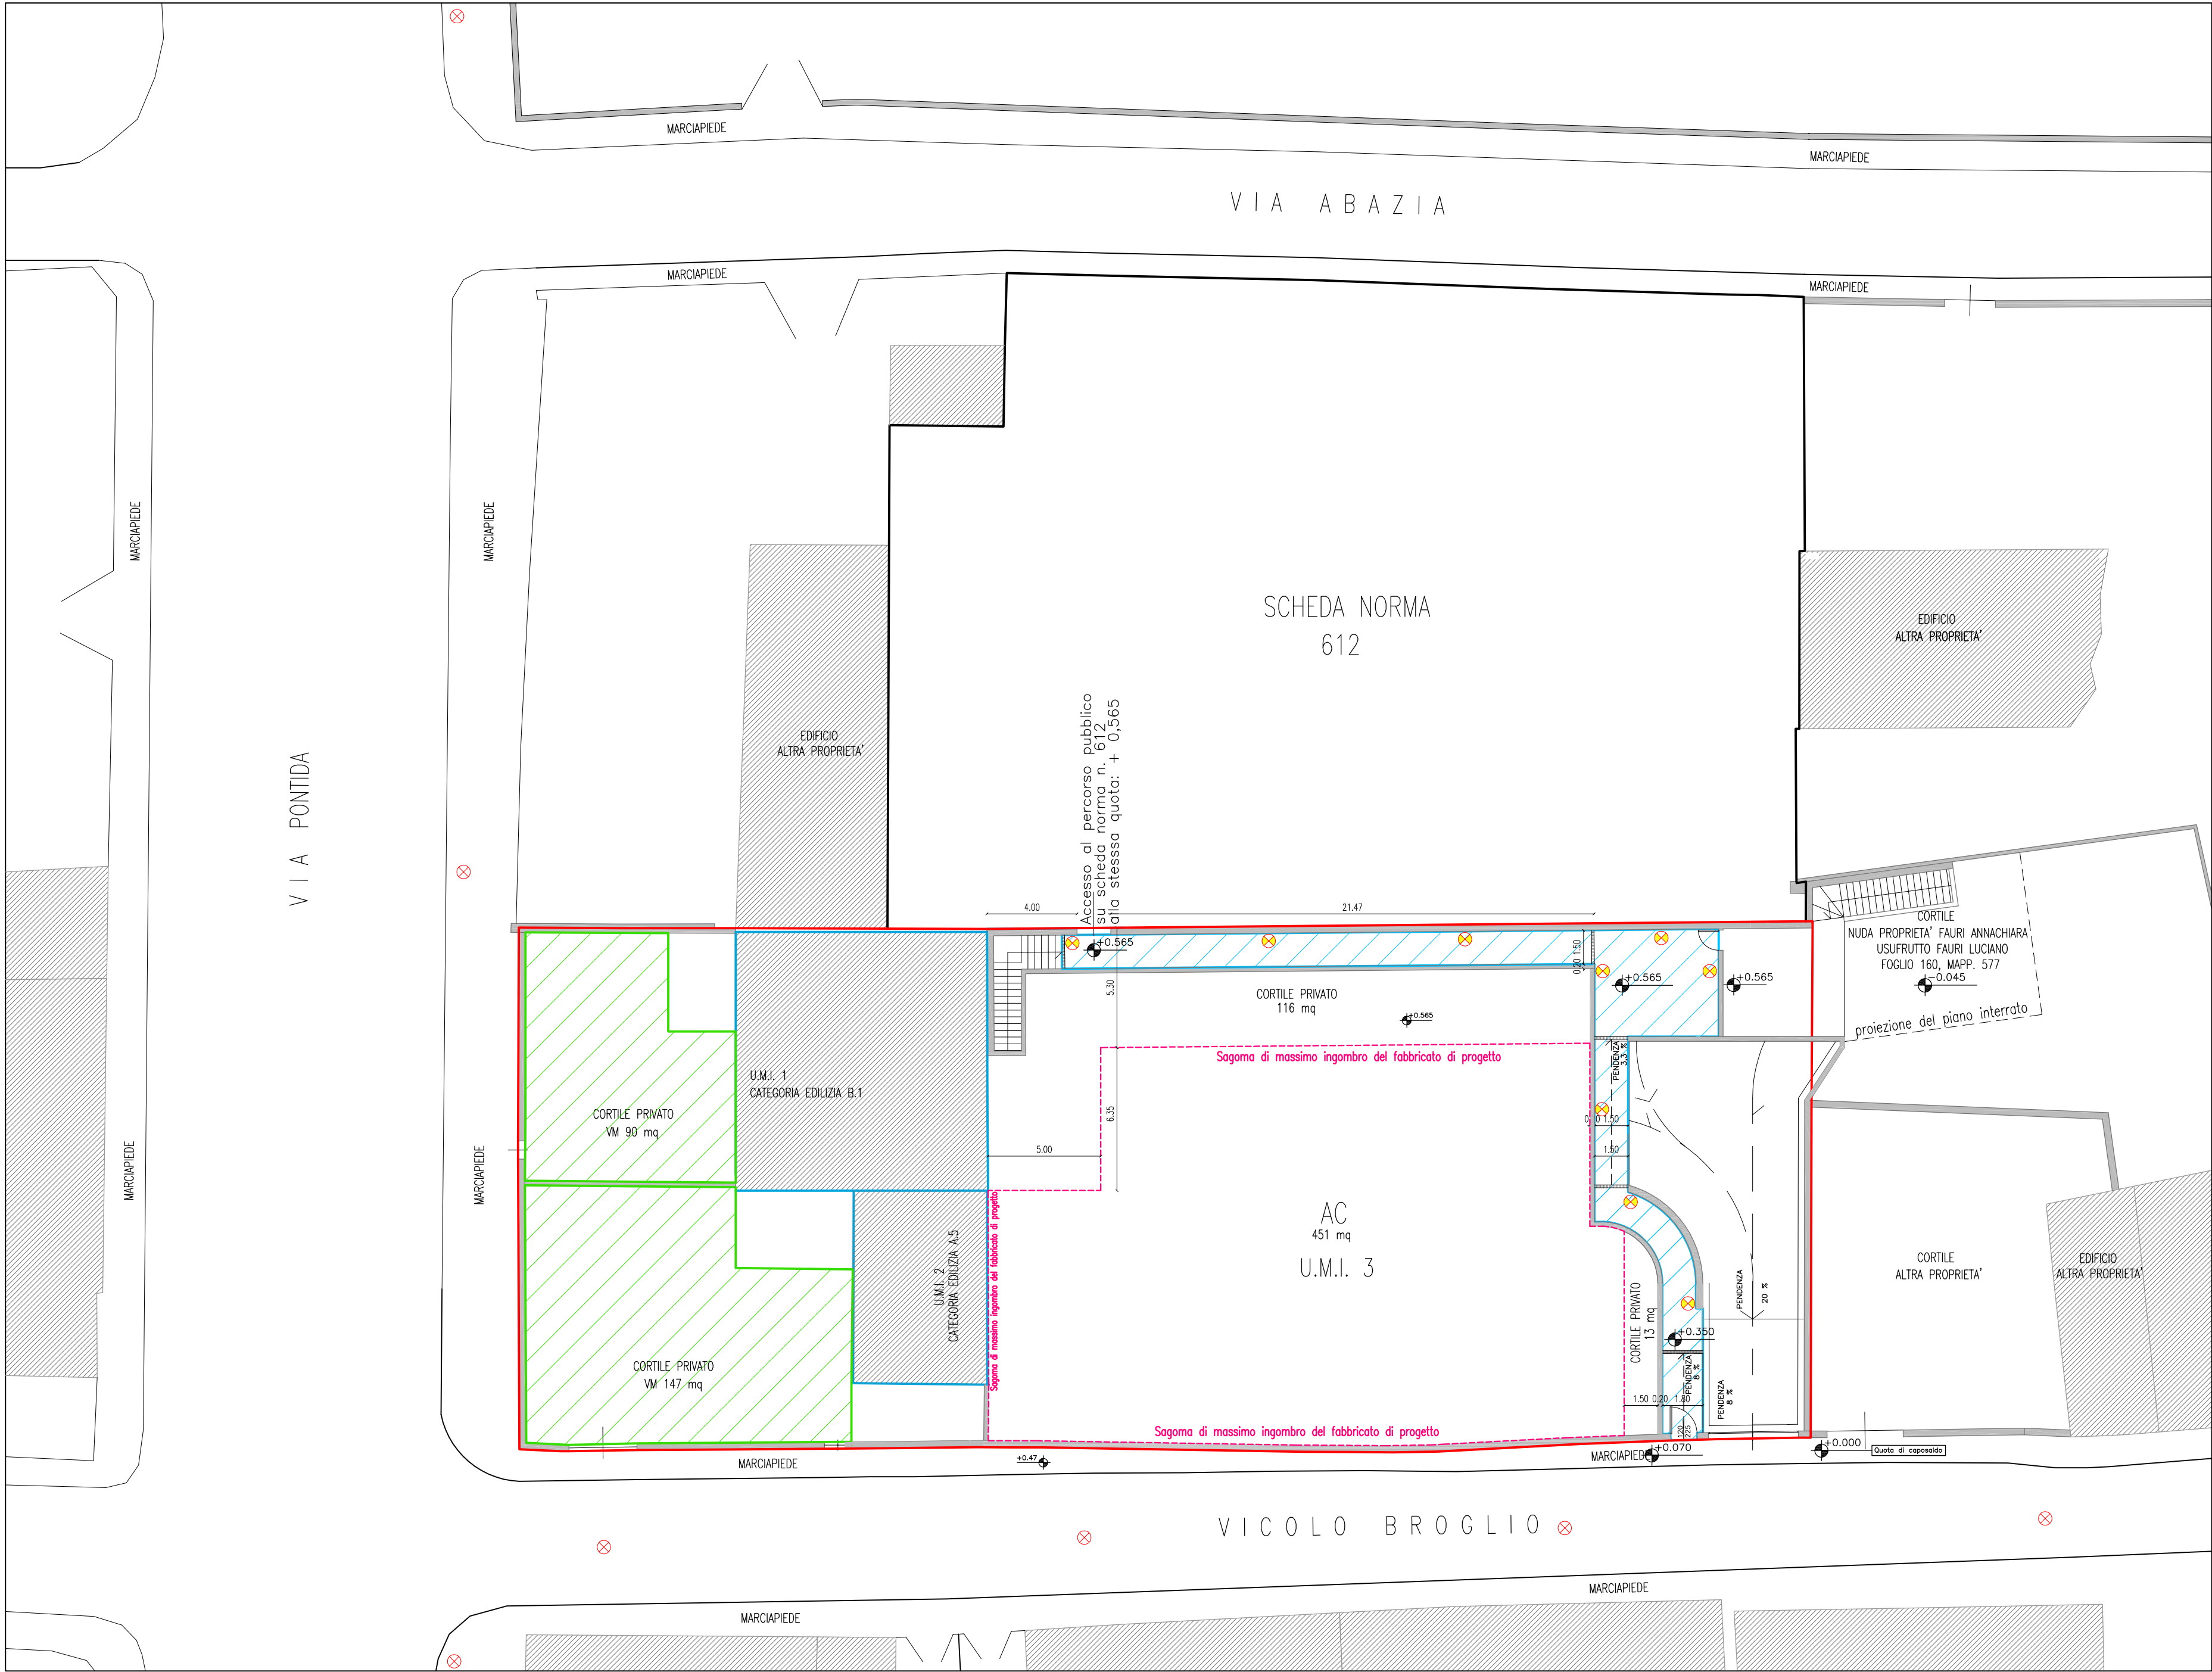

LEGENDA	
	PERIMETRO SCHEDA NORMA 373
	ACCESSI
	ILLUMINAZIONE PUBBLICA
	ILLUMINAZIONE PERCORSO PEDONALE (mod. tipo ALU TECH RO - PERFORMANCE inLIGHTING)
	ALLINEAMENTO NUOVA SUL
	PERIMETRO SUPERFICIE VS VINCOLATA AD USO PUBBLICO 93 mq
	PERIMETRO SUPERFICIE VM VINCOLATA AD USO VERDE PRIVATO 90 + 147 mq
ST	1300 mq
SUL Scheda Norma	665 mq
Abitanti equivalenti (665 mq / 66,7)	10 ab.
N. PIANI FUORI TERRA	max n. 3
Standard Urbanistici (9,97 ab x 30 mq)	300 mq
AC	425 mq
SUPERFICIE A VERDE E SERVIZI (VS) AREE VINCOLATE AD USO PUBBLICO	
VS (min 50% ST)	650 mq
di cui:	
PERCORSO PEDONALE	93 mq
VM (90+147)	237 mq
AREA RESTANTE DA MONETIZZARE	320 mq
SUPERFICIE STANDARD URBANISTICI (10 ab. x 30 mq)	
PERCORSO PEDONALE	93 mq
AREA RESTANTE DA MONETIZZARE	207 mq

Planimetria
Scala 1:200