


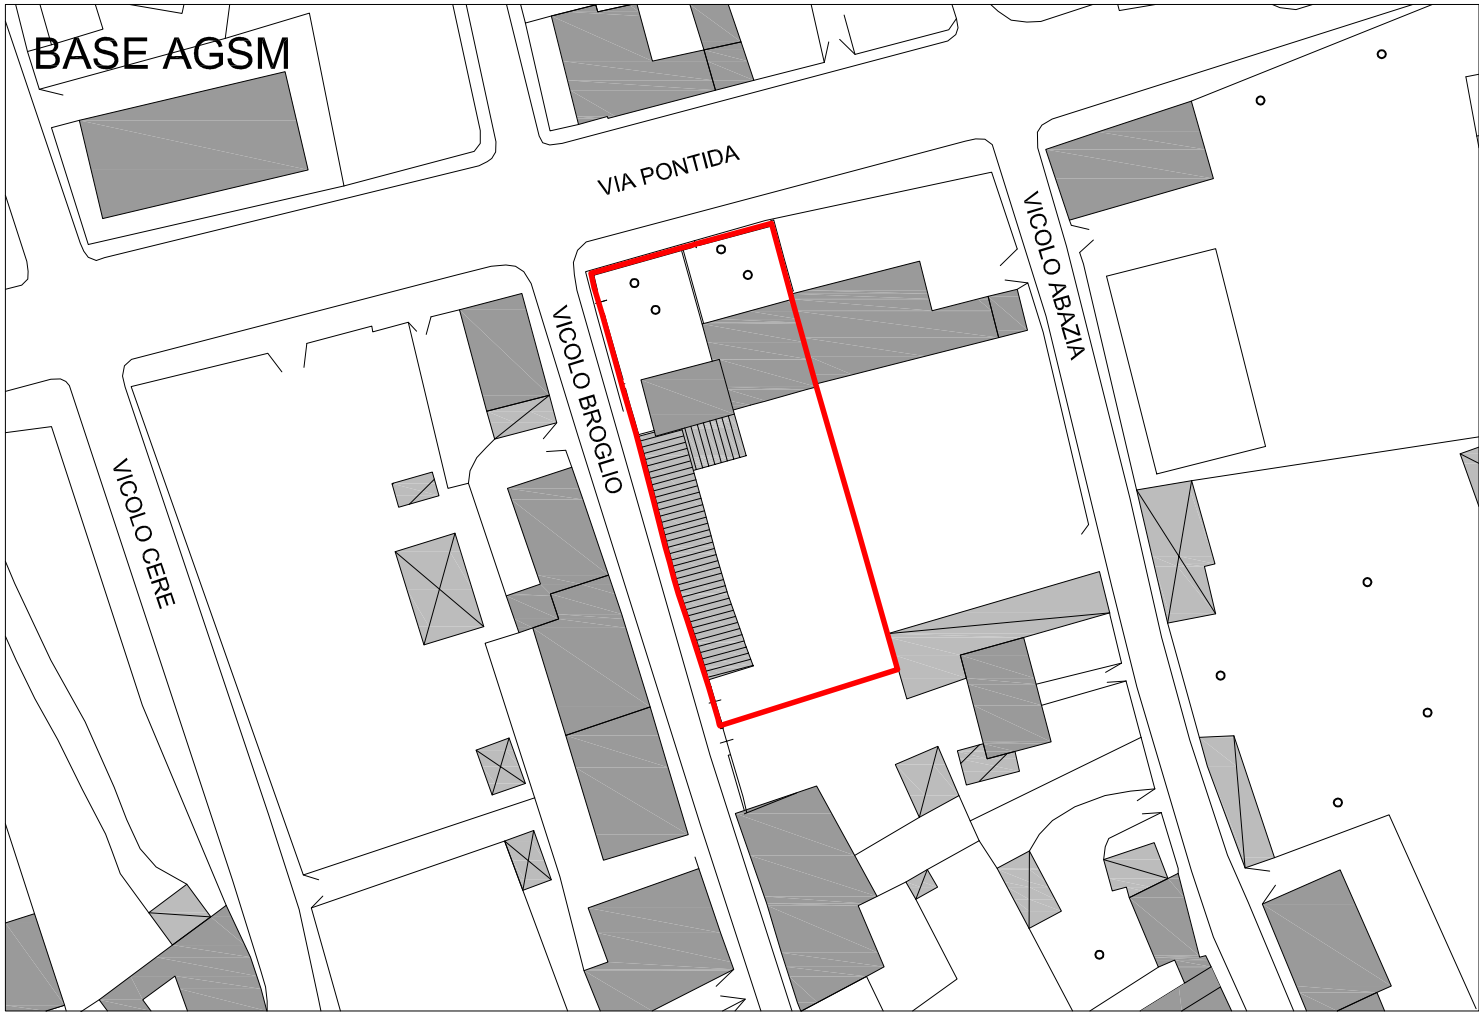

Comune di Verona

Provincia di VERONA

PIANO URBANISTICO ATTUATIVO

C.T. : Foglio 160 – Mappali 268–567

OGGETTO : PLANIMETRIA DELLE INFRASTRUTTURE A RETE ESISTENTI, RETE FOGNATURE scala 1:200



PROPRIETARIE : ASTORI EMILIA
FAURI ANNACHIARA
FAURI FRANCESCA

TAVOLA
09.2rev
DATA :
GIUGNO 2015

LE PROPRIETARIE :
Emilia Astori
Annachiara Fauri
Francesca Fauri

architetto
MARCO LAZZARI
AB. VIA SARTORI, 38/e
37024 NEGRAR (VERONA)
UFF. VIA B. BARBARANI, 6
37060 CASTEL D'AZZANO (VERONA)
TEL. FAX 045-8520135
P. IVA N° 0236299 023 2
C.F. LZZ MRC 64C21 L781 G
geometra
ALESSANDRO DONADI
UFF. VIA ALBERE, 80
37138 VERONA
TEL. 045-8100363 FAX 045-045-8107091
C.F. DND LSN 70H14 L781 N

IL PROGETTISTA :
AS

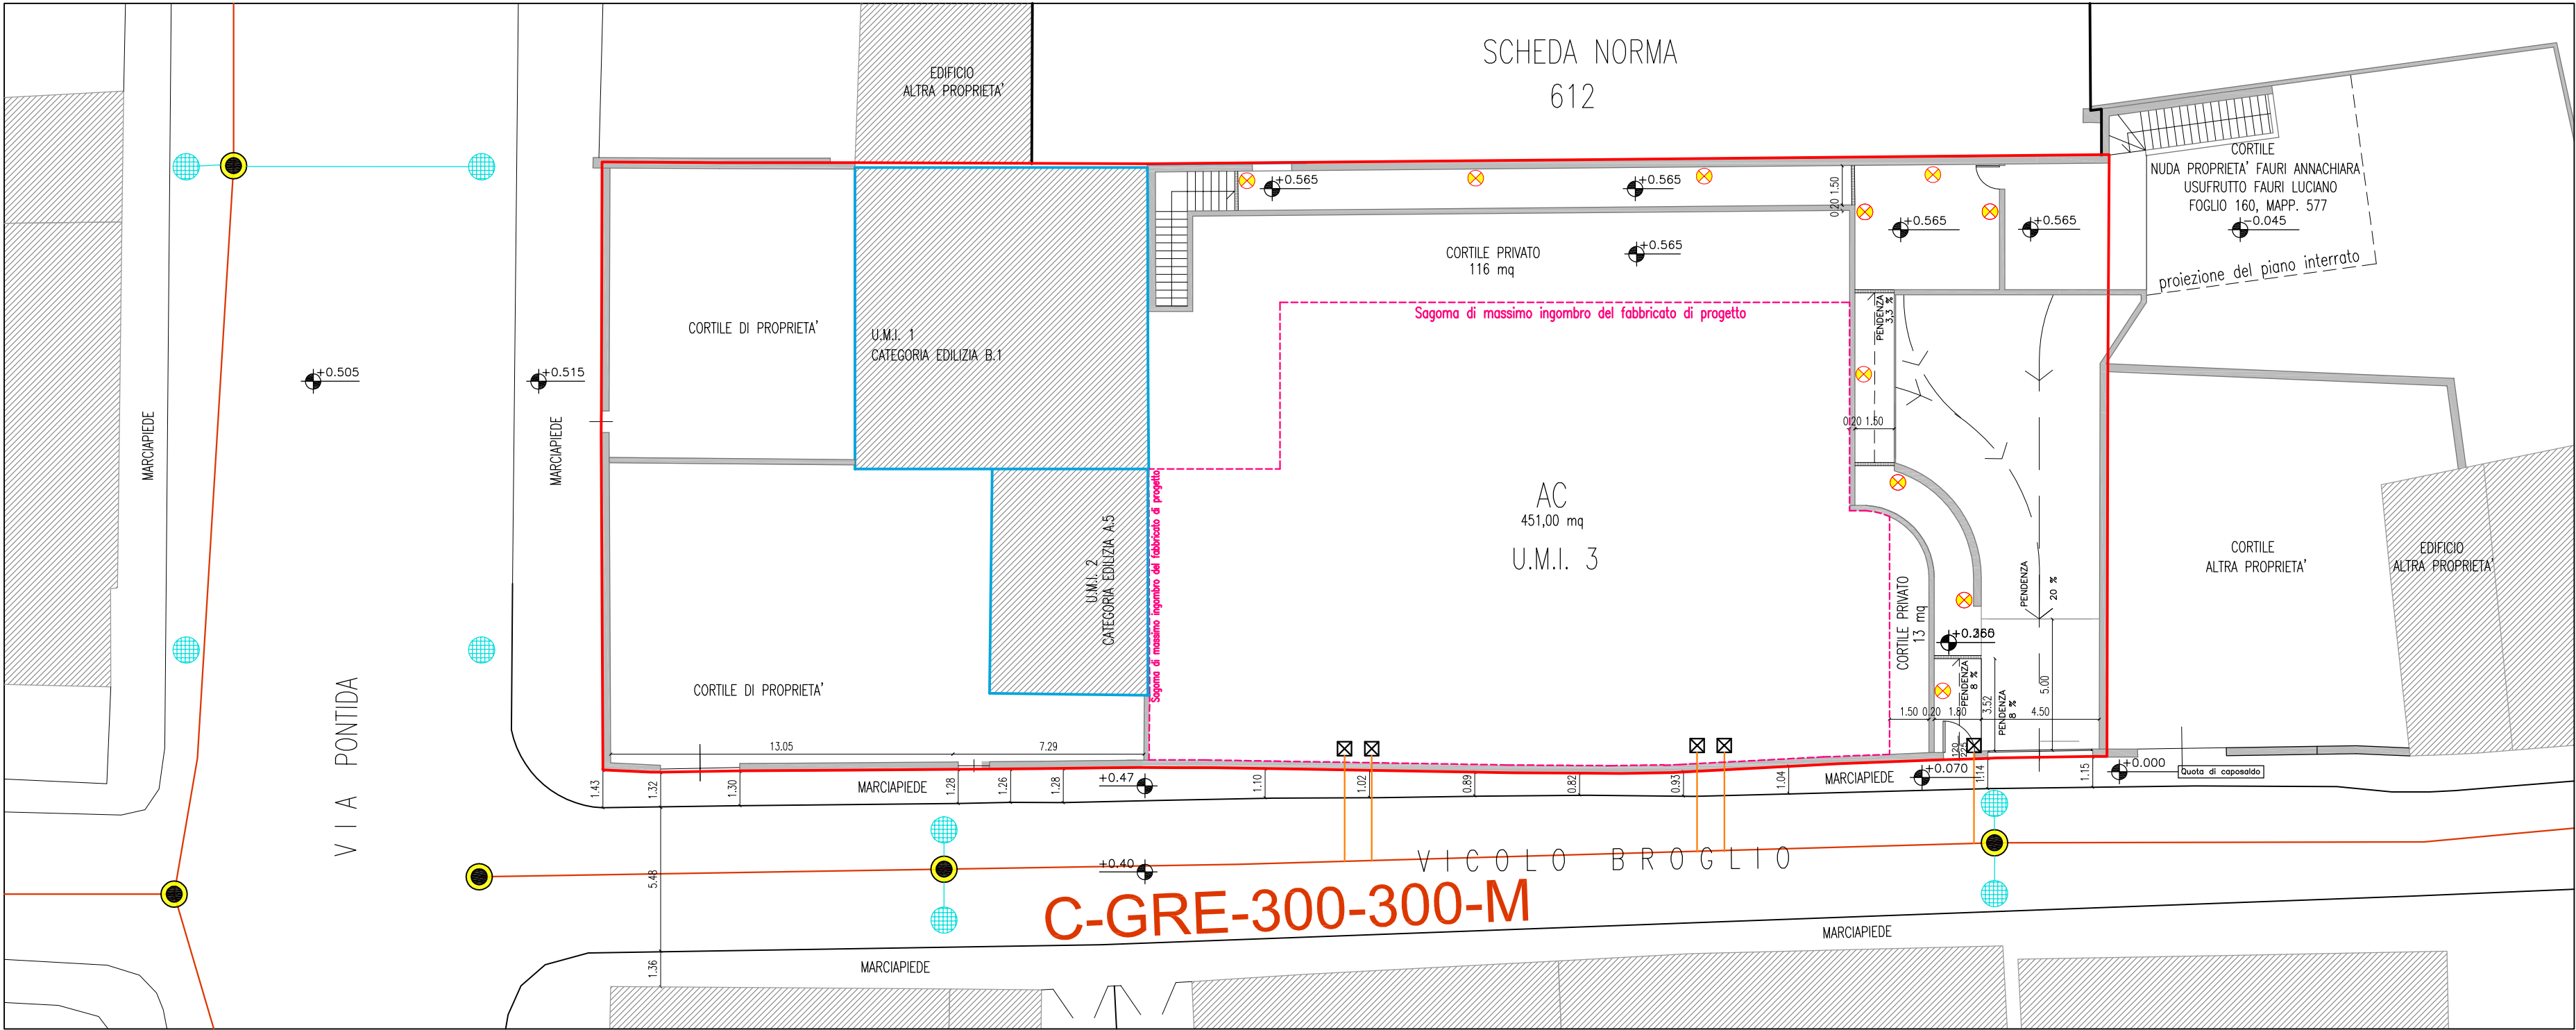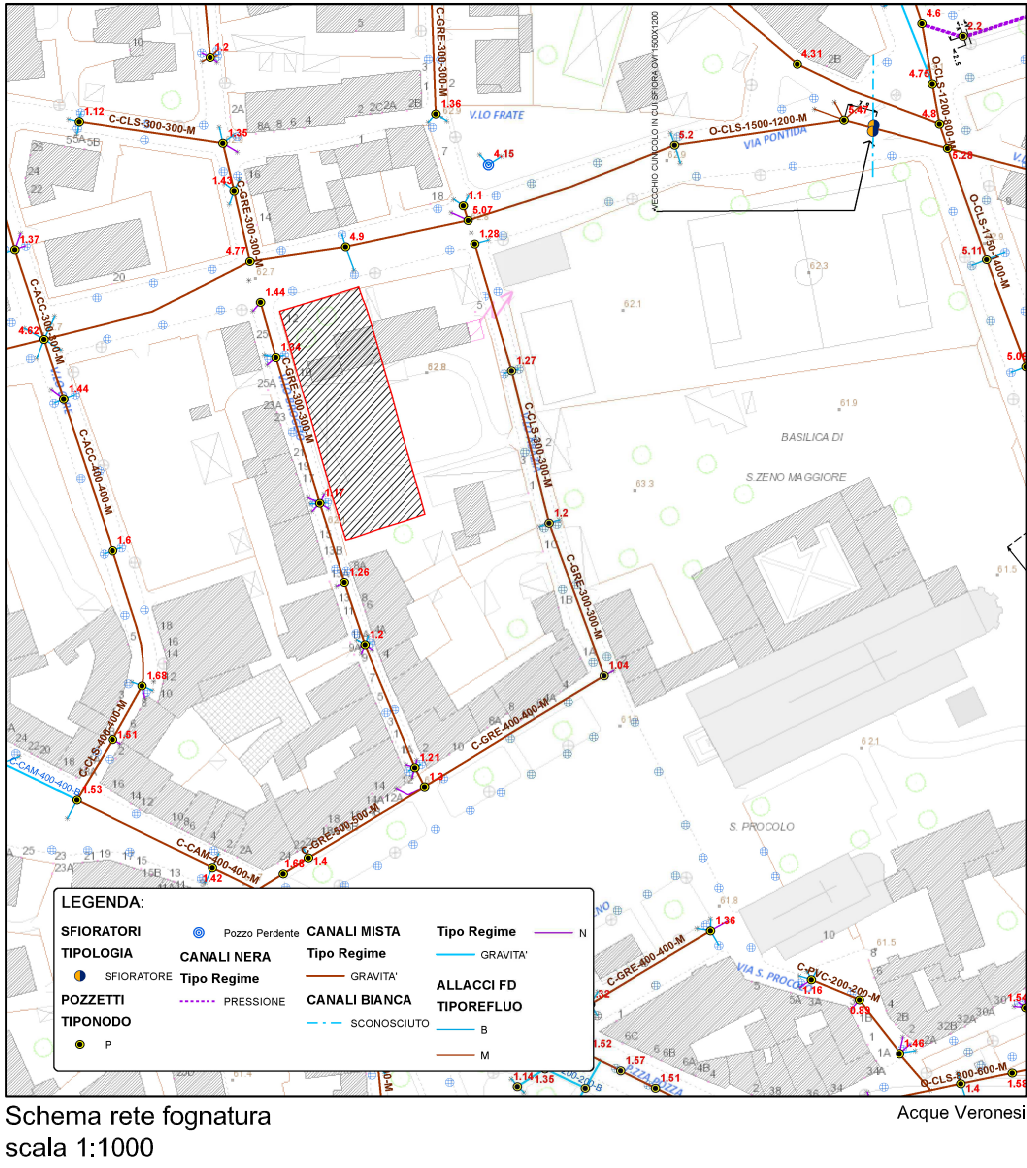

Planimetria
Scala 1:200