


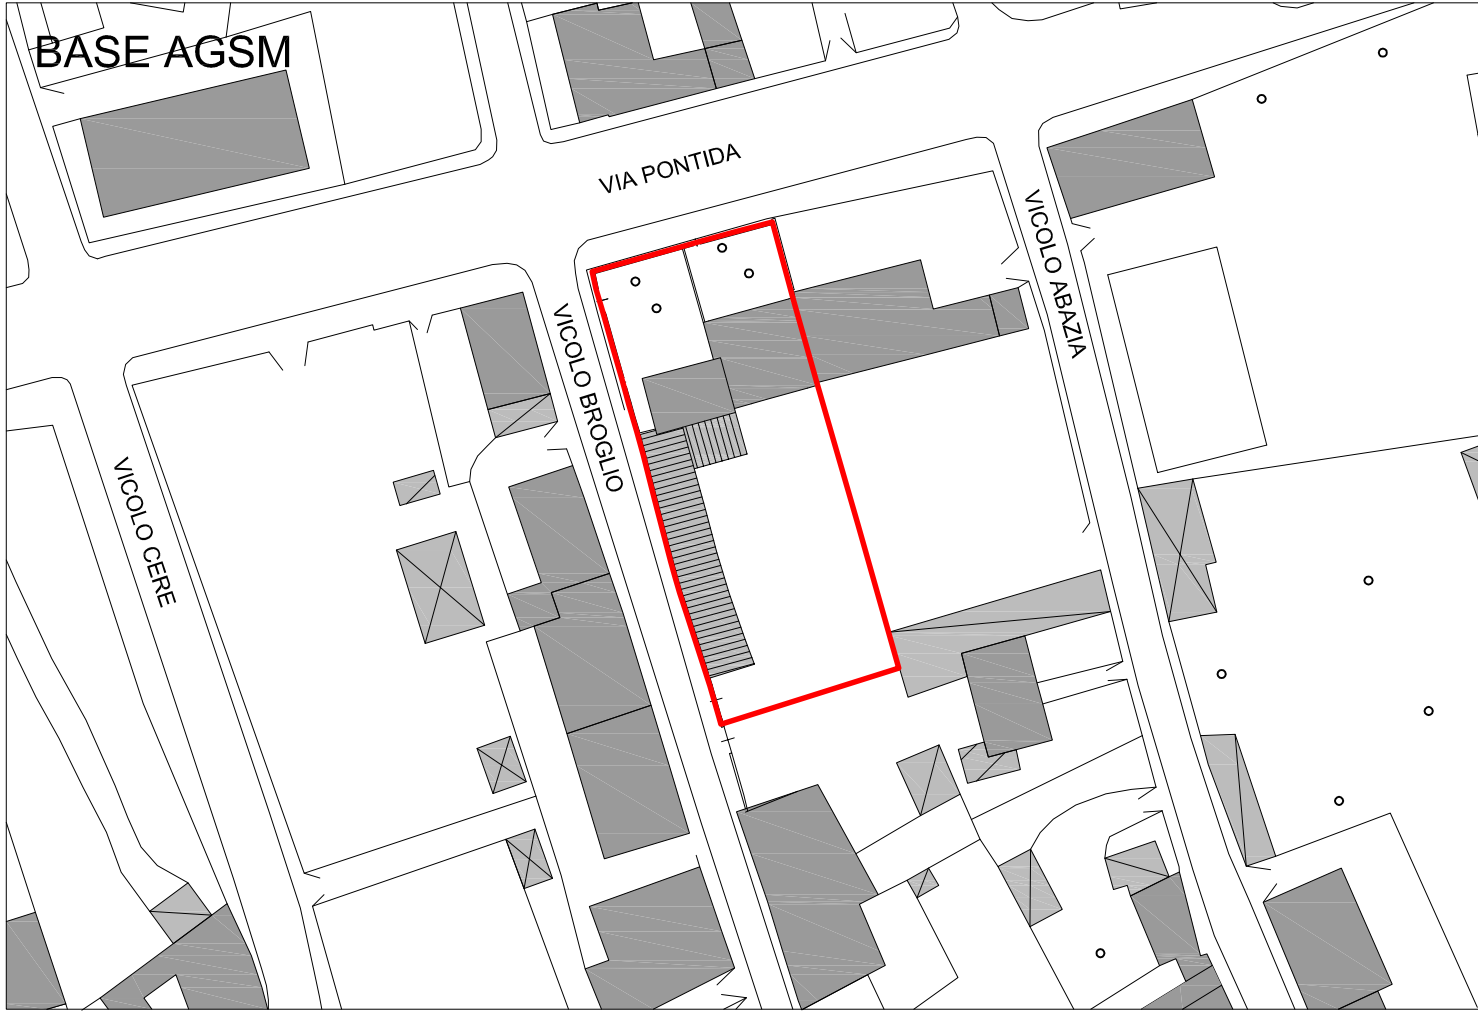

Comune di Verona Provincia di VERONA

PIANO URBANISTICO ATTUATIVO

C.T. : Foglio 160 – Mappali 268–567

OGGETTO : PLANIMETRIA DELLE INFRASTRUTTURE A RETE
ESISTENTI, RETE GAS scala 1:200

PROPRIETARIE : ASTORI EMILIA
FAURI ANNACHIARA
FAURI FRANCESCA


TAVOLA
09.3rev
DATA :
GIUGNO 2015

LE PROPRIETARIE :
Lucia Astori
Annachiara Fauri
Francesca Fauri

architetto
MARCO LAZZARI
AB. VIA SARTORI, 38/e
37024 NEGRAR (VERONA)
UFF. VIA B. BARBARANI, 6
37060 CASTEL D'AZZANO (VERONA)
TEL. FAX 045–8520135
P. IVA N° 0236299 023 2
C.F. LZZ MRC 64C21 L781 G

geometra
ALESSANDRO DONADI
UFF. VIA ALBERE, 80
37138 VERONA
TEL. 045–8100363 FAX 045–045–8107091
C.F. DND LSN 70H14 L781 N

IL PROGETTISTA :
Marco Lazzari
Alessandro Donadi

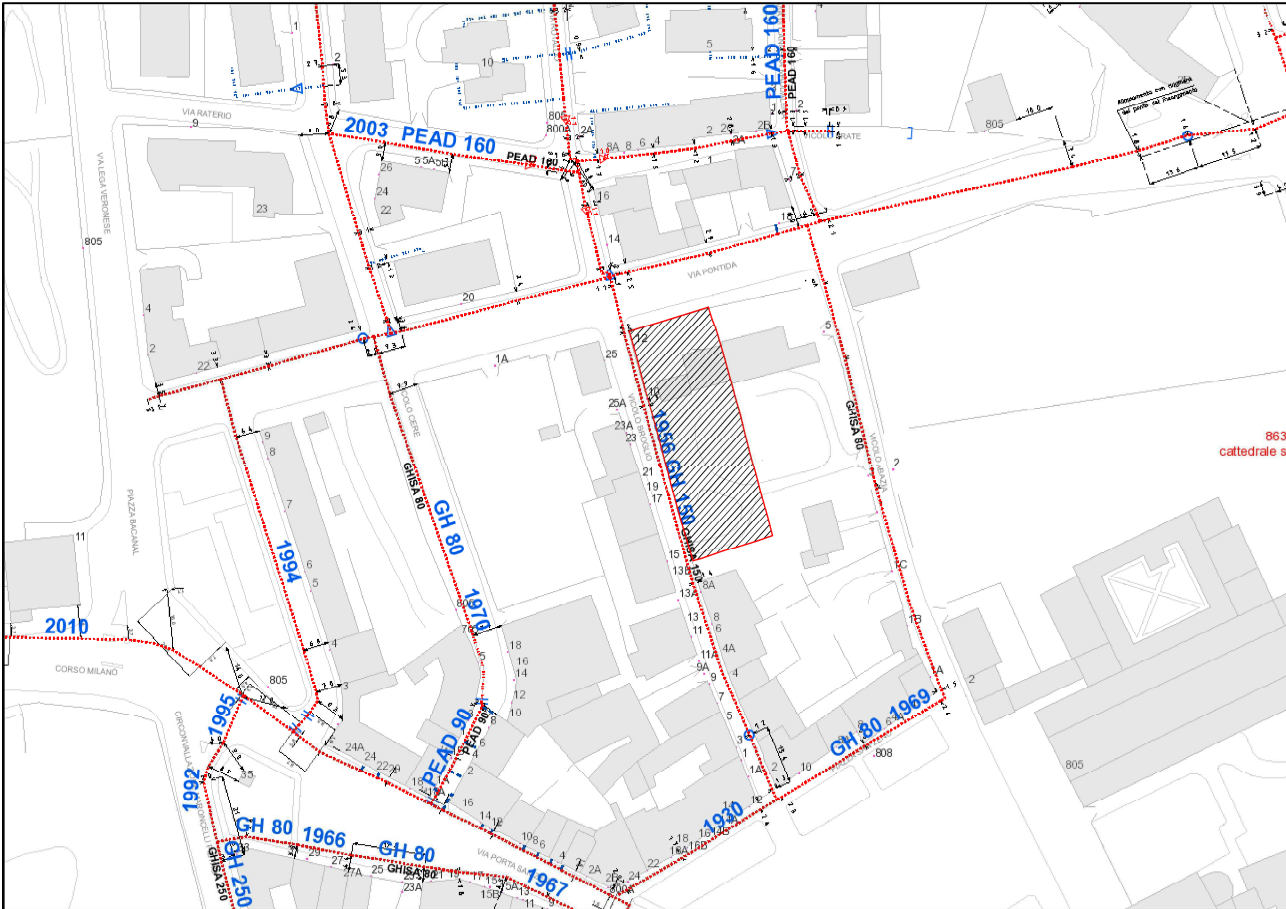

Schema rete gas
scala 1:1000

LEGENDA


- PERIMETRO SCHEDA NORMA 373

ACCESSI

ILLUMINAZIONE PERCORSO PEDONALE (mod. FIVEP KALOS TP)

ALLINEAMENTO NUOVA SUL
- RETE GAS METANO DI PROGETTO, TUBAZIONE IN ACCIAIO Ø65

C CONTATORE

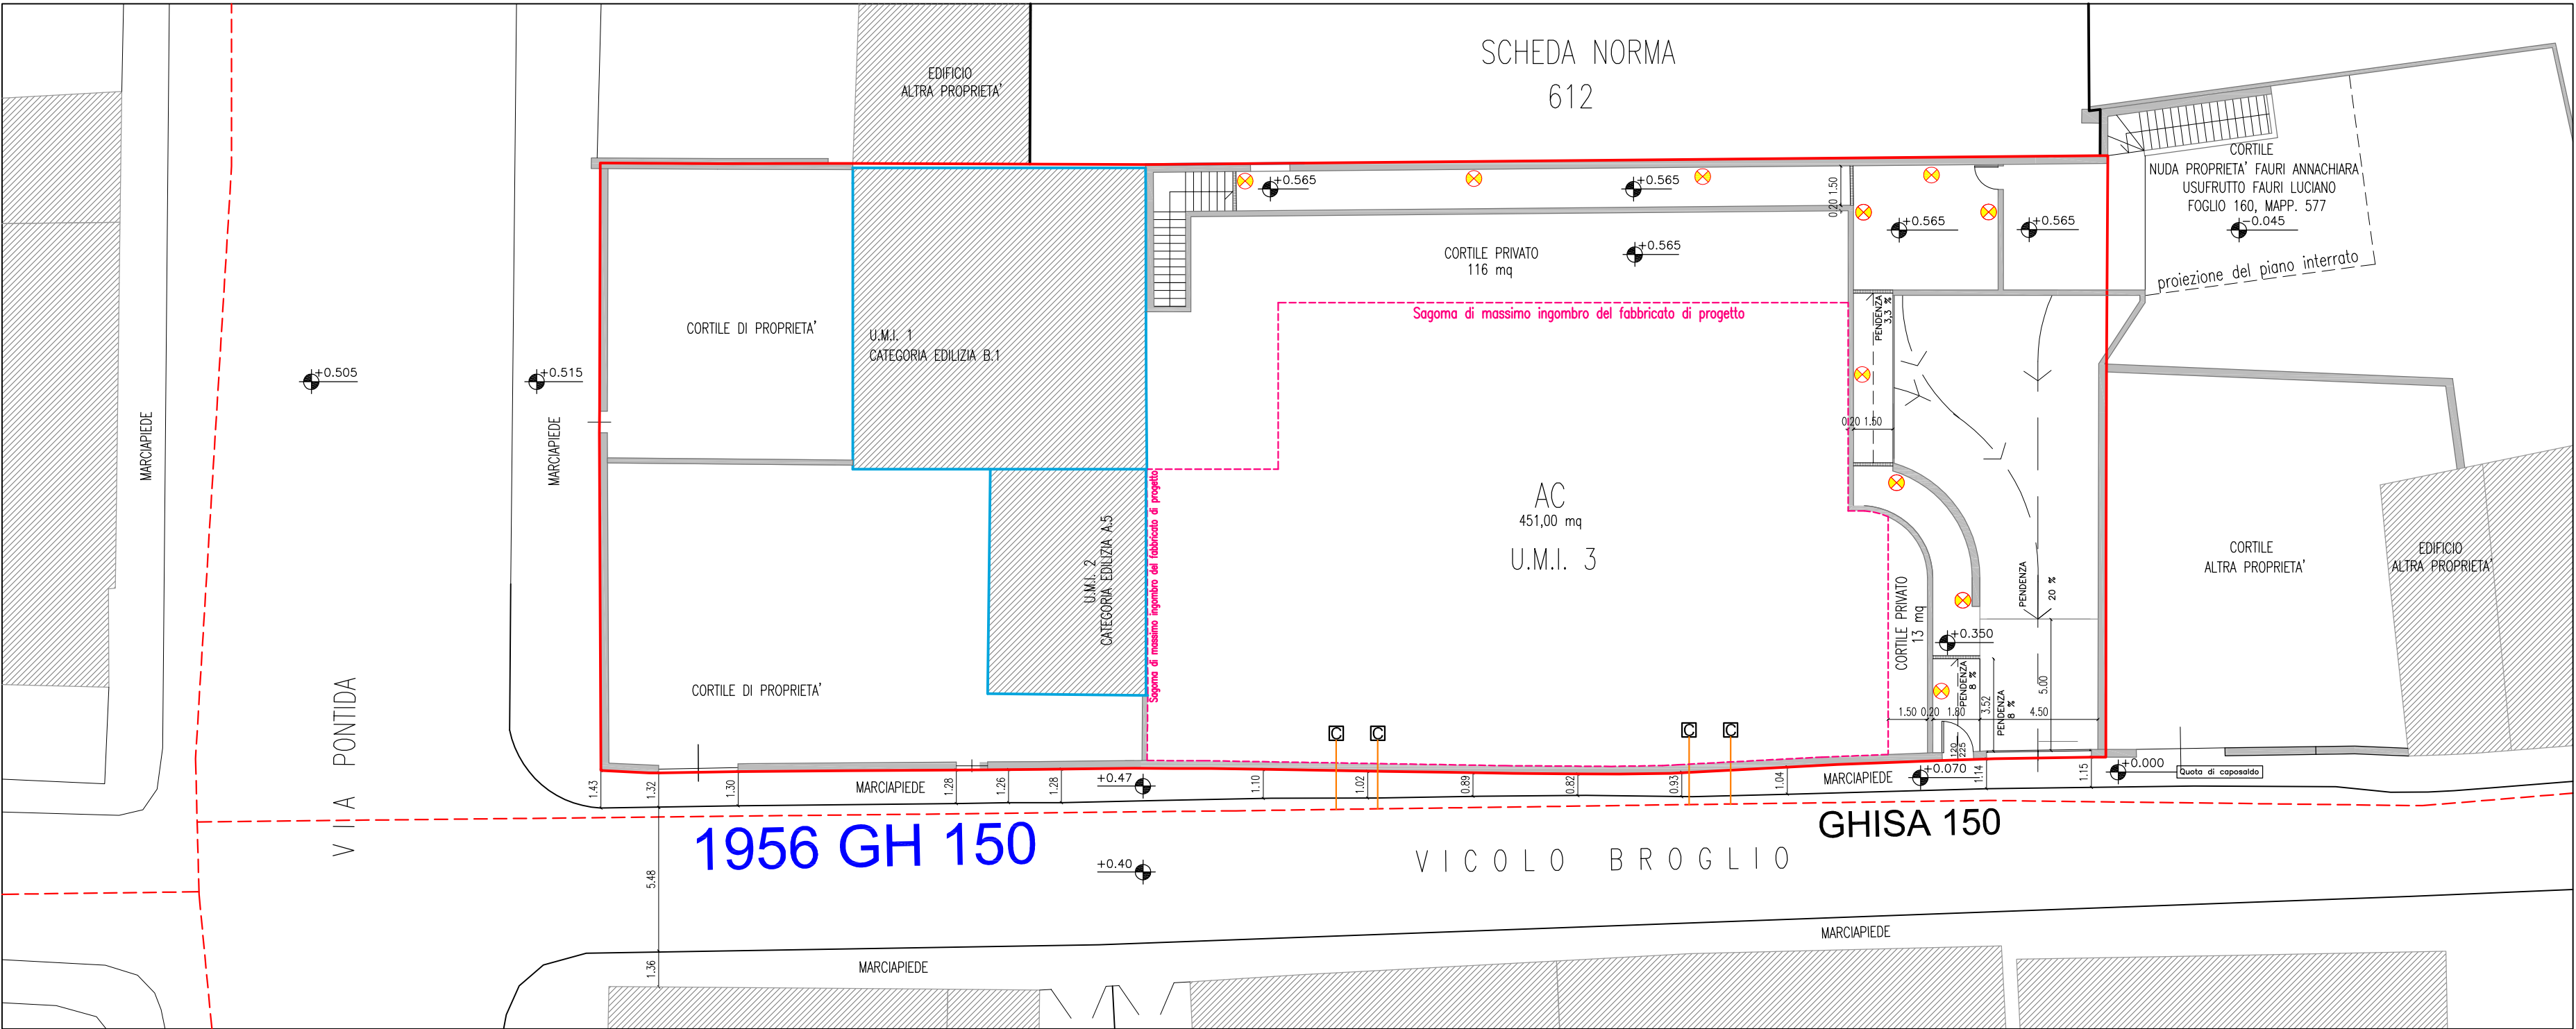

Planimetria
Scala 1:200