


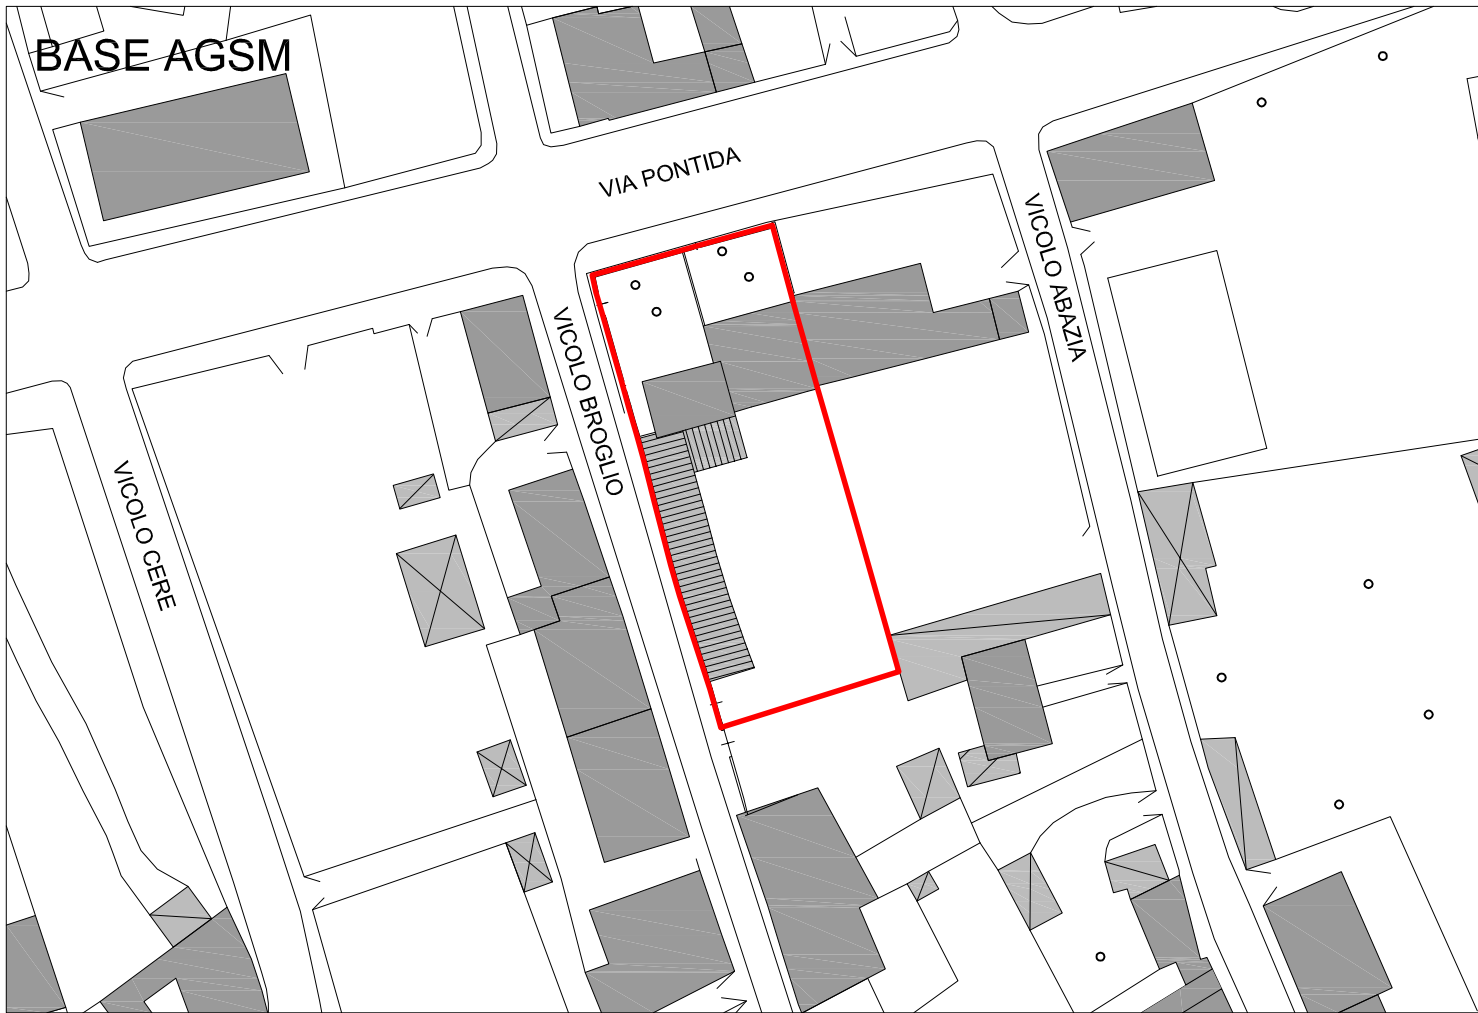

Comune di Verona

Provincia di VERONA

PIANO URBANISTICO ATTUATIVO

C.T. : Foglio 160 – Mappali 268–567

OGGETTO : PLANIMETRIA DELLE INFRASTRUTTURE A RETE  
SCHEMA RACCOLTA ACQUE PIOVANE scala 1:200

PROPRIETARIE : ASTORI EMILIA  
FAURI ANNACHIARA  
FAURI FRANCESCA

TAVOLA  
09.5  
DATA :  
GIUGNO 2015

LE PROPRIETARIE :  
*Emilia Astori*  
*Annachiara Fauri*  
*Francesca Fauri*

architetto  
MARCO LAZZARI  
AB. VIA SARTORI, 38/e  
37024 NEGRAR (VERONA)  
UFF. VIA B. BARBARANI, 6  
37060 CASTEL D'AZZANO (VERONA)  
TEL. FAX 045–8520135  
P. IVA N° 0236299 023 2  
C.F. LZZ MRC 64C21 L781 G  
geometra  
ALESSANDRO DONADI  
UFF. VIA ALBERE, 80  
37138 VERONA  
TEL. 045–8100363 FAX 045–045–8107091  
C.F. DND LSN 70H14 L781 N

IL PROGETTISTA :  
*AS*  
*Marco Lazzari*  
*Alessandro Donadi*

SI PREVEDE CHE LE ACQUE PIOVANE, RACCOLTE ATTRAVERSO IL SISTEMA DI SEGUITO DESCRITTO, VENGANO CONVOGLIATE ALL'INTERNO DEI POZZI PERDENTI, LA CUI REALIZZAZIONE VIENE PREVISTA DALLA TAV. 6.2rev, POSIZIONATI INFERIORMENTE RISPETTO ALLA QUOTA DEL PIANO INTERRATO.

- LEGENDA
- PERIMETRO SCHEDA NORMA 373


ACCESSI

ILLUMINAZIONE PERCORO PEDONALE (mod. FIVEP KALOS TP)

ALLINEAMENTO NUOVA SUL

CANALETTA PREFABBRICATA (mis. interne 60x60x120) RACCOLTA ACQUE PERCORSO PUBBLICO

TUBAZIONE IN PVC

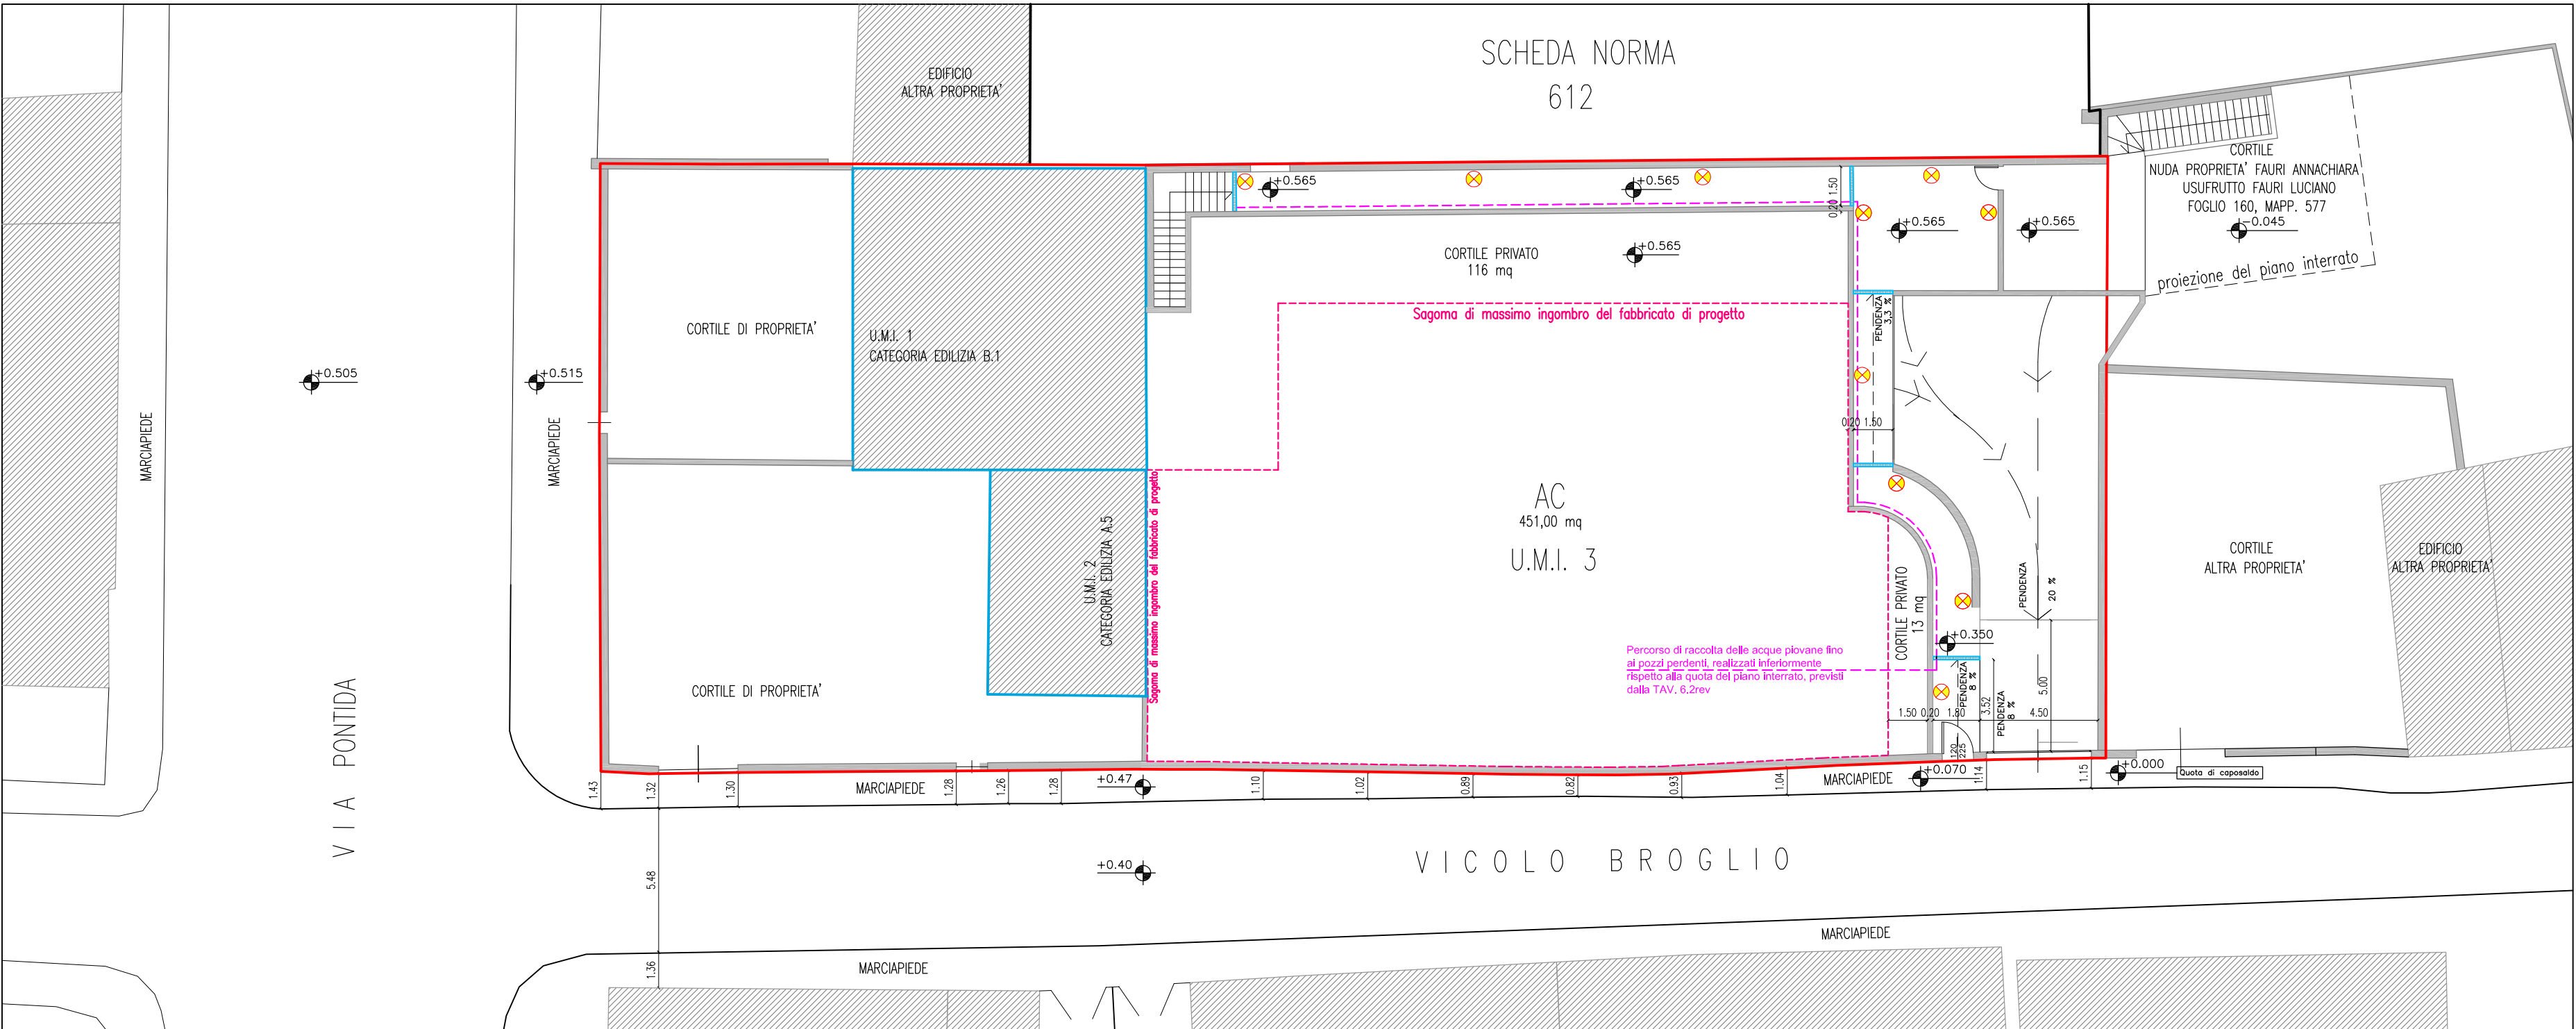

Planimetria  
Scala 1:200