




PARTICOLARE SEZIONE DI SCAVO
IN BANCHINA (B.1/M.1)
TIPO 1

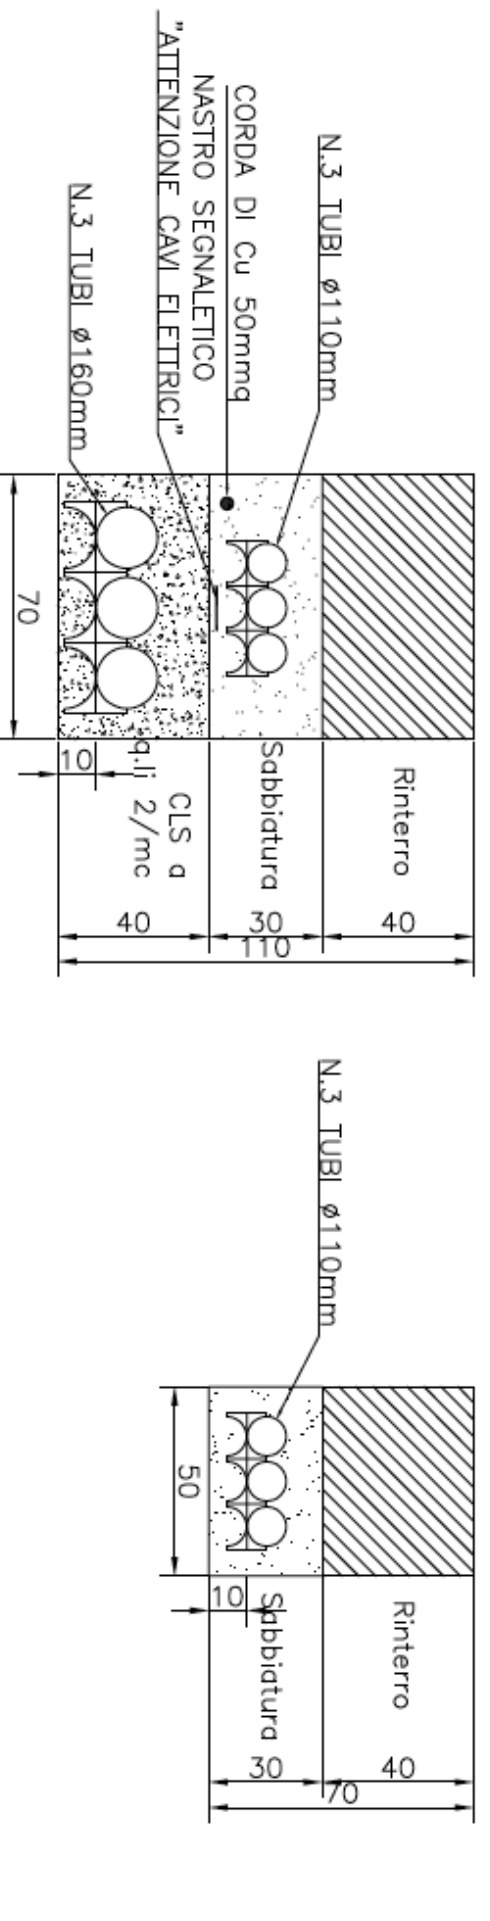


PARTICOLARE SEZIONE DI SCAVO
SU AREA ASFALTATA (B.1)
TIPO 3

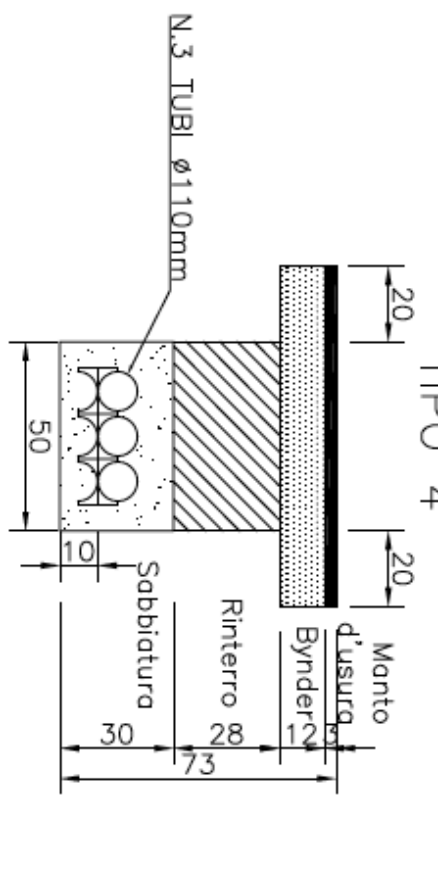


PARTICOLARE SEZIONE DI SCAVO
SU AREA ASFALTATA (B.1/M.1)
TIPO 2

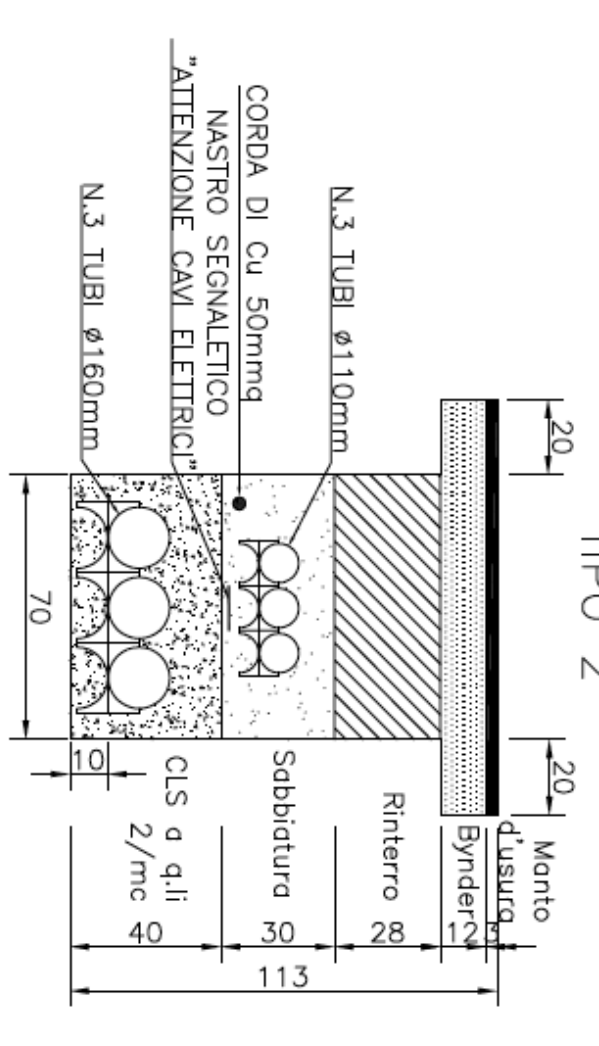


PARTICOLARE SEZIONE DI SCAVO
IN BANCHINA (B.1/M.1)
TIPO 7

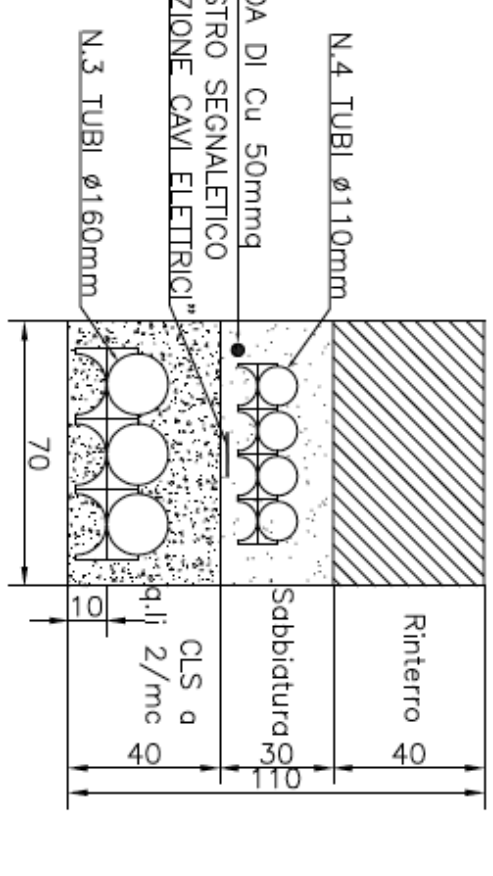

PARTICOLARE SEZIONE DI SCAVO
IN BANCHINA (B.1)
TIPO 5

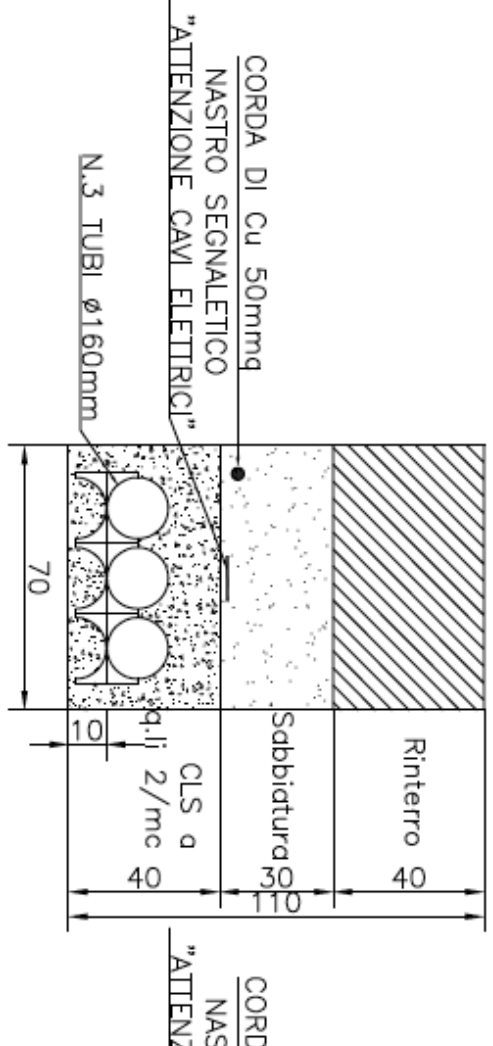

PARTICOLARE SEZIONE DI SCAVO
SU AREA ASFALTATA (M.1)
TIPO 6

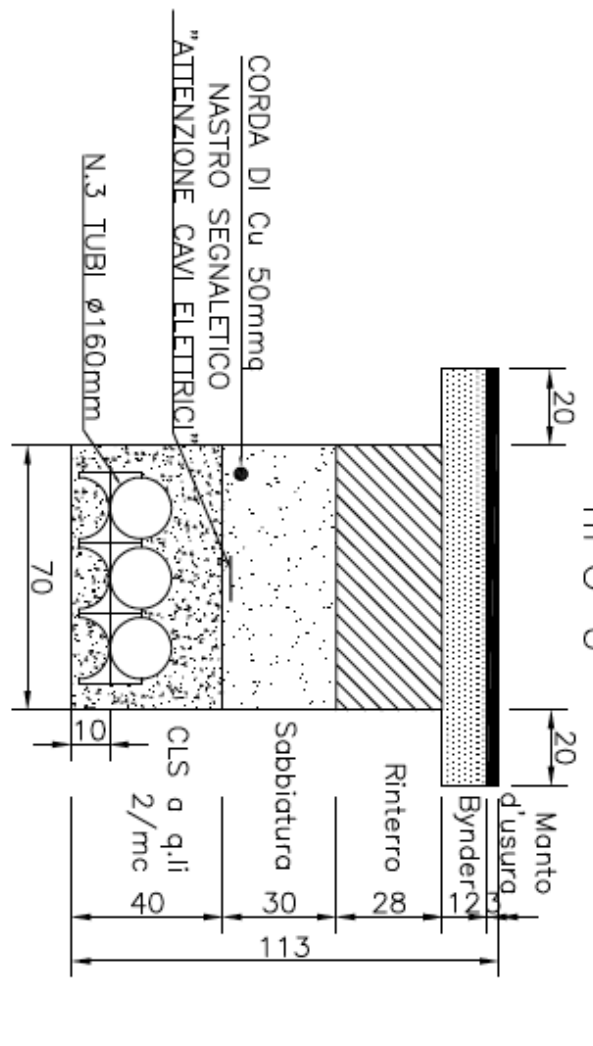

LEGENDA

- RETE ELETTRICA ESISTENTE
- RETE MEDIA TENSIONE ESISTENTE
- RETE DI MEDIA E BASSA TENSIONE - OPERE DI PRIMA FASE
- RETE DI MEDIA E BASSA TENSIONE - OPERE DI COMPLETAMENTO
- PROGETTO DI BASSA TENSIONE SCAVO CASABILE E PRIMO RILASCIAMENTO IN CASSA BORDO (FRANCO DA 2500)
- CONSEGNA M.1 DI TIPO "PASSACAVO"
- CONSEGNA M.1 DI TIPO "MOLTO-GRAN"
- INTERVENTO M.1.38 ADM - ESCLUSO DALL'APPALTO
- OPERE DI 1° FASE

N.B. = QUOTE ESPRESSE IN CENTIMETRI

Comune di Verona

PUA

PIANO URBANISTICO ATTUATIVO DELLA SCHEDA 41 B1
DEL P.I. - ATO 4 - Via Gioia - Via dell'Esperanto
Destinazione Commerciale (GSV)

SCHEMA DELLE OPERE DI URBANIZZAZIONE E
DELLE INFRASTRUTTURE A RETE

IMPIANTI ELETTRICI
CAVOTTI PER IMPIANTI MT-BT

DATA: 25/09/2013
SCALE: 1:500
F. L. 9.0

PROGETTO E REDATTORE: **infra**
PROGETTO E REDATTORE: **infra**
