

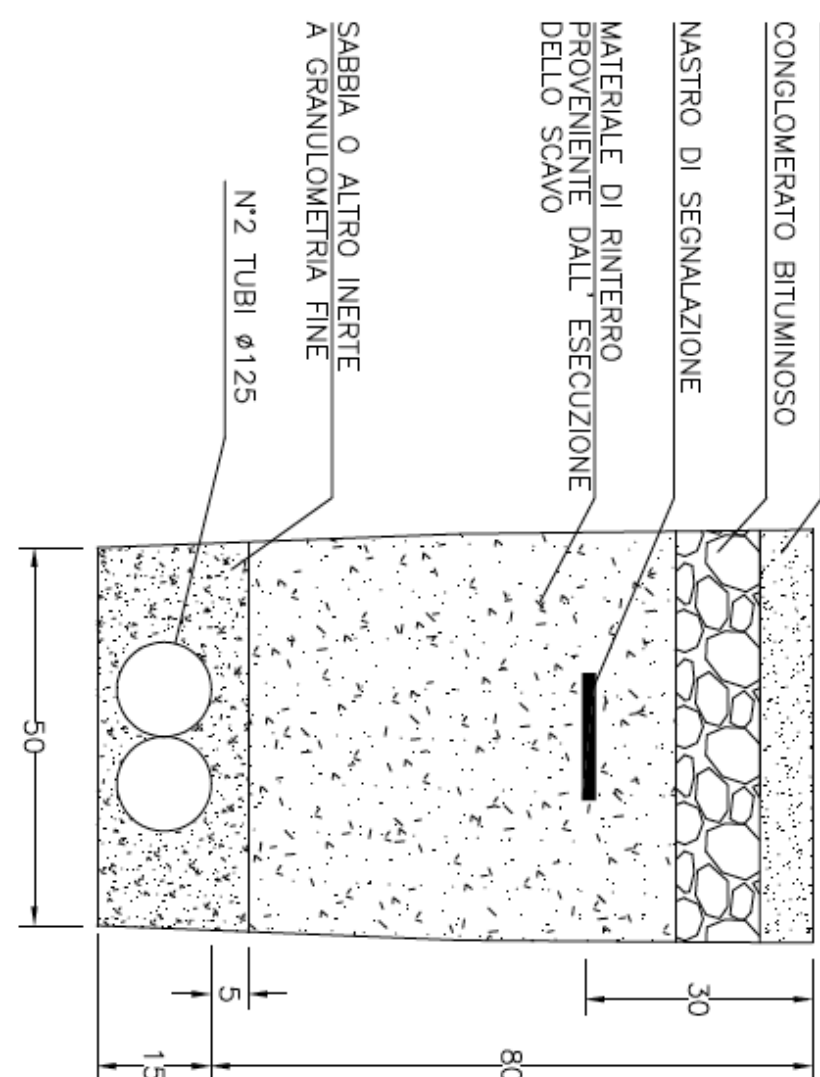


Particolare sezioni di scavo telecom in banchina
scala 1:10

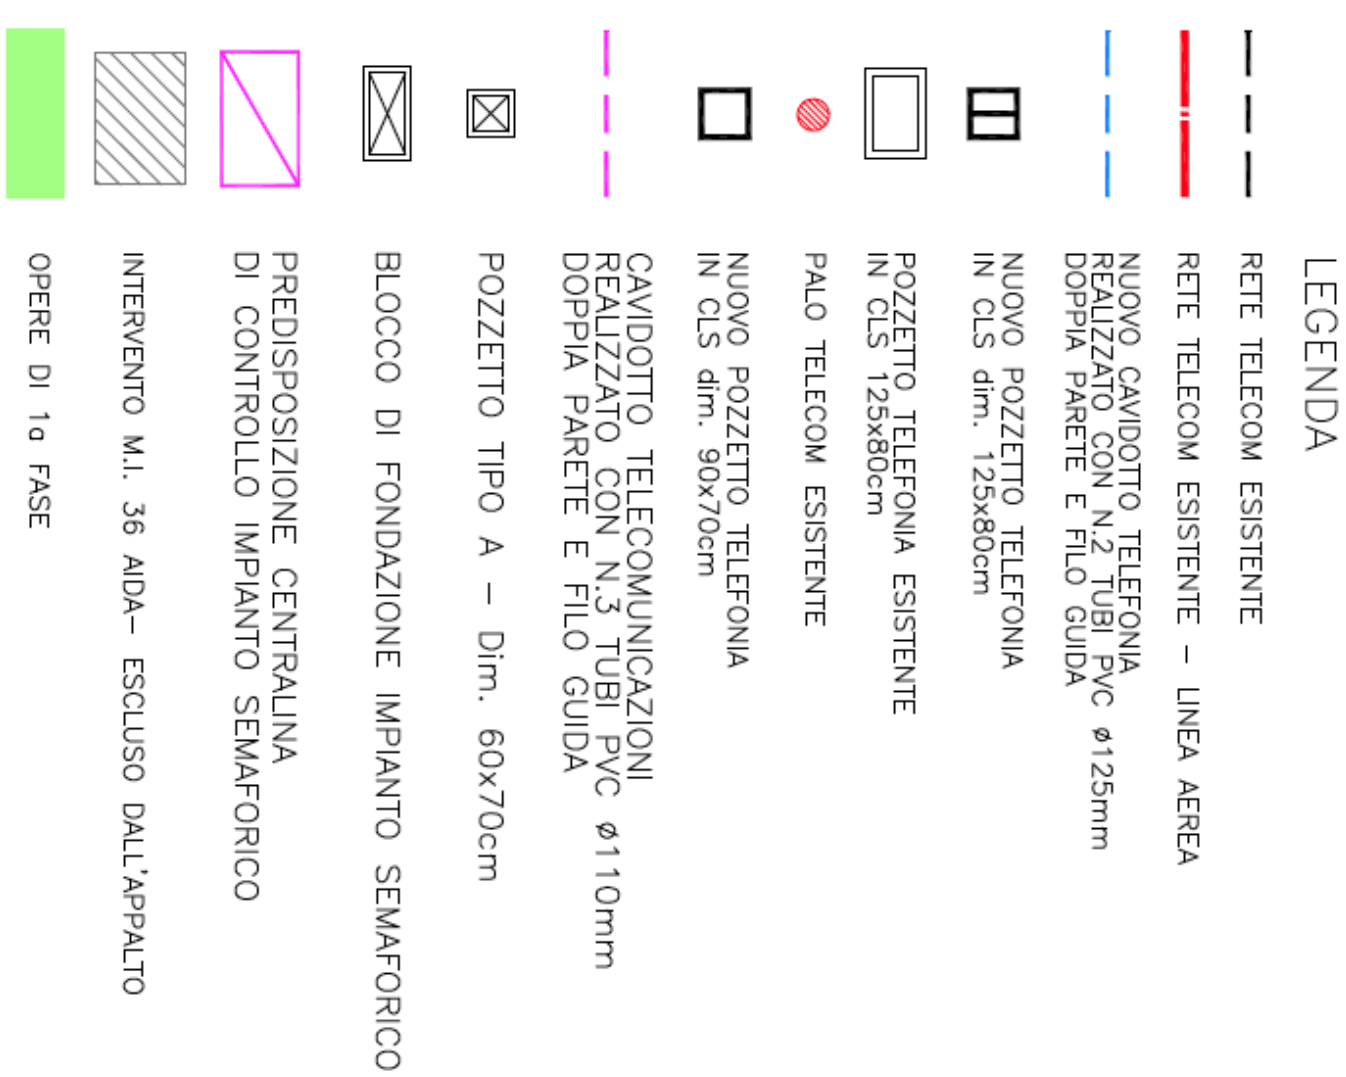

Particolare sezioni di scavo telecom in attraversamento stradale
scala 1:10

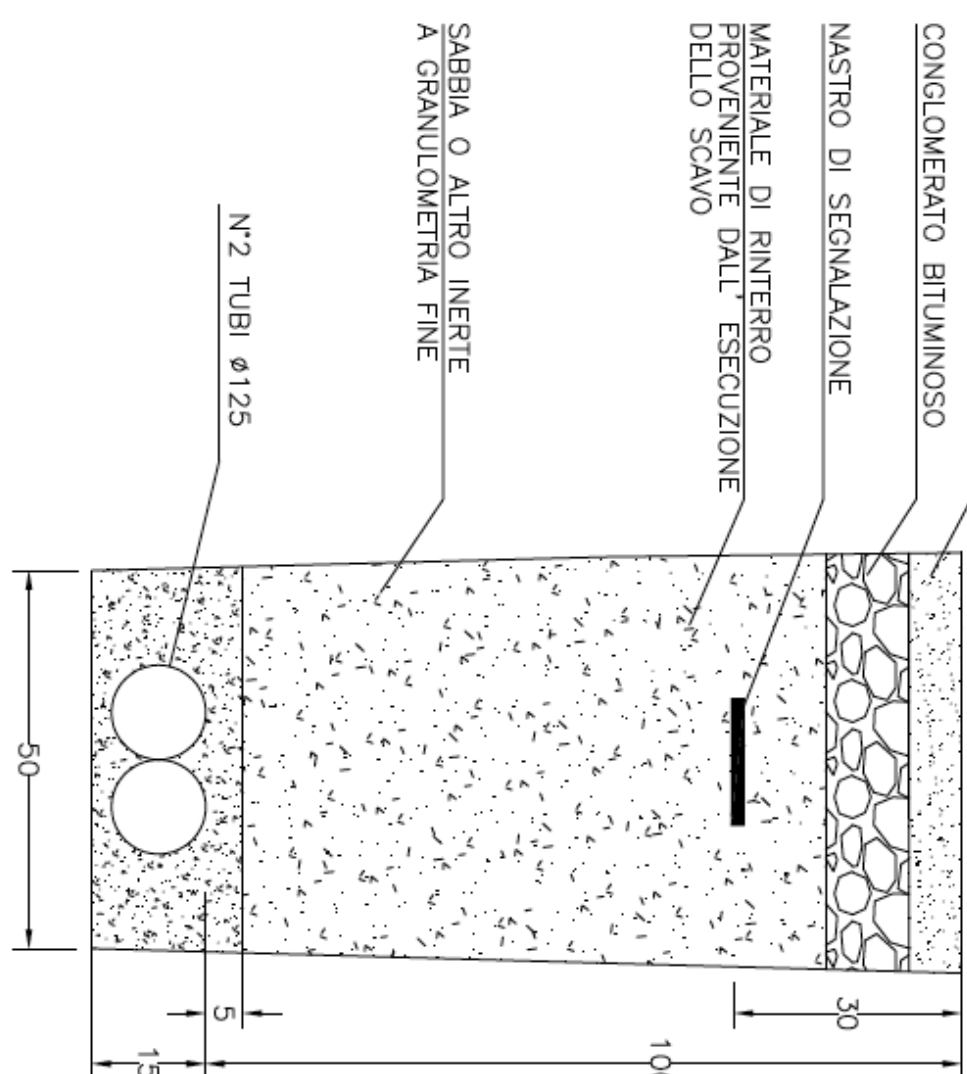

N.B. = QUOTE ESPRESSE IN CENTIMETRI

Comune di Verona

PUA

PIANO URBANISTICO ATTUATIVO DELLA SCHEDA 41_B1
DEL P.I. - ATO 4 - Via Gioia - Via dell'Esperanto
Destinazione Commerciale (GSV)

SCHEMA DELLE OPERE DI URBANIZZAZIONE E DELLE INFRASTRUTTURE A RETE

9

IMPIANTI ELETTRICI
CAVODOTTI PER TELECOM E TELECOMUNICAZIONI

9.2

DATA 25/09/2013

1:500

SCALA 1:500

1:500

PROGETTO E REDATTORE

1:500

PROGETTO E REDATTORE

1:500