

PUA

PIANO URBANISTICO ATTUATIVO DELLA SCHEDA 41_B1
DEL P.I. - ATO 4 _ Via Gioia - Via dell'Esperanto
Destinazione Commerciale (GSV)

CAPITOLO: **VINCOLI** N. CAPITOLO: **2**


TITOLO: **VINCOLI - PI: UNITA' DI PAESAGGIO, RETE ECOLOGICA_ELEMENTI DI INTERESSE NATURALISTICO / AMBIENTALE** NUMERO TAVOLA: **2.1**

DATA: **17/09/13** SCALA: **1:2000** FILE: **VINCOLI_TAV 2.0-2.4.pln**

AGGIORNAMENTI		
NUMERO	DATA	DESCRIZIONE
1		
2		
3		
4		

COMMITTENTE: ELLE IMMOBILIARE Dott. Emilio Lenardi (legale rappresentante) Strada La Rizza 50/A - 37135 Verona tel. 045 509600 - fax 045 509758 elleimmobiliare@comuni.it	PROGETTISTA E COORD. GENERALE: MAURO FELICE ARCHITETTO Arch. Mauro Felice Vicolo Teatro Filarmonico 7 37121 Verona tel. 045 8001273 - fax 045 593300 archifelice@tin.it	PROGETTISTA IMPIANTI: in.tec Vico G. Carducci 18/A - 37050 Campeggole di Zevio Verona - Italy - Tel. +39 0458731433 Fax +39 0458731865 - Mail: info@in-tec.it
PROGETTISTA TRAFFICO E VIABILITA': infratec CONSULTING ENGINEERING S.R.L. Via Camazzoni 1 - 37138 Verona - Italy Tel. +39 0458101137 - Fax +39 0458102202 Mail: info@infratec.it	PROGETTISTA GEOLOGIA E IDROGEOLOGIA: STUDIO NUCOLI & ASSOCIATI GEOLOGIA E INGEGNERIA DELL'AMBIENTE E DEL TERRITORIO Via Leida 4 - 37135 Verona - Italy Tel. +39 045820072 - Fax +39 0458545464 Mail: info@studioinfratec.com	PROGETTISTA ANALISI ACUSTICA: tekne Ittne Studio Associato Via G. Camazzoni 1 - 37138 Verona - Italy Tel. +39 0458102201 - Fax +39 0458531111 Mail: info@tekne.eu


IL PRESENTE DOCUMENTO NON POTRA' ESSERE COPIATO, RIPRODOTTO O ALTAMENTE PUBBLICATO, IN TUTTO O IN PARTE, SENZA IL CONSENSO SCRITTO DEL CONCORDATO DAL DOMUTILEZZO NON AUTORIZZATO SANNA PERSECUITO A NORMA DI LEGGE.
THE DOCUMENTARY NOT BE COPIED, REPRODUCED OR OTHERWISE PUBLISHED, IN WHOLE OR IN PART, WITHOUT THE WRITTEN PERMISSION OF CONCORDATO DAL DOMUTILEZZO NON AUTORIZZATO SANNA PERSECUITO A NORMA DI LEGGE.

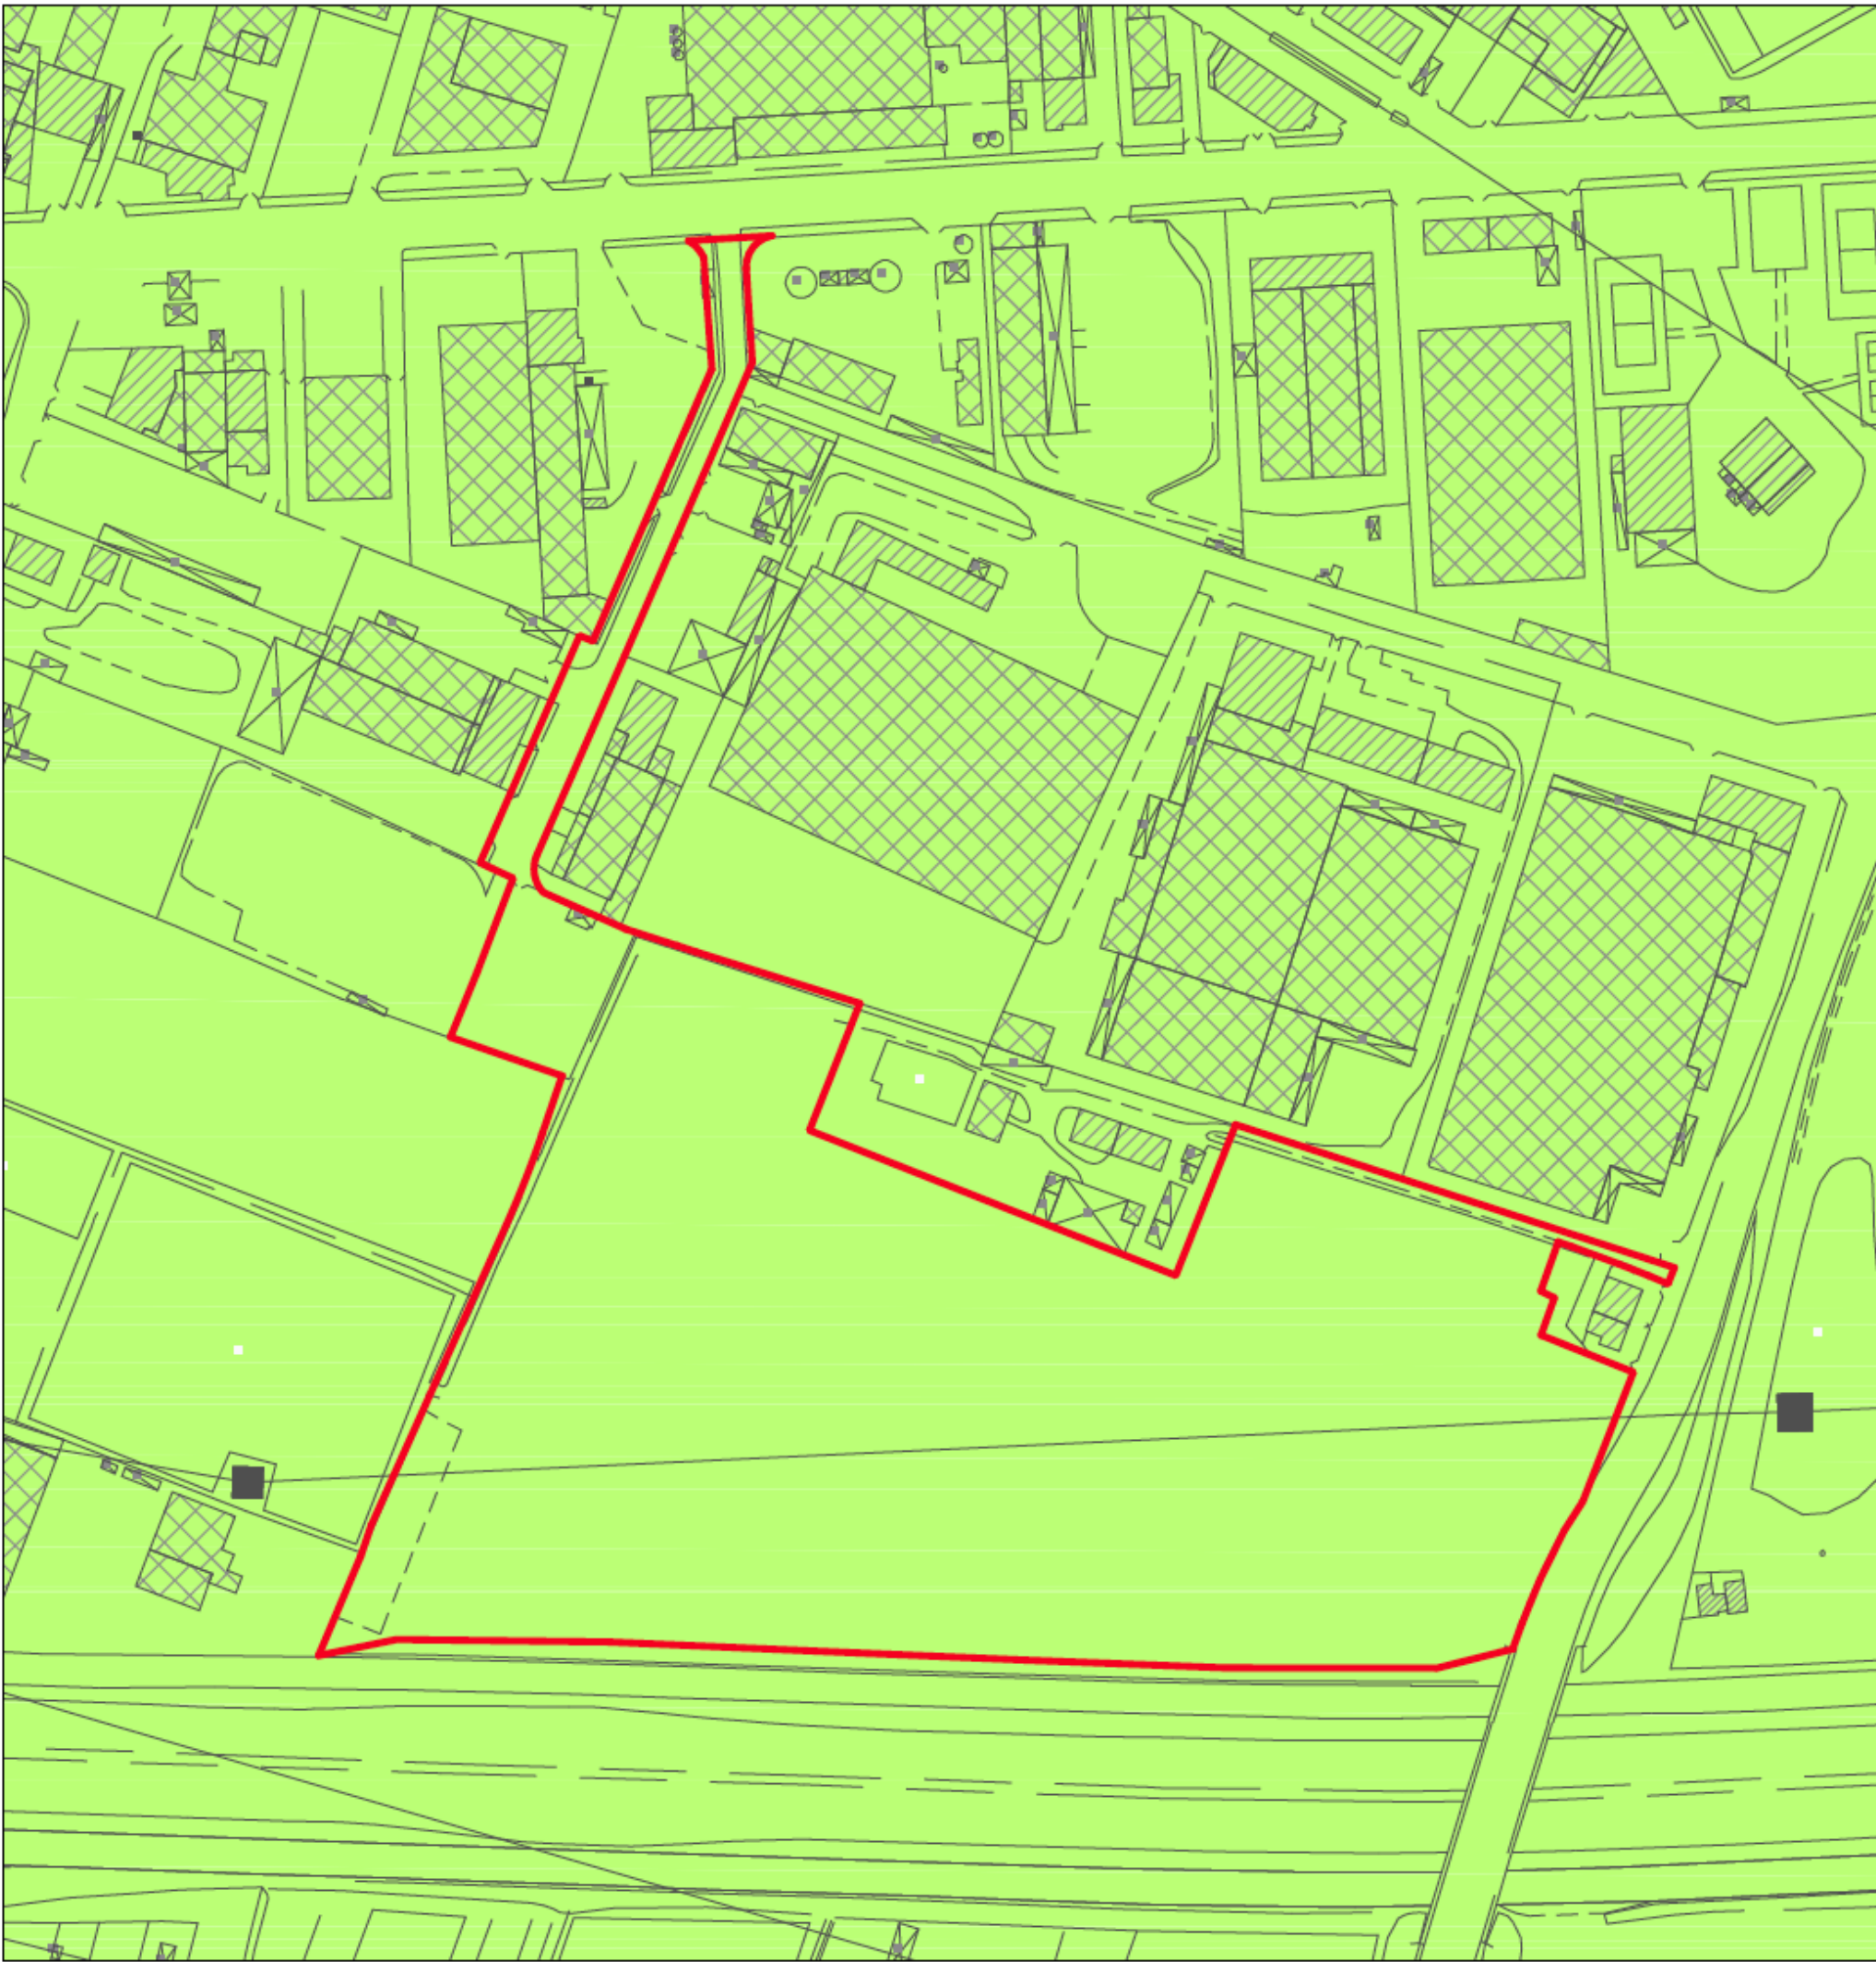

Ambito del PUA

Stralcio del P.I.
Tav.2.2 - Unità di Paesaggio
Scala 1:2.000

CONFINI COMUNALI	
-----	CONFINI COMUNALI
UNITA' DI PAESAGGIO art.57	
1	1- AMBITO PLANIZIALE DEL FIUME ADIGE
2	2- AMBITO PLANIZIALE DELL'ACQUEDOTTO INDIFFERENZIATO
3	3- AMBITO DEL SISTEMA COLLINARE URBANO
4	4- AMBITO DEL SISTEMA COLLINARE LESSINEO
5	5- AMBITO DELLA PIANURA VALLIVA (tra versanti collinari)
1	1- AMBITO PER LA FORMAZIONE DEL PARCO ADIGE NORD Art.57 e Art.136
2	2- AMBITO PER LA FORMAZIONE DEL PARCO ADIGE SUD Art.57 e Art.136
3	3- AMBITO DELLA SPANIA Art.57
4	4- AMBITO PER LA FORMAZIONE DEL PARCO TEMATICO EQUESTRE Art.57 e Art.139
5	5- AMBITO DEL PARCO DELLE MURA MAGISTRALI Art.57 e Art.135
-----	AMBITO PER LA FORMAZIONE DEL PARCO DELLE COLLINE VERONESI Art.57 e Art.137

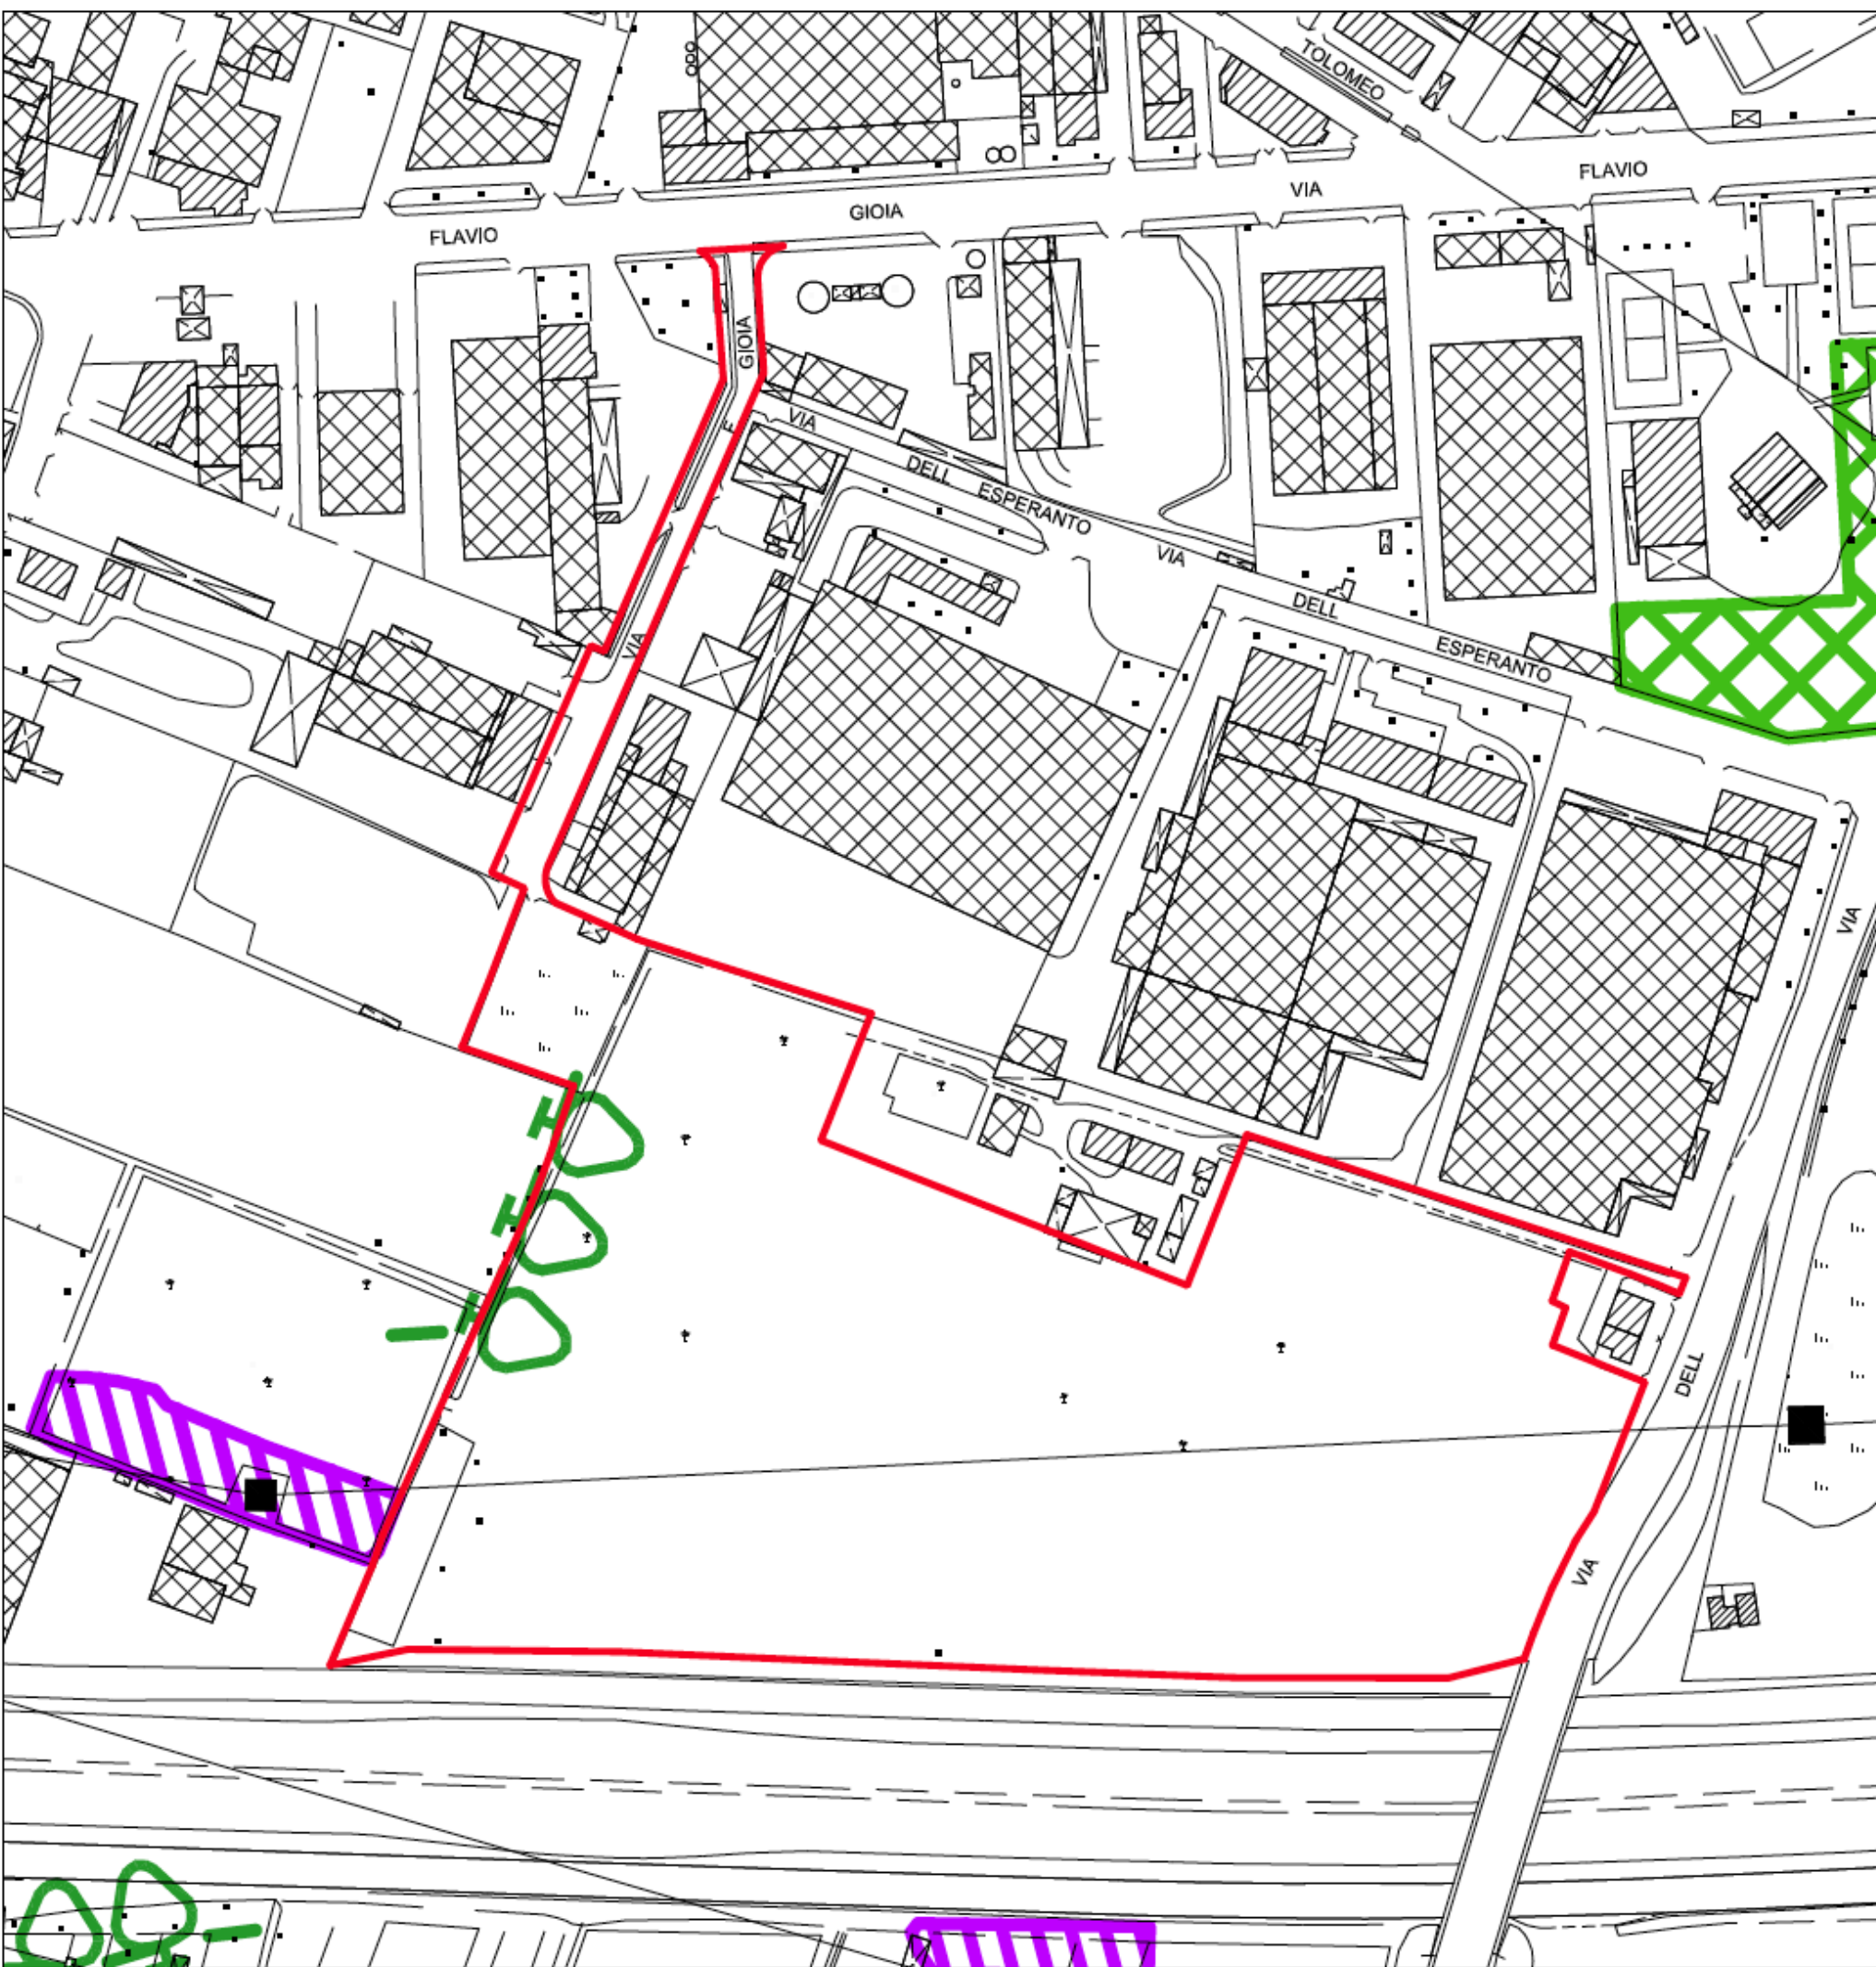

Ambito del PUA

Stralcio del P.I.
Tav.3.1 - Rete ecologica - Elementi interesse
naturalistico/ambientale - Foglio 3 - Scala 1:2.000

CONFINI COMUNALI	
-----	CONFINI COMUNALI
Rete degli ecosistemi acquatici	
1	1- Corsi d'acqua naturali art. 58, comma 7, lettera a)
2	2- Fontanili art. 58, comma 7, lettera a)
3	3- Sorgenti art. 58, comma 7, lettera a)
4	4- Risorgive art. 58, comma 7, lettera a)
5	5- Bacini, invasi e aree umide art. 58, comma 7, lettera a)
Eccellenza florofaunistica	
6	6- Presenza di specie animali in pericolo di estinzione (allegato II della Direttiva 92/43) art. 58, comma 7, lettera b)
7	7- Presenza di specie animali endemiche esclusive dell'area art. 58, comma 7, lettera b)
8	8- Presenza di specie animali in pericolo di estinzione (allegato II della Direttiva 92/43) art. 58, comma 7, lettera b)
9	9- Grotte con specie animali invertebrati art. 58, comma 7, lettera b)
10	10- Fasce vegetate lungo le rive e i terrazzi alluvionali art. 58, comma 7, lettera b)
11	11- Prati aridi con potenziale presenza di habitat 6210 art. 58, comma 7, lettera b)
12	12- Prati aridi con presenza di habitat 6210 (interni al Sito Natura 2000) art. 58, comma 7, lettera b)
Aree boscate e grandi alberi	
13	13- Zone boscate art. 58, comma 7, lettera c)
14	14- Alberi monumentali art. 58, comma 7, lettera c)
Rete delle aree verdi	
15	15- Aree verdi esistenti art. 58, comma 7, lettera d)
16	16- Giardini storici art. 58, comma 7, lettera d)
Reticolo di siepi e alberate	
17	17- Siepi art. 58, comma 7, lettera e)
18	18- Filari in ambito urbano art. 58, comma 7, lettera e)
19	19- Filari alberati in territorio aperto art. 58, comma 7, lettera e)