

PUA


PIANO URBANISTICO ATTUATIVO DELLA SCHEDA 41_B1 DEL P.I. - ATO 4 _ Via Gioia - Via dell'Esperanto Destinazione Commerciale (GSV)

CAPITOLO:		N. CAPITOLO:
VINCOLI		2
TITOLO:		NUMERO TAVOLA:
VINCOLI - PI: CARTA PROGRAMMATICA DELLE OPERE PUBBLICHE, PIANO RETE CICLABILE		2.3
DATA:	SCALA:	FILE:
17/09/13	1:5000 - 1:20000	VINCOLI_TAV 2.0-2.4.pln

AGGIORNAMENTI		
NUMERO	DATA	DESCRIZIONE
1		
2		
3		
4		

COMMITTENTE: ELLE IMMOBILIARE Dott. Attilio Lonardi (Legale rappresentante) Strada La Ruzza 50/A - 37135 Verona tel. 045 509600 - fax 045 509758 elleimmobiliare@lonardi.it	PROGETTISTA E COORD. GENERALE: IIFI Arch. Mauro Felice Vicolo Teatro Filarmonico 7 37121 Verona tel. 045 8001273 - fax 045 593300 archfelice@tin.it	PROGETTISTA IMPIANTI: in.tec S.r.l. TECNOLOGIE INTEGRATE Via G. Carducci 18/A - 37050 Campagnolo di Zevio Verona - Italy - Tel. +39 0458731433 Fax: +39 0458731865 - Mail: info@intecv.it
PROGETTISTA TRAFFICO E VIABILITA': infratec CONSULTING ENGINEERING S.R.L. Via Camuzoni 1 - 37138 Verona - Italy Tel. +39 0458101737 - Fax: +39 0458102502 Mail: info@infratecrl.it	PROGETTISTA GEOLOGIA E IDROGEOLOGIA: STUDIO NUCCI & ASSOCIATI GEOLOGIA E INGEGNERIA DELL'AMBIENTE E DEL TERRITORIO Via Leida 4 - 37135 Verona - Italy Tel. +39 045952072 - Fax: +39 0458646464 Mail: info@studionucciassociati.com	PROGETTISTA ANALISI ACUSTICA: tekne iTeone Studio Associato Via G. Camuzoni, 1 - 37138 Verona - Italy Tel. +39 0458102581 - Fax: +39 0454853111 Mail: itekne@tekne.eu


IL PRESENTE DOCUMENTO NON POTRA' ESSERE COPIATO, RIPRODOTTO O ALTAMENTE PUBBLICATO, IN TUTTO O IN PARTE, SENZA IL CONSENSO SCRITTO DEL CONSORZIO ZAL. OGNI UTILIZZO NON AUTORIZZATO SARAI PERSEGUITO ANCHE DA LEGGE.
THIS DOCUMENT MAY NOT BE COPIED, REPRODUCED OR PUBLISHED, EITHER IN PART OR IN ITS ENTIRETY, WITHOUT THE WRITTEN PERMISSION OF CONSORZIO ZAL. UNAUTHORIZED USE WILL BE PROSECUTED BY LAW.

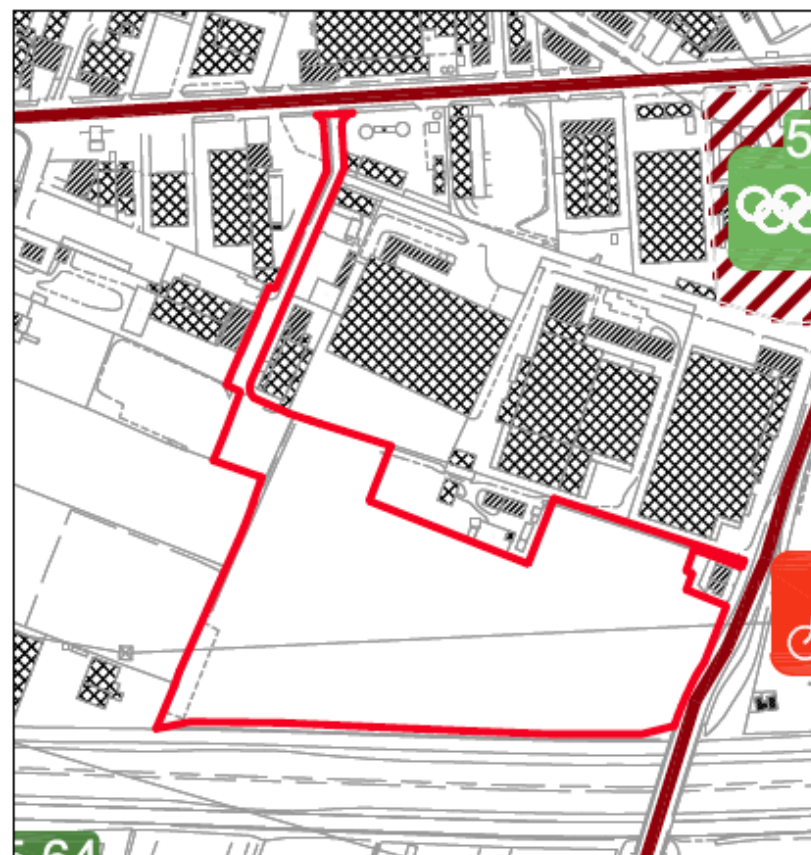


 Ambito del PUA

Legenda		
Simbolo	Descrizione di intervento n° = numero opere in elenco	Ambito di intervento
ARCOV INTERVENTI	INTERVENTI SULL'ESISTENTE	TIPOLOGIA DI OPERA PUBBLICA
		Viabilità - Interventi vari
		Viabilità - Rotatorie
		Parco del ciclo-pedonale
		Parco del ciclo
		Arre verdi / Piazze
		Impianti sportivi
		Attrezzature pubbliche
		Altre opere

Stralcio del P.I.
Tav. 6.1 - Carta Programmatica Opere Pubbliche
Scala 1:5.000

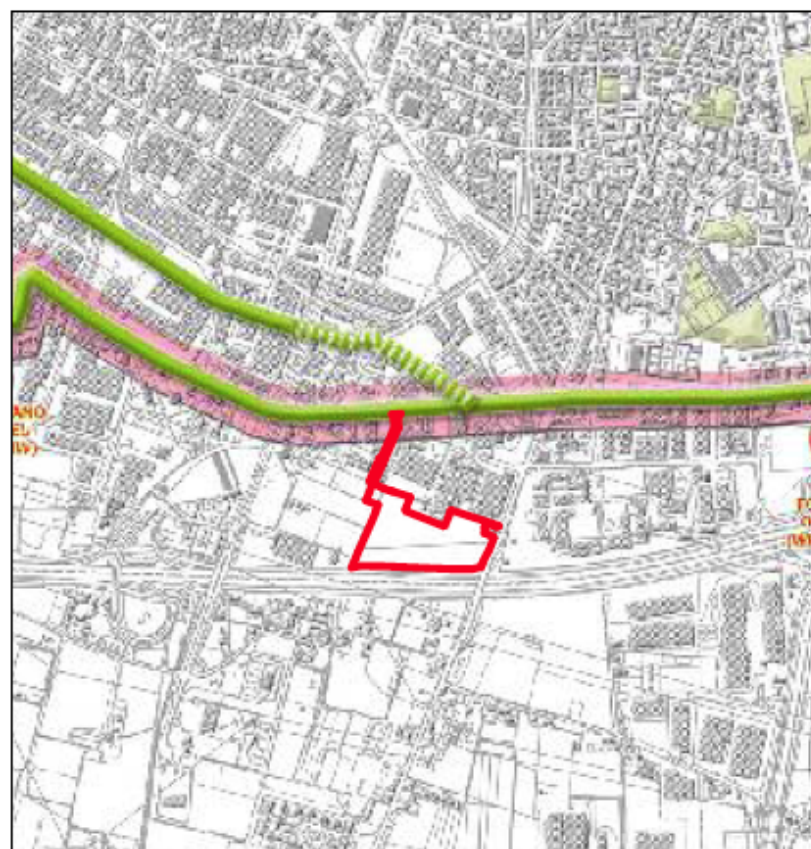

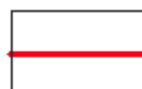 Ambito del PUA

Stralcio del P.I.
Tav. 6.1 - Piano rete ciclabile
Scala 1:20.000