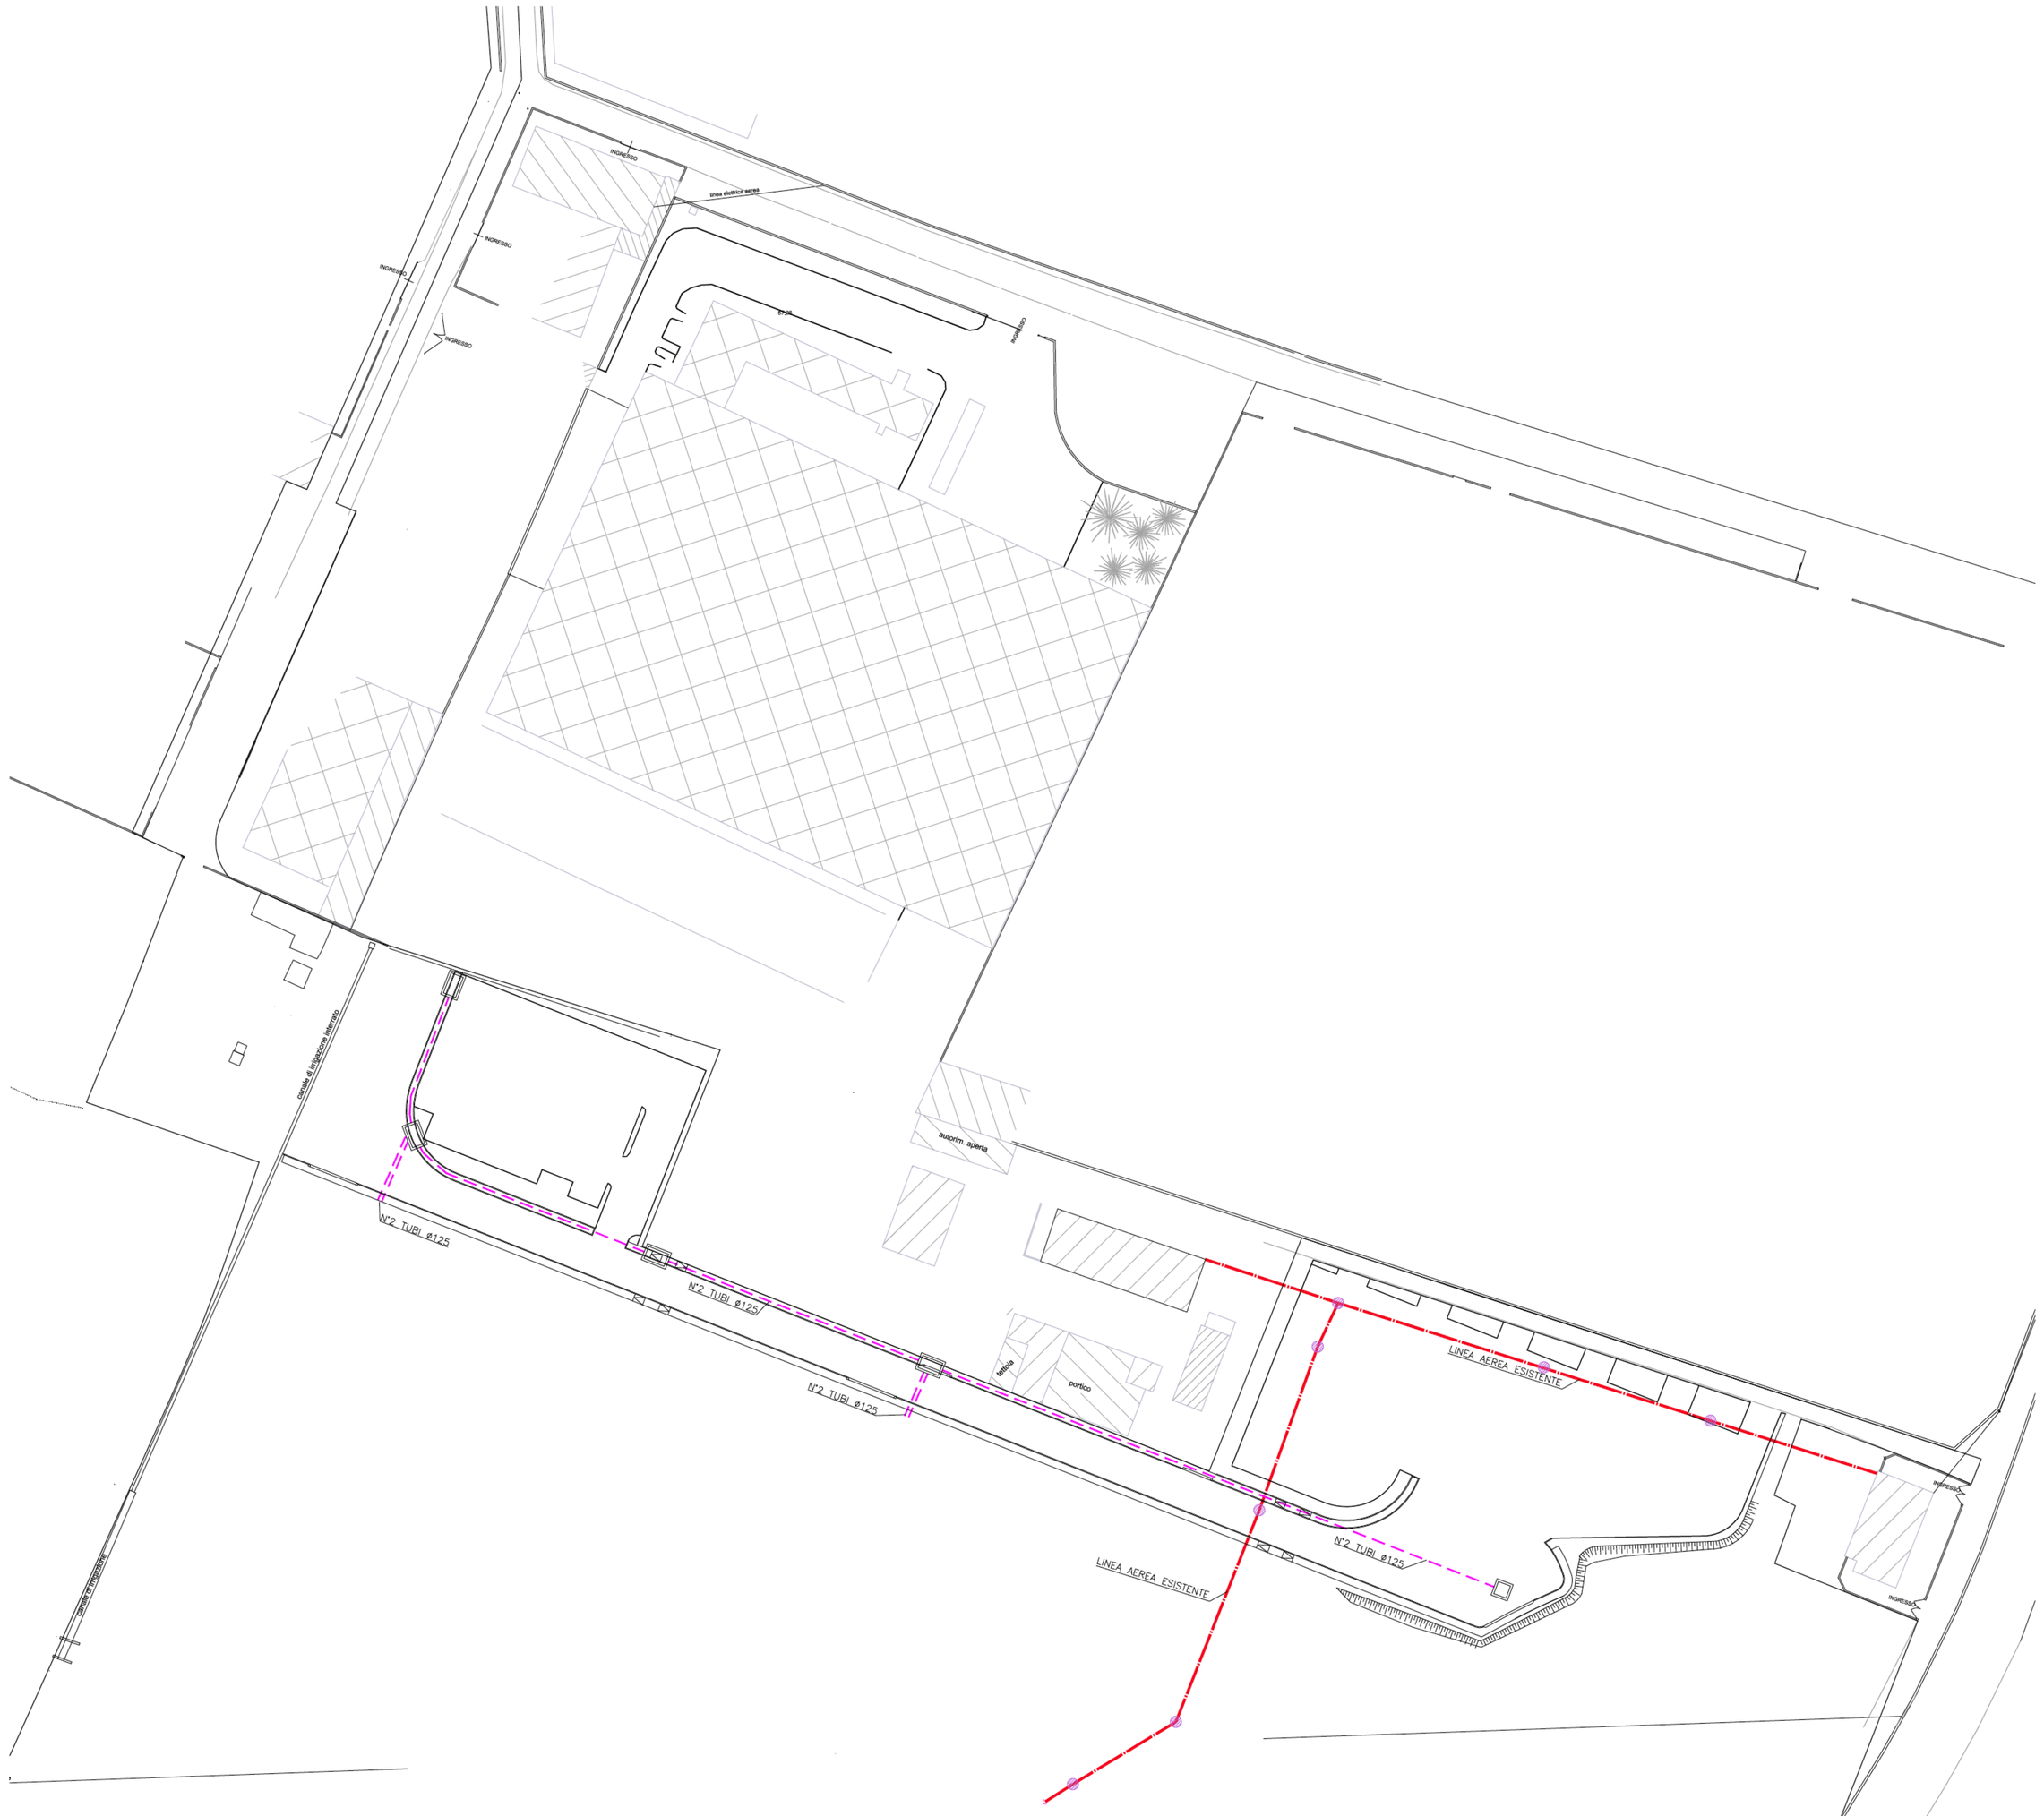

LEGENDA

- RETE TELECOM – OPERE DI PRIMA FASE
- RETE TELECOM ESISTENTE – LINEA AEREA (DA RIMUOVERE A CURA DI TELECOM)
- POZZETTO TELEFONIA – OPERE DI PRIMA FASE IN CLS 90x70cm
- POZZETTO TELEFONIA – OPERE DI PRIMA FASE IN CLS 125x80cm
- PALO TELECOM ESISTENTE

Comune di Verona

PUA

PIANO URBANISTICO ATTUATIVO DELLA SCHEDA 41_B1 DEL P.I. - ATO 4 _ Via Gioia - Via dell'Esperanto Destinazione Commerciale (GSV)

CAPITOLO: PLANIMETRIA DELLE INFRASTRUTTURE E RETI ESISTENTI — N. CAPITOLO: 5

TITOLO: RETI TELEFONICHE E TELECOMUNICAZIONI — NUMERO TAVOLA: 5.2

DATA: 16/09/13 — SCALA: 1:500 — FILE: 5_5.2.dwg

AGGIORNAMENTI

NUMERO	DATA	DESCRIZIONE
1		
2		
3		
4		

COMMITTENTE: ELLE IMMOBILIARE Sede Legale Lungadige Leopardi n°7 37121 Verona - Tel. 045 8013277 - Fax 045 8013700 amministrazione@pirimmobili.it

PROGETTISTA E COORD. GENERALE: Arch. Elio del Fabro Via Leopardi Francesco 7 37121 Verona tel. 045 8013277 - fax 045 593333 studio@iti.it

PROGETTISTA IMPIANTI: Vin.tec. Consulenza e Progetti s.r.l. Via G. Centenari 16/A - 37135 Camagnola di Zevio Verona - Italia - Tel. +39 045 8620711-12 Fax: +39 0376 570329 - E-mail: info@vin-tec.it

PROGETTISTA TRAFFICO E VIABILITA': infratec Consulenza Ingegneria s.r.l. Via Cimarosa n. 1 - 37138 Verona - Italy Tel. +39 045 8557737 - Fax: +39 045 8552440 info@infratec.it

PROGETTISTA GEOLOGIA E IDROGEOLOGIA: Studio Associato Geo & Ecologia dr. Alessandro Valtorta - dr. Alessandro Dal Bosco Via Leopardi n. 7 - 37121 Verona - Italy Tel. +39 045 8020033 - Fax +39 045 8000199 info@studioassociatogeoecologia.com

PROGETTISTA INGEGNERIA ACUSTICA: tekne Acoustic & Vibration Via G. Centenari 16/A - 37135 Camagnola di Zevio (VR) Tel. +39 045 8620711 - Fax +39 045 8620717 Web: tekne@tekne.it

STUDIO ARCH. ELIO DEL FABRO ARCHITETTO — PIAZZA DEI SIGNORI 7 - 37121 VERONA - IVA 01633370235 - TEL 045 8013277 - FAX 045 593333 - PEC ELIO.DELFABRO@PEC.ARCHRIPA.IT

IL PRESENTE DISEGNO, NEMMENO LA PARTE GRAFICA SPECIFICATA O ALTRO, NON PUÒ ESSERE CEDUTO A TERZI, COPIATO, PRODOTTO O COMUNICATO SENZA LA PREVISTA AUTORIZZAZIONE SCRITTA DEL DOTTOREDELFABRO ARCHITETTO