

CAPITOLO:	PROGETTO PLANIVOLUMETRICO		N. CAPITOLO:	7	
TITOLO:	SEZIONI TRASVERSALI E LONGITUDINALI		NUMERO TAVOLA:	7.1	
DATA:	23/09/13	SCALA:	1:500	FILE:	TAV 1-34-7-8-12.pln

NUMERO	DATA	DESCRIZIONE
1		
2		
3		
4		

COMMITTENTE:	PROGETTISTA E COORD. GENERALE:	PROGETTISTA INFRASTRUTTURE:
<p>ELLE IMMOBILIARE Via S. Leonardo 10 - 37139 Verona Tel. +39 045 801273 - Fax +39 045 801274 el@elleimmo.com</p>	<p>in.tec Via G. Carducci 10/A - 37139 Verona Tel. +39 045 801273 - Fax +39 045 801274 info@inotec.it</p>	<p>infratec Via S. Leonardo 10 - 37139 Verona Tel. +39 045 801273 - Fax +39 045 801274 infratec@infratec.it</p>

PROGETTISTA TRAFFICO E VIABILITA':	PROGETTISTA GEOLOGIA E IDROGEOLOGIA:	PROGETTISTA ANALISI ACUSTICA:
<p>infratec Via S. Leonardo 10 - 37139 Verona Tel. +39 045 801273 - Fax +39 045 801274 infratec@infratec.it</p>	<p>infratec Via S. Leonardo 10 - 37139 Verona Tel. +39 045 801273 - Fax +39 045 801274 infratec@infratec.it</p>	<p>tekne Via S. Leonardo 10 - 37139 Verona Tel. +39 045 801273 - Fax +39 045 801274 tekne@tekne.it</p>

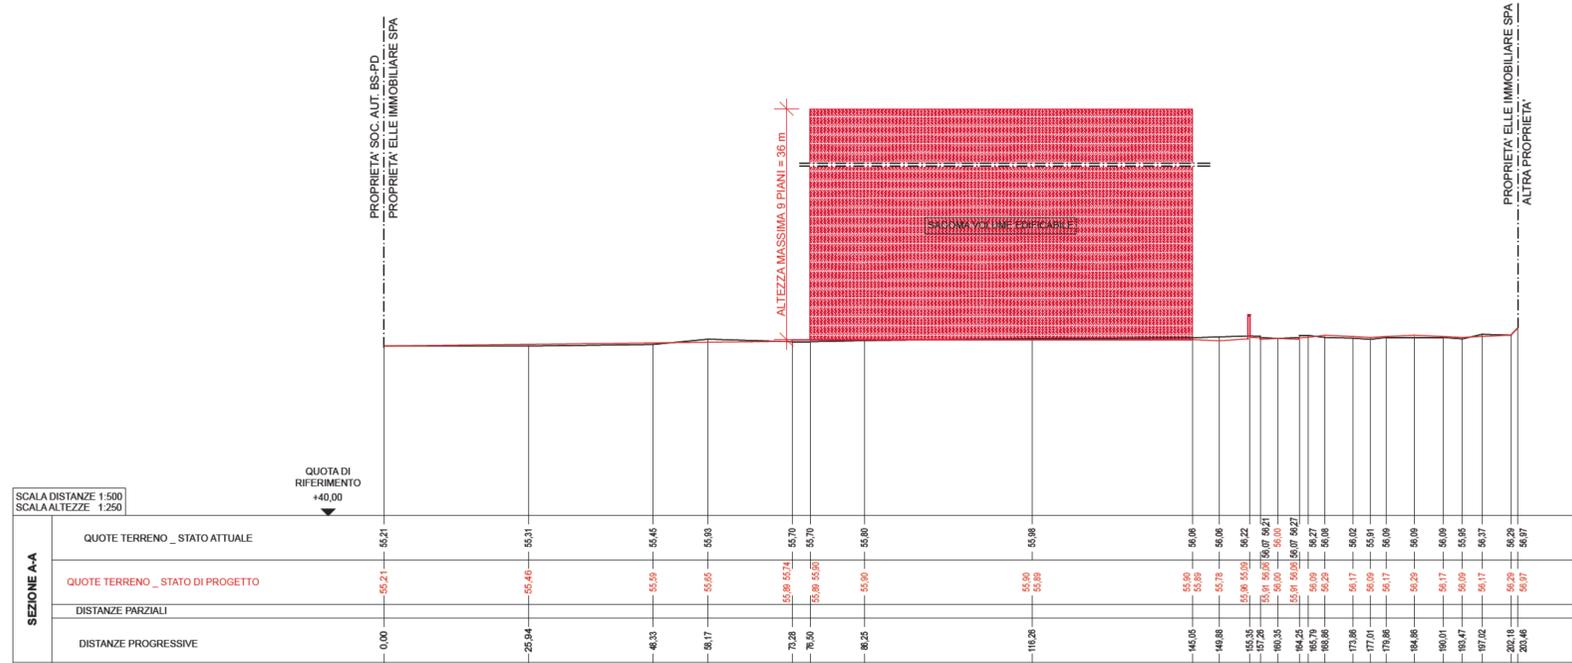


SEZIONE A - A - STATO DI PROGETTO

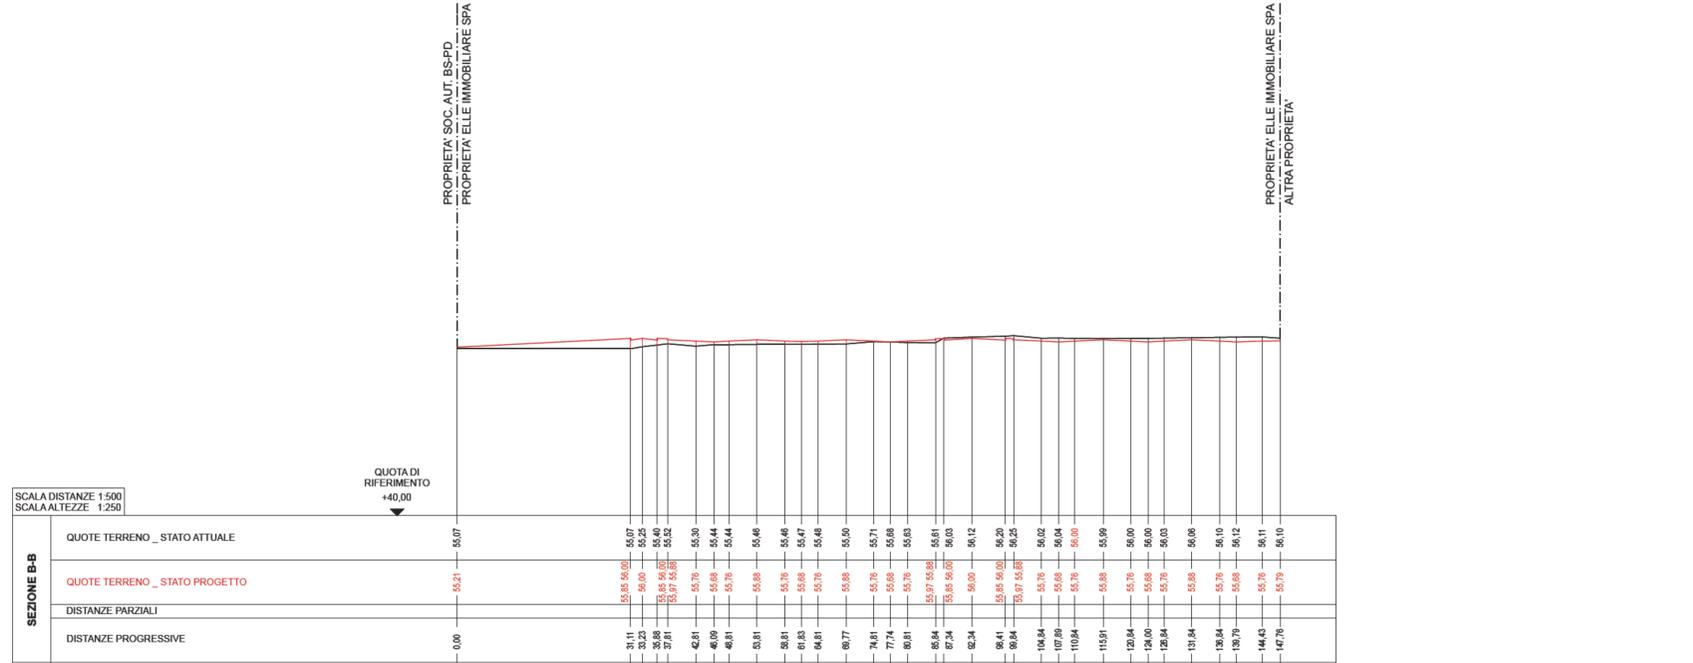

SEZIONE B - B - STATO DI PROGETTO

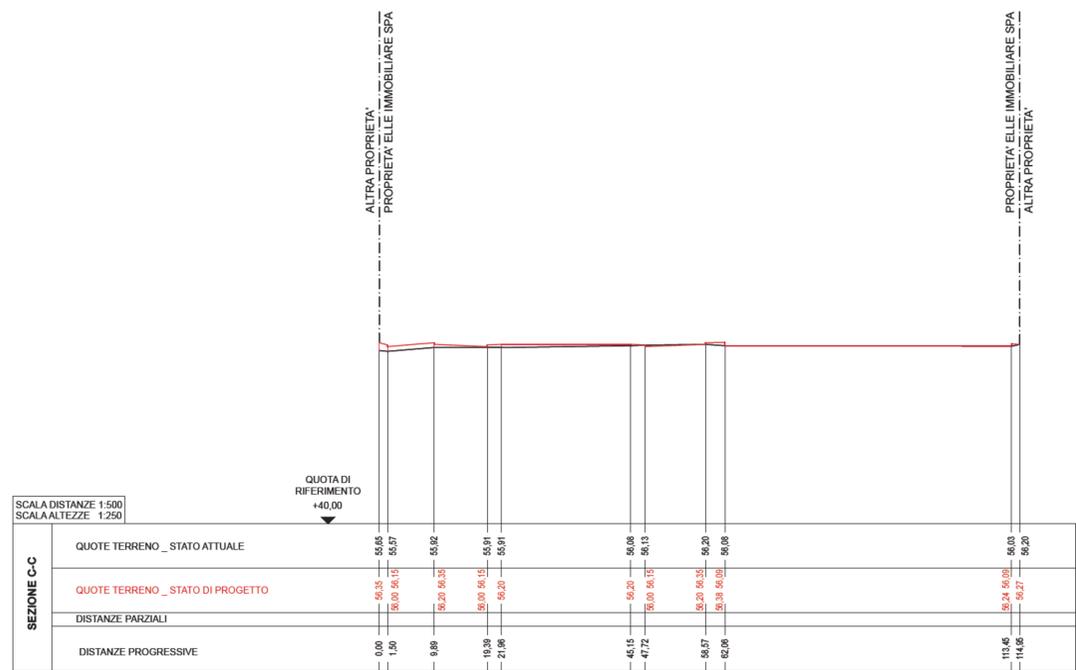

SEZIONE C - C - STATO DI PROGETTO

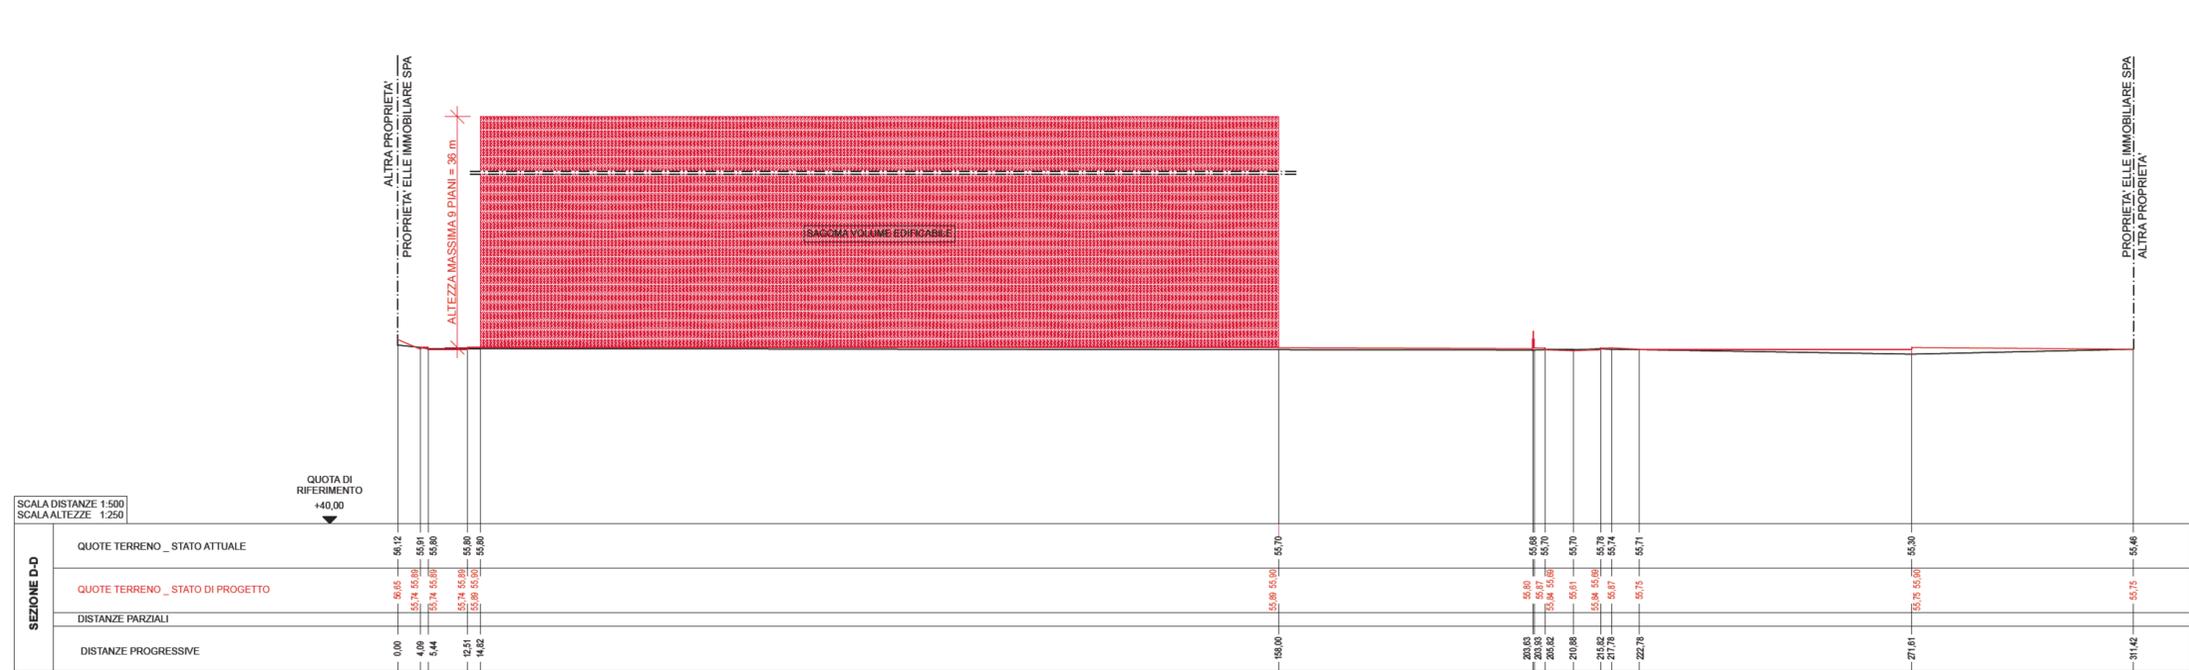

SEZIONE D - D - STATO DI PROGETTO

PROPRIETA' ELLE IMMOBILIARE SPA
ALTRA PROPRIETA'