

## PUA

PIANO URBANISTICO ATTUATIVO DELLA SCHEDA 41\_B1  
DEL P.I. - ATO 4 \_ Via Gioia - Via dell'Esperanto  
Destinazione Commerciale (GSV)

CAPITOLO: **PROGETTO PLANIVOLUMETRICO** N. CAPITOLO: **7**

TITOLO: **PLANIVOLUMETRICO** NUMERO TAVOLA: **7.6**

DATA: **23/09/13** SCALA: **1:2500** FILE: **PLANIVOLUMETRICO 7.6.pln**

| AGGIORNAMENTI |      |             |
|---------------|------|-------------|
| NUMERO        | DATA | DESCRIZIONE |
| 1             |      |             |
| 2             |      |             |
| 3             |      |             |
| 4             |      |             |

COMMITTENTE: **ELLE IMMOBILIARE**  
Dott. Attilio Lunardi (Legale rappresentante)  
Strada La Rotta 10/A - 37138 Verona  
Tel. 045 509600 - fax 045 509758  
elleimmobiliare@lunardi.it

PROGETTISTA E COORD. GENERALE: **I'F'F' Mauro Felice ARCHITETTO**  
Arch. Mauro Felice  
Vicolo Teatro Filarmónico 7  
37121 Verona  
Tel. 045 8001273 - fax 045 593300  
archifelfe@tin.it


PROGETTISTA IMPIANTI: **vin.tec**  
Via G. Canziani 18/A - 37060 Compagnolo di Zevio  
Verona - Italy - Tel. +39 0458731433  
Fax: +39 0458731065 - Mail: info@vinetec.it

PROGETTISTA TRAFFICO E VIABILITA': **infratec**  
CONSULETIVE INgegNERIE E S.p.A.  
Via Canziani 1 - 37138 Verona - Italy  
Tel. +39 0458101737 - Fax: +39 0458102502  
@infratec.it

PROGETTISTA GEOLOGIA E IDROGEOLOGIA: **STUDIO NUCCI & ASSOCIATI**  
GEOLGIA E INGEGNERIA  
DELL'AMBIENTE E DEL TERRITORIO  
Via Leda 4 - 37135 Verona - Italy  
Tel. +39 045832072 - Fax: +39 045864464  
Mail: info@studioucciassocati.com

PROGETTISTA ANALISI ACUSTICA: **tekne**  
ITrone Studio Associato  
Via G. Canziani, 1 - 37138 Verona - Italy  
Tel. +39 045832072 - Fax: +39 045832111  
Mail: itekne@tekne.eu

IL PRESENTE DOCUMENTO NON POTRA' ESSERE COPPIO, RIPRODOTTO O ALTAMENTE PUBBLICATO, IN TUTTO O IN PARTE, SENZA IL CONSENSO SCRITTO DEL COMITATO DAI QUALI' E' STATO AUTORIZZATO L'USO PER SEGUIRE A NORMA DI LEGGE.  
PRODOTTO DA I'F'F' MAURO FELICE ARCHITETTO

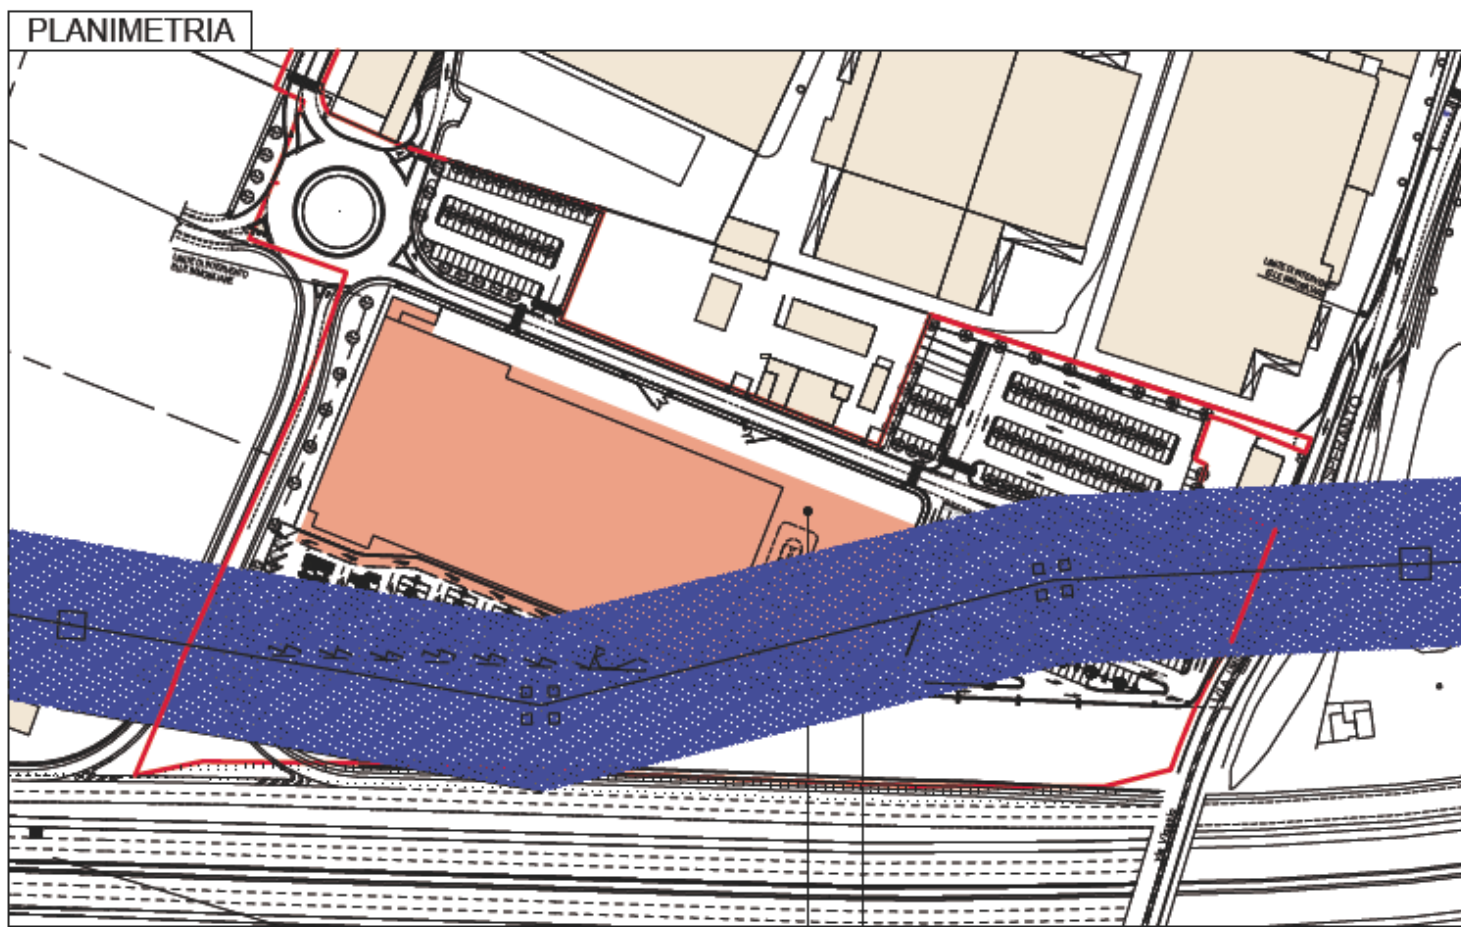

AREA EDIFICABILE DELL'INSEDIAMENTO COMMERCIALE  
(AREA DI GALLEGGIAMENTO)  
h MAX EDIFICABILE = 11,80 m

RAPPRESENTAZIONE GRAFICA IN PROIEZIONE DELLA  
FASCIA DI RISPETTO TRIDIMENSIONALE DELL'ELETTRODOTTO  
h MAX EDIFICABILE = 36,00 m

